

RIFERIMENTI CARTOGRAFICI

Proiezione conforme Universale Trasversa di Mercatore
 Coordinate geografiche riferite all'ellissoide internazionale orientato a Monte Mario (Roma 40).
 Origine delle coordinate Greenwich

Reticolato chilometrico GAUSS-BOAGA fuso EST


ELLISSOIDE:	INTERNAZIONALE
DATUM:	ROMA 1940
MERIDIANO CENTRALE:	15° EST
LATITUDINE ORIGINE:	0°
FALSO EST:	2.520.000
FALSO NORD:	0
FATTORE DI SCALA:	0.9996

COORDINATE DEI VERTICI (Gauss-Boaga)

N.O. = 2439900 E, 4103200 N	N.E. = 2446900 E, 4103200 N
S.O. = 2439900 E, 4096200 N	S.E. = 2446900 E, 4096200 N

LEGENDA

	RETICOLO GAUSS BOAGA		LIMI SABBIOSI
	RETICOLO GEOGRAFICO		LIMI SABBIOSI CON CYMODOCEA
	BATIMETRIE		LIMI ARGILLOSI SABBIOSI
	SABBIE LIMOSE		SOLCHI PESCA A STRASCICO
	RELITTO		

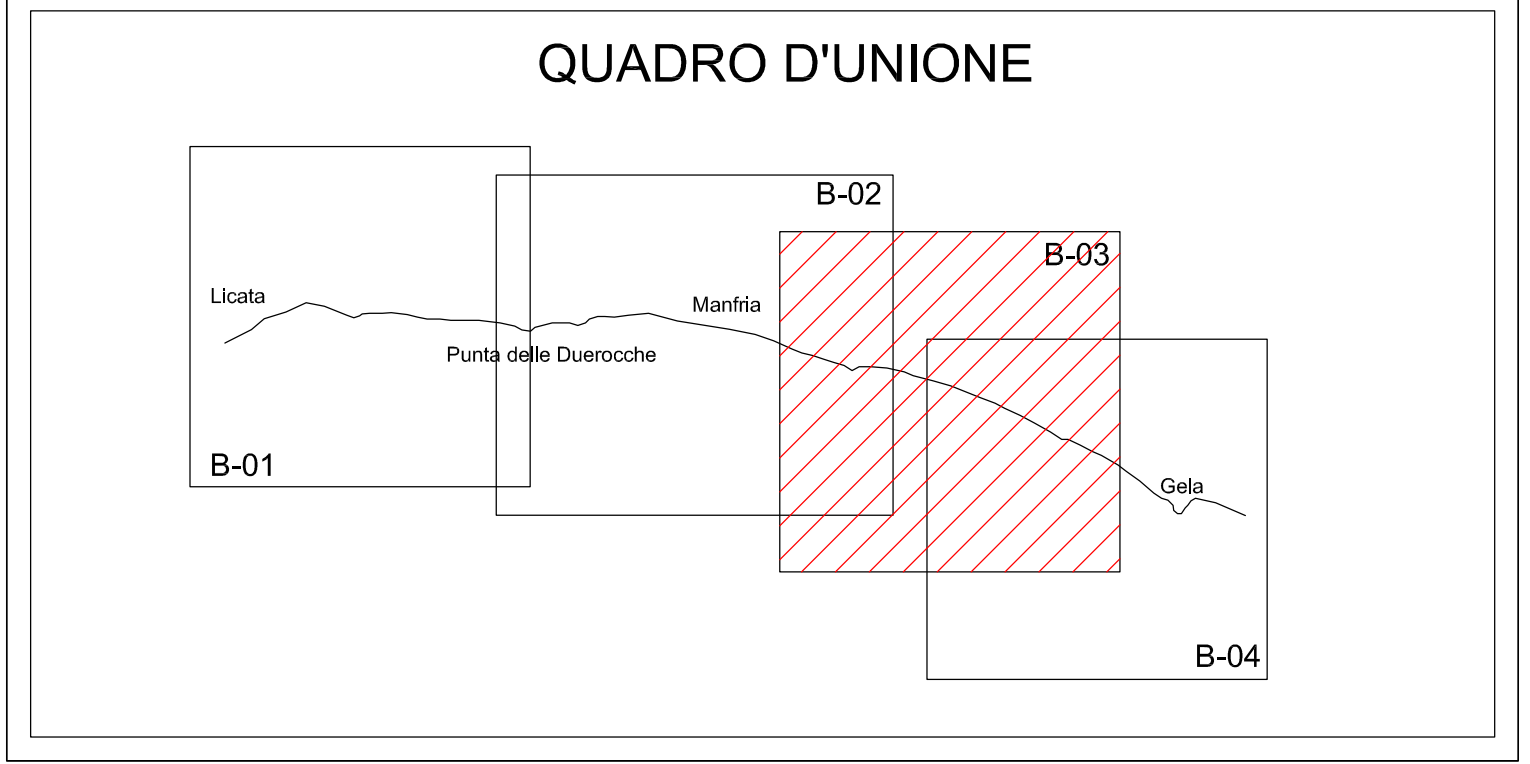

REGIONE SICILIANA
 COMUNE DI BUTERA

PARCO EOLICO OFFSHORE GOLFO DI GELA

01	29/11/2006	R	REVISIONE GENERALE	AVV. ANSELMI	VENTURA	BARBANTANO
00	01/08/2006	P	EMISSIONE			TORCHIO
REV.	DATA	CODICE	DESCRIZIONE REVISIONE	PREPARIATO DA	CONTROLLATO DA	APPROVATO DA
	DESIGNE	PROVVIS.	AUTORIZZAZIONE EMISSIONE			

Gruppo T.M.E.
 Termoelettrica Ecologia

SISTEMA DOC. N°: _____ PREVENTIVO N°: **97758** EMESSO DA: **NAUTILUS**

CLIENTE: _____ TITOLO: **CARTA BATIMORFOLOGICA**

DERIVATO DA: _____

CLASSIFICAZIONE: _____ SISTEMA: _____ DATA: _____ TIPO DOC.: **A0** SCALA: **1:10.000**

DOCUMENTO N°: **97758NACD003** FOLIO: **3** DI: **4**

INFORMAZIONI RISERVATE - DA NON UTILIZZARE PER SCOPPI DIVERSI DA QUELLI PER CUI SONO STATE FORNITE

NOME FILE: **97758NACD003-03-000000.dwg**