

Comune di Foggia **REGIONE PUGLIA** **Comune di Manfredonia (FG)**

Proponente:
PARCO SOLARE MANFREDONIA SRL
 Via Vittor Pisani, 20 - 20124 MILANO
 P.Iva 11389800969
 Pec: parcisolaremanfredonia@cert.studiopirola.com

Titolo del Progetto: Realizzazione di un Parco Fotovoltaico di potenza di picco 77 MWp in Loc.tà Monachelle

Documento: PROGETTO DEFINITIVO **N° Documento:** 51

ID PROGETTO: XK1J275 **FORMATO:** 297x1145

Elaborato: Particolari e sezioni tracciati cavidotti

FOGLIO: **SCALA:** **Nome file:** XK1J275_51 Particolari e sezioni tracciati cavidotti


Coordinamento Progetto:
 EKOTEK Via Santa Croce, 66 SEZ. A ARCHITETTO
 Etna (SR) 52020 Alfredo Masillo N° 980
 P.Iva 02415290747 Manfredonia (FG) 71024
 Pec: ekoteksr@pec.it Manfredonia (FG) 71024

Tecnici:
 Arch. Alfredo Masillo
 Ing. Dino Distinto
 Geol. Giuseppe Masillo


geologo GIUSEPPE MASILLO 11/2021 PUGLIA

Rev.	Data Revisione	Descrizione Revisione	Redatto	Controllato	Approvato
00	Settembre 2021	PRIMA EMISSIONE	EKOTEK		WIRCON

Profilo trincea cavo principale CC

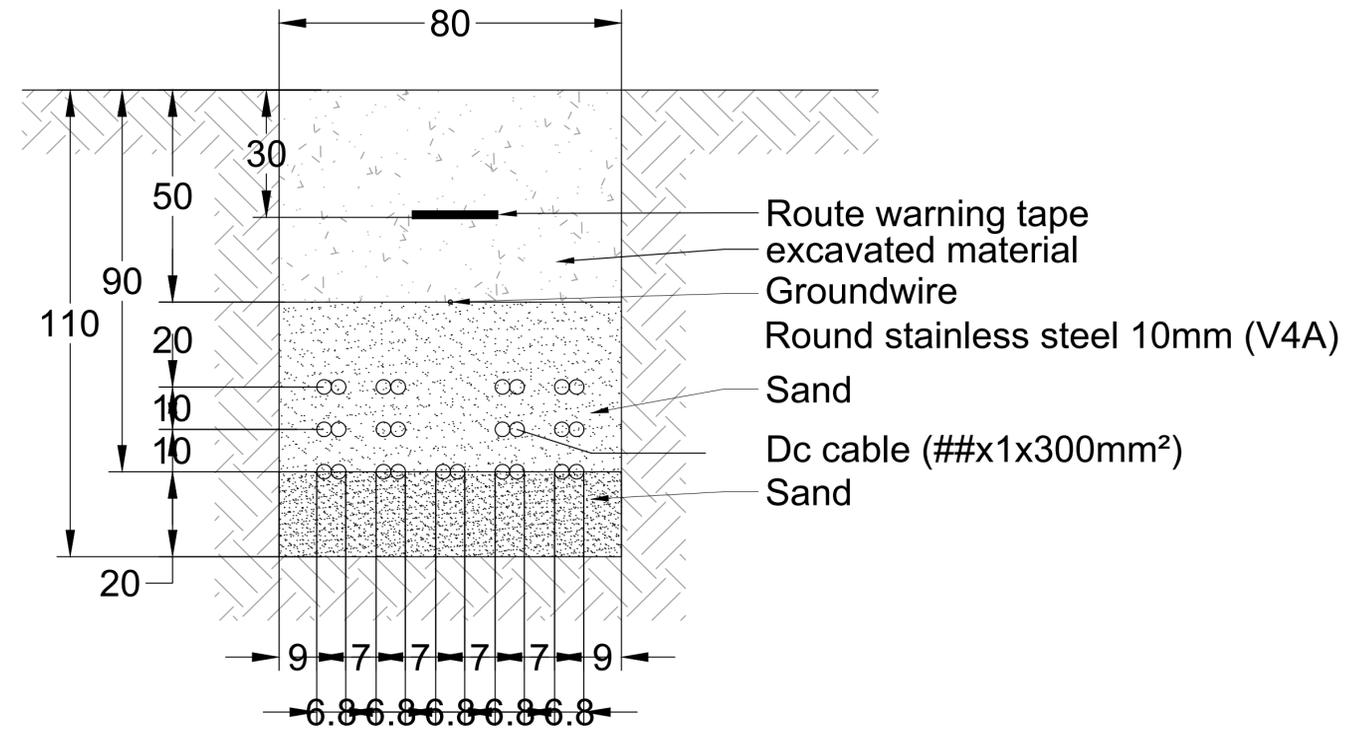

Profilo trincea MT

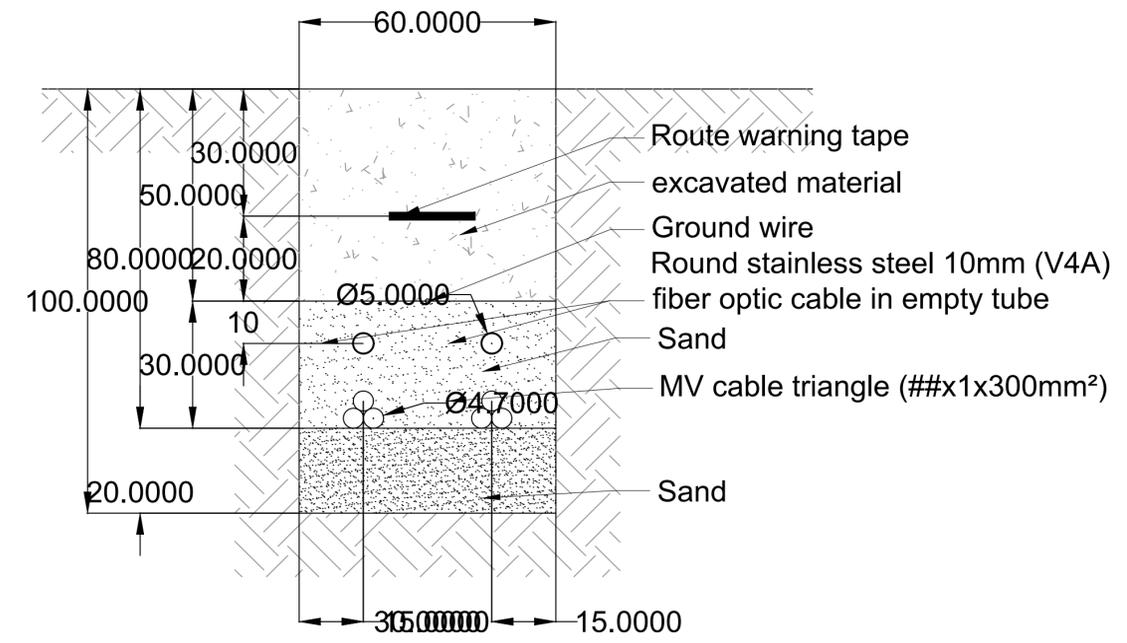

Profilo della trincea Messa a terra

