



**QUADRO 1: Planimetria su catastale - scala 1:5.000**

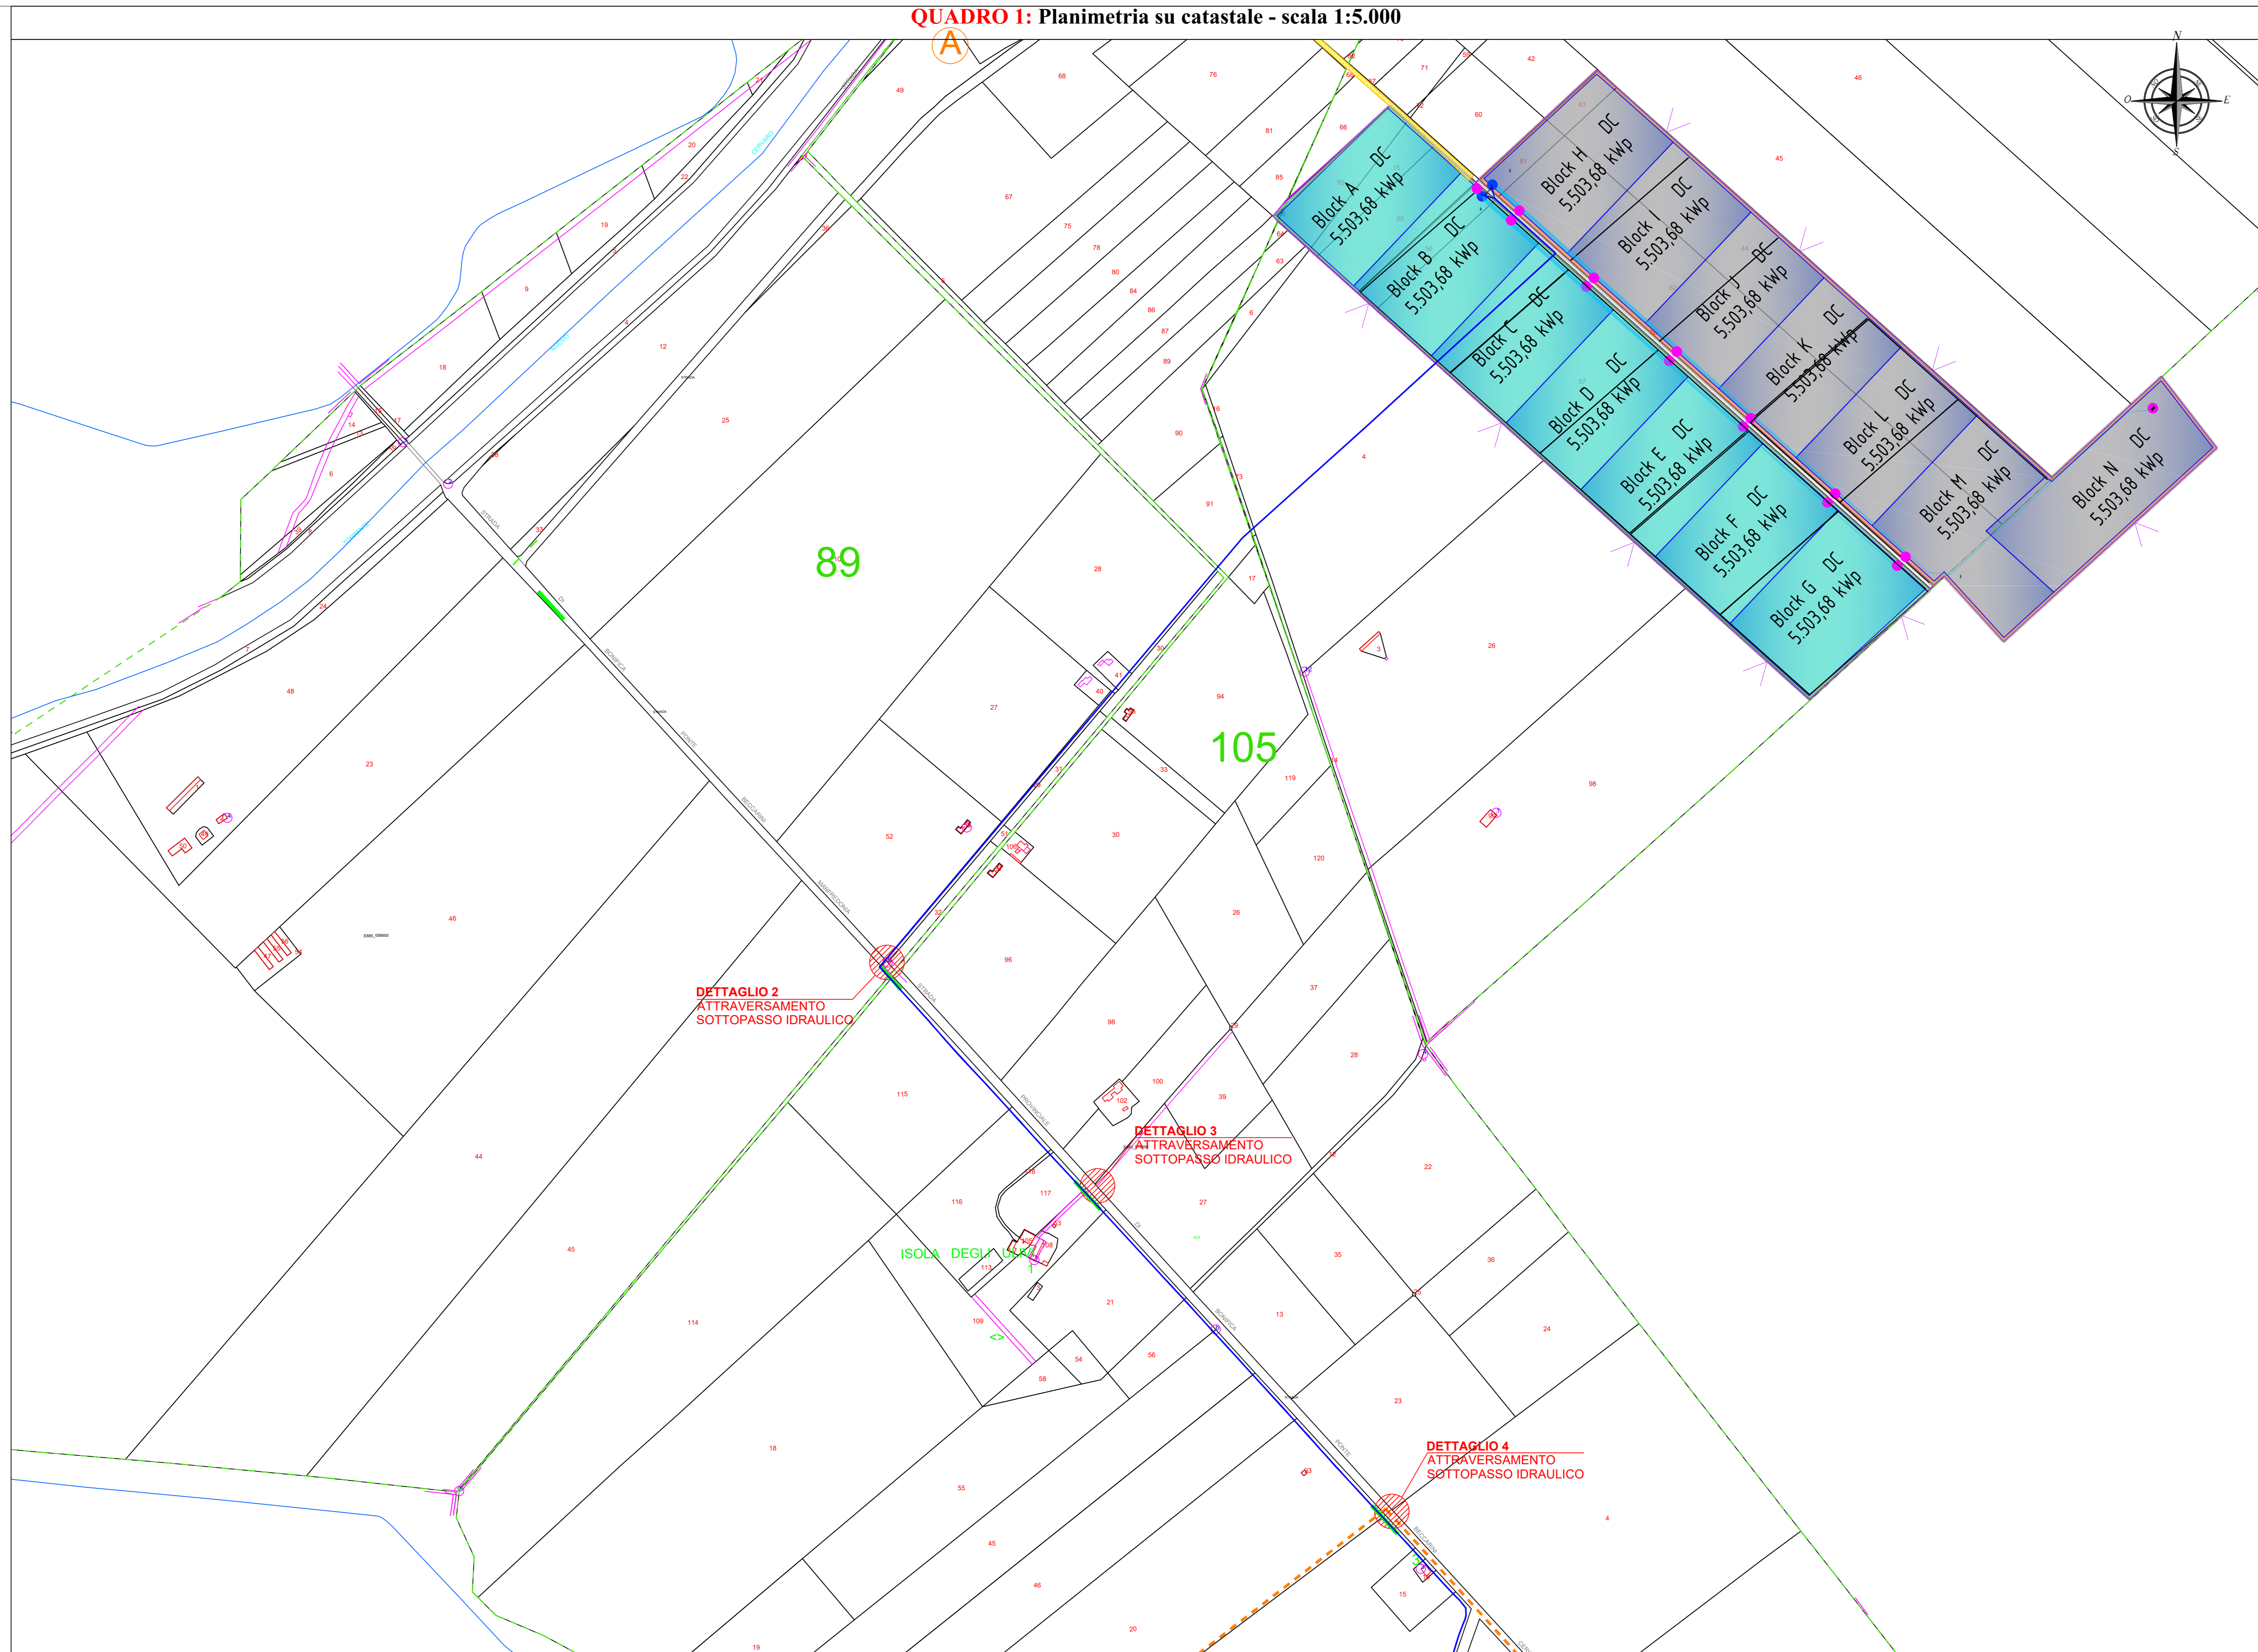

**Planimetria chiave su IGM - scala 1:50.000**

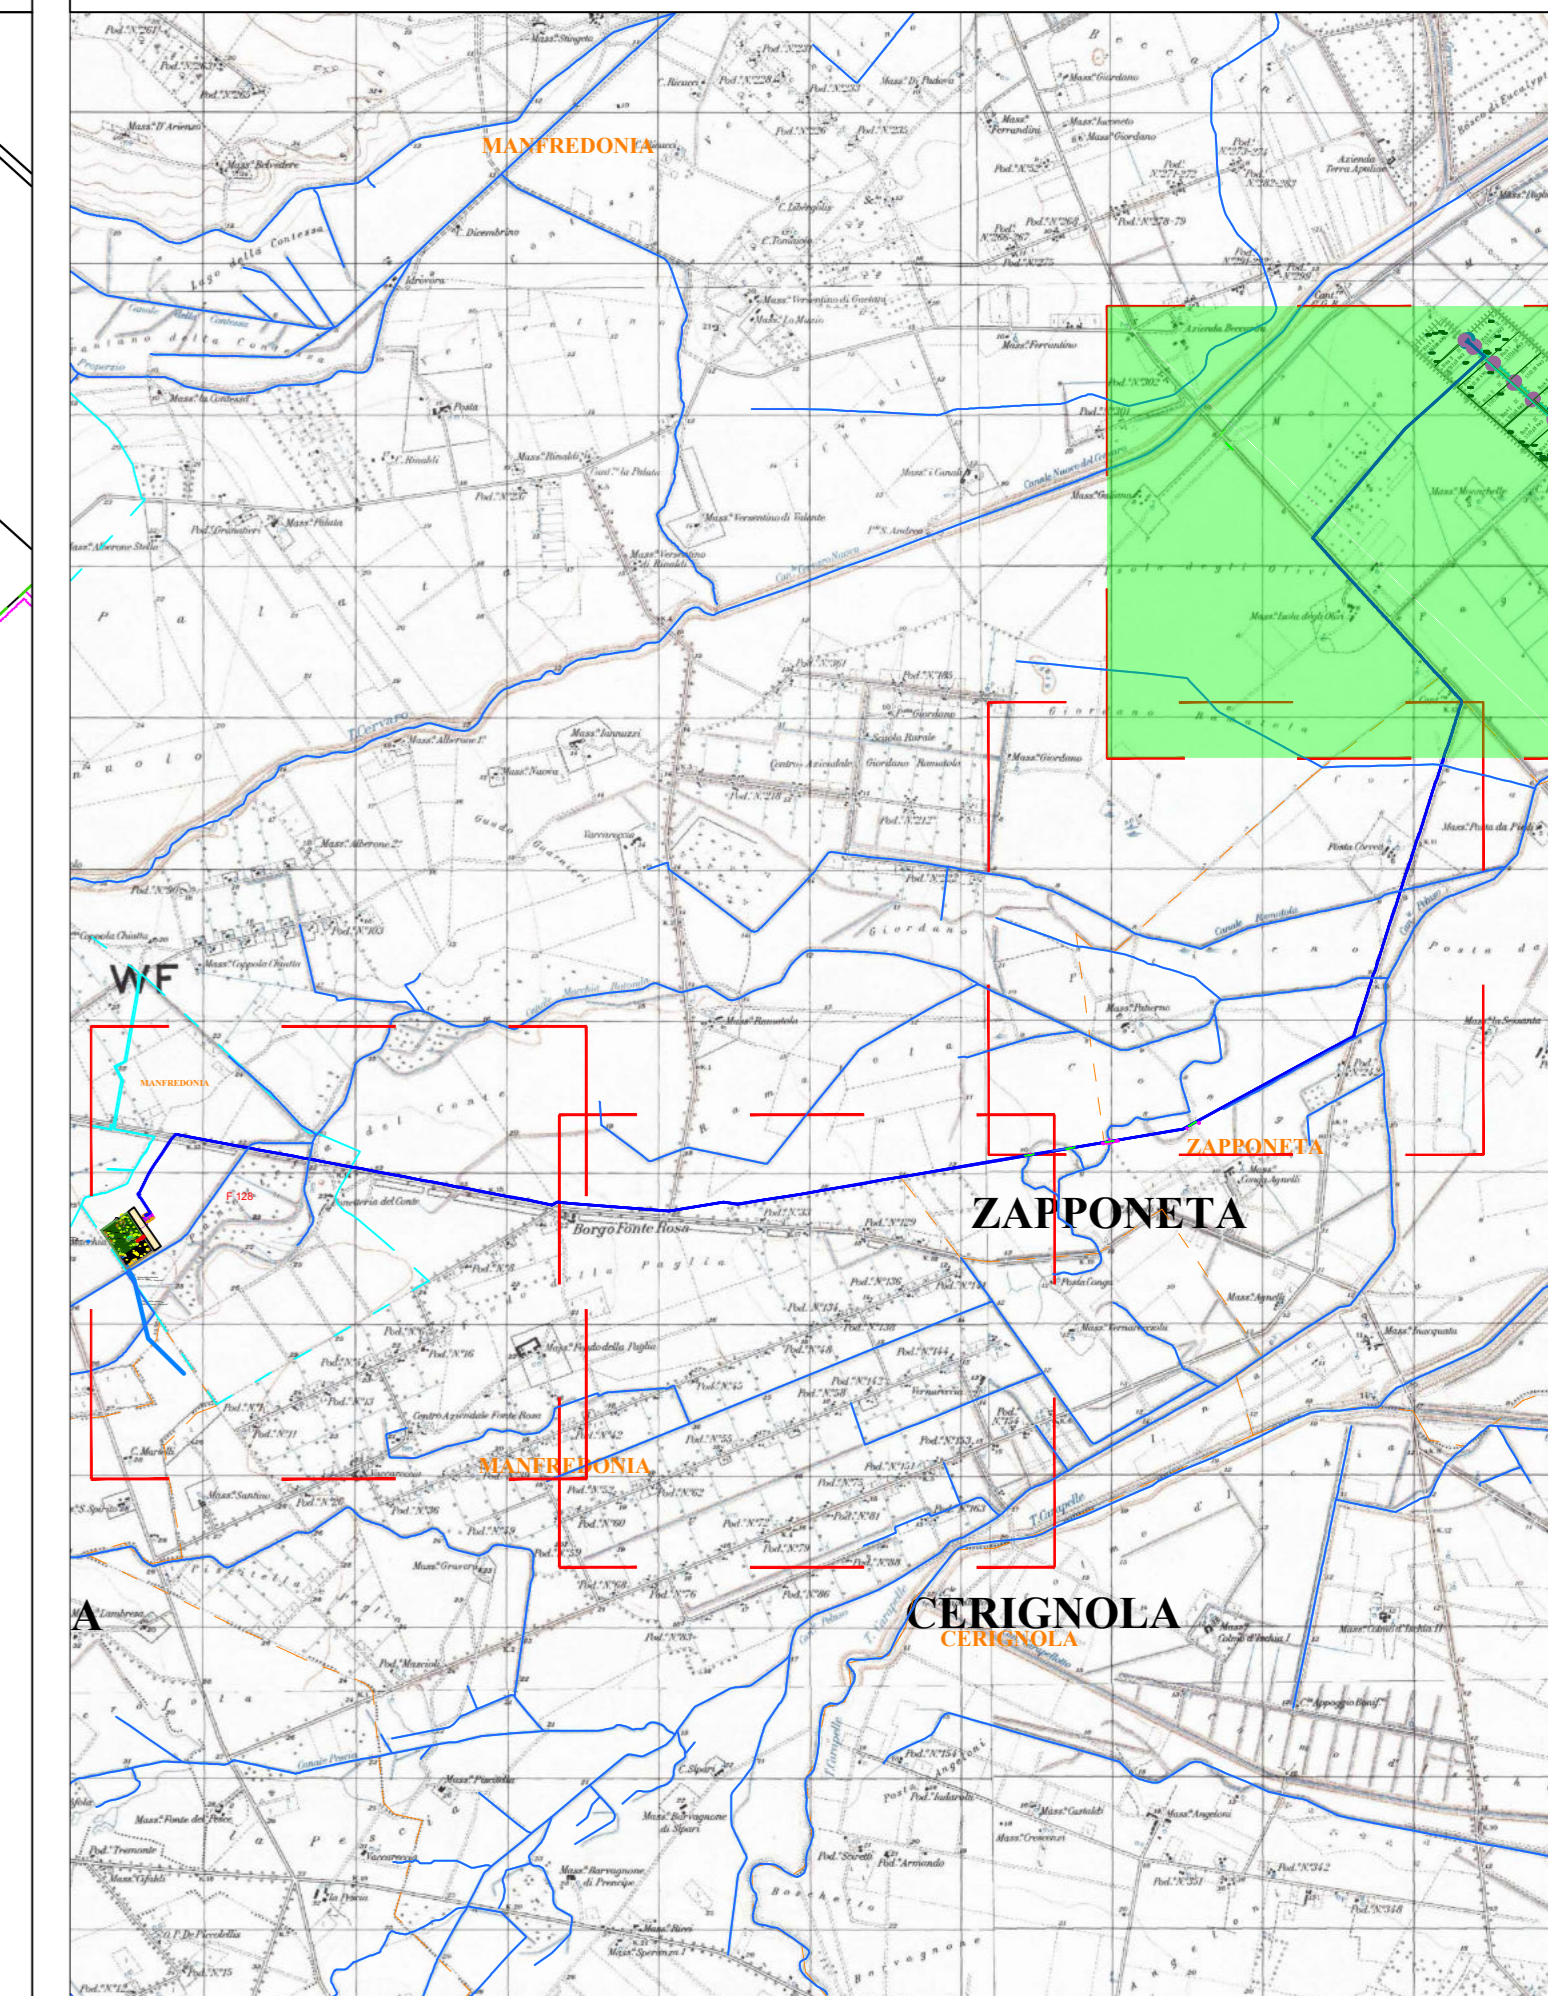

**LEGENDA**

- Sottocampi Over con individuazione Subcampi A-G
- Sottocampi Est. con individuazione Subcampi H-N
- Nuova viabilità di accesso all'impianto in misto stabilizzato
- Cabine di Raccolta
- Cabine di conversione e trasformazione
- Elettrodoti interni MT
- Recinzione impianto
- Elettrodotto dorsale esterno - trati interrati in scava a trincea
- Elettrodotto dorsale esterno - interferenze da risolvere come da dettagli
- Reticolo idrografico
- Confini comuni
- Delimitazione fogli catastali
- SSE Produttore
- Elettrodotto interrato AT per la connessione alla RTN
- Stazione Elettrica TERNA
- Linee AT e tralicci esistenti e fascia di rispetto
- Viabilità di accesso alla Stazione TERNA ed alle Sottostazioni - esistenti
- Individuazione interferenze con il reticolo idrografico o con tombini stradali

Comune di **Foggia** REGIONE **PUGLIA** Comune di **Manfredonia (FG)**

Proponente:  
**PARCO SOLARE MANFREDONIA SRL**  
Via Vittor Pisani, 20 - 20124 MILANO  
P.na 1158880089  
Pec: parcisolaremanfredonia@cert.studiopirota.com

Titolo del Progetto: **Realizzazione di un Parco Fotovoltaico di potenza di poco 77 MWp in Località Monachelle**

Documento: **PROGETTO DEFINITIVO** 63

ID PROGETTO: XK1.0275 FORMATO: A0

Elaborato: Planimetria delle opere di Utenza e di Rete per la connessione alla RTN su cartografia catastale con dettaglio degli attraversamenti [tabella 1 di 4]

Foglio: 1 Scala: Varie Nome Site: 01/2021, 02/2021, 03/2021, 04/2021, 05/2021, 06/2021, 07/2021, 08/2021, 09/2021, 10/2021, 11/2021, 12/2021

Coordinamento Progetto:




TECNICI:  
Arch. Alfredo Masillo  
Ing. Antonio Mazzuca  
Geol. Giuseppe Masillo

STUDIO INGEGNERIA ELETTRICA  
MEZZANA G. Ing. Antonio Mazzuca  
Via S. Sisto 121 - 71016 San Severo (FG)  
Tel. 0822.238751 Fax 0822.238752  
e-mail: info@studioelettrica.com




Rev: Data Revisione Descrizione Revisione Redatto Controllato Approvato

00	Giugno 2021	PRIMA EMISSIONE	Ing. Masillo	Ing. Mazzuca	WIRKON
01	Agosto 2021	Incremento potenza	Ing. Masillo	Ing. Mazzuca	WIRKON
02	Ottobre 2021	Variazione elettrodotto dorsale	Ing. Masillo	Ing. Mazzuca	WIRKON



**DETTAGLIO 2 - ATTRAVERSAMENTO SOTTOPASSO IDRAULICO**

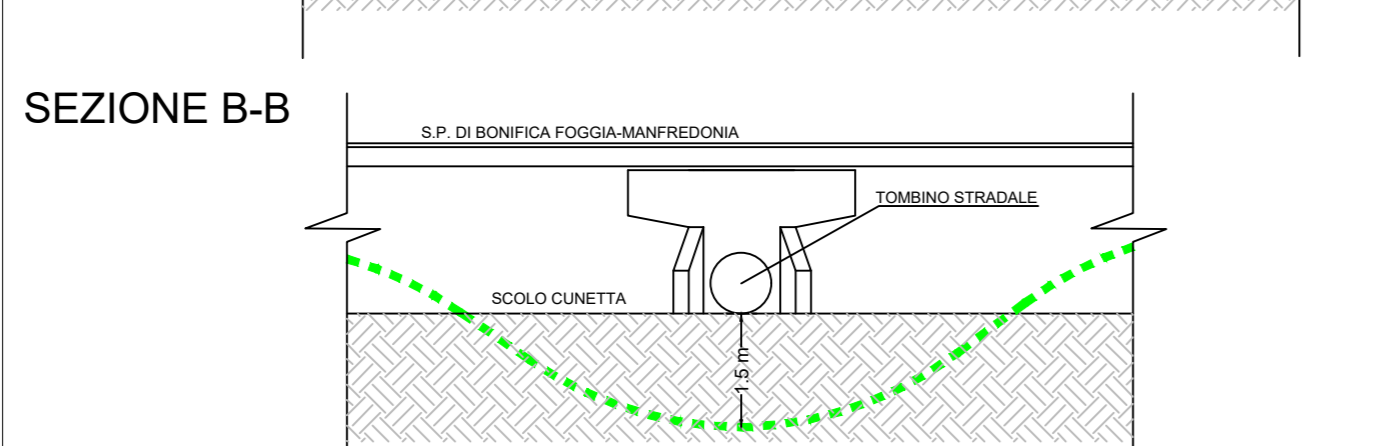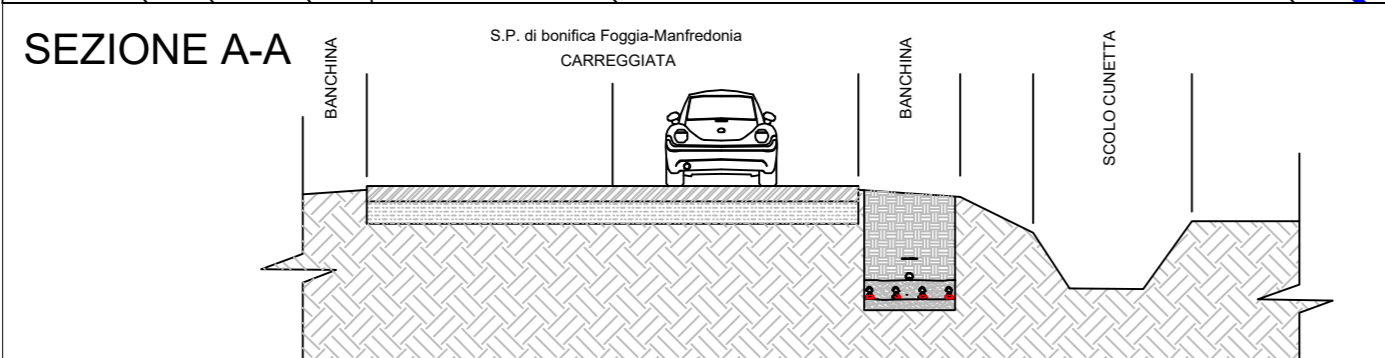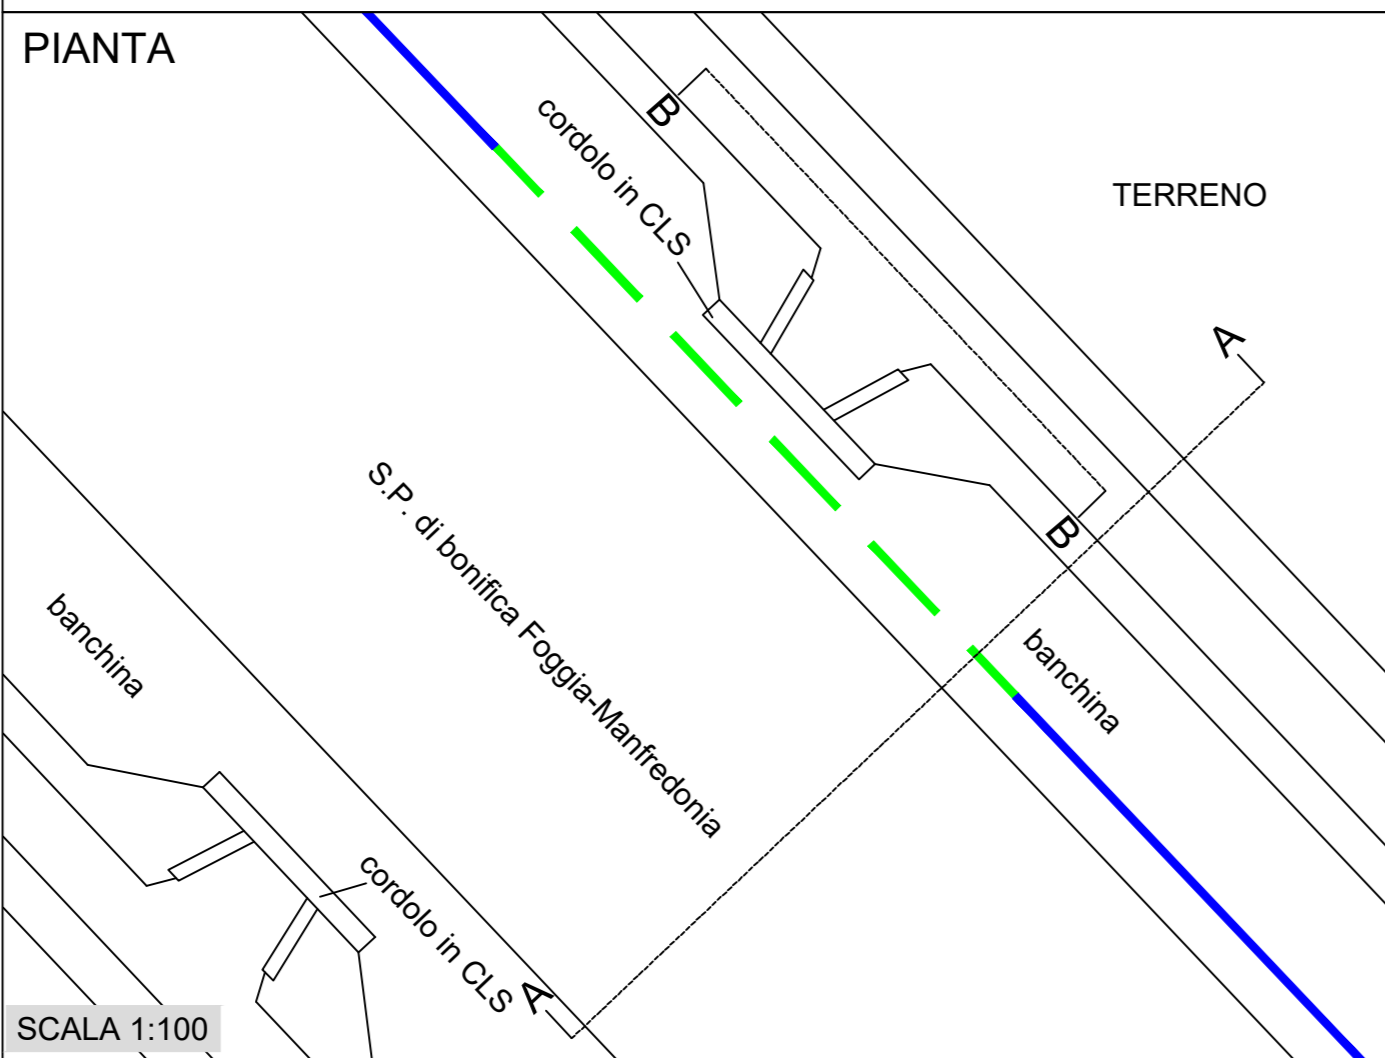


**DETTAGLIO 3 - ATTRAVERSAMENTO SOTTOPASSO IDRAULICO**

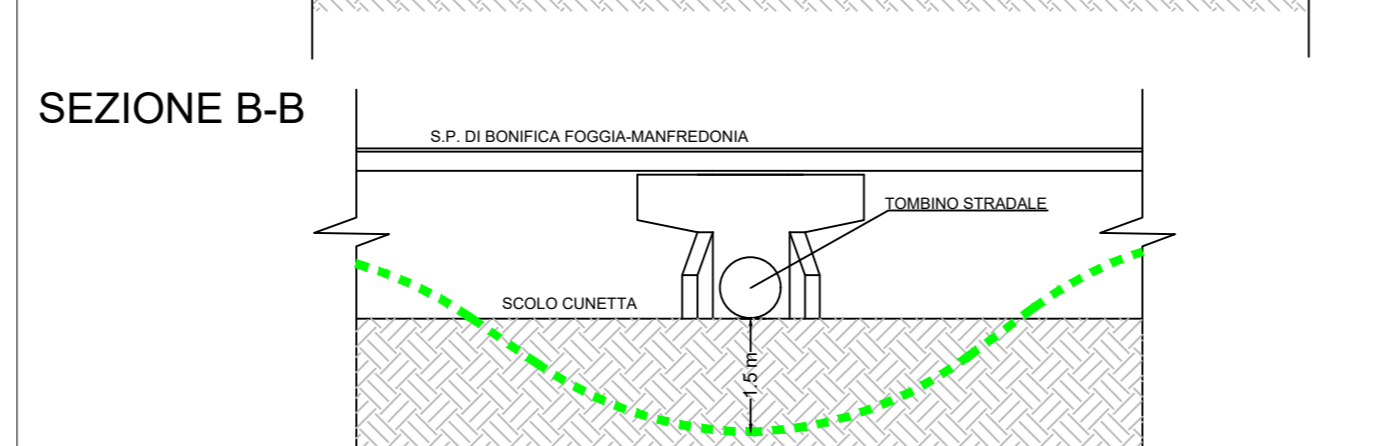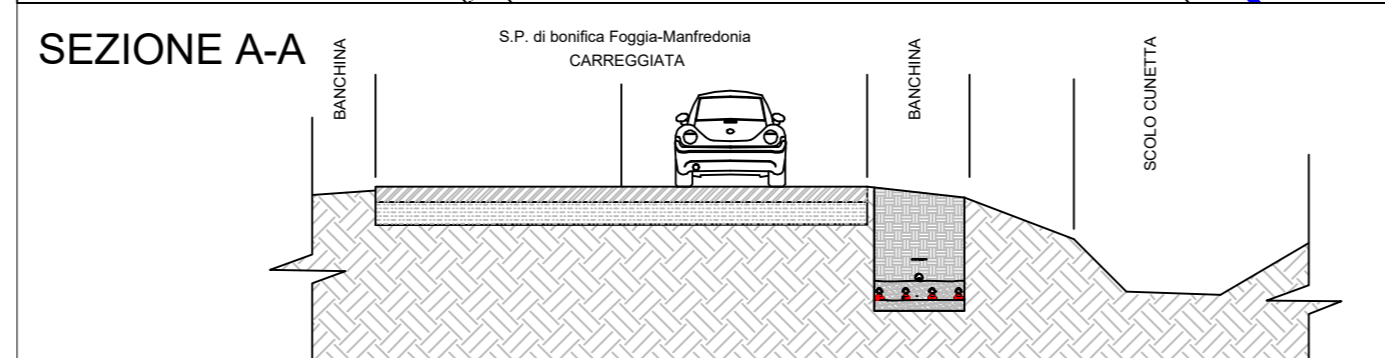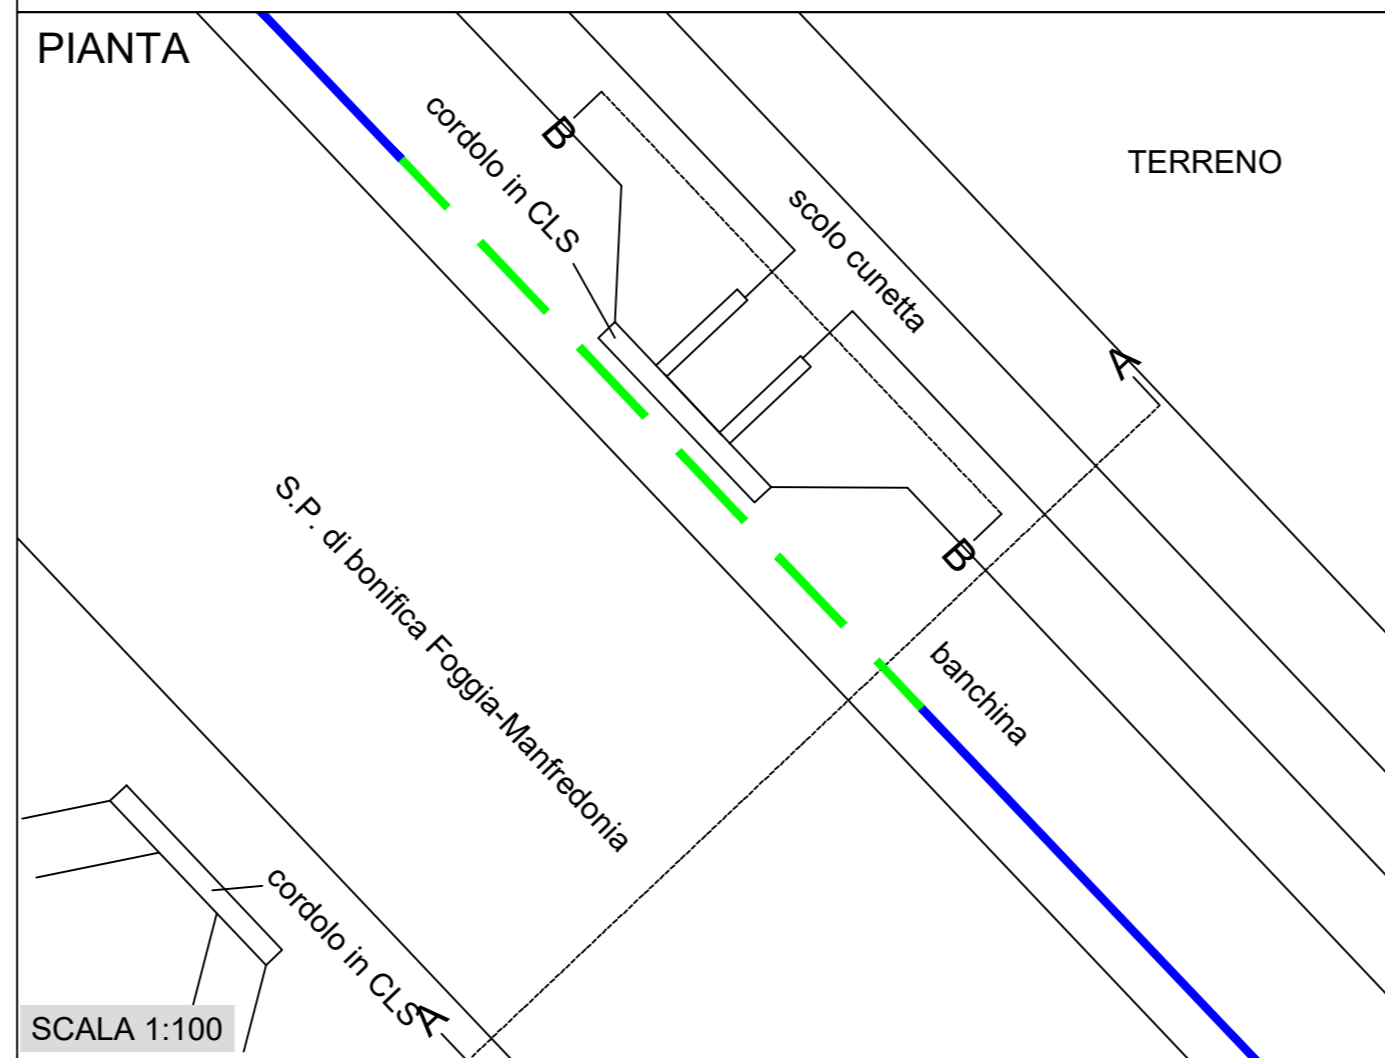

**DETTAGLIO 4 - ATTRAVERSAMENTO SOTTOPASSO IDRAULICO**

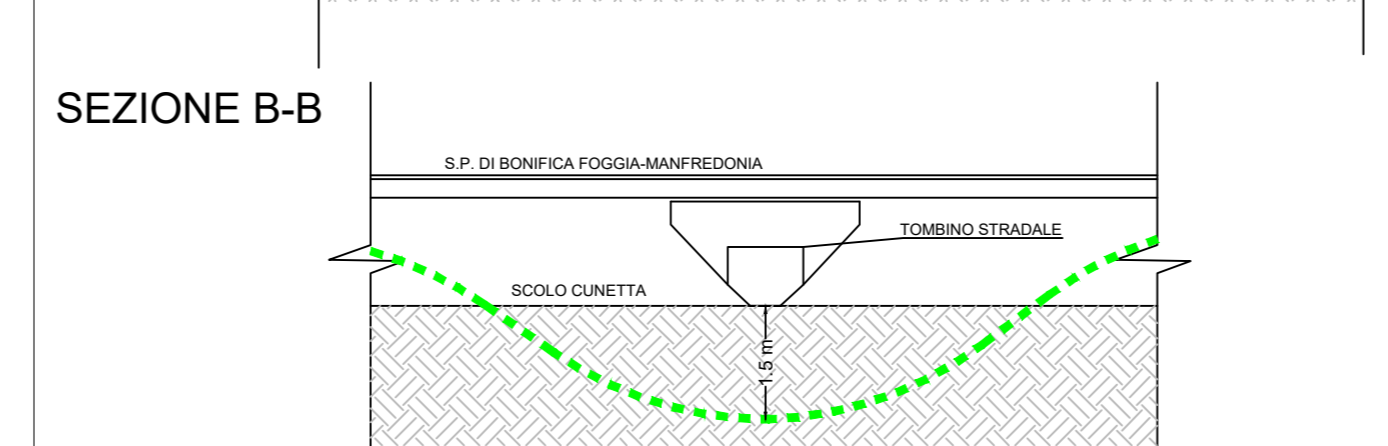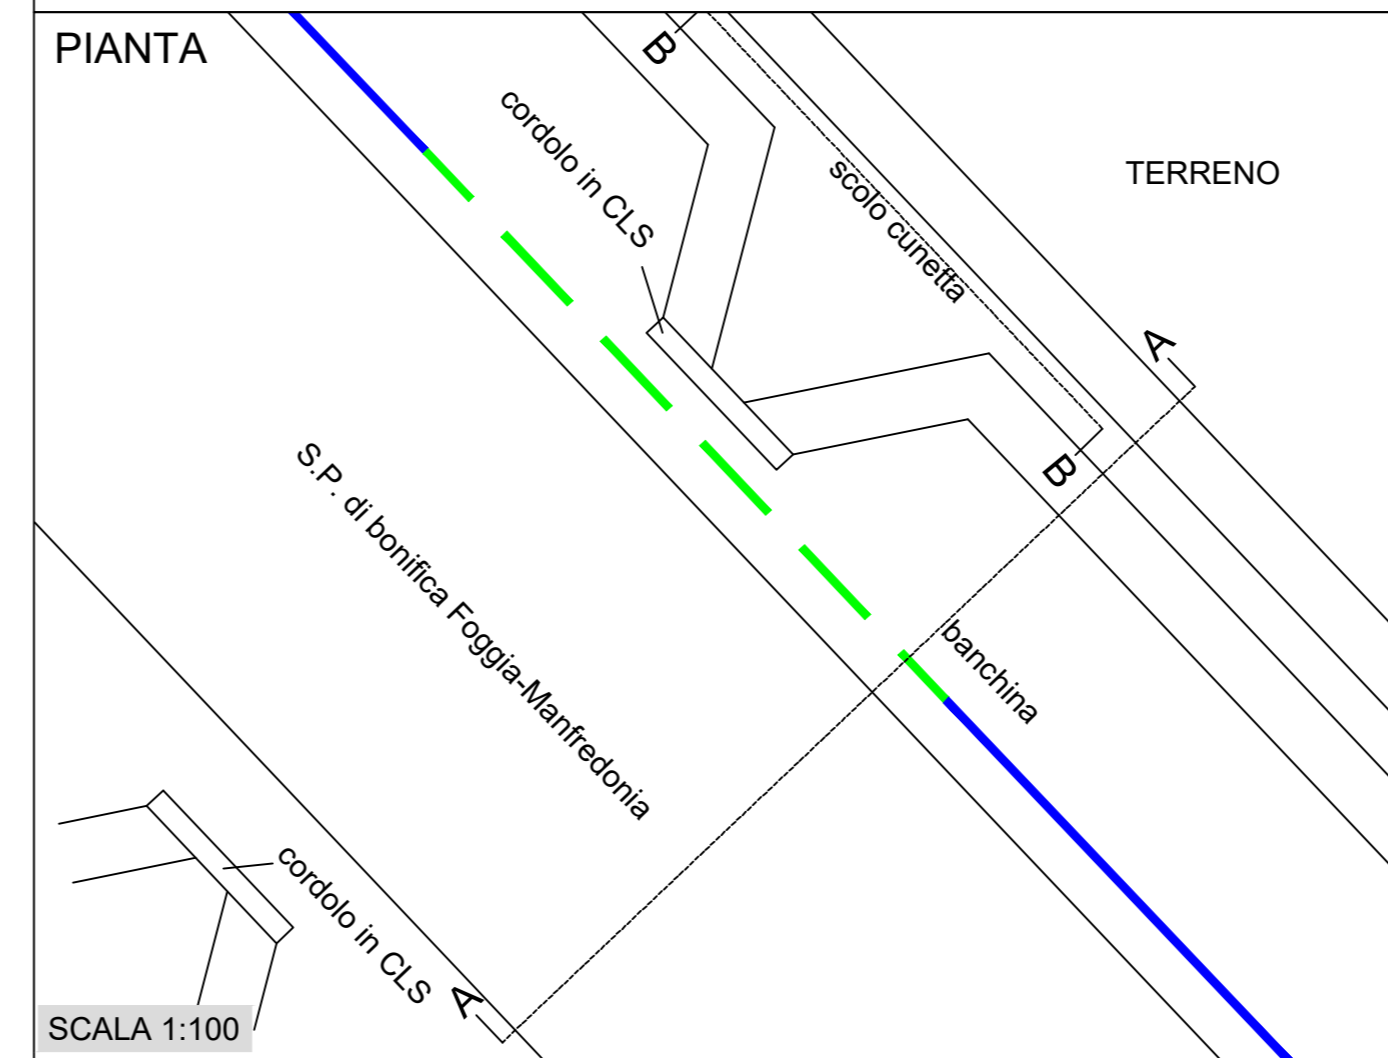


**TIPICI SEZIONI DI SCAVO CAVIDOTTO**

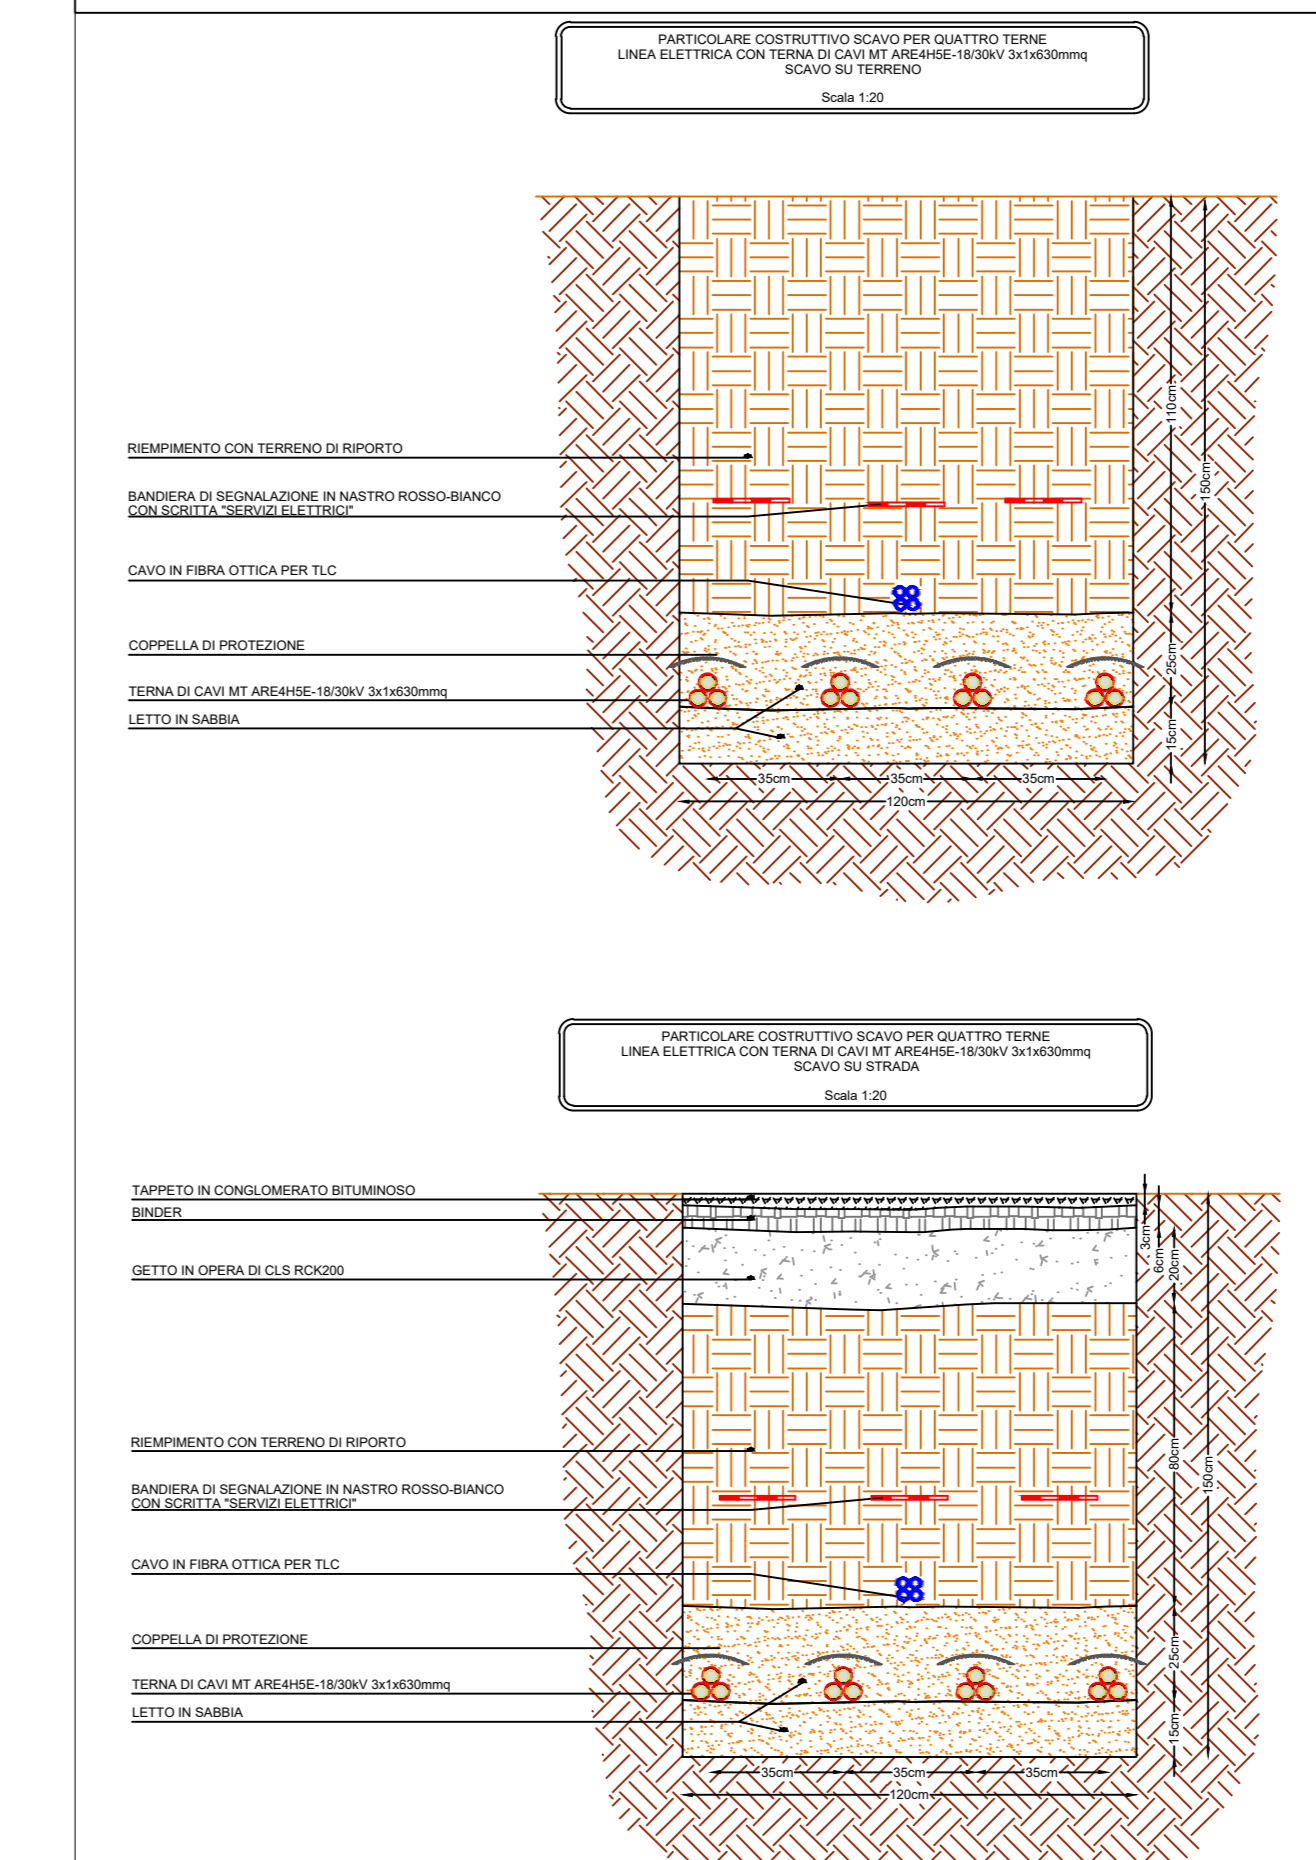

DETTAGLIO 2



DETTAGLIO 3

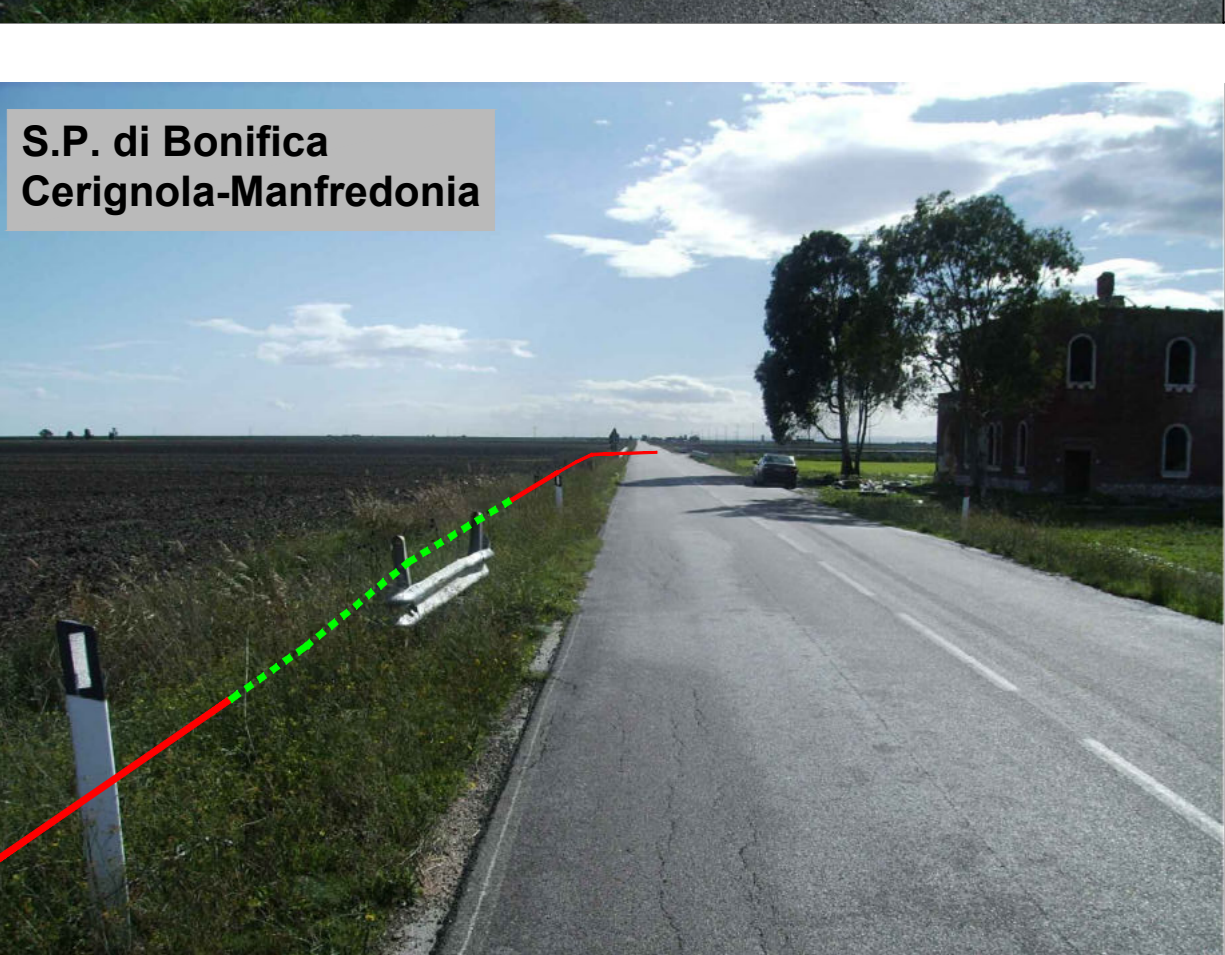

DETTAGLIO 4