



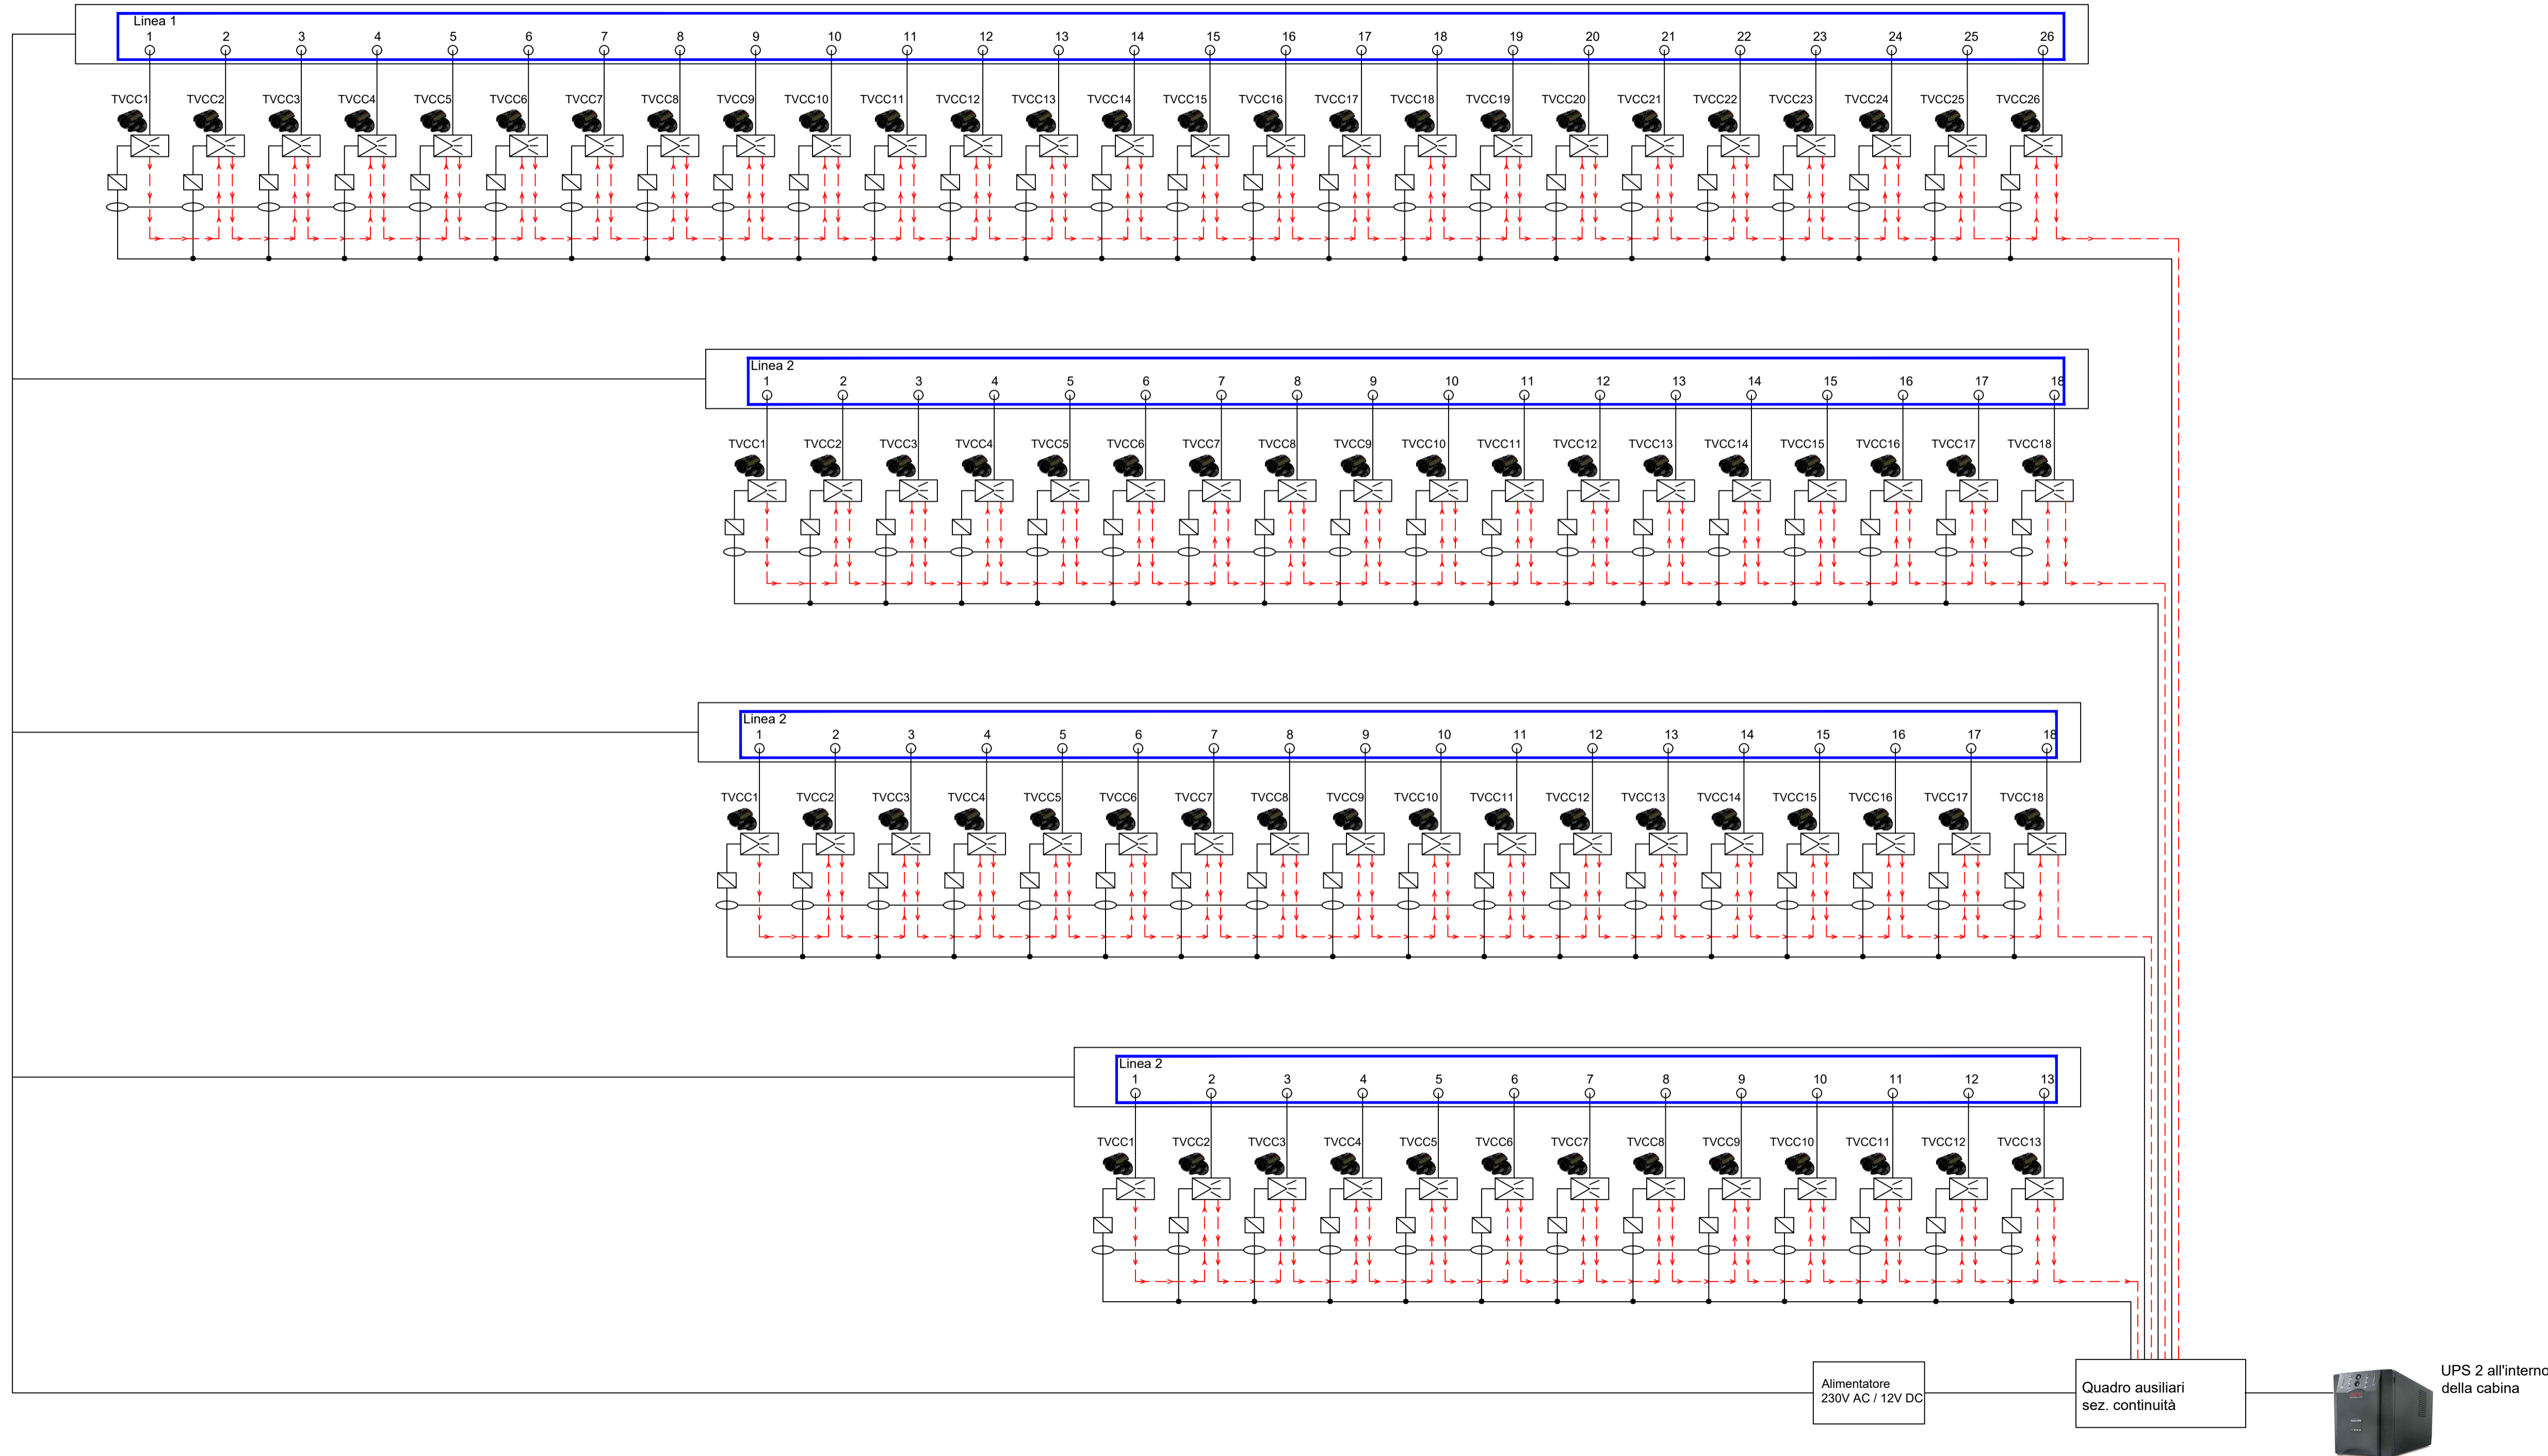

VIDEOSTAR
DVR HA16

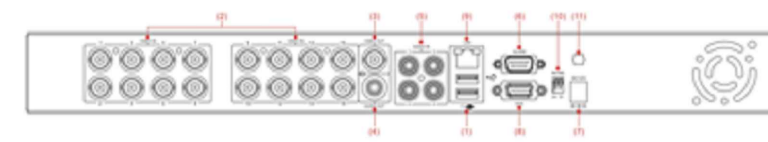

COMUNE DI ASCOLI SATRIANO **REGIONE PUGLIA**

PROGETTO RELATIVO ALLA COSTRUZIONE ED ESERCIZIO DI UN IMPIANTO AGROVOLTAICO DI POTENZA PARI A 40,1 MW E RELATIVO COLLEGAMENTO ALLA RETE ELETTRICA - IMPIANTO "ASCOLI 40" UBICATO IN AGRO DEL COMUNE DI ASCOLI SATRIANO (FG)

ELABORATO:
SCHEMA ELETTRICO UNIFILARE IMPIANTO DI VIDEOSORVEGLIANZA

IDENTIFICAZIONE ELABORATO							
Livello Prog.	Codice Rintracciabilità	Tipo Doc.	Sez. Elaborato	N° Foglio	Tot. Fogli	N° Elaborato	DATA
DEF	202000901	EG	07	---	---	EG_07A.06	Agosto 2021

REVISIONI				
REV	DATA	DESCRIZIONE	ESEGUITO	VERIFICATO


PROGETTAZIONE

MAYA ENGINEERING SRLS
C.F.P. IVA 08365980724
Dott. Ing. Vito Calio
Amministratore Unico
4, Via San Girolamo
70017 Putignano (BA)
M.: +39 328 4819015
E: v.calio@maya-eng.com
PEC: vito.calio@ingpec.eu

TECNICO SPECIALISTA

MAYA ENGINEERING SRLS
4, Via San Girolamo
70017 Putignano (BA)
M.: +39 328 4819015
E: v.calio@maya-eng.com

Dott. Ing. Vito Calio
4, Via San Girolamo
70017 Putignano (BA)
M.: +39 328 4819015
E: v.calio@maya-eng.com



(TIMBRO E FIRMA)

SPAZIO RISERVATO AGLI ENTI

RICHIEDENTE
LUMINORA ASCOLI SRL
Via Tevere, 41
00198-Rome (RM)
P.IVA 16073251007

(TIMBRO E FIRMA PER BENESTARE)