




PARTICOLARE CANCELLO D'INGRESSO

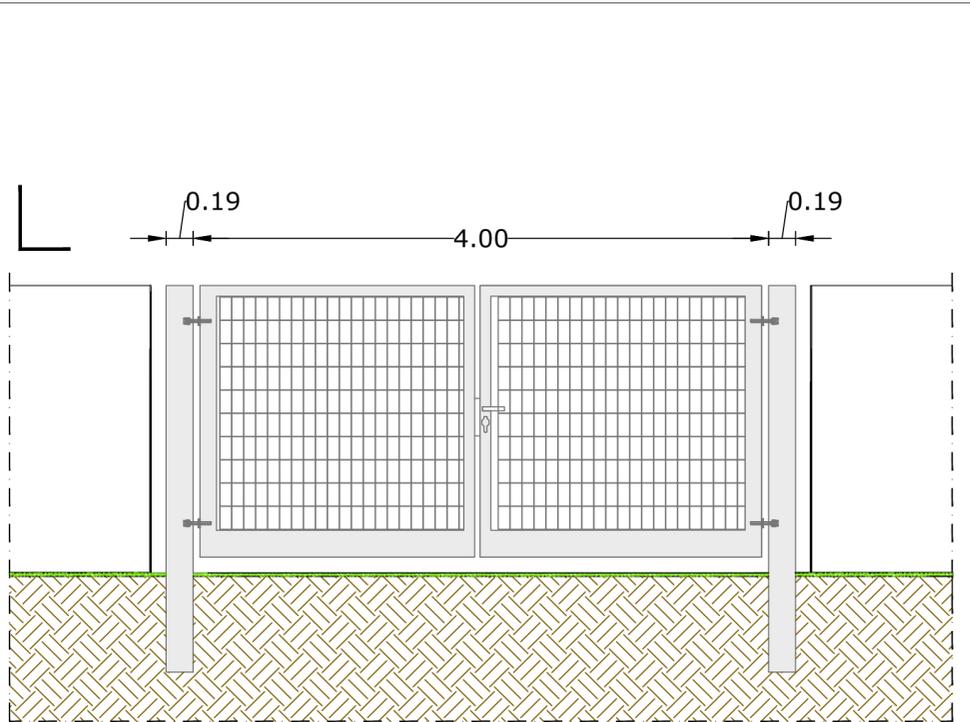


PARTICOLARE RECINZIONE IN C.A.

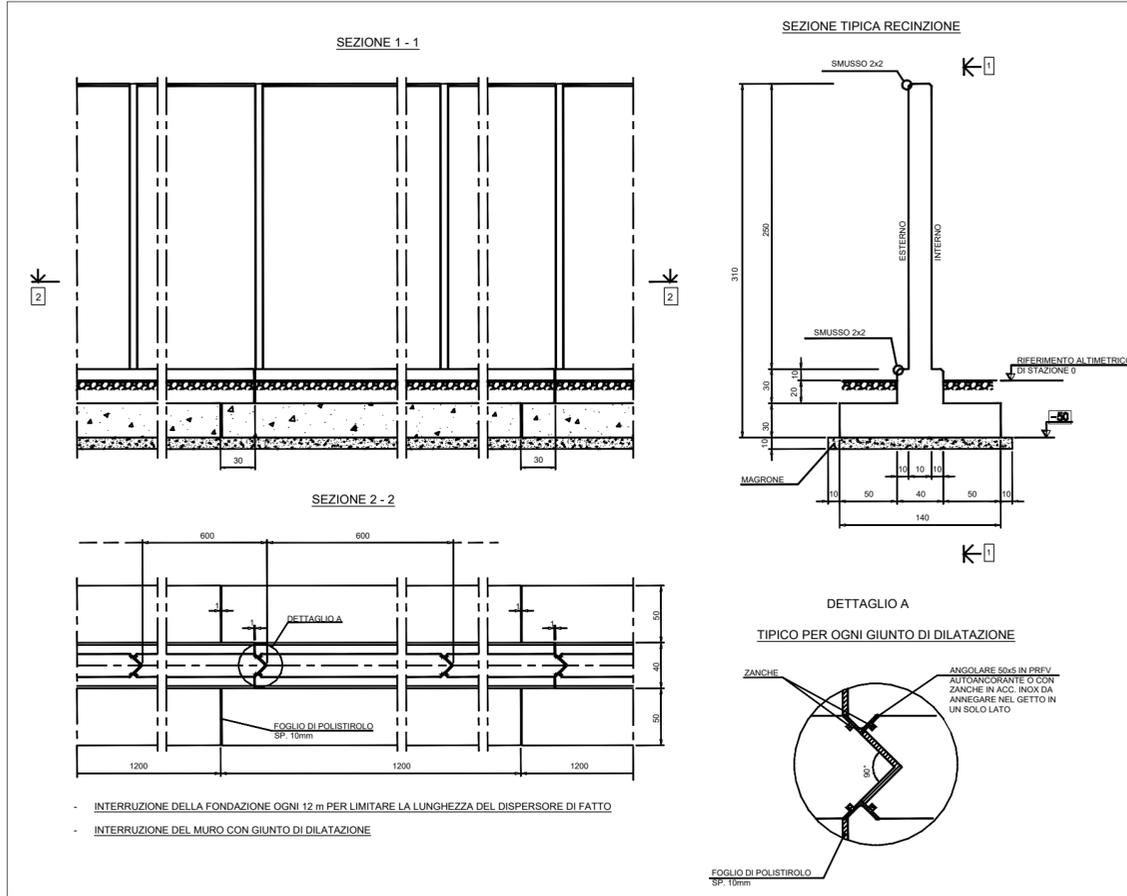


Proiettore collegato al sistema di allarme - si accenderà in caso di intrusi

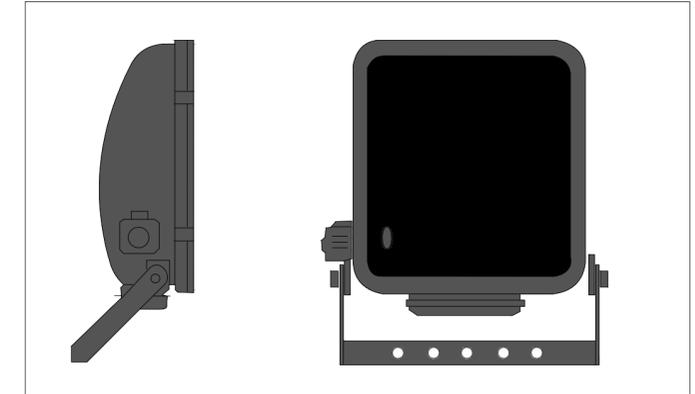

PARTICOLARE BAGNO CHIMICO

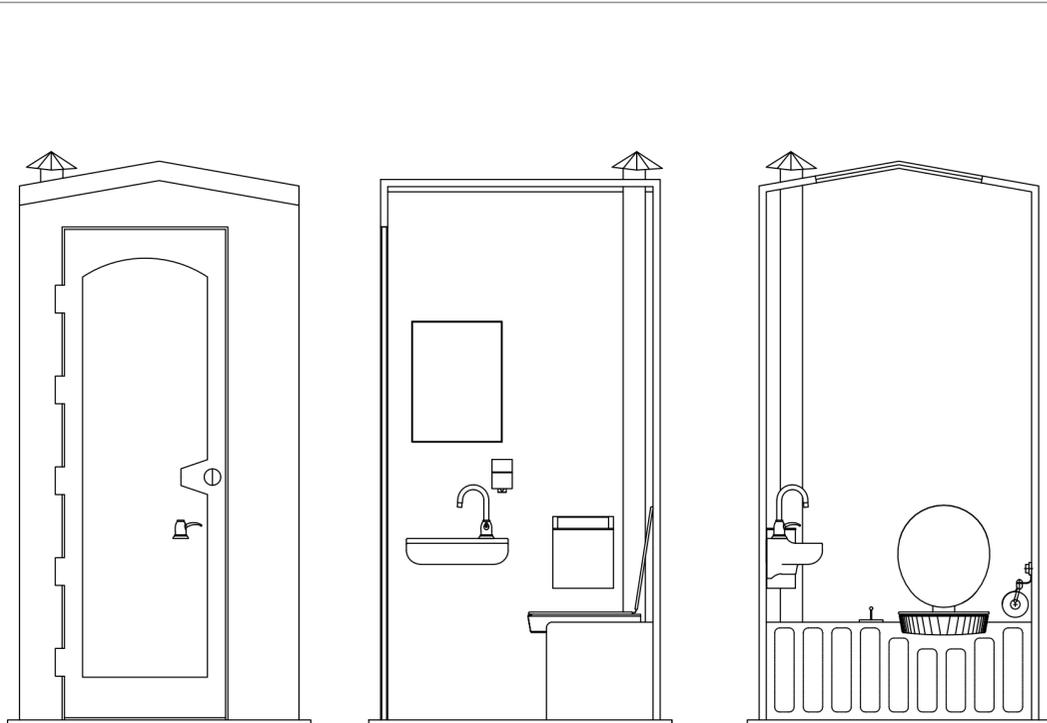

SISTEMA VIDEOSORVEGLIANZA INTERNO STAZIONE D'UTENZA

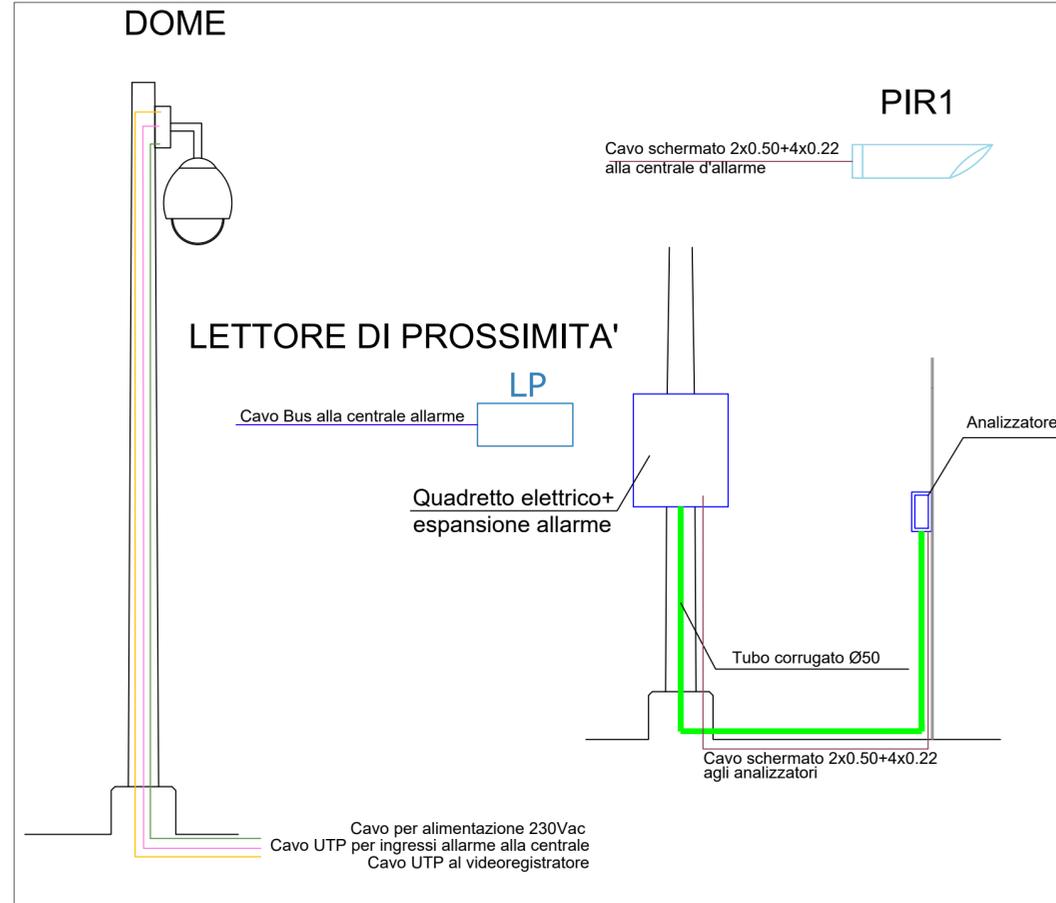




COMUNE DI SAN MARCO IN LAMIS **REGIONE PUGLIA**

PROGETTO RELATIVO ALLA COSTRUZIONE ED ESERCIZIO DI UN IMPIANTO AGROVOLTAICO DI POTENZA PARI A 20 MW_p E RELATIVO COLLEGAMENTO ALLA RETE ELETTRICA - IMPIANTO "SAN MARCO" UBICATO IN AGRO DEL COMUNE DI SAN MARCO IN LAMIS (FG)

ELABORATO:

PARTICOLARI OPERE "STAZIONE DI UTENZA"

IDENTIFICAZIONE ELABORATO								
Livello Prog.	Codice Rintracciabilità	Tipo Doc.	Sez. Elaborato	N° Foglio	Tot. Fogli	N° Elaborato	DATA	SCALA
DEF	202001313	EG	08	---	---	EG_08B.01.04	Agosto 2021	VARIE
REVISIONI								
REV	DATA	DESCRIZIONE				ESEGUITO	VERIFICATO	APPROVATO

PROGETTAZIONE



MAYA ENGINEERING SRLS
C.F./P.IVA 08365980724
Dott. Ing. Vito Calio
Amministratore Unico
4, Via San Girolamo
70017 Putignano (BA)
M.: +39 328 4819015
E.: v.calio@maya-eng.com
PEC: vito.calio@ingpec.eu

TECNICO SPECIALISTA

MAYA ENGINEERING SRLS
4, Via San Girolamo
70017 Putignano (BA)
M.: +39 328 4819015
E.: v.calio@maya-eng.com

Dott. Ing. Vito Calio
4, Via San Girolamo
70017 Putignano (BA)
M.: +39 328 4819015
E.: v.calio@maya-eng.com

Vito Calio
(TIMBRO E FIRMA)



(TIMBRO E FIRMA)

SPAZIO RISERVATO AGLI ENTI

RICHIEDENTE

AMBRA SOLARE 11 Srl
Via Tevere, 41
00187 - Rome (RM)
P.IVA 15946131008

(TIMBRO E FIRMA PER BENESTARE)