

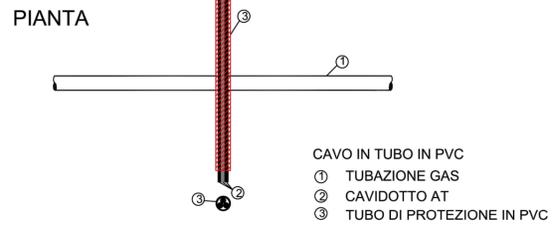
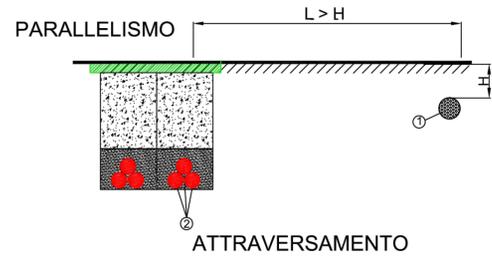







ATTRAVERSAMENTO TUBAZIONE GAS

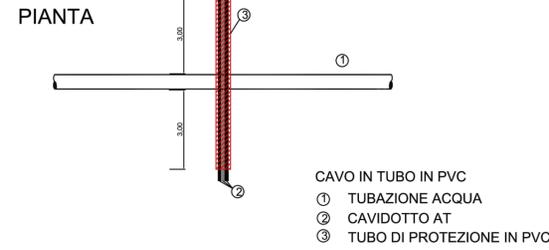


ATTRAVERSAMENTO TUBAZIONE ACQUA

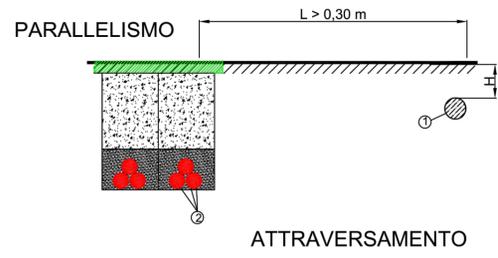



ATTRAVERSAMENTO CAVO TLC

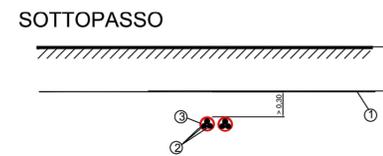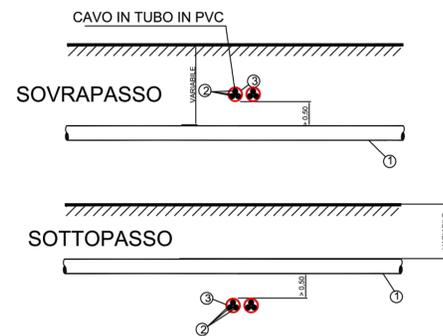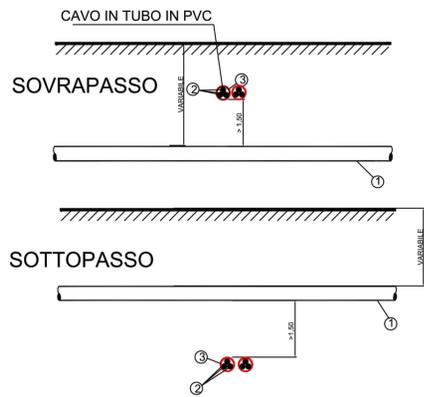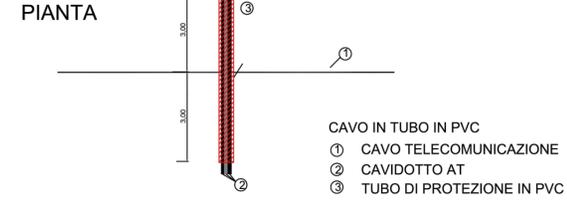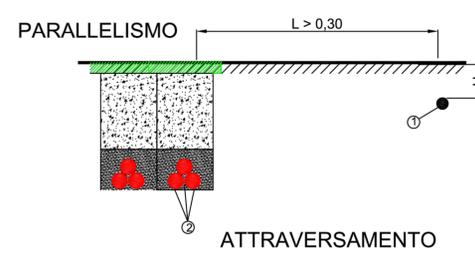

ATTRAVERSAMENTO CANALE-TRATTURO

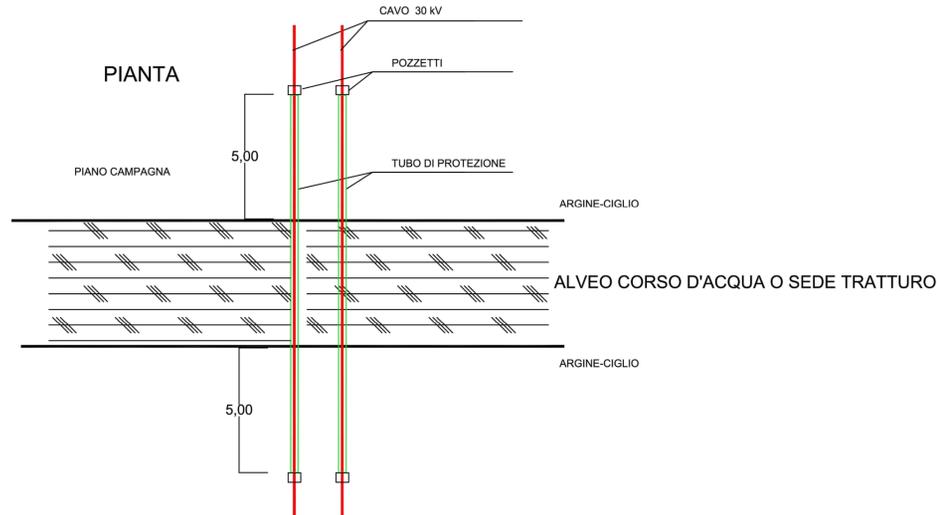

ATTRAVERSAMENTO FERROVIA

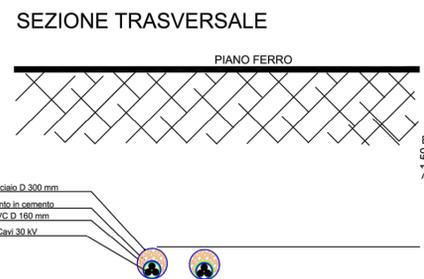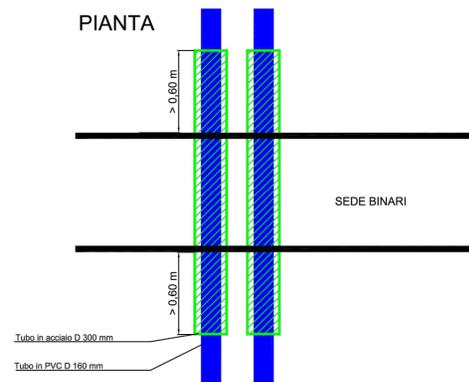




COMUNE DI SAN MARCO IN LAMIS REGIONE PUGLIA

PROGETTO RELATIVO ALLA COSTRUZIONE ED ESERCIZIO DI UN IMPIANTO AGROVOLTAICO DI POTENZA PARI A 20 MW_p E RELATIVO COLLEGAMENTO ALLA RETE ELETTRICA - IMPIANTO "SAN MARCO" UBICATO IN AGRO DEL COMUNE DI SAN MARCO IN LAMIS (FG)

ELABORATO:
TIPICI ATTRAVERSAMENTI INFRASTRUTTURE E SERVIZI

IDENTIFICAZIONE ELABORATO								
Livello Prog.	Codice Ritracciabilità	Tipo Doc.	Sez. Elaborato	N° Foglio	Tot. Fogli	N° Elaborato	DATA	SCALA
DEF	202001313	EG	08	---	---	EG_08B.05	Agosto 2021	Varie

REVISIONI					
REV	DATA	DESCRIZIONE	ESEGUITO	VERIFICATO	APPROVATO

PROGETTAZIONE



MAYA ENGINEERING SRLS
C.F. P.IVA 08365980724
Dot. Ing. Vito Callò
Amministratore Unico
4, Via San Girolamo
70017 Putignano (BA)
M. +39 082 4819015
E: v.callò@mays-eng.com
PEC: vito.callò@ingpec.eu

TECNICO SPECIALISTA

MAYA ENGINEERING SRLS
4, Via San Girolamo
70017 Putignano (BA)
M. +39 082 4819015
E: v.callò@mays-eng.com
PEC: vito.callò@ingpec.eu

Dot. Ing. Vito Callò
4, Via San Girolamo
70017 Putignano (BA)
M. +39 082 4819015
E: v.callò@mays-eng.com
PEC: vito.callò@ingpec.eu



ORDINE DEGLI INGEGNERI
VITO CALLÒ
Sez. A - 0566
PROVINCIA DI BARI

SPAZIO RISERVATO AGLI ENTI

RICHIEDENTE
AMBRA SOLARE 11 Srl
Via Tevere, 41
00187 - Rome (RM)
P.IVA 15946131008

(TIMBRO E FIRMA PER BENESTARE)