Firmato digitalmente da:
CALIO' VITO
AMMINISTRATORE UNICO
Firmato il 04/10/2021 15:40
Seriale Certificato: 156099483580767077858741572631882040959
Valido dal 04/12/2019 al 03/12/2022
ArubaPEC S.p.A. NG CA 3

Firmato digitalmente da
Pablo Miguel Otin Pintado
C = IT

Profilo: PROFILO TRACCIATO 1
Scala : 500:50
Q.Rif. : 20.00

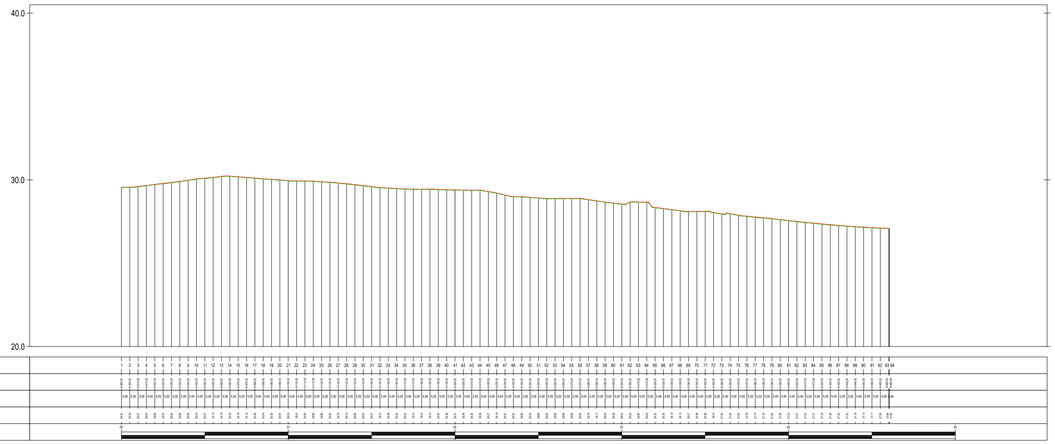

NUMERO SEZIONE	
DISTANZE PROGRESSIVE	
DISTANZE PARZIALI	
QUOTE TERRENO	
ETTOMETRICHE	

Profilo: PROFILO TRACCIATO 2
Scala : 500:50
Q.Rif. : 20.00

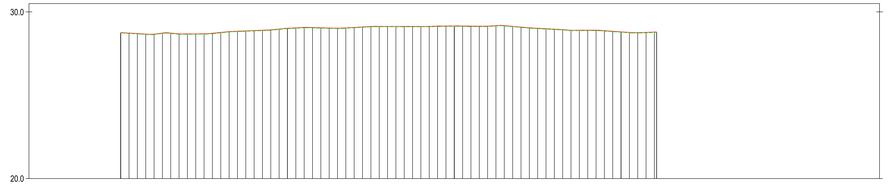

NUMERO SEZIONE	
DISTANZE PROGRESSIVE	
DISTANZE PARZIALI	
QUOTE TERRENO	
ETTOMETRICHE	

Profilo: PROFILO TRACCIATO 3
Scala : 500:50
Q.Rif. : 20.00

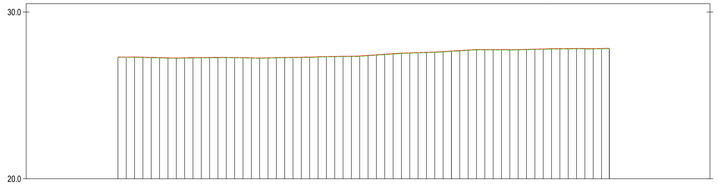

NUMERO SEZIONE	
DISTANZE PROGRESSIVE	
DISTANZE PARZIALI	
QUOTE TERRENO	
ETTOMETRICHE	

Profilo: PROFILO TRACCIATO 4
Scala : 500:50
Q.Rif. : 20.00

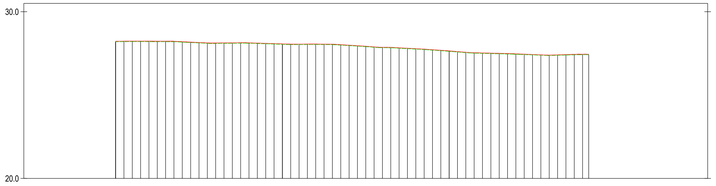

NUMERO SEZIONE	
DISTANZE PROGRESSIVE	
DISTANZE PARZIALI	
QUOTE TERRENO	
ETTOMETRICHE	

Profilo: PROFILO TRACCIATO 5
Scala : 500:50
Q.Rif. : 20.00

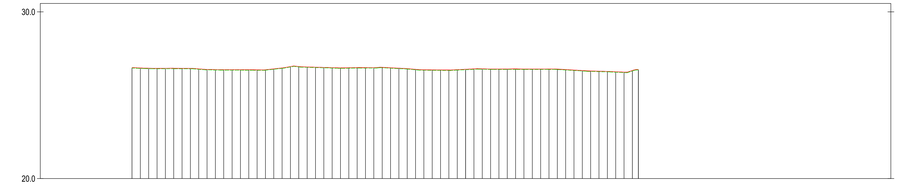

NUMERO SEZIONE	
DISTANZE PROGRESSIVE	
DISTANZE PARZIALI	
QUOTE TERRENO	
ETTOMETRICHE	

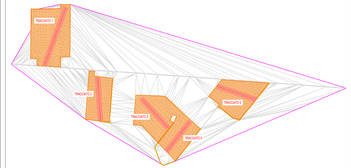

LEGENDA

	LINEA DI PROGETTO
	LINEA DI TERRENO

COMUNE DI SAN MARCO IN LAMIS

REGIONE PUGLIA

PROGETTO RELATIVO ALLA COSTRUZIONE ED ESERCIZIO DI UN IMPIANTO AGROVOLTAICO DI POTENZA PARI A 20 MW$_p$ E RELATIVO COLLEGAMENTO ALLA RETE ELETTRICA - IMPIANTO "SAN MARCO" UBICATO IN AGRO DEL COMUNE DI SAN MARCO IN LAMIS (FG)

ELABORATO:

PROFILI LONGITUDINALI

IDENTIFICAZIONE ELABORATO

Livello Prog.	Codice Rintracciabilità	Tipo Doc.	Doc. Elaborato	N° Foglio	Tot. Fogli	N° Elaborato	DATA	SCALA
DEF	202001313	EG	11	---	---	EG_11.02	Agosto 2021	Varie

REVISIONE

REV.	DATA	DESCRIZIONE	ESEGUITO	VERIFICATO	APPROVATO

PROGETTAZIONE

MAYA ENGINEERING SRLS
C.F. e P.IVA 08306800729
Dott. Ing. Vito Calò
A. Via San Girolamo
70017 Rutigliano (BA)
C.C.I.A.A. BA 0836580724
T. +39 328 4918015
E. v.calo@maya-eng.com
PEC. vito.calo@ingpec.eu

MAYA ENGINEERING SRLS
A. Via San Girolamo
70017 Rutigliano (BA)
C.C.I.A.A. BA 0836580724

(TIMBRO E FIRMA)

TECNICO SPECIALISTA

Dott. Ing. Vito Calò
A. Via San Girolamo
70017 Rutigliano (BA)
T. +39 328 4918015
E. v.calo@maya-eng.com

ORDINE DEGLI INGEGNERI DELLA PROVINCIA DI BARI
CALÒ VITO
SEZ. A - 5569
INGEGNERE

(TIMBRO E FIRMA)

SPAZIO RISERVATO AGLI ENTI

RICHIEDENTE

AMBRA SOLARE 11 Srl
Via Taranto, 41
00187 - Roma (RM)
P.IVA 15948131006

(TIMBRO E FIRMA PER BENESTARE)