


**LEGENDA**

- STAZIONE RTN PARTANNA 2
- STAZIONE DI CONDIVISIONE DI UTENZA
- STAZIONE DI TRASFORMAZIONE
- STRADA DA ADEGUARE CON CAVIDOTTO
- AEROGENERATORE CON PIAZZOLA
- INGOMBRO OMBRA EOLICA
- LINEA INTERRATA DI CAVIDOTTO MT 30KV
- LINEA INTERRATA DI CAVIDOTTO AT 150KV
- LIMITI COMUNALI
- STRADA DA REALIZZARE CON CAVIDOTTO
- STRADA DA ESISTENTE CON CAVIDOTTO

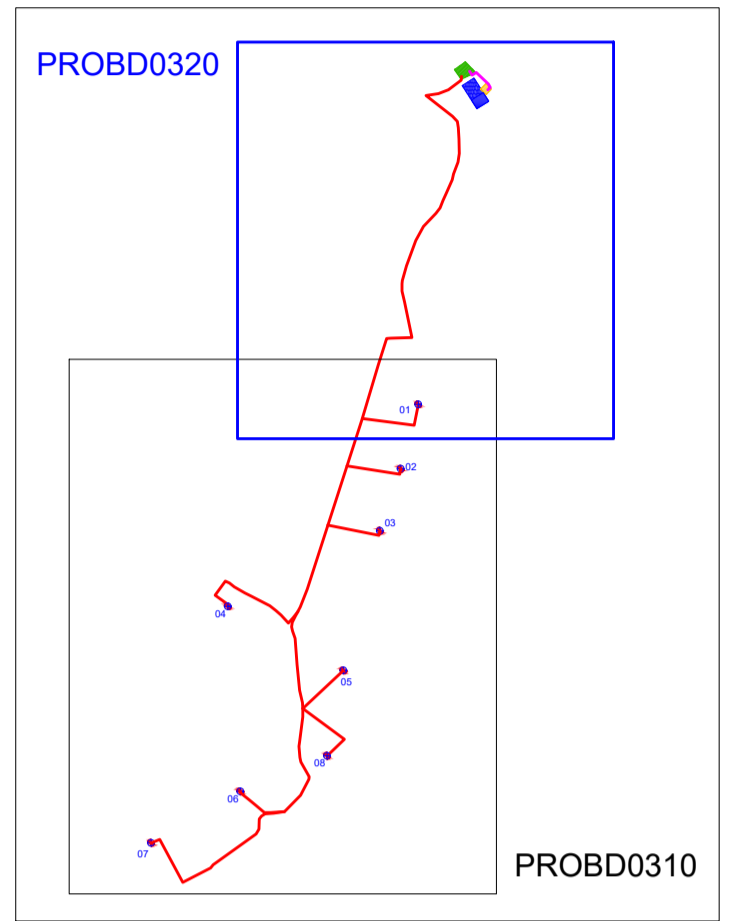

**NCT COMUNE DI MARSALA**

**Foglio 188**  
Strada esistente: SP 40, SS188, SP8

**Foglio 189**  
Strada esistente: SP 40, SS188, SP8, SP69, p.lla 491  
SSE - p.lle 489, 490, 485, 486, 487, 488, 4

**Foglio 137**  
Strada esistente: SP8

**Foglio 138**  
SSE Utente - p.lle 45, 91  
Strada esistente: SP69

**NCT COMUNE DI MAZARA DEL VALLO**

**Foglio 32**  
**Aerogeneratore 07** - p.lle 121  
Ombra eolica Aerogeneratore 07: p.lle 118, 121, 122, 123, 113, 137, 126, 125, 120, 110  
Strada di progetto - p.lle 121, 129, 130  
Strada esistente da adeguare - p.lle 130, 3, 131

**Foglio 33**  
Strada esistente - p.lle 40

**Foglio 22**  
**Aerogeneratore 08** - p.lle 106, 287, 286, 285, 284, 283, 282, 107  
Ombra eolica Aerogeneratore 08: p.lle 108, 16, 236, 239, 237, 238, 107, 282, 283, 284, 285, 286, 106, 105  
Strada da realizzare - p.lle 282, 283, 107  
Strada esistente da adeguare - p.lle 283, 282, 107, 238, 237, 239, 236, 16, 108, 109, 110, 111, 112, 31, 30, 364, 28, 29, 330, 331, 26, 27, 204, 25

**Aerogeneratore 05** - p.lle 25, 204  
Ombra eolica Aerogeneratore 05: p.lle 9, 38, 264, 204, 25, 24, 23, 365, 366  
Strada da realizzare - p.lle 25, 204  
Strada esistente: Strada Provinciale 40

**Aerogeneratore 03** - p.lle 415, 429  
Ombra eolica Aerogeneratore 03: p.lle 425, 488, 489, 412, 427, 413, 428, 414, 429, 415, 430, 416, 317, 318, 378  
Strada da realizzare - p.lle 415, 416, 430, 429, 403, 404, 439, 317, 318

**Aerogeneratore 02** - p.lle 472, 391  
Ombra eolica Aerogeneratore 02: p.lle 472, 471, 390, 391, 443, 406, 405, 420, 419  
Strada esistente da adeguare - p.lle 405, 391, 390, 419, 471, 4, 393, 417

**Aerogeneratore 01** - p.lle 2  
Ombra eolica Aerogeneratore 01: p.lle 1, 2  
Strada da realizzare - p.lle 2, 472  
Strada esistente da adeguare - p.lle 471, 1

**Foglio 21**  
**Aerogeneratore 06** - p.lle 110, 22, 275  
Ombra eolica Aerogeneratore 06: p.lle 23, 18, 275, 22, 110, 32, 26, 249, 106  
Strada esistente da adeguare - p.lle 110, 106, 107, 318, 321, 320, 256, 255, 22, 274, 272, 11  
Strada esistente: Strada Provinciale 40

**Foglio 10**  
**Aerogeneratore 04** - p.lle 47, 57, 193, 56, 38  
Ombra eolica Aerogeneratore 04: p.lle 178, 179, 189, 177, 127, 126, 38, 59, 58, 57, 47, 37, 193, 56, 19, 22  
Strada da realizzare - p.lle 47, 37, 257, 261, 260, 117, 118, 115, 166, 300, 301, 31, 190, 127, 126, 38  
Strada esistente da adeguare - Strada comunale Calamita p.lle 187, 188, 136, 137, 194, 138, 195, 34, 42, 145, 124, 125, 294, 293, 133, 308, 117  
Strada esistente: Strada Provinciale 40

**Foglio 9**  
Strada esistente: Strada Provinciale 40

**PROVINCIA DI TRAPANI  
COMUNE DI MAZARA DEL VALLO**

**PROGETTO DEFINITIVO PER LA REALIZZAZIONE DI UN IMPIANTO EOLICO E DELLA RELATIVA LINEA AT 220KV RTN DA REALIZZARSI NEI COMUNI DI MAZARA DEL VALLO, MARSALA, SALEMI, SANTA NINFA, CASTELVETRANO, PARTANNA (TP) COMPOSTO DA 8 AEROGENERATORI DELLA POTENZA COMPLESSIVA DI 48 MW**

*Committente*  
**Edison Rinnovabili S.p.A.**  
Foro Buonaparte, 31  
20121 Milano

Elaborazione	Progettista	Collaboratrice
<b>STUDIO DI INGEGNERIA SCIORTINO S.R.L.S.</b>	<b>Ing. Ignazio Sciortino</b> Corso Pisani 22 - 90129 Palermo Cell. 329 6276508 e-mail ignazio.sciortino@gmail.com	<b>Ing. M. Luisa Anselmo</b>

TAVOLA	OGGETTO:
PROBD0320	Layout d'impianto su catastale (Marsala)

SCALA: 1:2.000    NOME FILE: PROBD0320 - LAYOUT IMPIANTO CATASTALE MARSALA    DATA: NOVEMBRE 2021

Proponente: \_\_\_\_\_    Coordinatori: \_\_\_\_\_

REV.	DESCRIZIONE	DATA	REDATTO	VERIFICATO	APPROVATO
A	EMISSIONE	25/11/2021	Ing. M.L. Anselmo	Ing. I. Sciortino	Ing. I. Sciortino