LINEA AEREA 220 kV ST "SE PARTANNA 2 – SOST. 339/"

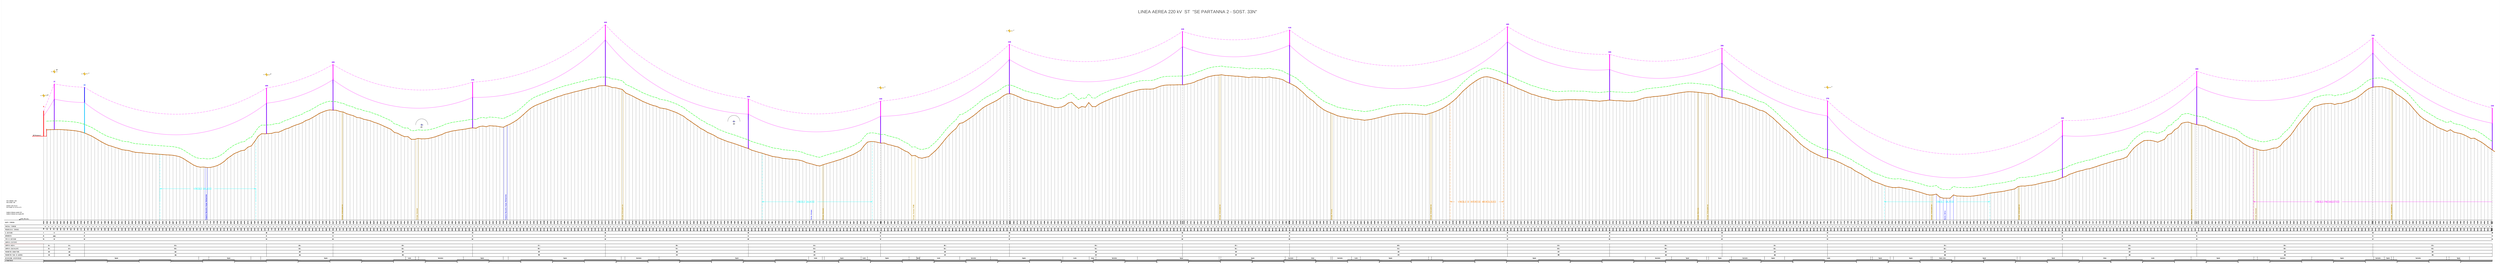
Legenda
Conduttore
Fune di guardia
Scala 1:500
