

COMUNE DI AVETRANA

PROVINCIA DI TARANTO REGIONE PUGLIA

REALIZZAZIONE DI UN IMPIANTO SOLARE FOTOVOLTAICO CONNESSO ALLA RETE DELLA POTENZA DI PICCO PARI A 36.288,00 kW DA REALIZZARE SU AREA "EX CAVA"

Denominazione Impianto: **IMPIANTO AVETRANA CAVE**

Ubicazione: **Comune di Avetrana (TA) Masseria Canaglie**

ELABORATO 021703_IMP_D LAYOUT QUOTATO DELL'IMPIANTO SU CATASTALE

COMET ENERGY POW//R

Project - Commissioning - Consulting

Scale: Varie
Data: 15/12/2021

PROGETTO

Richiedente: **AVETRANA S.r.l.**


Tecnico: **Dot. Ing. Luca Ferracelli Pompa**
Iscritto al n. 4344 dell'Albo degli Ingegneri della Provincia di Fermo

Revisione	Data	Descrizione	Redatto	Approvato	Autore
01	15/12/2021	Progetto Definitivo	F.P.L.	F.P.L.	F.P.L.
02					
03					
04					


Il Tecnico: **Dot. Ing. Luca Ferracelli Pompa**
(Iscritto al n. 4344 dell'Albo degli Ingegneri della Provincia di Fermo)

Il Richiedente: **AVETRANA S.r.l.**

PARTICOLARE IMPIANTI
SCALA DI RIPRODUZIONE 1:2.000

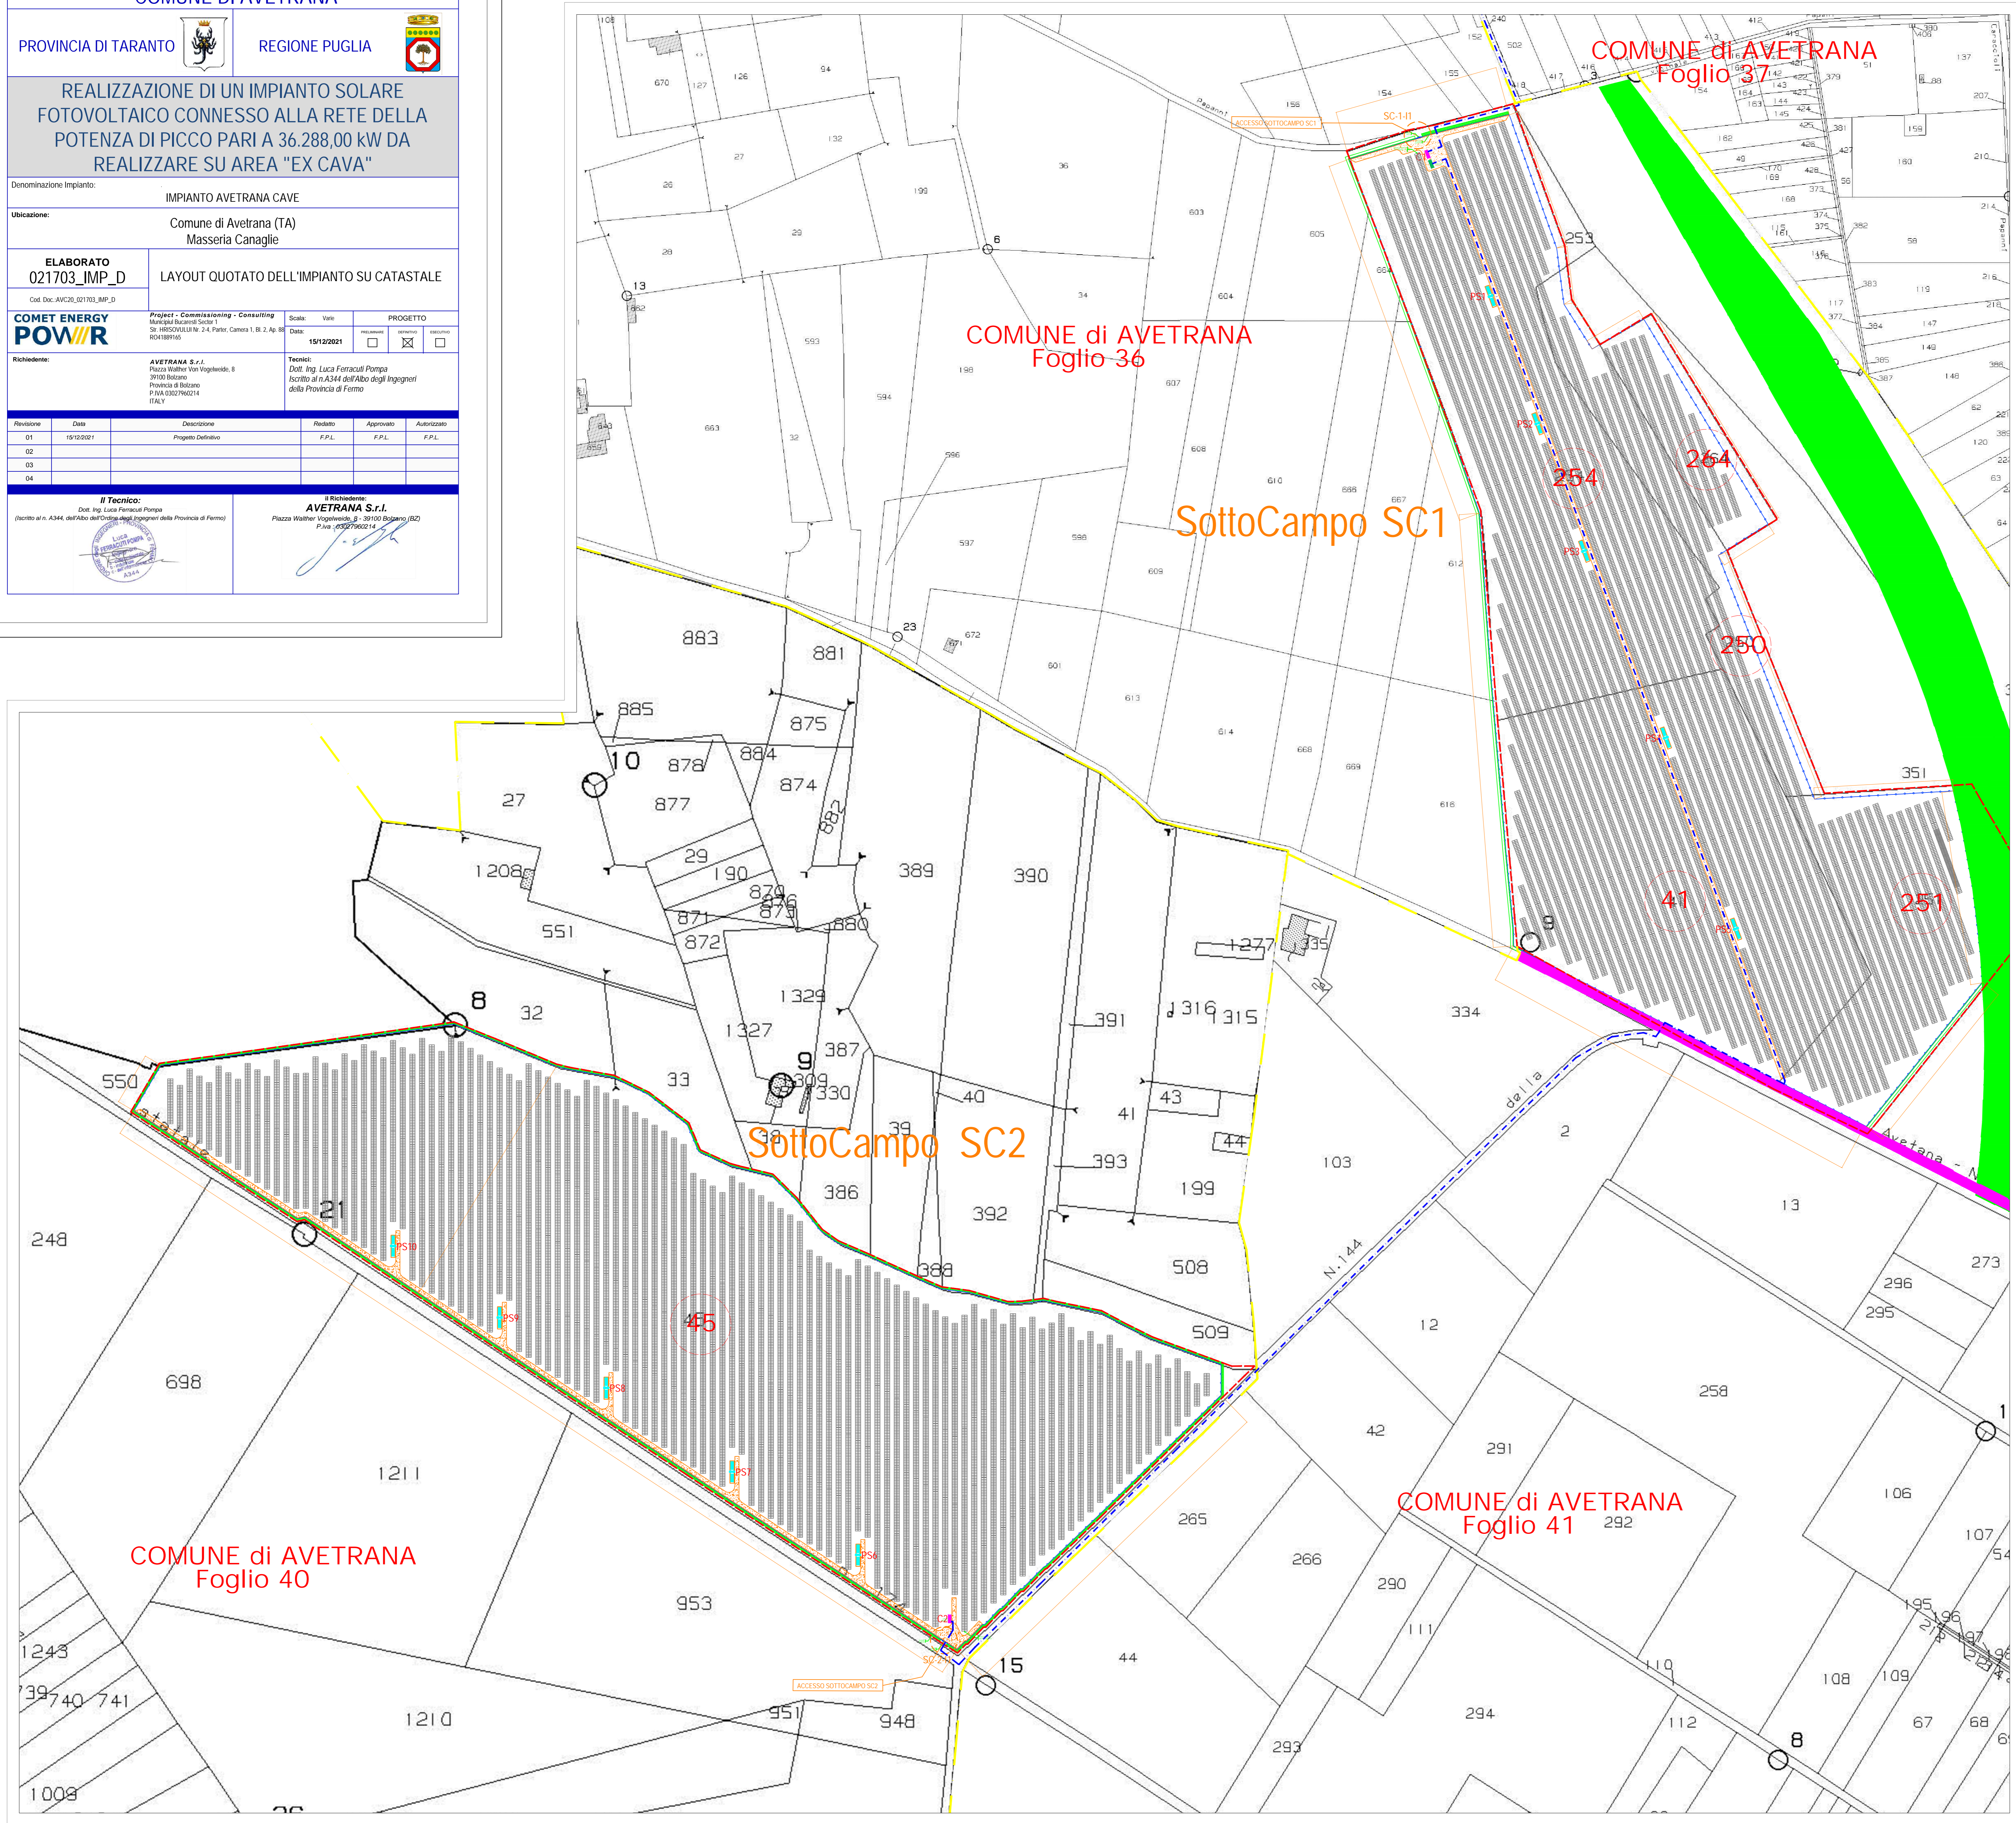

INQUADRAMENTO su CATASTALE
SCALA DI RIPRODUZIONE 1:10.000

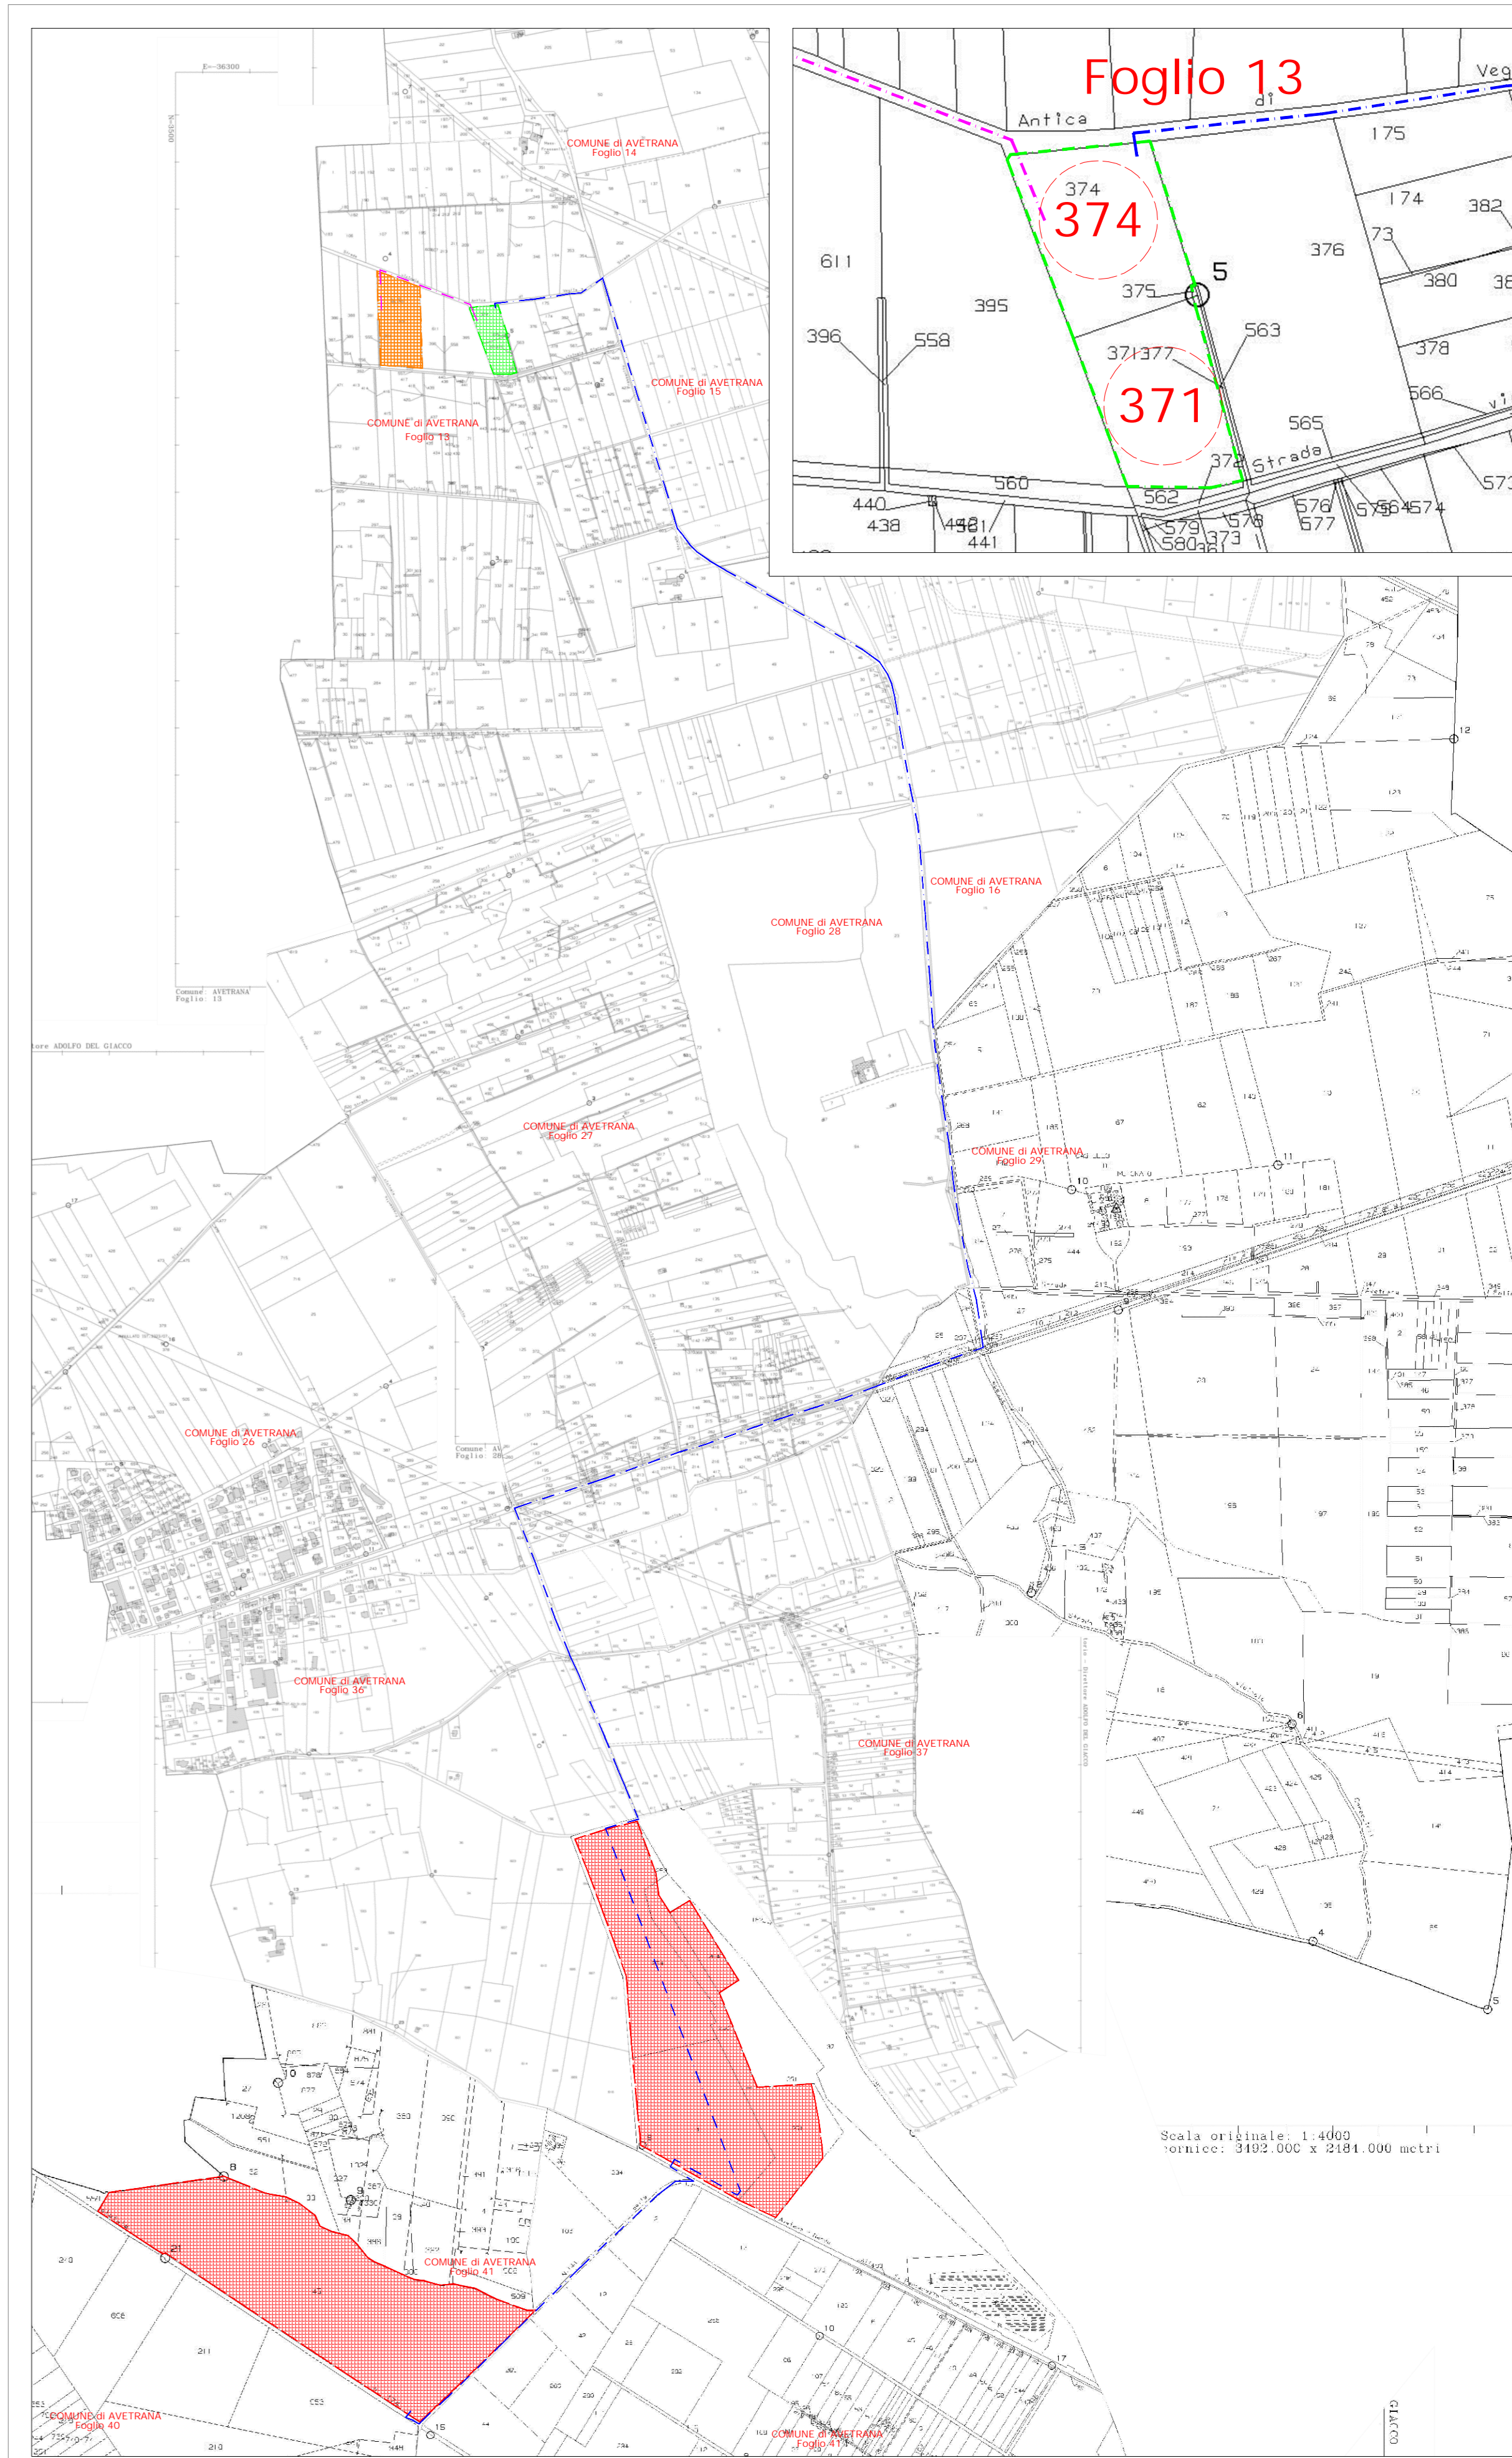

PARTICOLARE AREA S.E.U.
SCALA DI RIPRODUZIONE 1:2.000

LEGENDA

	Cabina di Parallelo		Limiti Catastali Area Stazione di Elevazione Produttore
	Control Room		Recinzione Perimetrale Impianto Fotovoltaico
	Tracker Monoassiale		Mitigazione Perimetrale Impianto Fotovoltaico
	Cavidotto Interrato MT 30 kV		Cancello di Ingresso Automatico
	Cavidotto Interrato BT		Viabilità Impianto FV di Nuova Realizzazione
	Cavidotto Interrato BT-MT		Power Station
	Cavidotto Interrato AT		Fascia di Rispetto Stradale
	Limiti Catastali Cabina Primaria Ruggianello		Fascia di Rispetto Linea Elettrica
	Limiti Fogli Catastali		Limite particelle impianto

RIFERIMENTI CATASTALI IMPIANTO		
Comune	Foglio	Mappale
AVETRANA (TA)	41	254 264 250 41 251
AVETRANA (TA)	40	45

RIFERIMENTI CATASTALI S.E.U.		
Comune	Foglio	Mappale
AVETRANA (TA)	13	371 374