




N.B. IL NUMERO DI INVERTER DI COMPETENZA PER OGNI OGGETTO È INDICATO NELLE TABELLE SOTTOSTANTI

SOTTOCAMPO 1

POWER STATION	OGGETTO DI RIFERIMENTO	NUMERO DI INVERTER IN PARALLELO	Numero di Stringhe
POWER STATION PS1	OGBT PS1-01	8	8 x 13
	OGBT PS1-02	9	7 x 13 + 2 x 12
POWER STATION PS2	OGBT PS2-01	8	8 x 13
	OGBT PS2-02	9	7 x 13 + 2 x 12
POWER STATION PS3	OGBT PS3-01	8	8 x 13
	OGBT PS3-02	9	9 x 12
POWER STATION PS4	OGBT PS4-01	8	8 x 13
	OGBT PS4-02	9	9 x 12
POWER STATION PS5	OGBT PS5-01	8	8 x 13
	OGBT PS5-02	8	8 x 13

SOTTOCAMPO 2

POWER STATION	OGGETTO DI RIFERIMENTO	NUMERO DI INVERTER IN PARALLELO	Numero di Stringhe
POWER STATION PS6	OGBT PS6-01	8	8 x 13
	OGBT PS6-02	9	9 x 13
POWER STATION PS7	OGBT PS7-01	8	8 x 13
	OGBT PS7-02	8	8 x 13
POWER STATION PS8	OGBT PS8-01	8	8 x 13
	OGBT PS8-02	9	9 x 13
POWER STATION PS9	OGBT PS9-01	8	8 x 13
	OGBT PS9-02	9	7 x 13 + 2 x 12
POWER STATION PS10	OGBT PS10-01	8	8 x 13
	OGBT PS10-02	8	8 x 13

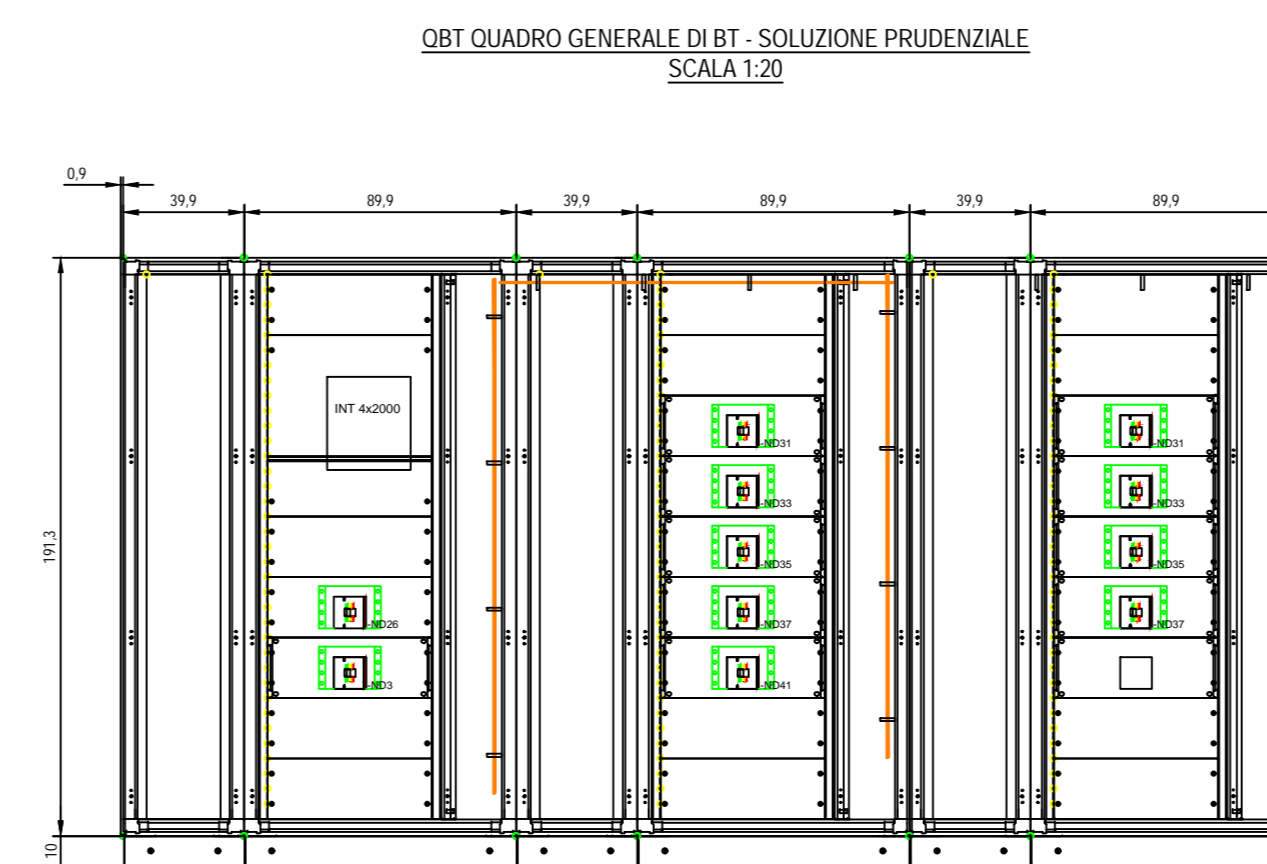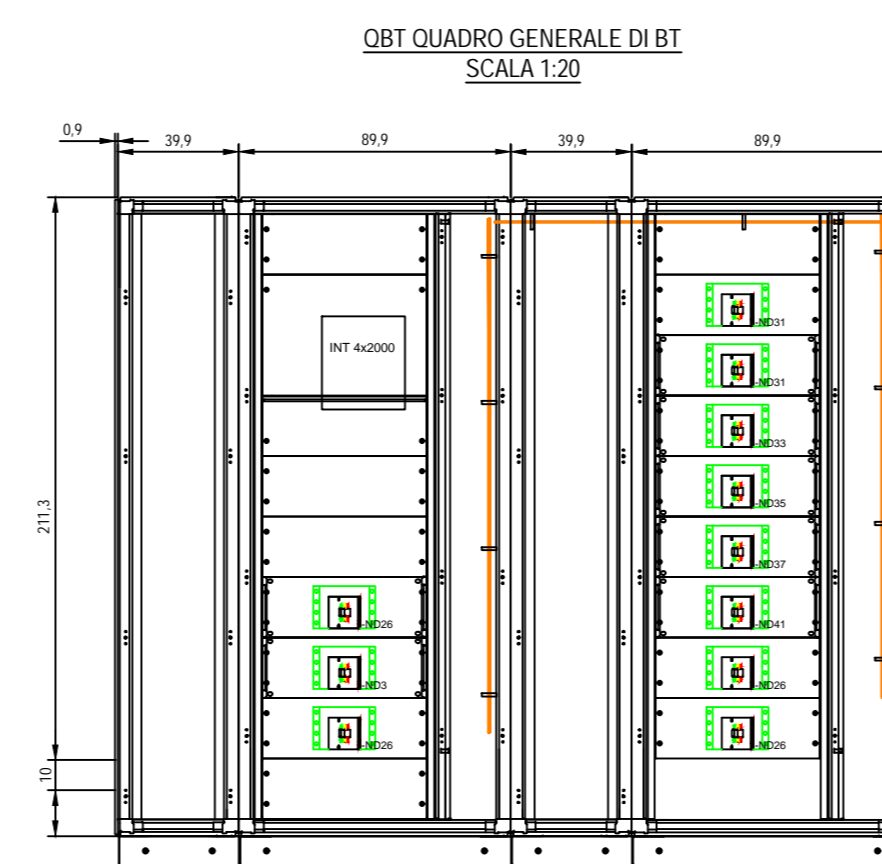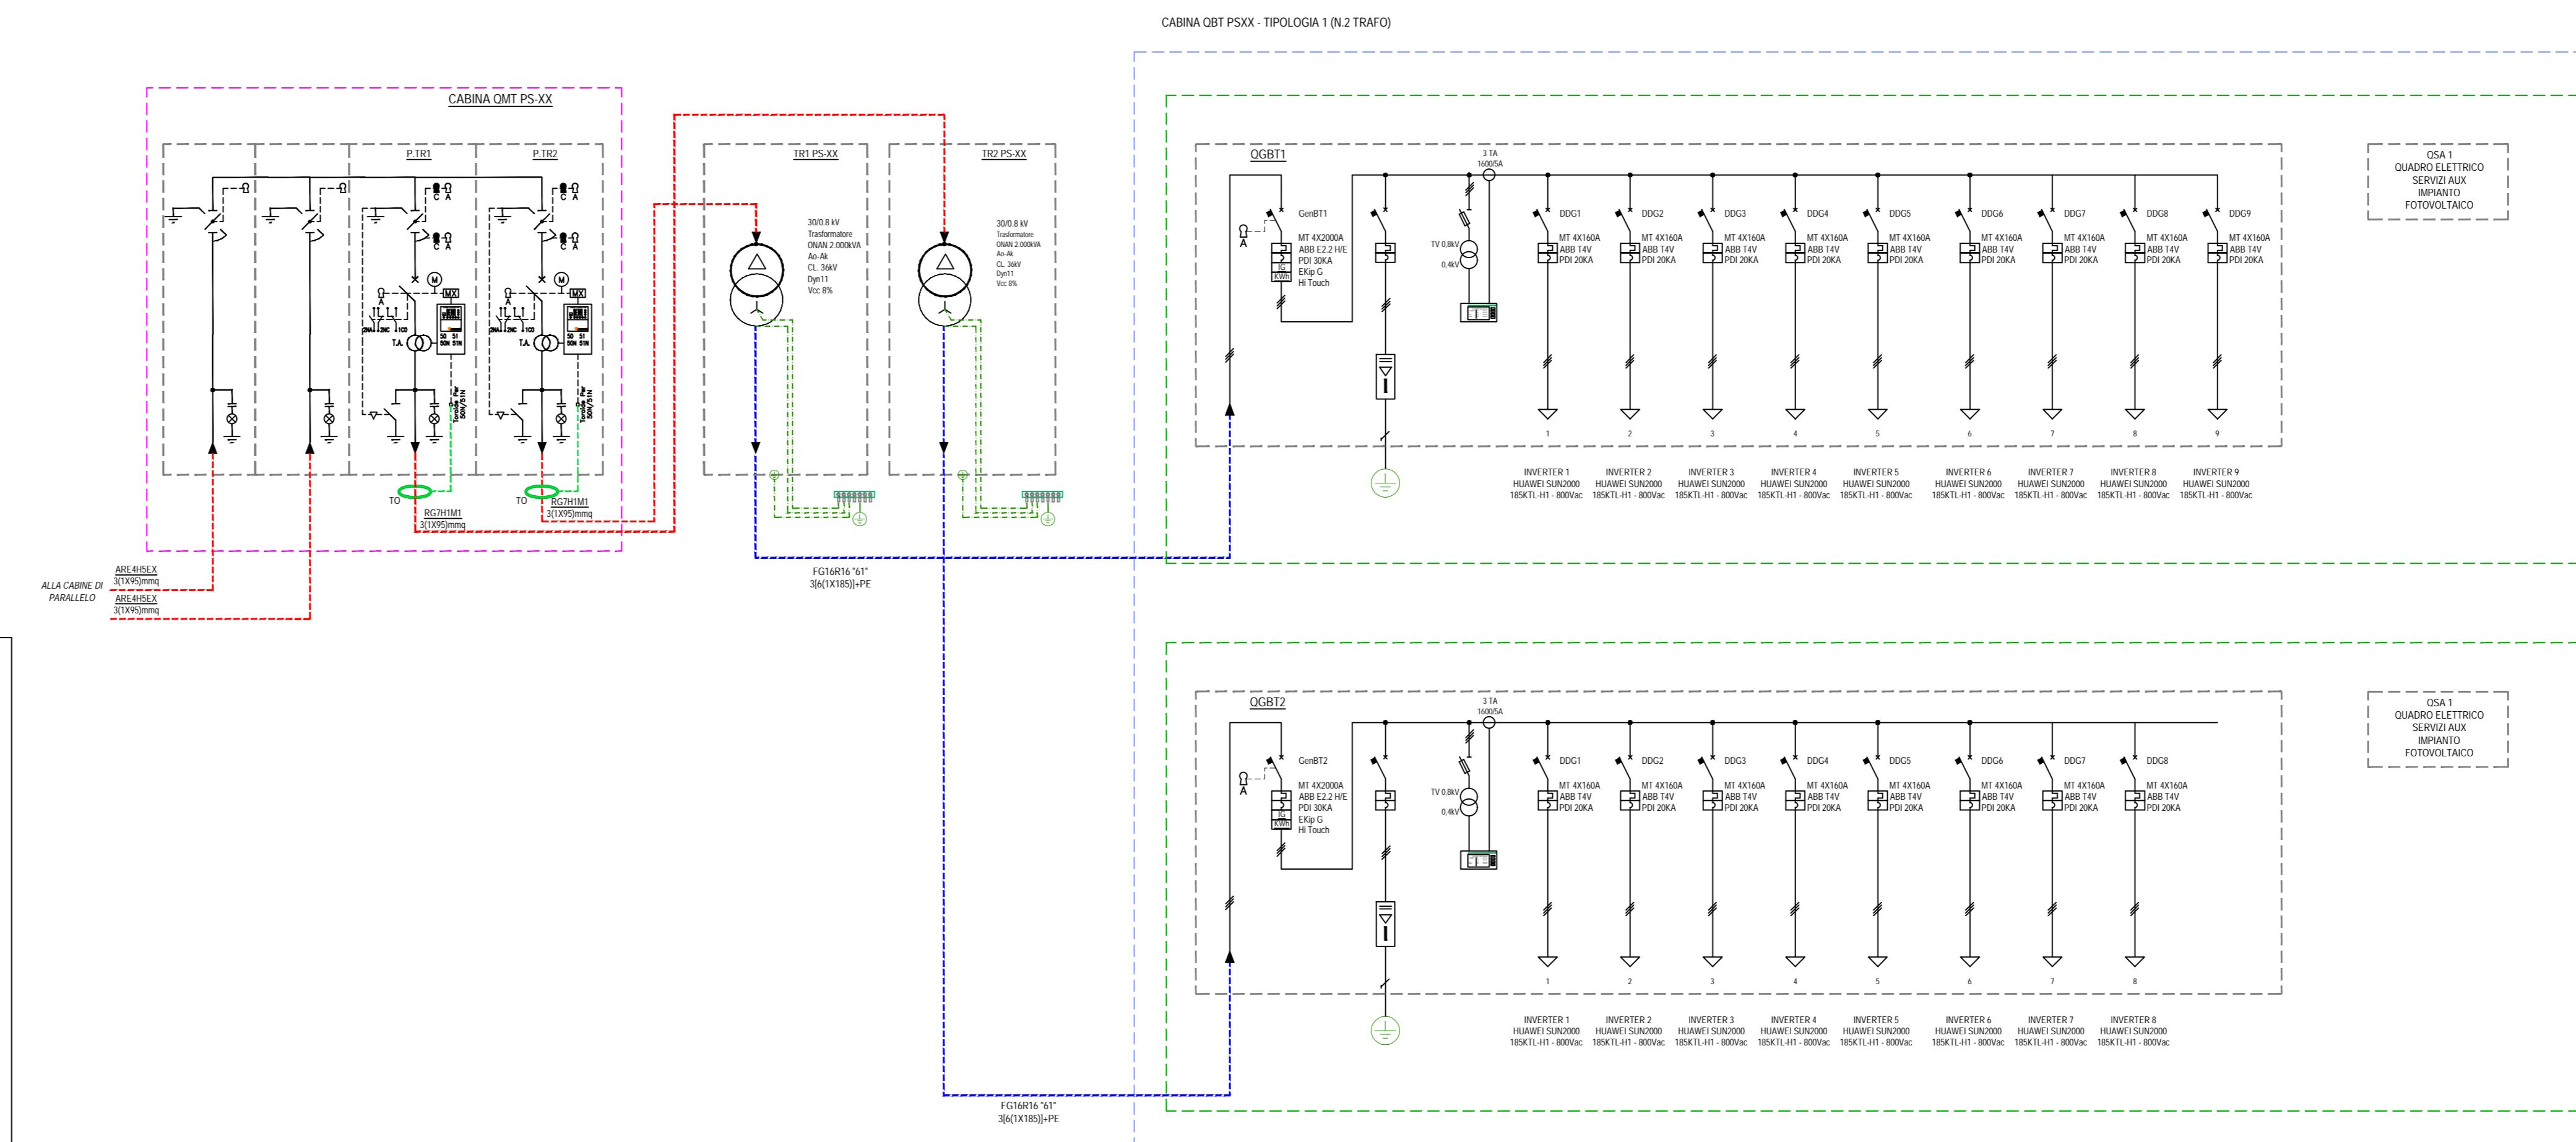

**COMUNE DI AVETRANA**

PROVINCIA DI TARANTO

REGIONE PUGLIA

**REALIZZAZIONE DI UN IMPIANTO SOLARE FOTOVOLTAICO CONNESSO ALLA RETE DELLA POTENZA DI PICCO PARI A 36.288,00 KW DA REALIZZARE SU AREA "EX CAVA"**

Denominazione Impianto: **IMPIANTO AVETRANA CAVE**

Ubicazione: **Comune di Avetrana (TA) Masseria Canaglie**

**ELABORATO**  
021902\_IMP\_D

Cod. Doc.: AVIC02\_021902\_IMP\_D

**STATO DI PROGETTO**  
SCHEMA ELETTRICO UNIFILARE  
TIPICO POWER STATION

Projet - Consulting - Consulting  
Via S. Maria Maddalena, 1  
00187 Roma (RM) - Tel. 06 4981151

Scale: Vari  
Data: 15/12/2021

PROGETTO

APPROVATO  AUTORIZZATO  REVISIONE

Richiedente:  
**AVETRANA S.r.l.**  
Piazza Walter Van Voghelde, 8  
71018 Avetrana  
Provincia di Brindisi  
P.IVA 03027960714  
(I.R.C.)

Tecnici:  
Dott. Ing. Luca Ferracuti Pompa  
iscritto al n. 4344 dell'Albo degli Ingegneri  
della Provincia di Fermo

Revisione	Data	Descrizione	Realizzato	Approvato	Autenticato
01	15/12/2021	Progetto Definitivo	F.P.L.	F.P.L.	F.P.L.
02	15/12/2021	Progetto Definitivo	F.P.L.	F.P.L.	F.P.L.
03					
04					

**Il Tecnico:**  
Dott. Ing. Luca Ferracuti Pompa  
(iscritto al n. 4344 dell'Albo degli Ingegneri della Provincia di Fermo)

**Il Richiedente:**  
**AVETRANA S.r.l.**  
Piazza Walter Van Voghelde, 8 - 71010 Brindisi (BR)  
P.IVA 03027960714