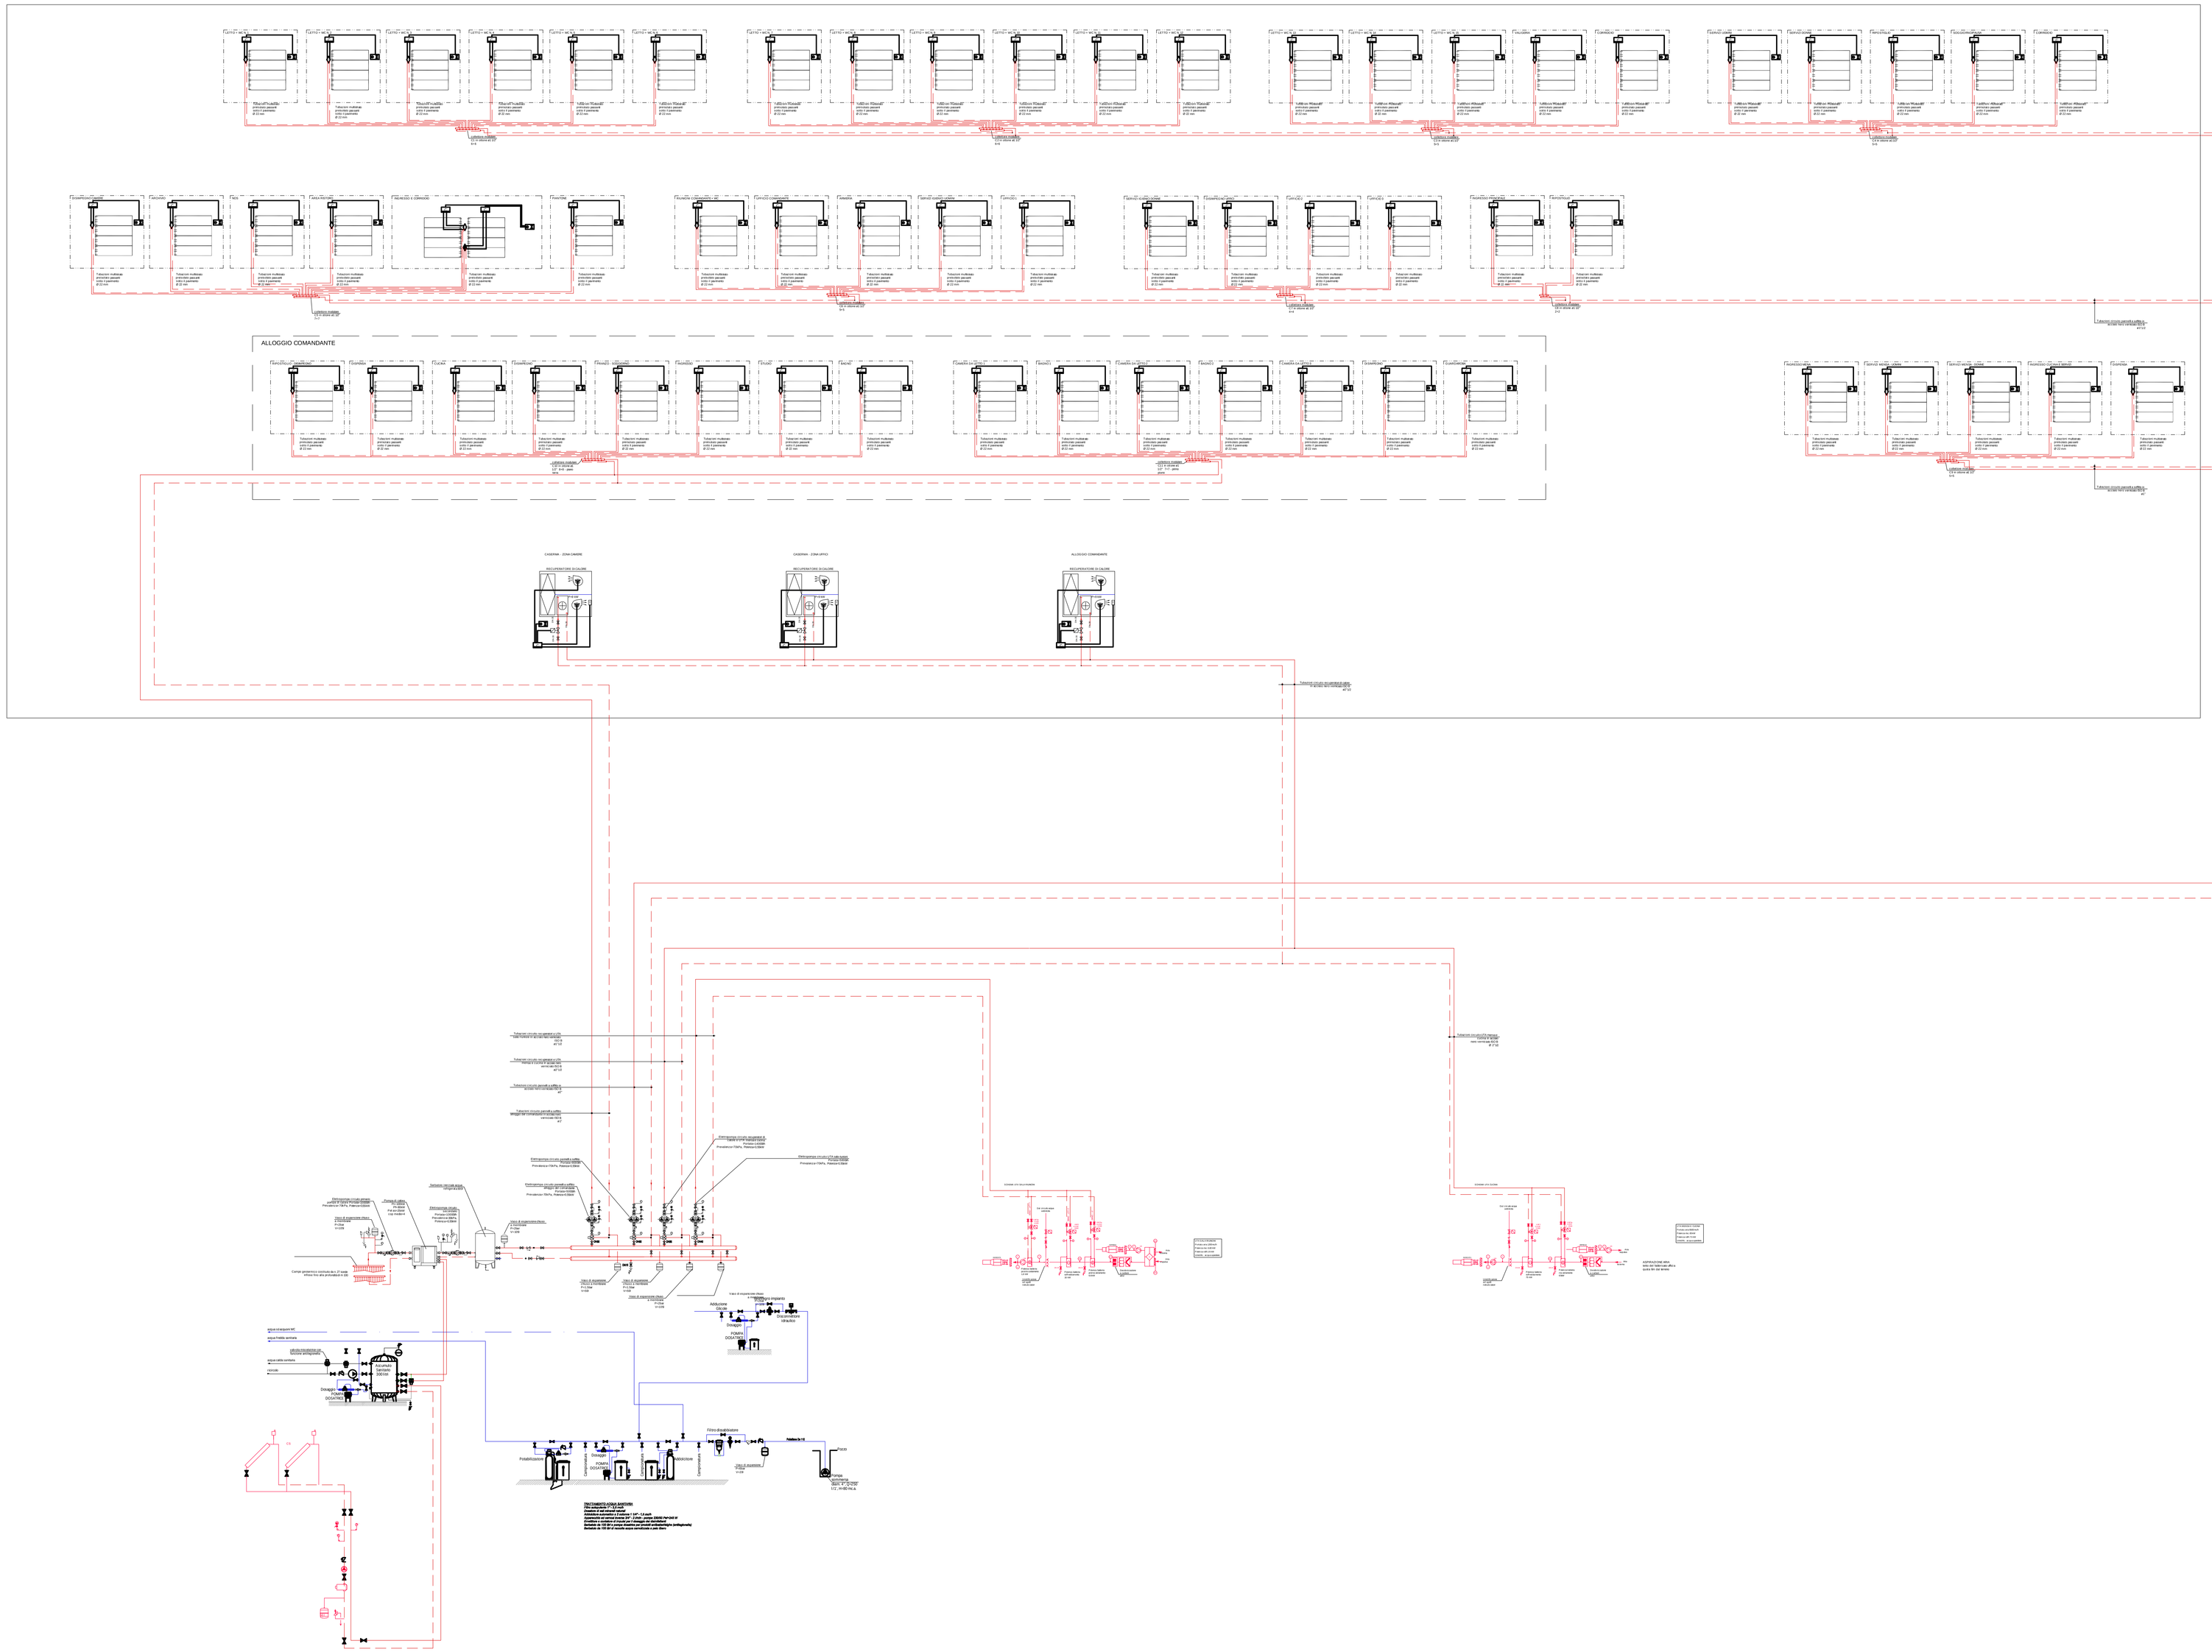

KEY-PLAN

LEGENDA

SIMBOLO	DESCRIZIONE
	MANDATA ACQUA CALDA IN ACCIAIO NERO VERNICIATO
	RITORNO ACQUA CALDA IN ACCIAIO NERO VERNICIATO
	ACQUA FREDDA SANITARIA IN ACCIAIO ZINCATO
	ACQUA CALDA SANITARIA IN ACCIAIO ZINCATO
	CANALIZZAZIONE IN LAMIERA DI ACCIAIO COIBENTATO
	SERRANDA DI TARATURA CON SERVOCOMANDO DI EMERGENZA
	COLLETTORE DI DISTRIBUZIONE ACQUA CALDA/REFRIGERATA
	VALVOLA DI INTERCETTAZIONE
	VALVOLA DI TARATURA
	VALVOLA MOTORIZZATA A 3 VIE
	VALVOLA DI NON RITORNO
	SONDA DI TEMPERATURA
	SONDA DI TEMPERATURA LIMITE
	SONDA DI UMIDITA'
	PRESSOSTATO DIFFERENZIALE
	TERMOSTATO ANTIGELO
	TERMOSTATO DA TUBO
	MANOMETRO DA TUBO
	DISPOSITIVO CONTRO I COLPI D'ARIETE DA POSIZIONARE NEI PUNTI PIU' ALTI DEI CIRCUITI
	DIFFUSORI CIRCOLARI DA CANALE
	PANNELLO DI CONTROLLO AMBIENTE A PARETE (UTA/Fan coil)
	CONTROLLORI SU QUADRO UTA/FAN COIL
	COLLEGAMENTI PANNELLO/CONTROLLORE
	COLLEGAMENTI CONTROLLORE/VALVOLE A 3 VIE
	COLLEGAMENTI CONTROLLORE/VENTILATORI
	COLLEGAMENTI SONDE/CONTROLLORE
	BUS DI COMUNICAZIONE
	COLLEGAMENTI PULSANTE EMERGENZA/CONTROLLORE
	PULSANTE DI EMERGENZA
CS	N. 3 COLLETTORI SOLARI PIANI; SUPERFICIE CAPTANTE UTILE 1,8 MQ/CAD., ASSORBIMENTO 95%

NOTE

IL CONCEDENTE

Regione Emilia-Romagna

IL CONCESSIONARIO

ARC AUTOSTRADA REGIONALE CISPADANA

AUTOSTRADA REGIONALE CISPADANA

DAL CASELLO DI REGGIOLO-ROLO SULLA A22 AL CASELLO DI FERRARA SUD SULLA A13

CODICE C.U.P.: E81B08000060009

PROGETTO DEFINITIVO

ASSE AUTOSTRADALE

IMPIANTI TECNICI

EDIFICI E BARRIERE DI ESAZIONE

SAN FELICE SUL PANARO-FINALE EMILIA

SCHEMA FUNZIONALE IMPIANTO DI CLIMATIZZAZIONE CASERMA

IL PROGETTISTA

Ing. Antonio De Fazio
Albo Ingegneri Prov. BO n° 3696/A

ORDINE DEGLI INGEGNERI DI BOLOGNA
DR. ING. ANTONIO DE FAZIO
SEZ. A N. 3696

RESPONSABILE INTEGRAZIONE PRESTAZIONI SPECIALISTICHE

Ing. Emilio Salsi
Albo Ing. Reggio Emilia n° 945

ORDINE DEGLI INGEGNERI DELLA PROVINCIA DI REGGIO EMILIA
DR. ING. EMILIO SALSI
SEZ. A N. 945

IL CONCESSIONARIO

Autostrada Regionale Cispadana S.p.A.
IL PRESIDENTE
(Gaetano Pelusiso)

REV.	DATA	DESCRIZIONE	REDAZIONE	CONTROLLO	APPROVAZIONE
G					
F					
E					
D					
C					
B					
A	17.04.2012	EMISSIONE	FRASSINETI	DE FAZIO	SALSI

| IDENTIFICAZIONE ELABORATO | | | | |