PLANIMETRIA CASERMA - PIANO TERRA - scala 1:100

PIANO PRIMO - scala 1:100

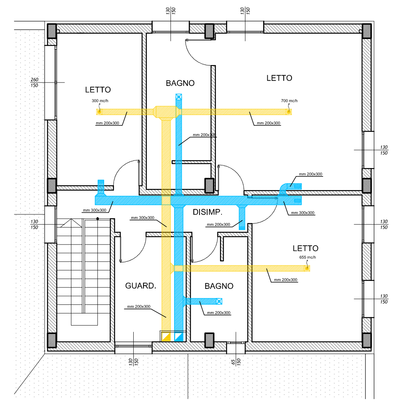

KEY-PLAN

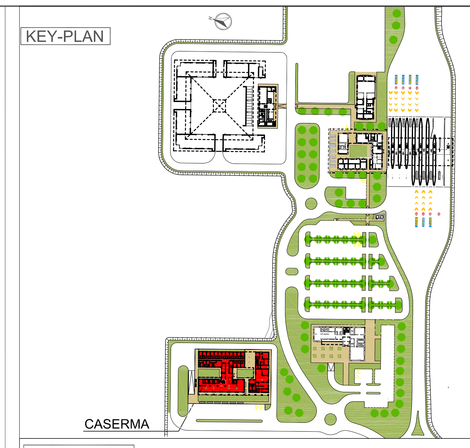

LEGENDA

CANALI PER IL PASSAGGIO DELL'ARIA

	Canale di aspirazione
	Canale di mandata
	Canale di ripresa
	Canale di espulsione

COMPONENTISTICA PER LA DIFFUSIONE DELL'ARIA NEI VARI LOCALI

	Griglia di aspirazione aria esterna dim. mm 600x600
	Bocchette lineari di mandata ad alette fisse orizzontali mm 200x75
	Diffusori circolari a coni fissi con serranda Ø 200
	Griglia di ripresa con alette passo 25 mm dim. mm 200x100
	Valvola di ventilazione dn 100
	Griglia espulsione dim. mm 500x500

Recuperatore statico a flussi incrociati 1250-1950 mc/h, rendimento 80 %, potenza elettrica 1,50 kW
Dimensioni:
A = mm. 1800
B = mm. 1300
H = mm. 650
Peso 190 Kg.

(2) Cappa aspirante zona cottura

NOTE

IL CONCEDENTE

Regione Emilia-Romagna

IL CONCESSIONARIO

ARC AUTOSTRADA REGIONALE CISPADANA

AUTOSTRADA REGIONALE CISPADANA

DAL CASELLO DI REGGIOLO-ROLO SULLA A22 AL CASELLO DI FERRARA SUD SULLA A13

CODICE C.U.P. E81B08000060009

PROGETTO DEFINITIVO

ASSE AUTOSTRADALE

IMPIANTI TECNICI

EDIFICI E BARRIERE DI ESAZIONE

SAN FELICE SUL PANARO-FINALE EMILIA

PLANIMETRIA IMPIANTO DI VENTILAZIONE CASERMA - PIANO TERRA+PRIMO PIANO

IL PROGETTISTA

Ing. Antonio De Fazio
Albo Ingegneri Prov. BO n° 3696/A

RESPONSABILE INTEGRAZIONE PRESTAZIONI SPECIALISTICHE

Ing. Emilio Salsi
Albo Ing. Reggio Emilia n° 945

IL CONCESSIONARIO

Autostrada Regionale Cispadana S.p.A.
IL PRESIDENTE
Giuseppe Pistuzzi

REV.	DATA	DESCRIZIONE	REDAZIONE	CONTROLLO	APPROVAZIONE
G					
F					
E					
D					
C					
B					
A	17.04.2012	EMISSIONE	FRASSINETI	DE FAZIO	SALSI

IDENTIFICAZIONE ELABORATO

NUM. PROGR.	FASE	LOTTO	GRUPPO	CODICE OPERA WBS	TIPOLO OPERA	AMBITO	TIPO ELABORATO	PROGRESSIVO	REV.
462	PD	0	S03	SFB03	0	IE	PI	29	A

DATA: MAGGIO 2012

SCALA: 1:100

IL PRESENTE DOCUMENTO NON POTRA' ESSERE COPIATO, RIPRODOTTO O ALTRIMENTI PUBBLICATO, IN TUTTO O IN PARTE, SENZA IL CONSENSO SCRITTO DEL CONCEDENTE. OGNI UTILIZZO NON AUTORIZZATO SARA' PERSEGUITO A NORMA DI LEGGE
THIS DOCUMENT MAY NOT BE COPIED, REPRODUCED OR PUBLISHED, EITHER IN PART OR IN ITS ENTIRETY, WITHOUT THE WRITTEN PERMISSION OF ARCESS CONCESSIONA. UNAUTHORIZED USE WILL BE PROSECUTED BY LAW.

scala di stampa 1:1