


N.B. LE OPERE IRRIGUE SONO ESCLUSE DAL PRESENTE STRALCIO PROGETTUALE

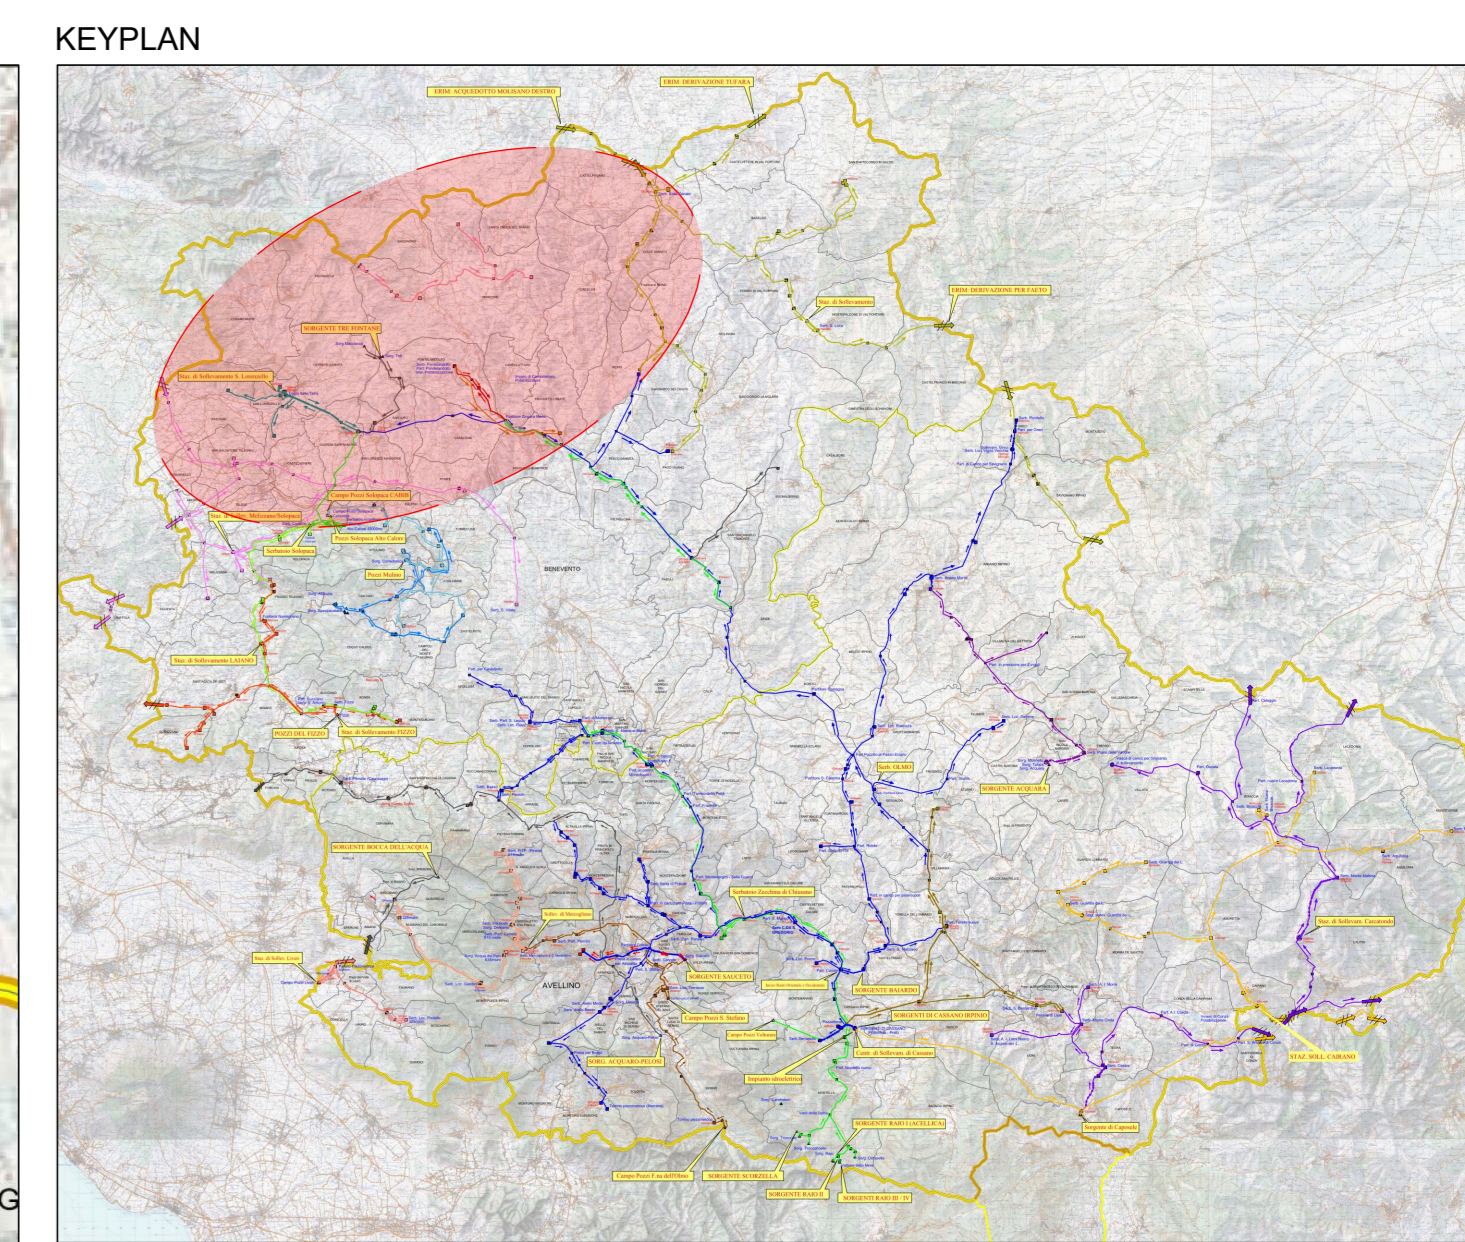


LEGENDA
MANUFATTI ACQUEDOTTO

OPERE DI ACQUEDOTTO	OPERE ESISTENTI	
	CODICE	SIMBOLO
SORGENTE	G. S...	▲
POZZO	G. P...	★
SERBATOIO	G. AC...	■
PARTITORE	G. PA...	⊗
IMPIANTO DI SOLLEVAMENTO ACQUA POTABILE	G. PG...	⊙
PUNTO CONFINE ATO	G. LA...	➔

IMPIANTI DI PRODUZIONE ED ADDUZIONE - GESTORI

NOME ACQUEDOTTO	CONDOTTA	CONDOTTA PRELENTE
ACQUEDOTTO NUOVA ALTA IRPINA	—	—
ACQUEDOTTO VECCHIA ALTA IRPINA	—	—
ACQUEDOTTO ALTO CALORE	—	—
ACQUEDOTTO SANTO STEFANO	—	—
ACQUEDOTTO DELLA NORMALIZZAZIONE	—	—
ACQUEDOTTO DEL PARTENIO	—	—
ACQUEDOTTO DEL VALLO DI LAURO	—	—
ACQUEDOTTO CAMPANO	—	—
ACQUEDOTTO ERIM	—	—
ACQUEDOTTO DELL'UFITA	—	—
ACQUEDOTTO ORIENTALE	—	—
ACQUEDOTTO DI SORBO SERPICO	—	—
ACQUEDOTTO DEL SERINO	—	—
ACQUEDOTTO BOCCA DELL'ACQUA	—	—
ACQUEDOTTO NUOVO CABIB	—	—
ACQUEDOTTO VECCHIO CABIB	—	—
ACQUEDOTTO DEL FIZZO	—	—
ACQUEDOTTO SOLOPACA	—	—
ACQUEDOTTO MONTE MURTRIA	—	—
ACQUEDOTTO CONSORZIALE DI FRAGNETO	—	—
ACQUEDOTTO GROTTE	—	—
ACQUEDOTTO DI MORCONE	—	—
ACQUEDOTTO DELLA LENTA	—	—

LIMITE COMUNALE	—
LIMITE PROVINCIALE	—
LIMITE AMBITO TERRITORIALE OTTIMALE	—

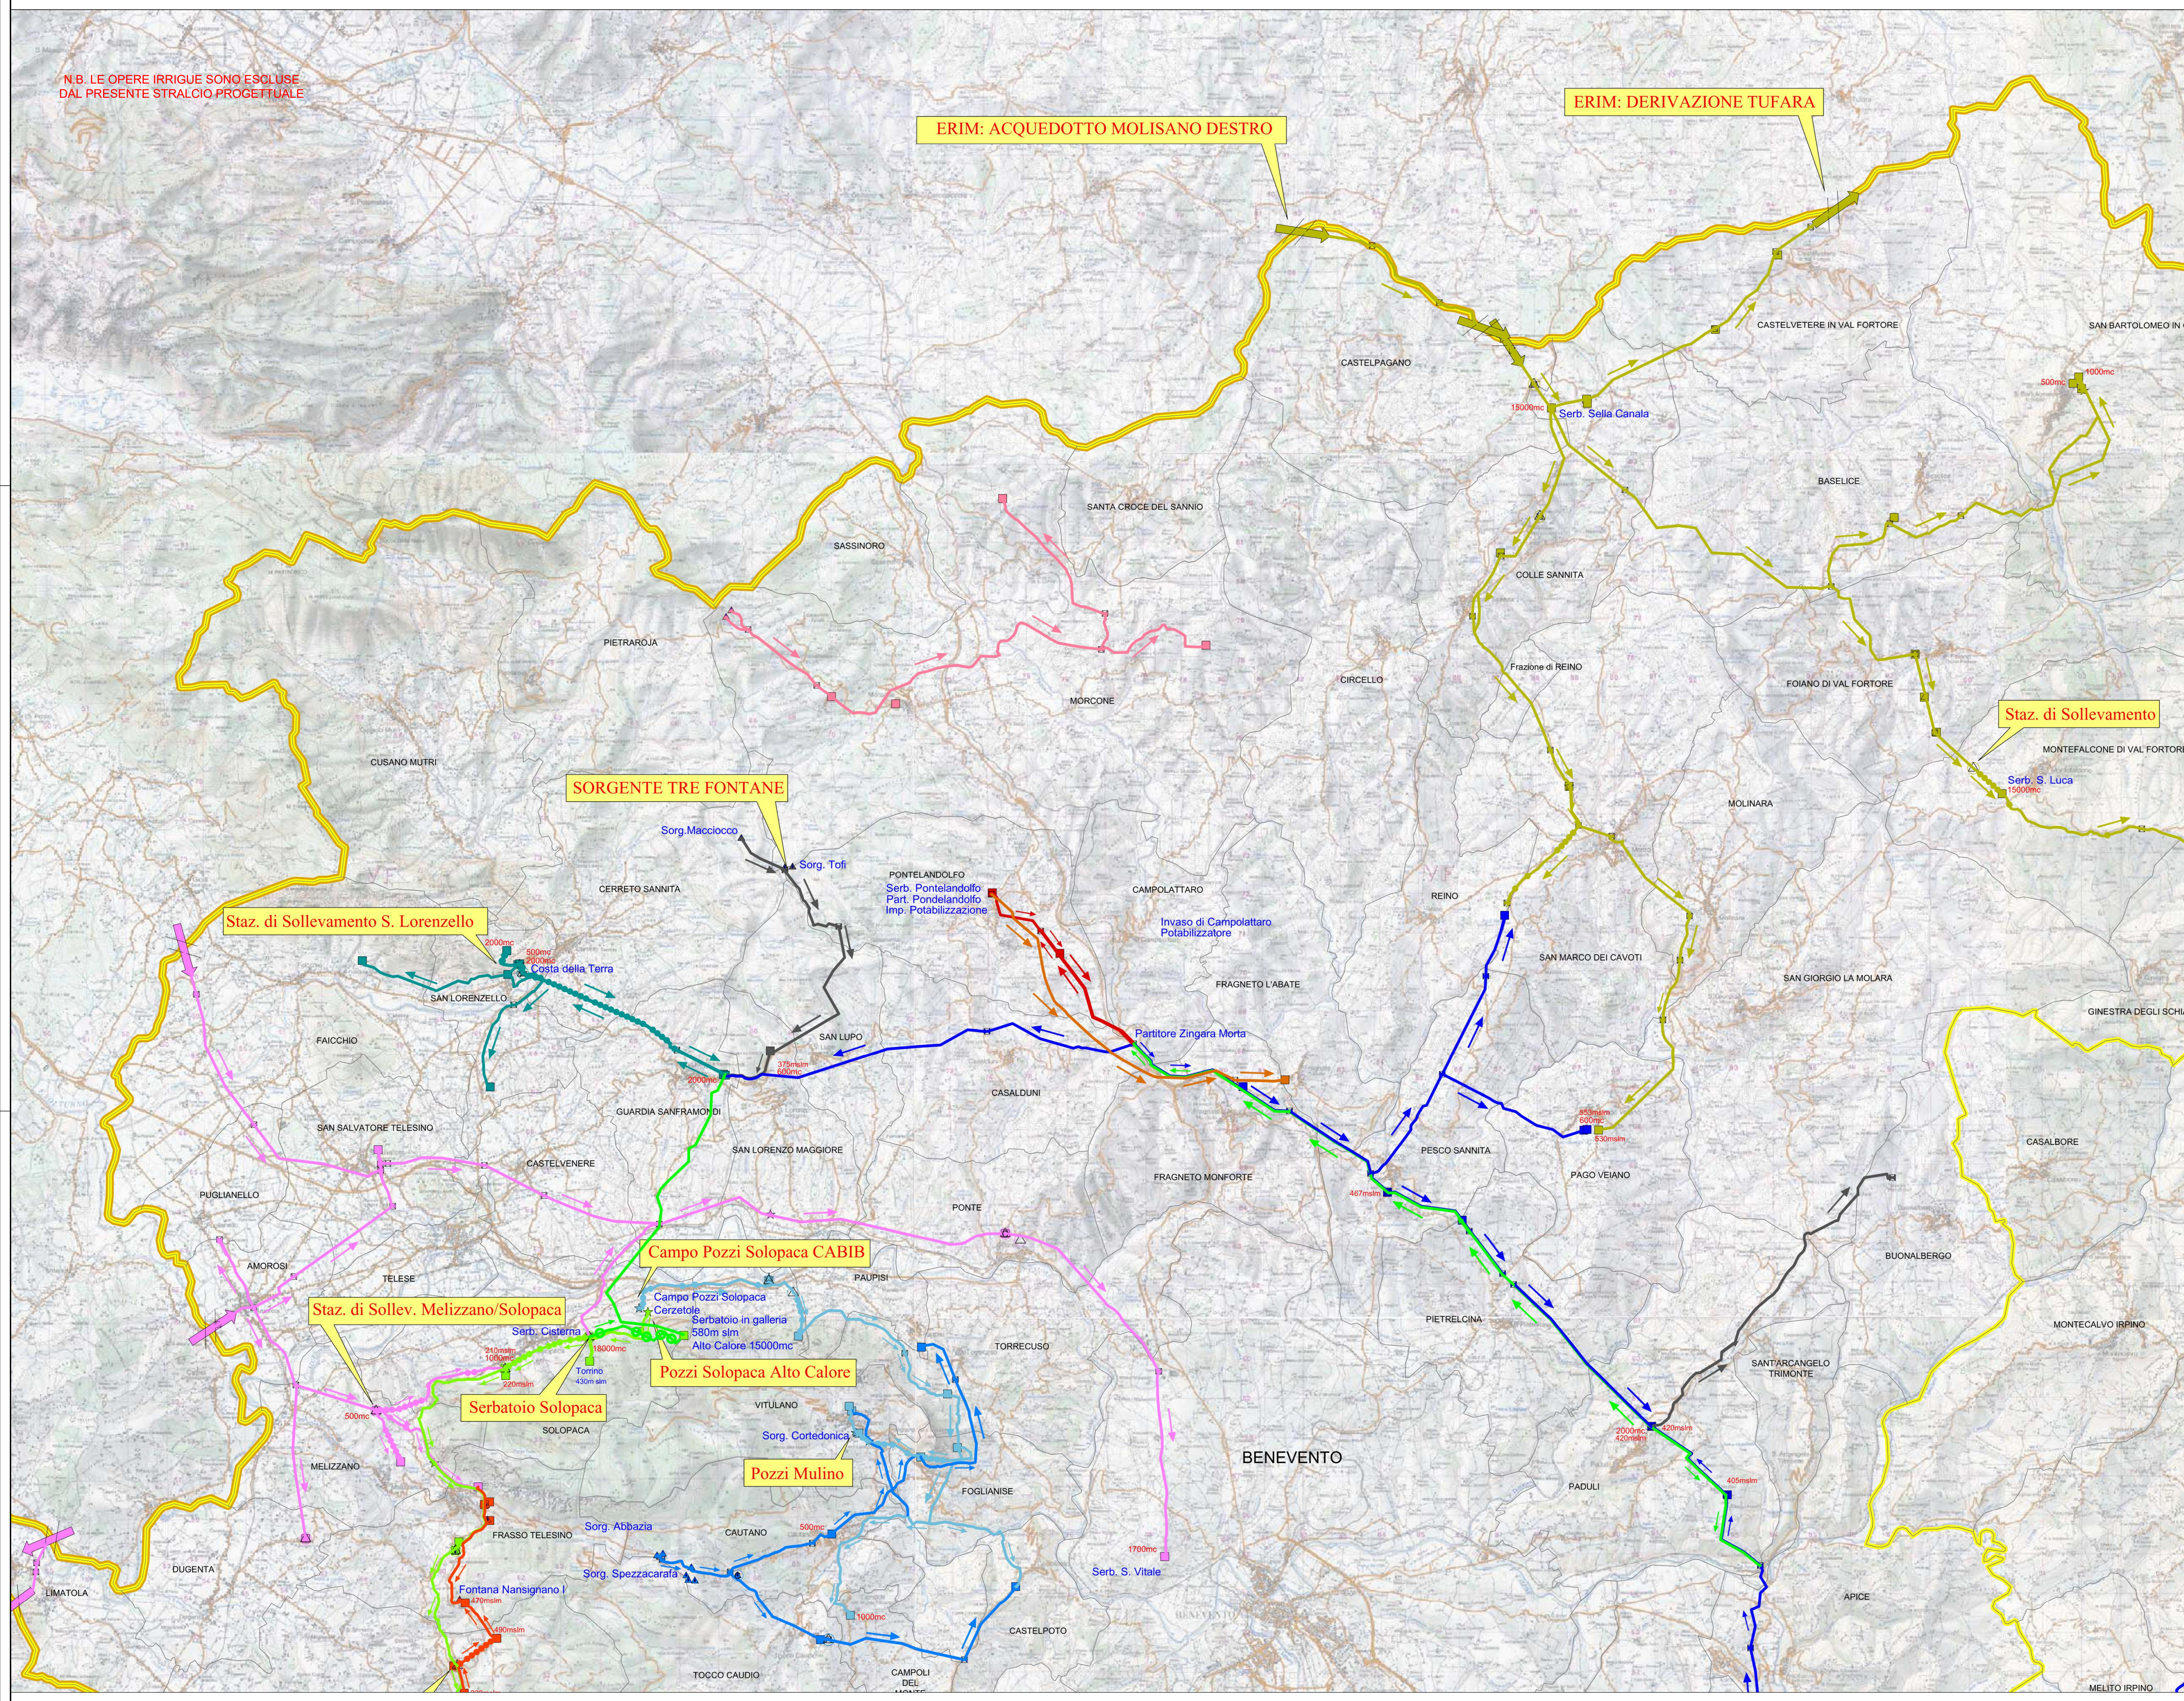

REGIONE CAMPANIA
Acqua Campania S.p.A.

UTILIZZO IDROPOTABILE DELLE ACQUE DELL'INVASO DI CAMPOLATTARO E POTENZIAMENTO DELL'ALIMENTAZIONE POTABILE PER L'AREA BENEVENTANA

PROGETTO DI FATTIBILITA' TECNICA ED ECONOMICA
Stralcio Allegato IV D.L. 31.05.2021 n.77 - L. di conversione 21.07.2021 n.108

Responsabile Unico del Procedimento
Dirigente Ciclo Integrato delle Acque della G.R. della Campania
Ing. Rosario Miano

Il Concessionario
Acqua Campania S.p.A.
Direttore Generale
Area Tecnica
Ing. Giuseppe Maria SALVANI

I Progettisti
DOTT. ING. GIUSEPPE MANTOVANI
DOTT. ING. ROBERTO DE VITO
DOTT. ING. ROBERTO DE VITO

Coordinatore Tecnico della Integrazione delle Proiezioni Specialistiche

1	Dicembre 2021	EMMISSIONE PER VIA	A. Iacono	F. Rossi	F. Rossi
Revisione	Data	Descrizione	Realizzato	Controllato	Approvato

TITOLO: Inquadramento Vincolistico

PRGA - ATO1 - Sistemi Acquedottistici
Stato di fatto

Allegato: **IV.06.43**

Revisione: 1:100000

VIANINI LAVORI S.p.A.
FINALCA Ingegneria s.r.l.