

PARTICOLARI PANNELLI E STAFFA




pannelli fotovoltaici in silicio amorfo, centrale ciascuno da 125 celle connesse in serie, centrale invertea 1100x1300x40 (kg)



struttura in acciaio zincato, di supporto dei pannelli, per garantire l'indipendenza dell'installazione dalla copertura. Questo tipo di installazione permette inoltre di preservare una camera d'aria al di sotto del modulo fotovoltaico.

SEZIONE PENSLINA - scala 1:50

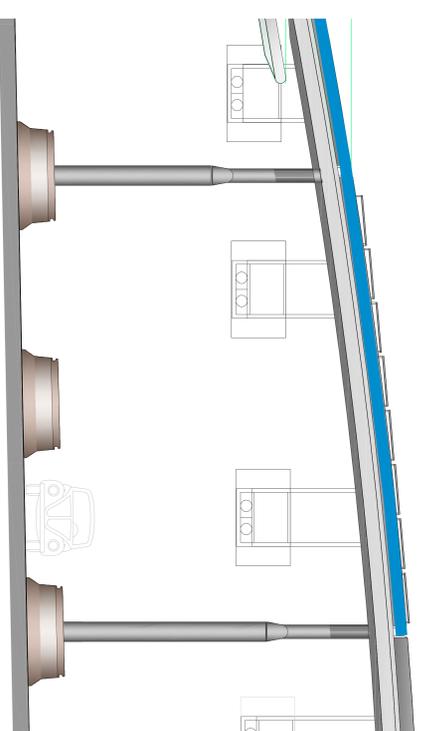

LEGENDA

- pannelli fotovoltaici in silicio amorfo, centrale da 125 celle connesse in serie, centrale invertea 1100x1300x40 (kg)
- struttura in acciaio zincato, di supporto dei pannelli, per garantire l'indipendenza dell'installazione dalla copertura. Questo tipo di installazione permette inoltre di preservare una camera d'aria al di sotto del modulo fotovoltaico.
- quadro elettrico
- centrale elettrica 400V, 3-fase, 200kVA

NOTE


REGIONE EMILIA-ROMBIGNA
ARC
 ARCHITETTURA REGIONALE
 C/O VIA S. PIETRO 100/101 - 40138 BOLOGNA (BO)

**AUTOSTRADA REGIONALE CISPADANA
 DAL CASELLO DI REGGIOLO SULLA AZZ
 AL CASELLO DI FERRARA SUD SULLA A13**
 CODICE CLIENT: 1180015001000000

**ASSE AUTOSTRADALE
 IMPIANTI TECNICI
 EDIFICI E BARBIERE DI ESIZIONE
 POGGIO RENAIKO
 PLANIMETRIA IMPIANTO DI PRODUZIONE ENERGIKA DI TIPO FOTOVOLTAICO**





LETTERA	DESCRIZIONE	STATO	DATA
A	PROGETTO DEFINITIVO	IN	10/05/2012
