FABBRICATO ESAZIONE

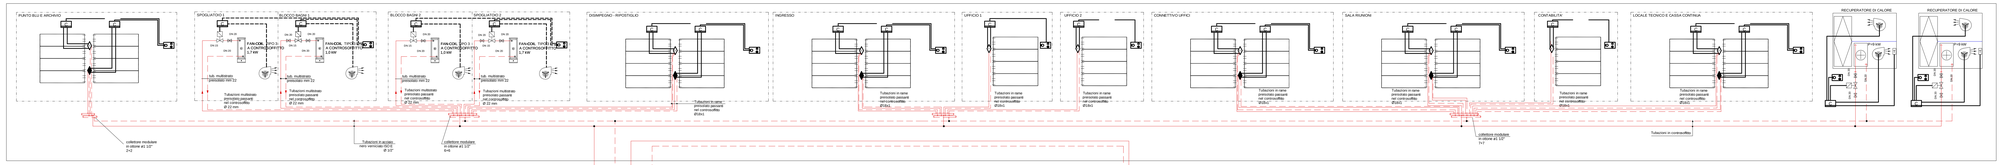

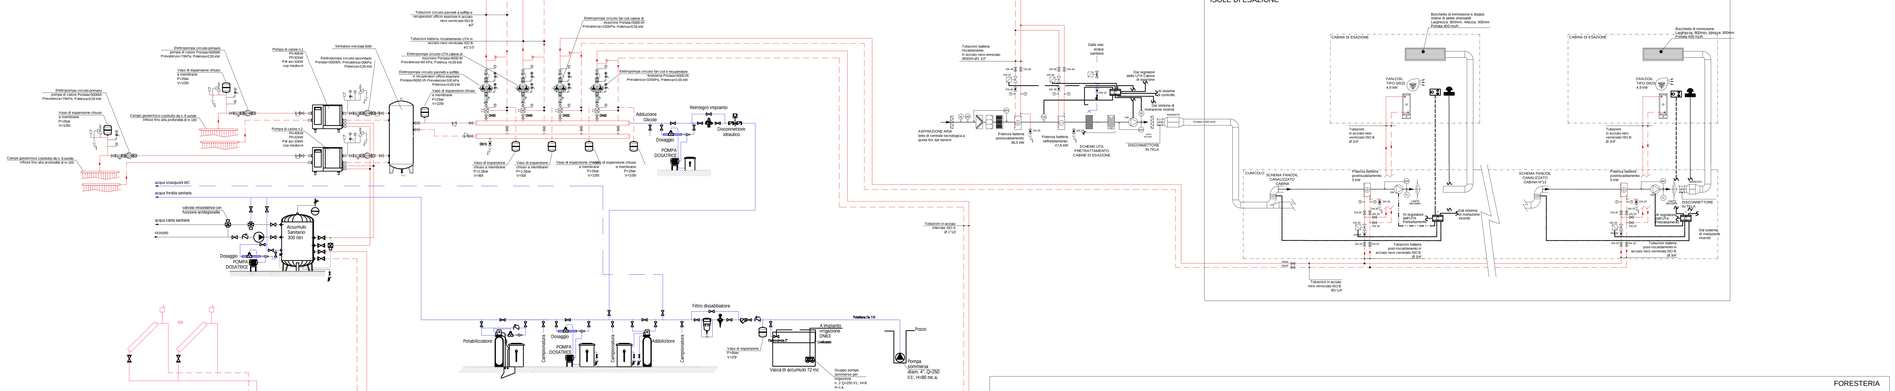
Elettropompa circuito primario pompa di calore Prodexa/500W Prevalenza/15kPa, Portata/4,5l/min
Elettropompa circuito secondario Prodexa/400W Prevalenza/10kPa, Portata/4,5l/min
Vaso di espansione chiuso a membrana V=25lt
Carico geotermico costituito da n. 8 sonde Profondità 100 ml
Serbatoio inerziale 600l
Elettropompa circuito secondario Prodexa/400W Prevalenza/10kPa, Portata/4,5l/min
Tubazione batteria inoculazione UTA in acciaio nero senza saldatura 40"/2
Elettropompa circuito UTA collettore di inoculazione Prodexa/400W-IE Prevalenza/10 kPa, Portata/ 4,5l/min
Elettropompa circuito pannelli a soffitto Prodexa/400W-IE Prevalenza/10 kPa Portata/4500l/h Prevalenza/10kPa
Vaso di espansione chiuso a membrana P=10bar V=25lt
Vaso di espansione chiuso a membrana P=1,5bar V=50lt
Vaso di espansione chiuso a membrana P=1,5bar V=50lt
Vaso di espansione chiuso a membrana P=10bar V=25lt
Elettropompa circuito fan coil collettore di inoculazione Prodexa/400W-IE Prevalenza/10kPa, Portata/4,5l/min
Addolcitore 25l/h
Dosaggio
POMPA DOSATRICE
Reintegro impianto
Disconnettore idraulico
acqua sanitaria/ACS
acqua fredda sanitaria
valvola miscelatrice con funzione antilegionella
acqua calda sanitaria
ricircolo
Dosaggio
POMPA DOSATRICE
Tubazioni in acciaio inox/rame DN20 Ø 1"
Tubazioni in acciaio nero senza saldatura Ø 1/2"
Tubazioni in acciaio nero senza saldatura Ø 1"
Tubazioni in acciaio nero senza saldatura Ø 1/2"
Tubazioni in acciaio nero senza saldatura Ø 1"
Tubazioni in acciaio inox/rame DN20 Ø 1"
Filtro disabbatore
Addolcitore
Dosaggio
POMPA DOSATRICE
Dosaggio
POMPA DOSATRICE
Sedimentatore
Ossigenatore
Vaso di espansione P=6bar V=10l
Vasca di accumulo 72 mc
Pozzo
Gruppo pompe sommerse per pozzo n. 2 Q=50 l/s H=6 m n.a.
Potabilizzazione
Tubazione in acciaio inox/rame DN20 Ø 1"
Tubazioni batteria in acciaio nero senza saldatura 3/4"
Dalla rete idrica sanitaria
Dal sistema di inoculazione ricircolo
Al sistema di inoculazione ricircolo
SCHEMA UTA PRETRATTAMENTO CABINE DI ESAZIONE
DISCONNETTORE IN TECA
Tubazioni in acciaio inox/rame DN20 Ø 1"
Tubazioni batteria antiscaldamento in acciaio nero senza saldatura Ø 3/4"
Tubazioni batteria raffrescamento in acciaio nero senza saldatura Ø 3/4"
Tubazioni in acciaio nero senza saldatura Ø1/2"
Tubazioni in acciaio nero senza saldatura Ø1/2"
Tubazioni in acciaio nero senza saldatura Ø1/2"
Tubazioni in acciaio nero senza saldatura Ø1/2"
Tubazioni in acciaio nero senza saldatura Ø1/2"
Tubazioni in acciaio nero senza saldatura Ø1/2"
Tubazioni batteria antiscaldamento in acciaio nero senza saldatura Ø 3/4"
Tubazioni batteria raffrescamento in acciaio nero senza saldatura Ø 3/4"
Dal sistema di inoculazione ricircolo
Dal sistema di inoculazione ricircolo
Tubazioni in acciaio inox/rame DN20 Ø 1"
Tubazioni in acciaio inox/rame DN20 Ø 1"
Tubazioni in acciaio inox/rame DN20 Ø 1"