PROFILO LONGITUDINALE

SCALA ALTEZZE 1 : 500

SCALA DISTANZE 1 : 5000

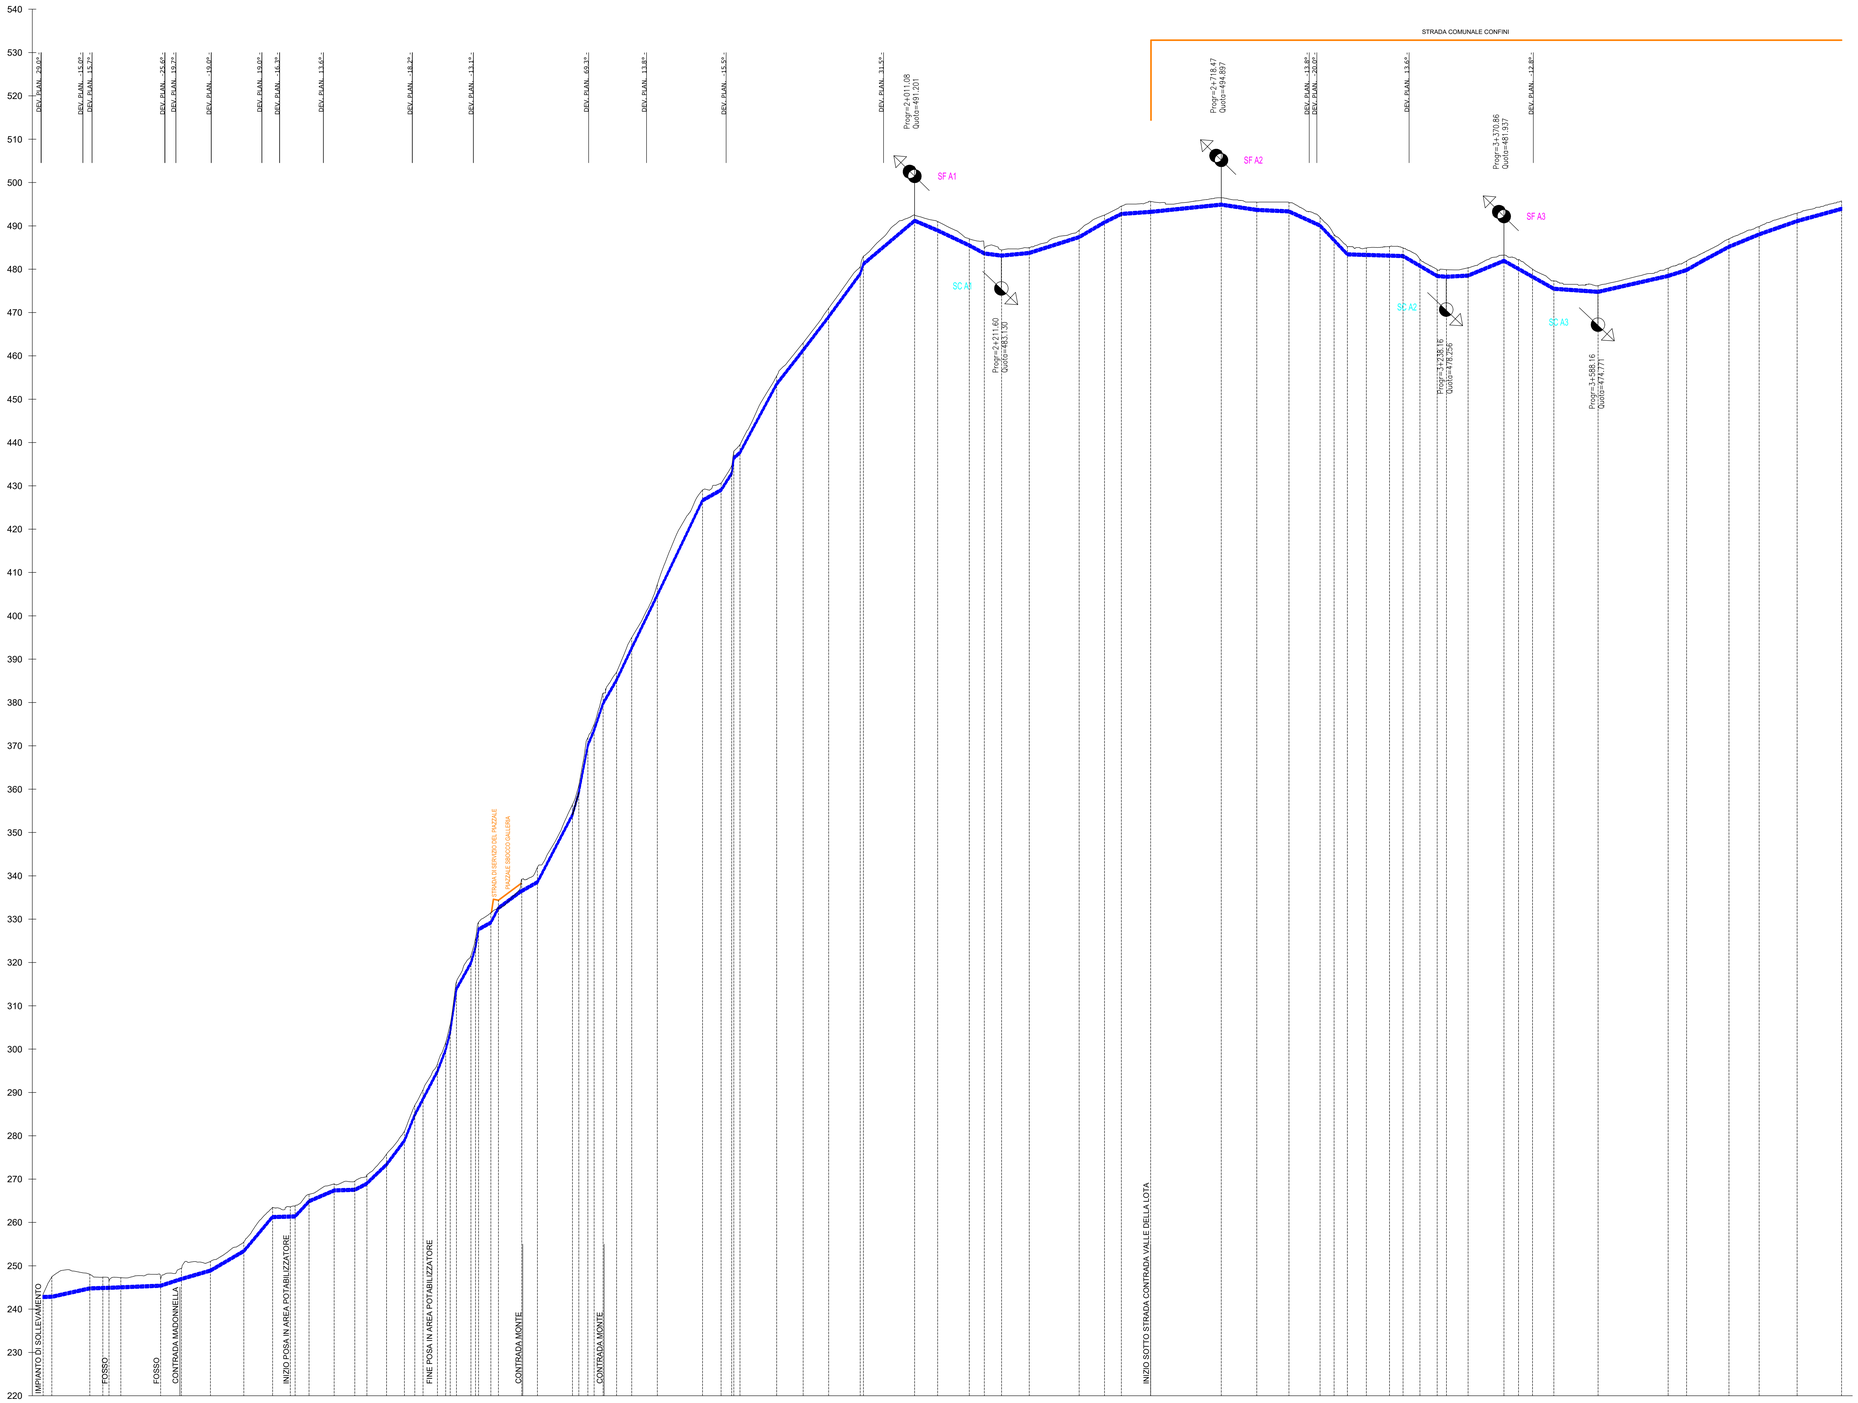

| | | |