


LEGENDA

- SF XX Sfiato
- SC XX Scarico
- Profilo Terreno
- - - Profilo Condotta

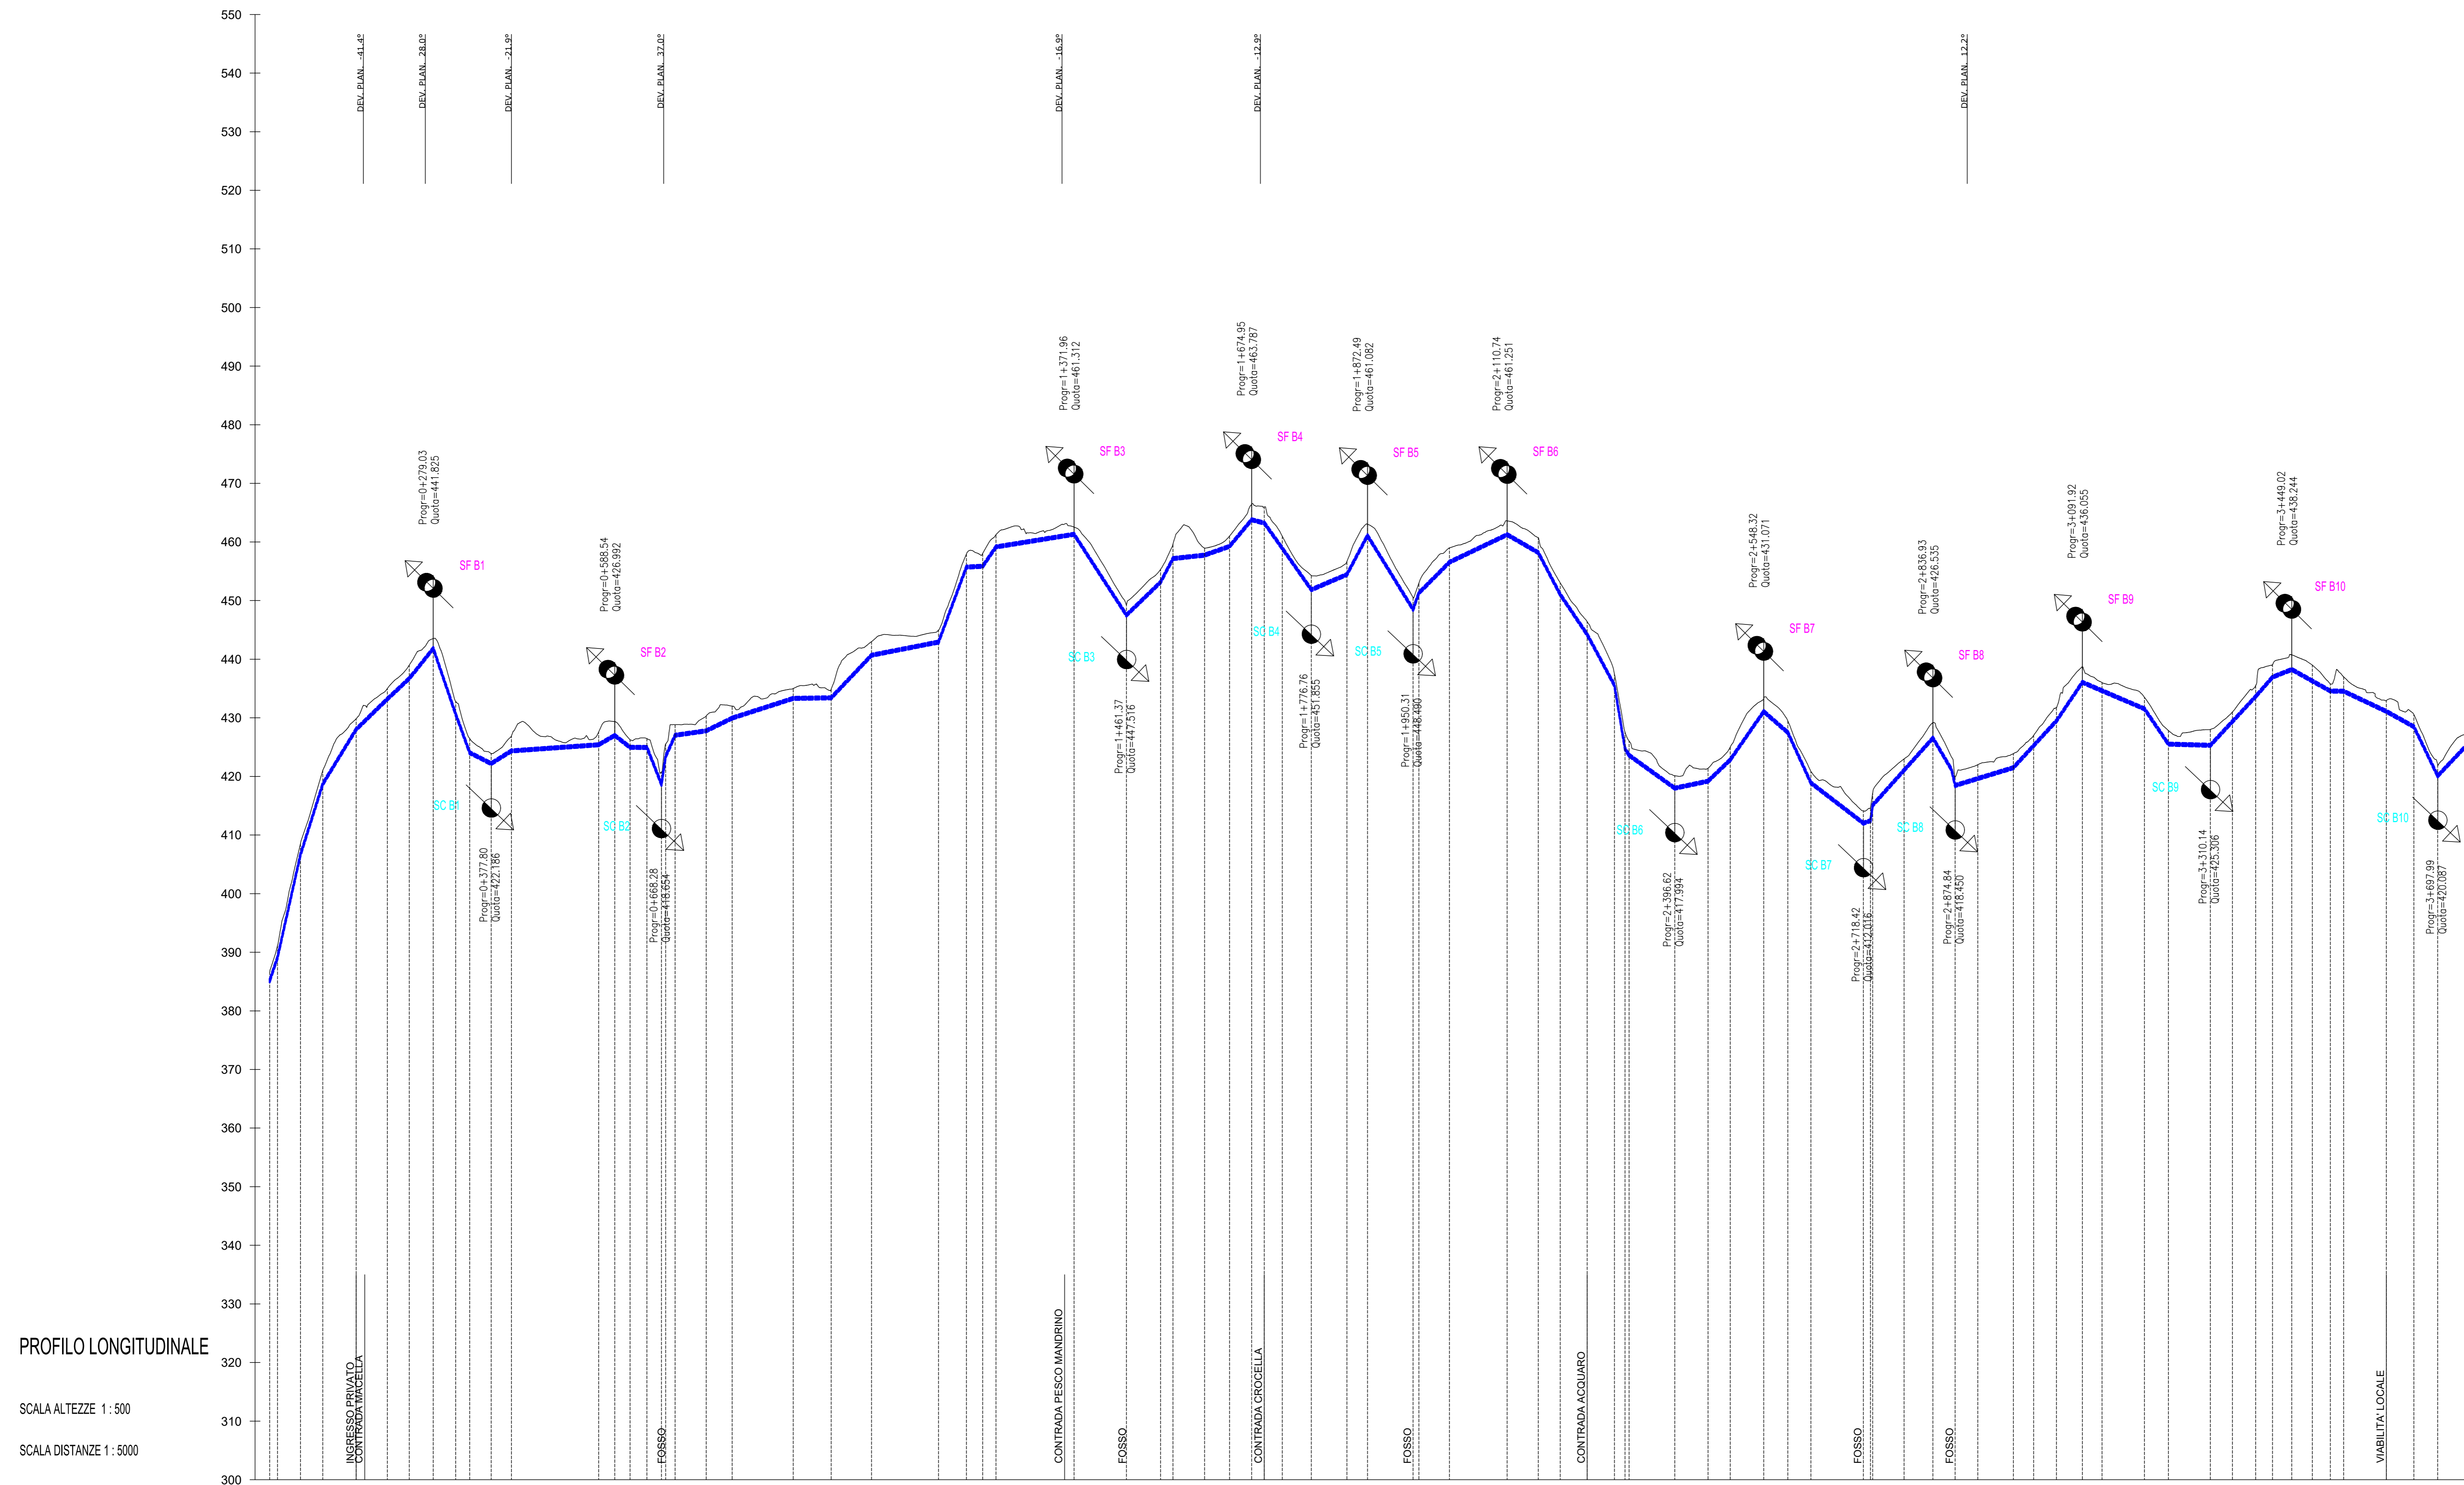

PROFILO LONGITUDINALE

SCALA ALTEZZE 1:500

SCALA DISTANZE 1:5000

PICCHETTO	B1	B2	B3	B4	B5	B6	B7	B8	B9	B10	B11	B12	B13	B14	B15	B16	B17	B18	B19	B20	B21	B22	B23	B24	B25	B26	B27	B28	B29	B30	B31	B32	B33	B34	B35	B36	B37	B38	B39	B40	B41	B42	B43	B44	B45	B46	B47	B48	B49	B50	B51	B52	B53	B54	B55	B56	B57	B58	B59	B60	B61	B62	B63	B64	B65	B66	B67	B68	B69	B70	
DISTANZE PARZIALI	13,22	30,26	38,09	57,00	57,00	37,37	40,91	38,33	23,31	38,33	34,48	148,84	27,41	28,05	28,96	34,72	35,20	53,04	44,23	104,12	61,77	88,78	114,27	86,42	98,17	63,90	42,96	30,57	48,70	80,62	35,11	77,82	82,24	98,37	53,09	37,94	57,01	41,20	39,30	89,39	35,97	40,95	37,91	38,71	60,87	34,54	38,87	33,49	72,30	41,01	71,42	37,78	39,00	28,67	32,84	35,14	30,04	72,95	46,92	40,85	52,01	
DISTANZE PROGRESSIVE	0+000,00	0+033,27	0+063,53	0+120,53	0+177,53	0+234,90	0+285,81	0+324,14	0+347,47	0+385,80	0+424,28	0+573,12	0+600,53	0+628,58	0+657,54	0+710,54	0+754,74	0+808,86	0+853,00	0+957,12	1+061,39	1+175,61	1+290,00	1+404,42	1+518,84	1+632,84	1+746,84	1+860,84	1+974,84	2+088,84	2+202,84	2+316,84	2+430,84	2+544,84	2+658,84	2+772,84	2+886,84	3+000,84	3+114,84	3+228,84	3+342,84	3+456,84	3+570,84	3+684,84	3+798,84	3+912,84	4+026,84	4+140,84	4+254,84	4+368,84	4+482,84	4+596,84	4+710,84	4+824,84	4+938,84	5+052,84	5+166,84	5+280,84	5+394,84	5+508,84	5+622,84	5+736,84	5+850,84	5+964,84	6+078,84	6+192,84	6+306,84	6+420,84	6+534,84	6+648,84	6+762,84	6+876,84	6+990,84	7+104,84	7+218,84	7+332,84	7+446,84	7+560,84	7+674,84	7+788,84	7+902,84	8+016,84	8+130,84	8+244,84	8+358,84	8+472,84	8+586,84	8+700,84	8+814,84	8+928,84	9+042,84	9+156,84	9+270,84	9+384,84	9+498,84	9+612,84	9+726,84	9+840,84	9+954,84	10+068,84	10+182,84	10+296,84	10+410,84	10+524,84	10+638,84	10+752,84	10+866,84	10+980,84	11+094,84	11+208,84	11+322,84	11+436,84	11+550,84	11+664,84	11+778,84	11+892,84	12+006,84	12+120,84	12+234,84	12+348,84	12+462,84	12+576,84	12+690,84	12+804,84	12+918,84	13+032,84	13+146,84	13+260,84	13+374,84	13+488,84	13+602,84	13+716,84	13+830,84	13+944,84	14+058,84	14+172,84	14+286,84	14+400,84	14+514,84	14+628,84	14+742,84	14+856,84	14+970,84	15+084,84	15+198,84	15+312,84	15+426,84	15+540,84	15+654,84	15+768,84	15+882,84	15+996,84	16+110,84	16+224,84	16+338,84	16+452,84	16+566,84	16+680,84	16+794,84	16+908,84	17+022,84	17+136,84	17+250,84	17+364,84	17+478,84	17+592,84	17+706,84	17+820,84	17+934,84	18+048,84	18+162,84	18+276,84	18+390,84	18+504,84	18+618,84	18+732,84	18+846,84	18+960,84	19+074,84	19+188,84	19+302,84	19+416,84	19+530,84	19+644,84	19+758,84	19+872,84	19+986,84	20+100,84	20+214,84	20+328,84	20+442,84	20+556,84	20+670,84	20+784,84	20+898,84	21+012,84	21+126,84	21+240,84	21+354,84	21+468,84	21+582,84	21+696,84	21+810,84	21+924,84	22+038,84	22+152,84	22+266,84	22+380,84	22+494,84	22+608,84	22+722,84	22+836,84	22+950,84	23+064,84	23+178,84	23+292,84	23+406,84	23+520,84	23+634,84	23+748,84	23+862,84	23+976,84	24+090,84	24+204,84	24+318,84	24+432,84	24+546,84	24+660,84	24+774,84	24+888,84	25+002,84	25+116,84	25+230,84	25+344,84	25+458,84	25+572,84	25+686,84	25+800,84	25+914,84	26+028,84	26+142,84	26+256,84	26+370,84	26+484,84	26+598,84	26+712,84	26+826,84	26+940,84	27+054,84	27+168,84	27+282,84	27+396,84	27+510,84	27+624,84	27+738,84	27+852,84	27+966,84	28+080,84	28+194,84	28+308,84	28+422,84	28+536,84	28+650,84	28+764,84	28+878,84	28+992,84	29+106,84	29+220,84	29+334,84	29+448,84	29+562,84	29+676,84	29+790,84	29+904,84	30+018,84	30+132,84	30+246,84	30+360,84	30+474,84	30+588,84	30+702,84	30+816,84	30+930,84	31+044,84	31+158,84	31+272,84	31+386,84	31+500,84	31+614,84	31+728,84	31+842,84	31+956,84	32+070,84	32+184,84	32+298,84	32+412,84	32+526,84	32+640,84	32+754,84	32+868,84	32+982,84	33+096,84	33+210,84	33+324,84	33+438,84	33+552,84	33+666,84	33+780,84	33+894,84	34+008,84	34+122,84	34+236,84	34+350,84	34+464,84	34+578,84	34+692,84	34+806,84	34+920,84	35+034,84	35+148,84	35+262,84	35+376,84	35+490,84	35+604,84	35+718,84	35+832,84	35+946,84	36+060,84	36+174,84	36+288,84	36+402,84	36+516,84	36+630,84	36+744,84	36+858,84	36+972,84	37+086,84	37+200,84	37+314,84	37+428,84	37+542,84	37+656,84	37+770,84	37+884,84	38+000,84	38+114,84	38+228,84	38+342,84	38+456,84	38+570,84	38+684,84	38+798,84	38+912,84	39+026,84	39+140,84	39+254,84	39+368,84	39+482,84	39+596,84	39+710,84	39+824,84	39+938,84	40+052,84	40+166,84	40+280,84	40+394,84	40+508,84	40+622,84	40+736,84	40+850,84	40+964,84	41+078,84	41+192,84	41+306,84	41+420,84	41+534,84	41+648,84	41+762,84	41+876,84	41+990,84	42+104,84	42+218,84	42+332,84	42+446,84	42+560,84	42+674,84	42+788,84	42+902,84	43+016,84	43+130,84	43+244,84	43+358,84	43+472,84	43+586,84	43+700,84	43+814,84	43+928,84	44+042,84	44+156,84	44+270,84	44+384,84	44+498,84	44+612,84	44+726,84	44+840,84	44+954,84	45+068,84	45+182,84	45+296,84	45+410,84	45+524,84	45+638,84	45+752,84	45+866,84	45+980,84	46+094,84	46+208,84	46+322,84	46+436,84	46+550,84	46+664,84	46+778,84	46+892,84	47+006,84	47+120,84	47+234,84	47+348,84	47+462,84	47+576,84	47+690,84	47+804,84	47+918,84	48+032,84	48+146,84	48+260,84	48+374,84	48+488,84	48+602,84	48+716,84	48+830,84	48+944,84	49+058,84	49+172,84	49+286,84	49+400,84	49+514,84	49+628,84	49+742,84	49+856,84	49+970,84	50+084,84	50+198,84	50+312,84	50+426,84	50+540,84	50+654,84	50+768,84	50+882,84	50+996,84	51+110,84	51+224,84	51+338,84	51+452,84	51+566,84	51+680,84	51+794,84	51+908,84	52+022,84	52+136,84	52+250,84	52+364,84	52+478,84	52+592,84	52+706,84	52+820,84	52+934,84	53+048,84	53+162,84	53+276,84	53+390,84	53+504,84	53+618,84	53+732,84	53+846,84	53+960,84	54+074,84	54+188,84	54+302,84	54+416,84	54+530,84	54+644,84	54+758,84	54+872,84	54+986,84	55+100,84	55+214,84	55+328,84	55+442,84	55+556,84	55+670,84	55+784,84	55+898,84	56+012,84	56+126,84	56+240,84	56+354,84	56+468,84	56+582,84	56+696,84	56+810,84	56+924,84	57+038,84	57+152,84	57+266,84	57+380,84	57+494,84	57+608,84	57+722,84	57+836,84	57+950,84	58+064,84	58+178,84	58+292,84	58+406,84	58+520,84	58+634,84	58+748,84	58+862,84	58+976,84	59+090,84	59+204,84	59+318,84	59+432,84	59+546,84	59+660,84	59+774,84	59+888,84	60+002,84	60+116,84	60+230,84	60+344,84	60+458,84	60+572,84	60+686,84	60+800,84	60+914,84	61+028,84	61+142,84	61+256,84	61+370,84	61+484,84	61+598,84	61+712,84	61+826,84	61+940,84	62+054,84	62+168,84	62+282,84	62+396,84	62+510,84	62+624,84	62+738,84	62+852,84	62+966,84	63+080,84	63+194,84	63+308,84	63+422,84	63+536,84	63+650,84	63+764,84	63+878,84	63+992,84	64+106,84	64+220,84	64+334,84	64+448,84	64+562,84	64+676,84	64+790,84	64+904,84	65+018,84	65+132,84	65+246,84	65+360,84	65+474,84	65+588,84	65+702,84	65+816,84	65+930,84	66+044,84	66+158,84	66+272,84	66+386,84	66+500,84	66+614,84	66+728,84	66+842,84	66+956,84	67+070,84	67+184,84	67+298,84	67+412,84	67+526,84	67+640,84	67+754,84	67+868,84	67+982,84	68+096,84	68+210,84	68+324,84	68+438,84	68+552,84	68+666,84	68+780,84	68+894,84	69+008,84	69+122,84	69+236,84	69+350,84	69+464,84	69+578,84	69+692,84	69+806,84	69+920,84	70+034,84	70+148,84	70+262,84	70+376,84	70+490,84	70+604,84	70+718,84	70+832,84	70+946,84	71+060,84	71+174,84	71+288,84	71+402,84	71+516,84	71+630,84	71+744,84	71+858,84	71+972,84	72+086,84	72+200,84	72+314,84	72+428,84	72+542,84	72+656,84	72+770,84	72+884,84	73+000,84	73+114,84	73+228,84	73+342,84	73+456,84	73+570,84	73+684,84	73+798,84	73+912,84	74+026,84	74+140,84	74+254,84	74+368,84	74+482,84	74+596,84	74+710,84	74+824,84	74+938,84	75+052,84	75+166,84	75+280,84	75+394,84	75+508,84	75+622,84	75+736,84	75+850,84	75+964,84	76+078,84	76+192,84	76+306,84	76+420,84	76+534,84	76+648,84	76+762,84	76+876,84	76+990,84	77+104,84	77+218,84	77+332,84	77+446,84	77+560,84	77+674,84	77+788,84	77+902,84	78+016,84	78+130,84	78+244,84	78+358,84	78+472,84	78+586,84	78+700,84	78+814,84	78+928,84	79+042,84	79+156,84	79+270,84	79+384,84	79+498,84	79+612,84	79+726,84	79+840,84	79+954,84	80+068,84	80+182,84	80+296,84	80+410,84	80+524,84	80+638,84	80+752,84	80+866,84	80+980,84	81+094,84	81+208,84	81+322,84	81+436,84	81+550,84	81+664,84	81+778,84	81+892,84	82+006,84	82+120,84	82+234,84	82+348,84	82+462,84	82+576,84	82+690,84	82+804,84	82+918,84	83+032,84	83+146,84	83+260,84	83+374,84	83+488,84	83+602,84	83+716,84	83+830,84	83+944,84	84+058,84	84+172,84	84+286,84	84+400,84	84+514,84	84+628,84	84+742,84	84+856,84	84+970,84	85+084,84	85+198,84	85+312,84	85+426,84	85+540,84	85+654,84	85+768,84	85+882,84	85+996,84	86+110,84	86+2