


LEGENDA

- Sf XX Sfiato
SC XX Scarico
Profilo Terreno
Profilo Condotta

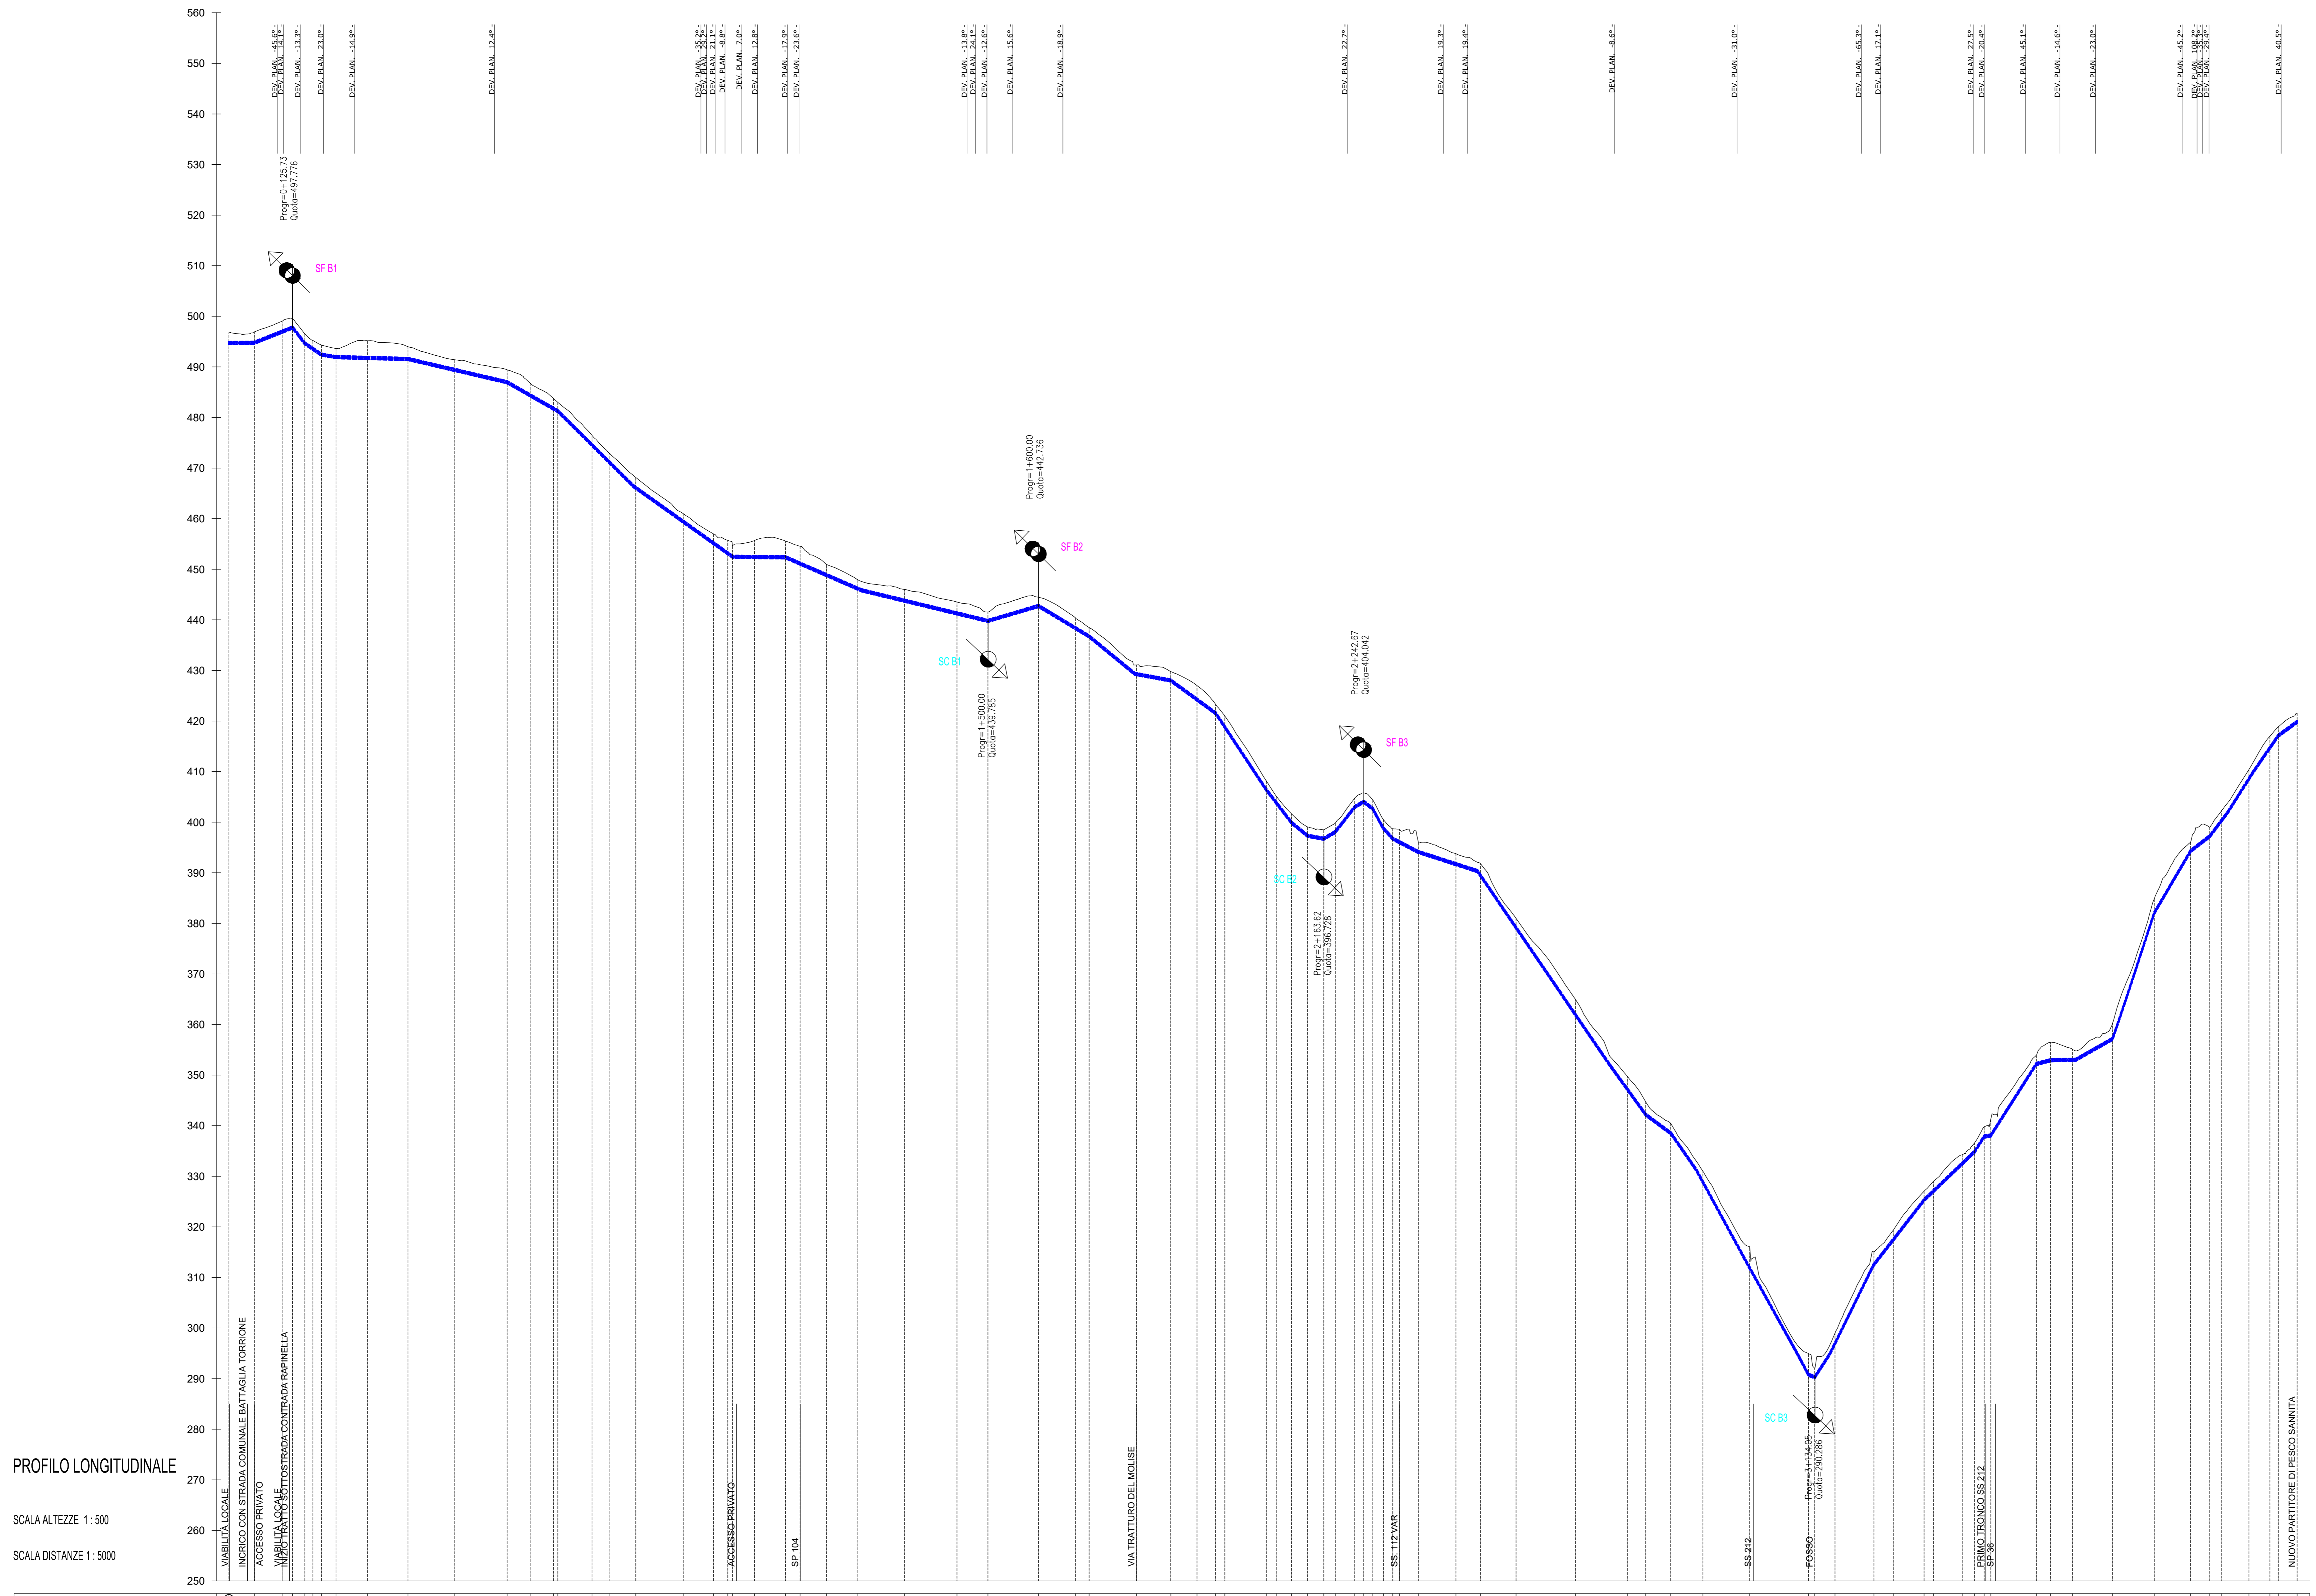

PROFilo LONGITUDINALE

SCALA ALTEZZE 1:500
SCALA DISTANZE 1:5000

Table with columns: PICCHETTO, DISTANZE PARZIALI, DISTANZE PROGRESSIVE, QUOTE TERRENO, QUOTE ASSE CONDOTTA, ETTOMETRICHE, CARATTERISTICHE GEOMETRICHE. Includes data for 40 stations and a summary row: CONDOTTA DN 500 ACCIAIO L TRATTO B = 4087.26 m LtotA+B = 8087.26 m

REGIONE CAMPANIA
Acqua Campania S.p.A.

UTILIZZO IDROPOTABILE DELLE ACQUE DELL'INVASO DI CAMPOLATTARO E POTENZIAMENTO DELL'ALIMENTAZIONE POTABILE PER L'AREA BENEVENTANA

PROGETTO DI FATTIBILITA' TECNICA ED ECONOMICA
Stralcio Allegato IV D.L. 31.05.2021 n.77 - L. di conversione 21.07.2021 n.108

Responsabile Unico del Procedimento
Dirigente Ciclo Integrato delle Acque della G.R. della Campania
Ing. Rosario Manzi

Il Concessionario
Acqua Campania S.p.A.
Direttore Generale
Anna Turchio



Table with columns: Revisione, Data, Descrizione, Redatto, Controllato, Approvato. Includes entry for 'EMISIONE PER VIA' dated December 2021.

TITOLO: CONDOTTE A SERVIZIO DELL'AREA BENEVENTANA
ALIMENTAZIONE COMUNI ALTO FORTORE ADDUTTRICE DAL PARTITORE "ZINGARA MORTA" AL PARTITORE DI PESCO SANNITA'
PROFilo LONGITUDINALE 2 DI 2