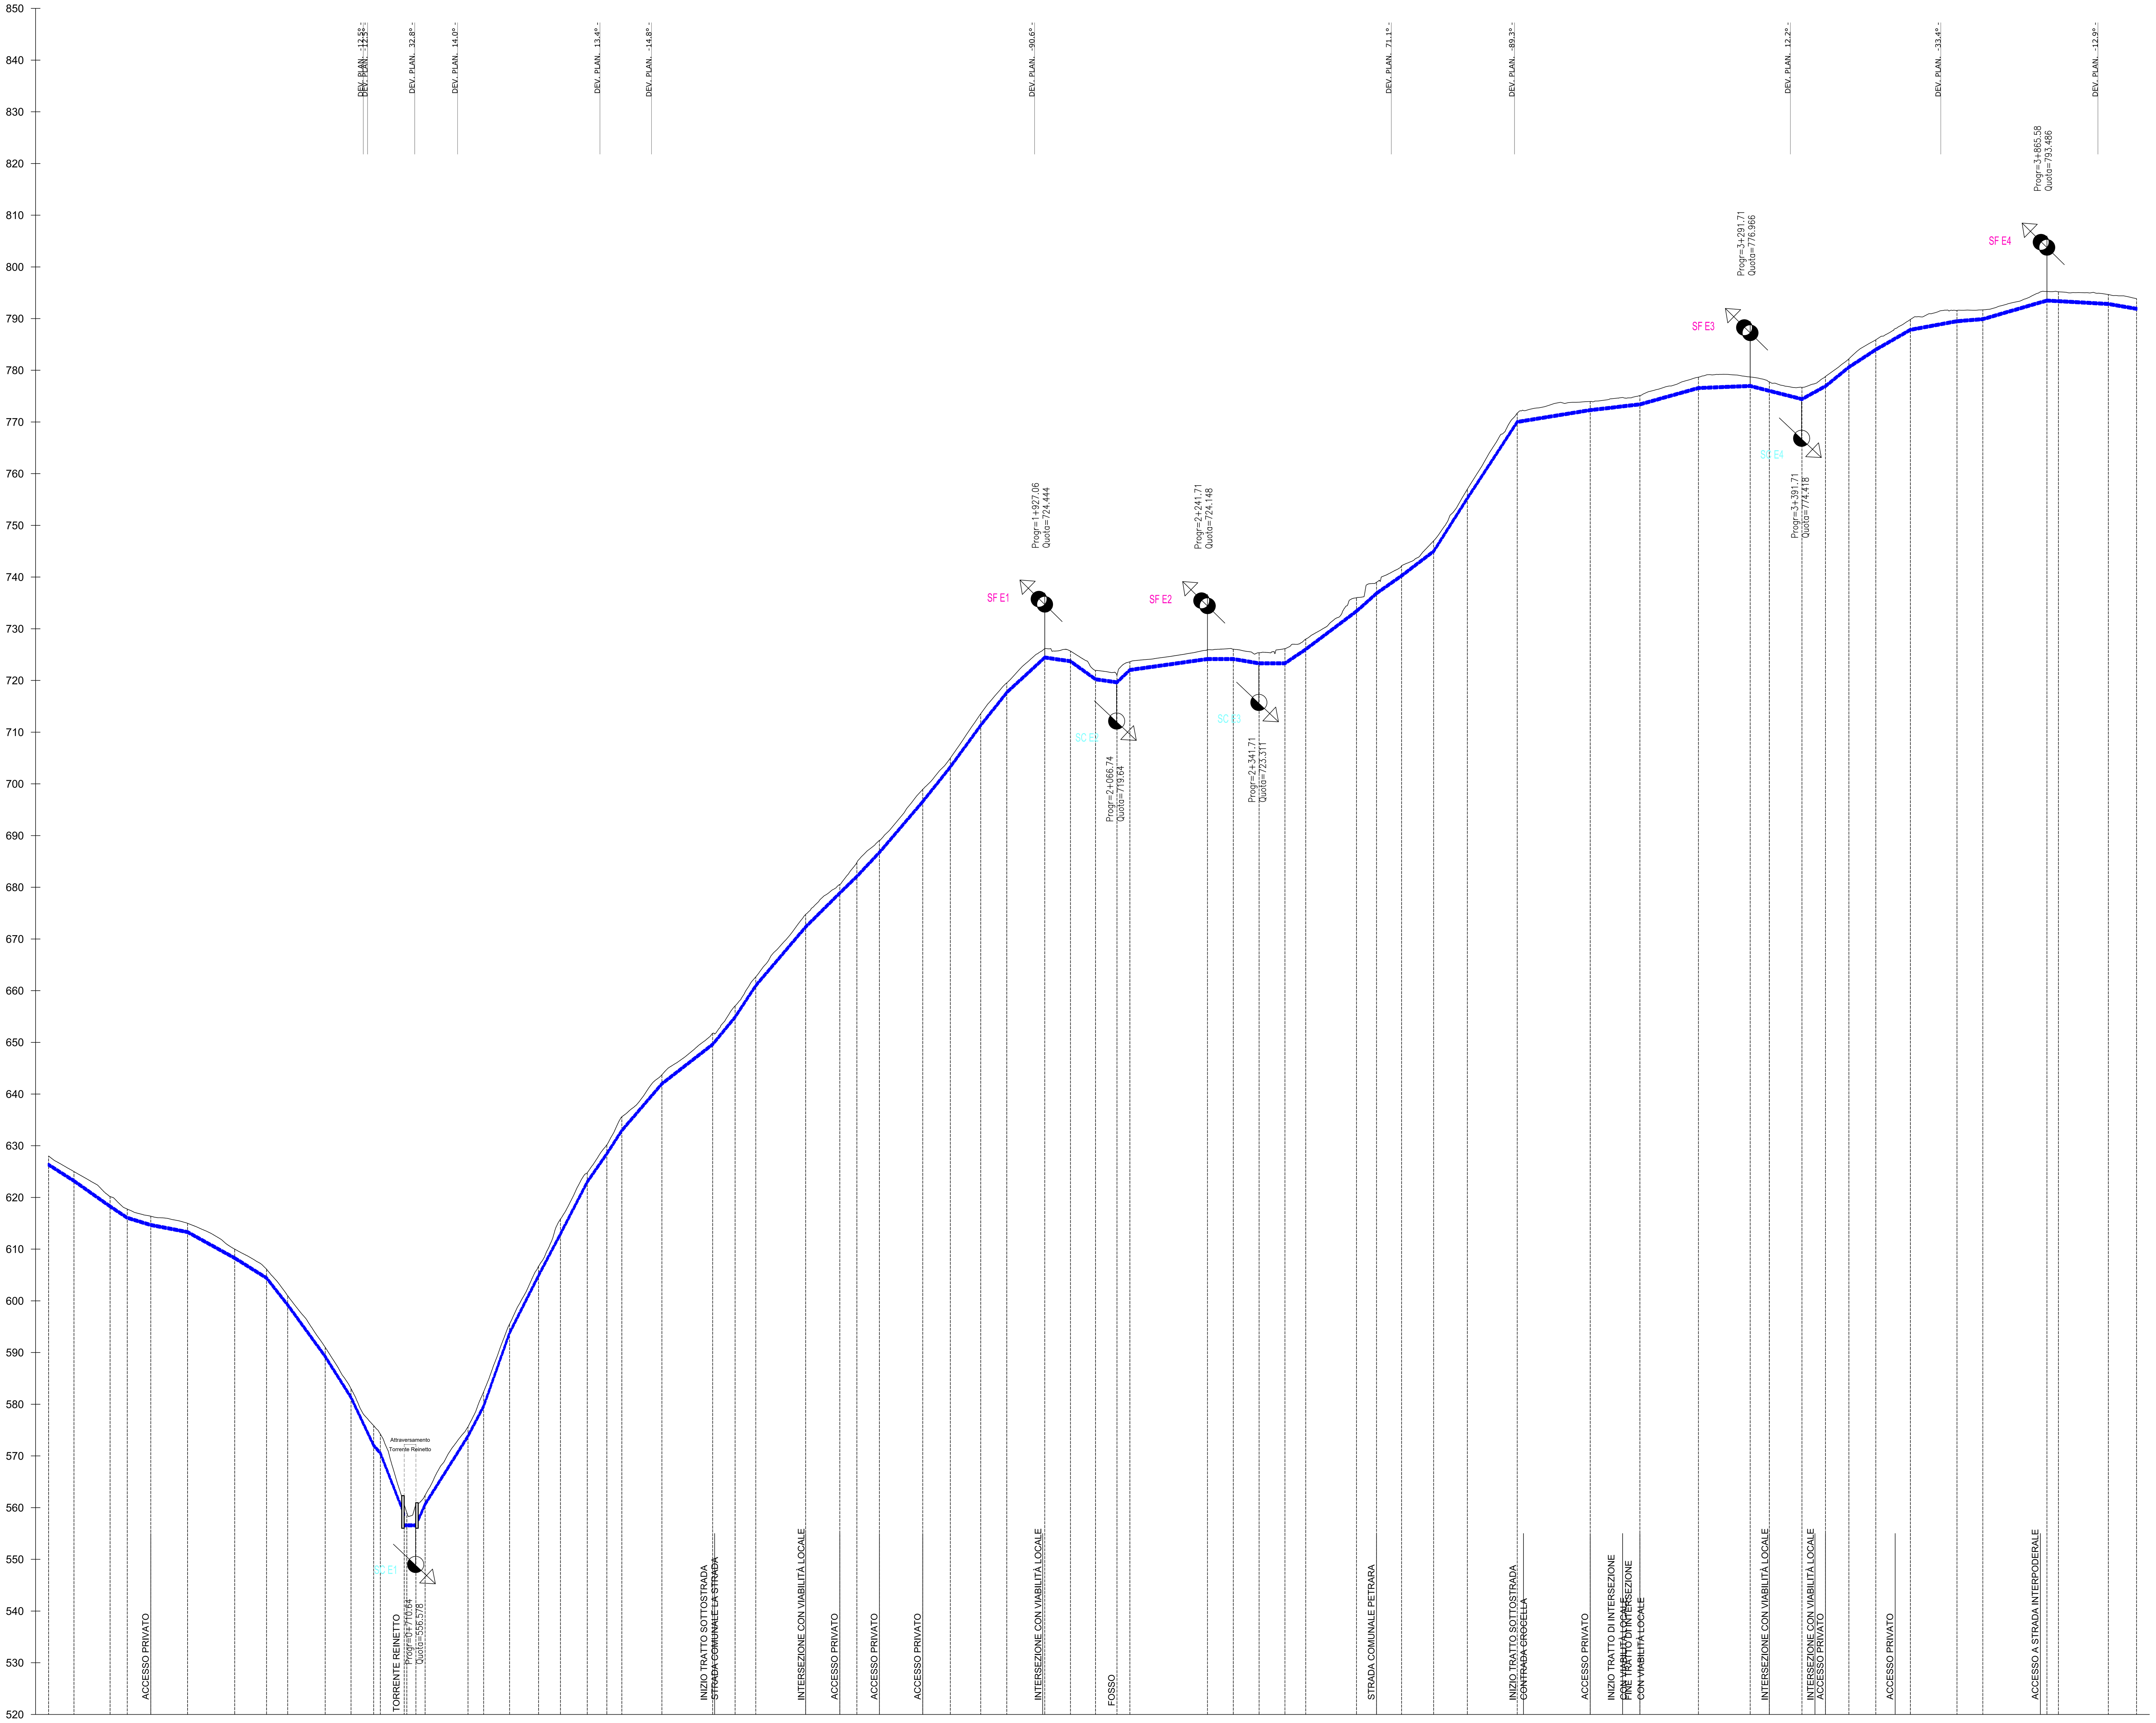

PROFILO LONGITUDINALE

SCALA ALTEZZE 1 : 500

SCALA DISTANZE 1 : 5000

PICCHETTO	DISTANZE PARZIALI	DISTANZE PROGRESSIVE	QUOTE TERRENO	QUOTE ASSE CONDOTTA
E1=D67	49,28	0+000.00	628.02	626.32
E2	69,78	0+049.28	625.00	623.19
E3	33,24	0+119.06	620.19	618.27
E4	45,42	0+152.29	617.75	616.05
E5	71,27	0+197.72	616.37	614.67
E6	91,24	0+268.98	615.00	613.30
E7	61,53	0+360.23	610.00	608.27
E8	40,74	0+421.76	606.12	604.35
E9	72,75	0+462.50	601.00	599.22
E10	49,93	0+535.25	591.00	589.30
E11	43,75	0+585.18	583.00	580.92
E12	12,94	0+628.93	575.87	572.02
E13	46,17	0+641.86	574.22	570.53
E13a		0+688.03	560.58	558.72
E14	17,55	0+693.09	559.00	556.58
E14a	17,77	0+710.64	560.64	556.58
E15	82,92	0+728.41	562.39	556.58
E16	30,38	0+811.33	575.61	573.82
E17	50,07	0+841.71	582.42	579.63
E18	56,10	0+891.78	595.51	593.78
E19	42,28	0+947.88	606.71	604.91
E20	52,05	0+990.16	615.81	612.93
E21	37,87	1+042.21	624.79	623.02
E22	28,91	1+080.08	630.19	628.46
E23	77,37	1+108.99	635.62	632.95
E24	98,35	1+186.36	643.72	641.98
E25	43,26	1+284.71	651.75	649.62
E26	40,03	1+327.97	657.04	654.88
E27	96,52	1+368.00	662.67	660.97
E28	66,01	1+464.53	674.74	672.33
E29	33,04	1+530.54	680.54	678.88
E30	43,71	1+563.58	684.78	682.10
E31	83,73	1+607.29	689.10	686.75
E32	53,47	1+691.01	698.94	696.57
E33	58,77	1+744.48	705.00	703.28
E34	50,39	1+803.25	713.57	711.33
E35	73,42	1+853.64	719.54	717.67
E36	49,75	1+927.06	726.17	724.44
E36a	48,37	1+976.81	725.68	723.71
E37	41,56	2+025.18	721.93	720.23
E37a	24,97	2+066.74	721.04	719.64
E38	150,00	2+091.71	723.62	722.04
E39	50,00	2+241.71	725.95	724.15
E40	50,00	2+291.71	726.06	724.10
E41	50,00	2+341.71	725.36	723.31
E42	40,18	2+391.71	726.15	723.31
E43	98,25	2+431.90	728.00	726.02
E44	38,67	2+530.14	736.00	733.40
E45	48,48	2+568.81	738.99	736.85
E46	61,92	2+617.30	742.21	740.26
E47	65,25	2+679.21	747.00	744.97
E48	96,65	2+744.46	757.00	755.23
E49	141,00	2+841.11	771.73	770.01
E50	96,18	2+982.11	773.97	772.30
E51	113,13	3+078.29	775.12	773.41
E52	100,29	3+191.42	778.67	776.57
E53	36,92	3+291.71	778.71	776.97
E54	63,08	3+328.63	777.75	776.03
E55	45,59	3+391.71	776.68	774.42
E56	45,21	3+437.30	778.81	776.92
E57	52,23	3+482.51	782.21	780.59
E58	66,86	3+534.74	785.90	784.00
E59	90,17	3+601.60	789.83	787.83
E60	49,94	3+691.77	791.59	789.50
E61	123,87	3+741.71	791.69	789.90
E62	22,39	3+865.58	795.24	793.49
E63	96,37	3+887.97	795.18	793.36
E64	54,63	3+984.35	794.66	792.83
E65=F1		4+038.98	793.85	791.90

ETTOMETRICHE: 00 01 02 03 04 05 06 07 08 09 10 11 12 13 14 15 16 17 18 19 20 21 22 23 24 25 26 27 28 29 30 31 32 33 34 35 36 37 38 39 40

CARATTERISTICHE GEOMETRICHE: CONDOTTA DN 400 ACCIAIO L TRATTO E = 4038.98 m Ltot A+B+C+D+E+F = 24293.99 m

PIANTA CHIAVE GENERALE

LEGENDA

REGIONE CAMPANIA

Acqua Campania S.p.A.

UTILIZZO IDROPOTABILE DELLE ACQUE DELL'INVASO DI CAMPOLATTARO E POTENZIAMENTO DELL'ALIMENTAZIONE POTABILE PER L'AREA BENEVENTANA

PROGETTO DI FATTIBILITA' TECNICA ED ECONOMICA

Stralcio Allegato IV D.L. 31.05.2021 n.77 - L. di conversione 21.07.2021 n.108

Responsabile Unico del Procedimento
Dirigente Ciclo Integrato delle Acque della G.R. della Campania
Ing. Rosario Manzi

Il Concessionario
Acqua Campania S.p.A.
Direttore Generale
Area Tecnica
(Ing. Gianluca Maria SALVIA)

I Progettisti

Coordinatore responsabile della Integrazione delle Prestazioni Specialistiche

Revisione	Data	Descrizione	Redatto	Controllato	Approvato
0	Dicembre 2021	EMISSIONE PER VIA			

TITOLO :

CONDOTTE A SERVIZIO DELL'AREA BENEVENTANA

ALIMENTAZIONE COMUNI ALTO FORTORE ADDUTTRICE DAL PARTITORE DI PESCO SANNITA AL SERBATOIO "SELLA CANALA" PROFILO LONGITUDINALE 5 DI 6

Progettazione: VIANINI LAVORI S.p.A. — FINALCA ingegneria Srl

Allegato: CAB.03.5.5 — Revisione: 0 — Scala: 1:5000/500

Il presente disegno e' di nostra proprieta'. Si fa divieto a chiunque di riprodurlo o renderlo noto a terzi senza nostra autorizzazione