


LEGENDA

- Legend items: Sfatto (pink arrow), Scario (blue arrow), Profilo Terreno (solid line), Profilo Condotta (dashed line).

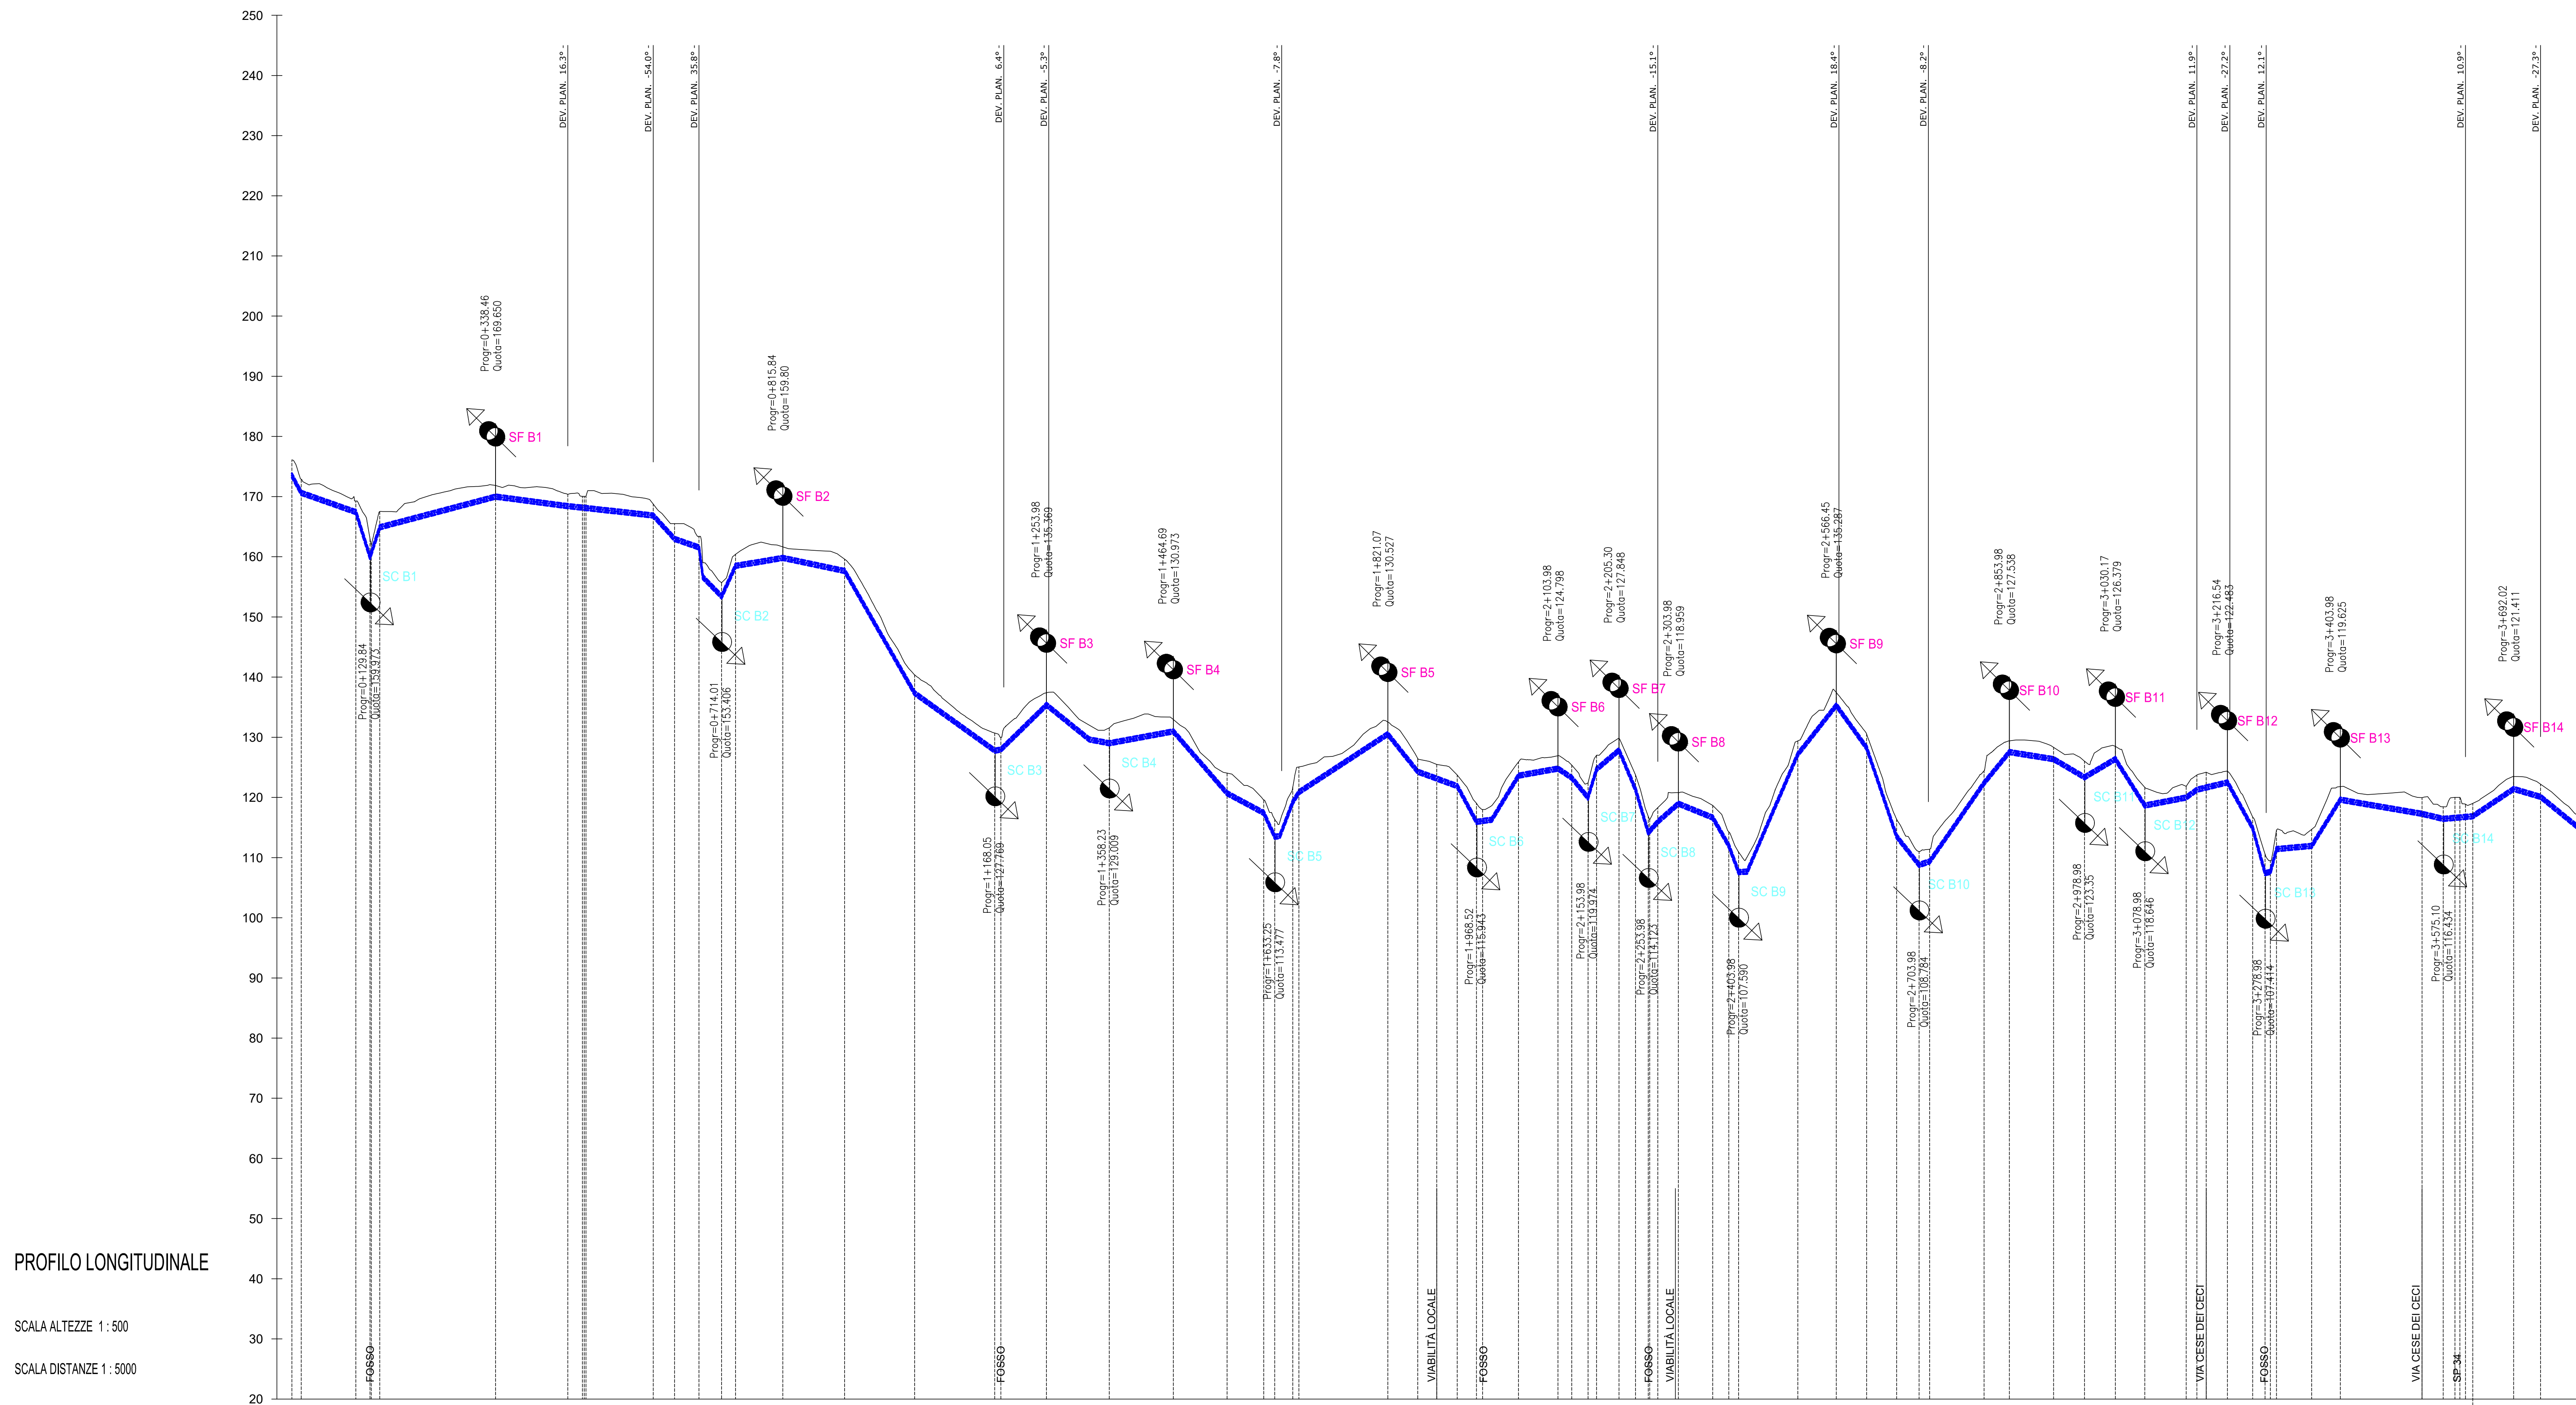

PROFILO LONGITUDINALE

SCALA ALTEZZE 1 : 500

SCALA DISTANZE 1 : 5000

Table with 5 columns: PICCHETTO, DISTANZE PARZIALI, DISTANZE PROGRESSIVE, QUOTE TERRENO, QUOTE ASSE CONDOTTA. It contains detailed data for each station along the pipeline.

CONDOTTA DN 700 ACCIAIO L TRATTO B = 3803.99 m Lot A+B+C+D+E+F+G = 32549.72 m

REGIONE CAMPANIA
Acqua Campania S.p.A.

UTILIZZO IDROPOTABILE DELLE ACQUE DELL'INVASO DI CAMPOLATTARO E POTABILIZZAMENTO DELL'ALIMENTAZIONE POTABILE PER L'AREA BENEVENTANA

PROGETTO DI FATTIBILITA' TECNICA ED ECONOMICA
Stralcio Allegato IV D.L. 31.05.2021 n.77 - L. di conversione 21.07.2021 n.108

Responsabile Unico del Procedimento
Dirigente Ciclo Integrato delle Acque della G.R. della Campania
Ing. Rosario Manzù

Il Concessionario
Acqua Campania S.p.A.
Direttore Generale
Anna Tricchia
Ing. Giuseppe Maria SALVAI



Revisione table with columns: Revisone, Data, Descrizione, Redatto, Controllo, Approvato.

Project title: NUOVA CONDOTTA CURTI-BENEVENTO
Profile longitudinal - 2 di 7
Logo: VIANINI LAVORI S.p.A. ingegneria srl