

PIANTA CHIAVE DI DETTAGLIO

LEGENDA

- CONDOTTA CURTI BENEVENTO DN 700
- AREA LOGISTICA DI SUPPORTO INDIVIDUATA
- CONFINE AREA LOGISTICA DI SUPPORTO
- LAYOUT CANTIERIZZAZIONE TIPOLOGICO

N.B. LE OPERE IRRIGUE SONO ESCLUSE DAL PRESENTE STRALCIO PROGETTUALE

LEGENDA OPERE IN PROGETTO


- Galleria di Derivazione
- Condotta di alimentazione dell'acquedotto Campano, condotta irrigua, nuova condotta Curti-Benevento
- Condotte a servizio del Sistema Alto Fortore
- Condotte a servizio del Sistema Alto Calore

PIANTA CHIAVE GENERALE

AREA LOGISTICA DI SUPPORTO 1
LOCALITA' GIOIA SANNITICA - Torre Del Duca

LAGO DI CAMPOLATTARO

AREA IMPIANTI E SERBATOI

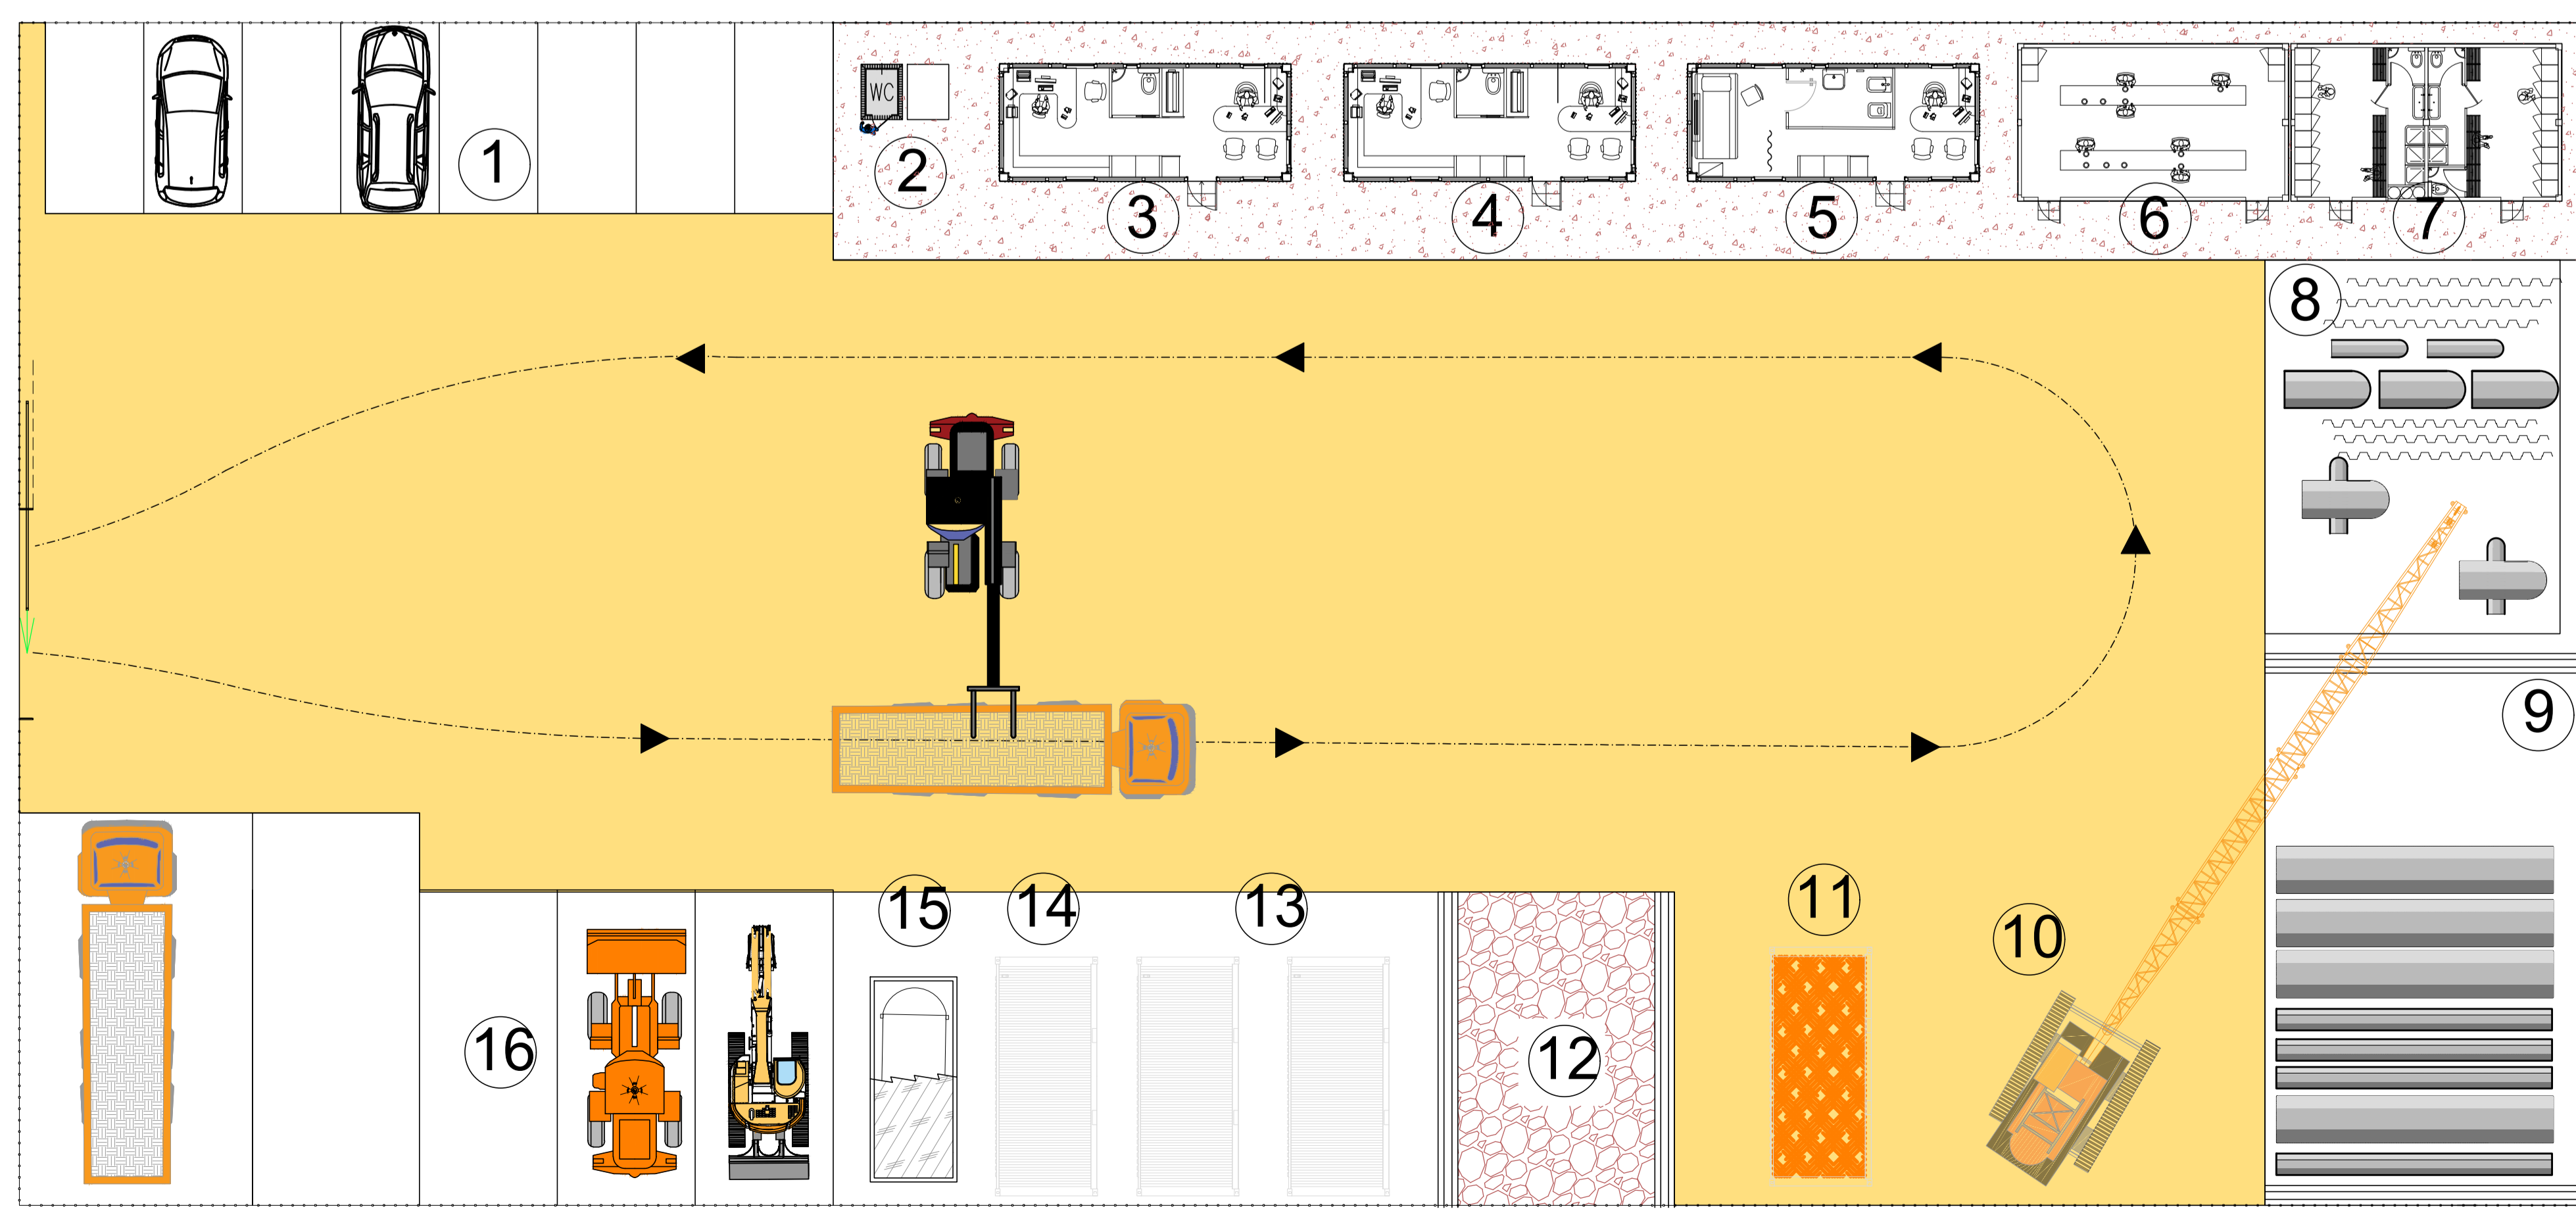

DOTAZIONI MINIME AREA LOGISTICA DI SUPPORTO ALL'AREA OPERATIVA min 2000 mq

- AREA PARCHEGGIO AUTO
- N° 2 WC CHIMICI (1 ogni 10 utilizzatori)
- ELEMENTO PREFABBRICATO UFFICIO DL/CSE 15 mq (7,5 mq/addetto stima max 2 addetti)
- ELEMENTO PREFABBRICATO UFFICIO I.A. 15 mq (7,5 mq/addetto stima max 2 addetti)
- ELEMENTO PREFABBRICATO INFERMERIA 18 mq
- ELEMENTO PREFABBRICATO SPOGLIATOIO 30 mq (1,5 mq/addetto stima max 20 addetti)
- ELEMENTO PREFABBRICATO REFETTORIO 28 mq (1,4 mq/addetto stima max 20 addetti)
- AREA DI STOCCAGGIO FORNITURE
- AREA DI DEPOSITO CONDOTTE (l'area è delimitata con new jersey)
- AREA MEZZI DI SOLLEVAMENTO MATERIALI (GRU, CARRELLI ELEVATORI, Etc...)
- SCARRABILE PER STOCCAGGIO TEMPORANEO RIFIUTI NON PERICOLOSI
- PIAZZOLA STOCCAGGIO TEMPORANEO RIFIUTI NON PERICOLOSI (l'area è delimitata con new jersey)
- N° 2 CONTAINER PER DEPOSITO BOMBOLE GAS COMPRESI 30 mq
- N° 1 BOX IN LAMIERA PER DEPOSITO ATTREZZATURE E MATERIALI 30 mq
- N° 1 SERBATOIO METALLICO ESTERNO PER CARBURANTE
- AREA DI RICOVERO MEZZI DI CANTIERE

REGIONE CAMPANIA
Acqua Campania S.p.A.

UTILIZZO IDROPOTABILE DELLE ACQUE DELL'INVASO DI CAMPOLATTARO E POTENZIAMENTO DELL'ALIMENTAZIONE POTABILE PER L'AREA BENEVENTANA

PROGETTO DI FATTIBILITA' TECNICA ED ECONOMICA
Stralcio Allegato IV D.L. 31.05.2021 n.77 - L. di conversione 21.07.2021 n.108

Responsabile Unico del Procedimento
Dirigente Ciclo Integrato delle Acque della G.R. della Campania
Ing. Rosario Manzi

Il Concessionario
Acqua Campania S.p.A.
Direttore Generale
Area Tecnica
Ing. Giuseppe Maria SALVAI

I Progettisti
DOTT. ING. PASCA GIUSEPPE
ING. GIUSEPPE PASCA
ING. PASCA GIUSEPPE
ING. PASCA GIUSEPPE

Revisione	Data	Descrizione	Redatto	Controllato	Approvato
01	Dicembre 2021	EMISSIONE PER VIA	D.Di Marsberardo	M.M.Martino	F. Rossi

TITOLO: CANTIERIZZAZIONE

PLANIMETRIA AREA LOGISTICA 1

Allegato: CA.02.03

Scale: varie

VIANINI LAVORI S.p.A.
FINALCA ingegneria s.r.l.