

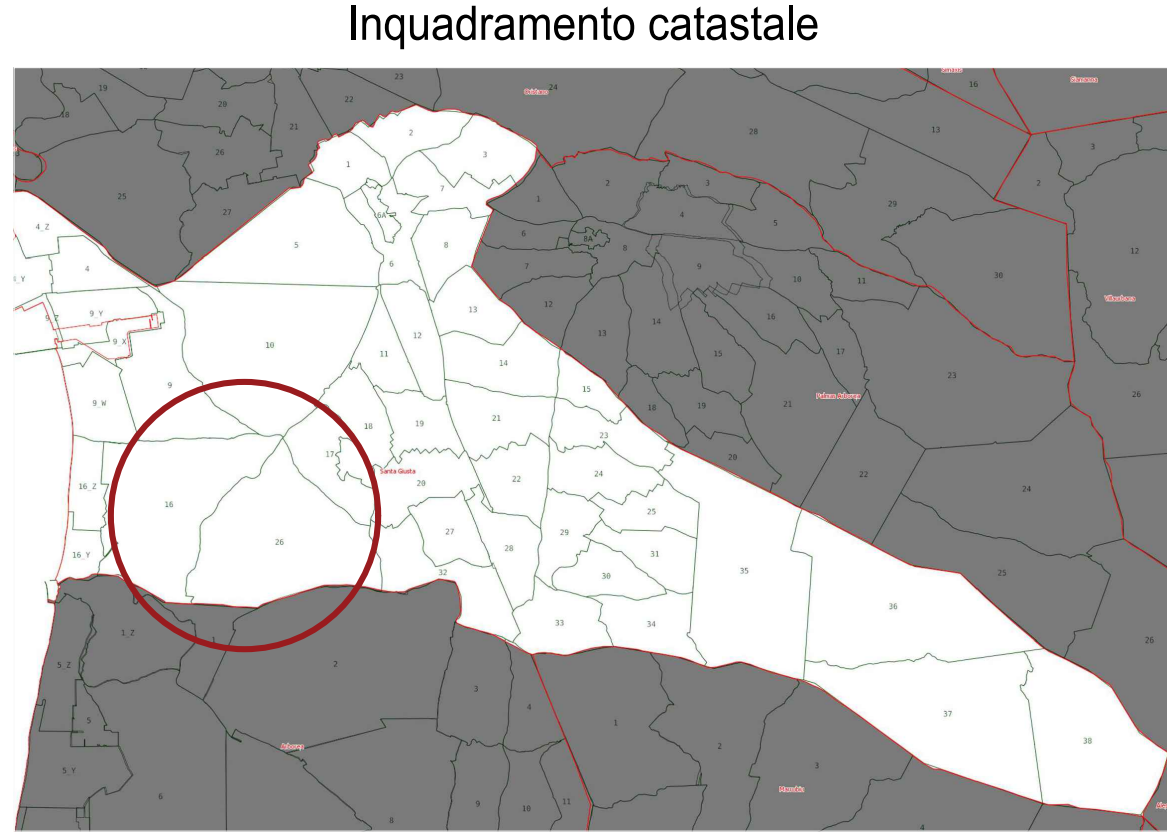
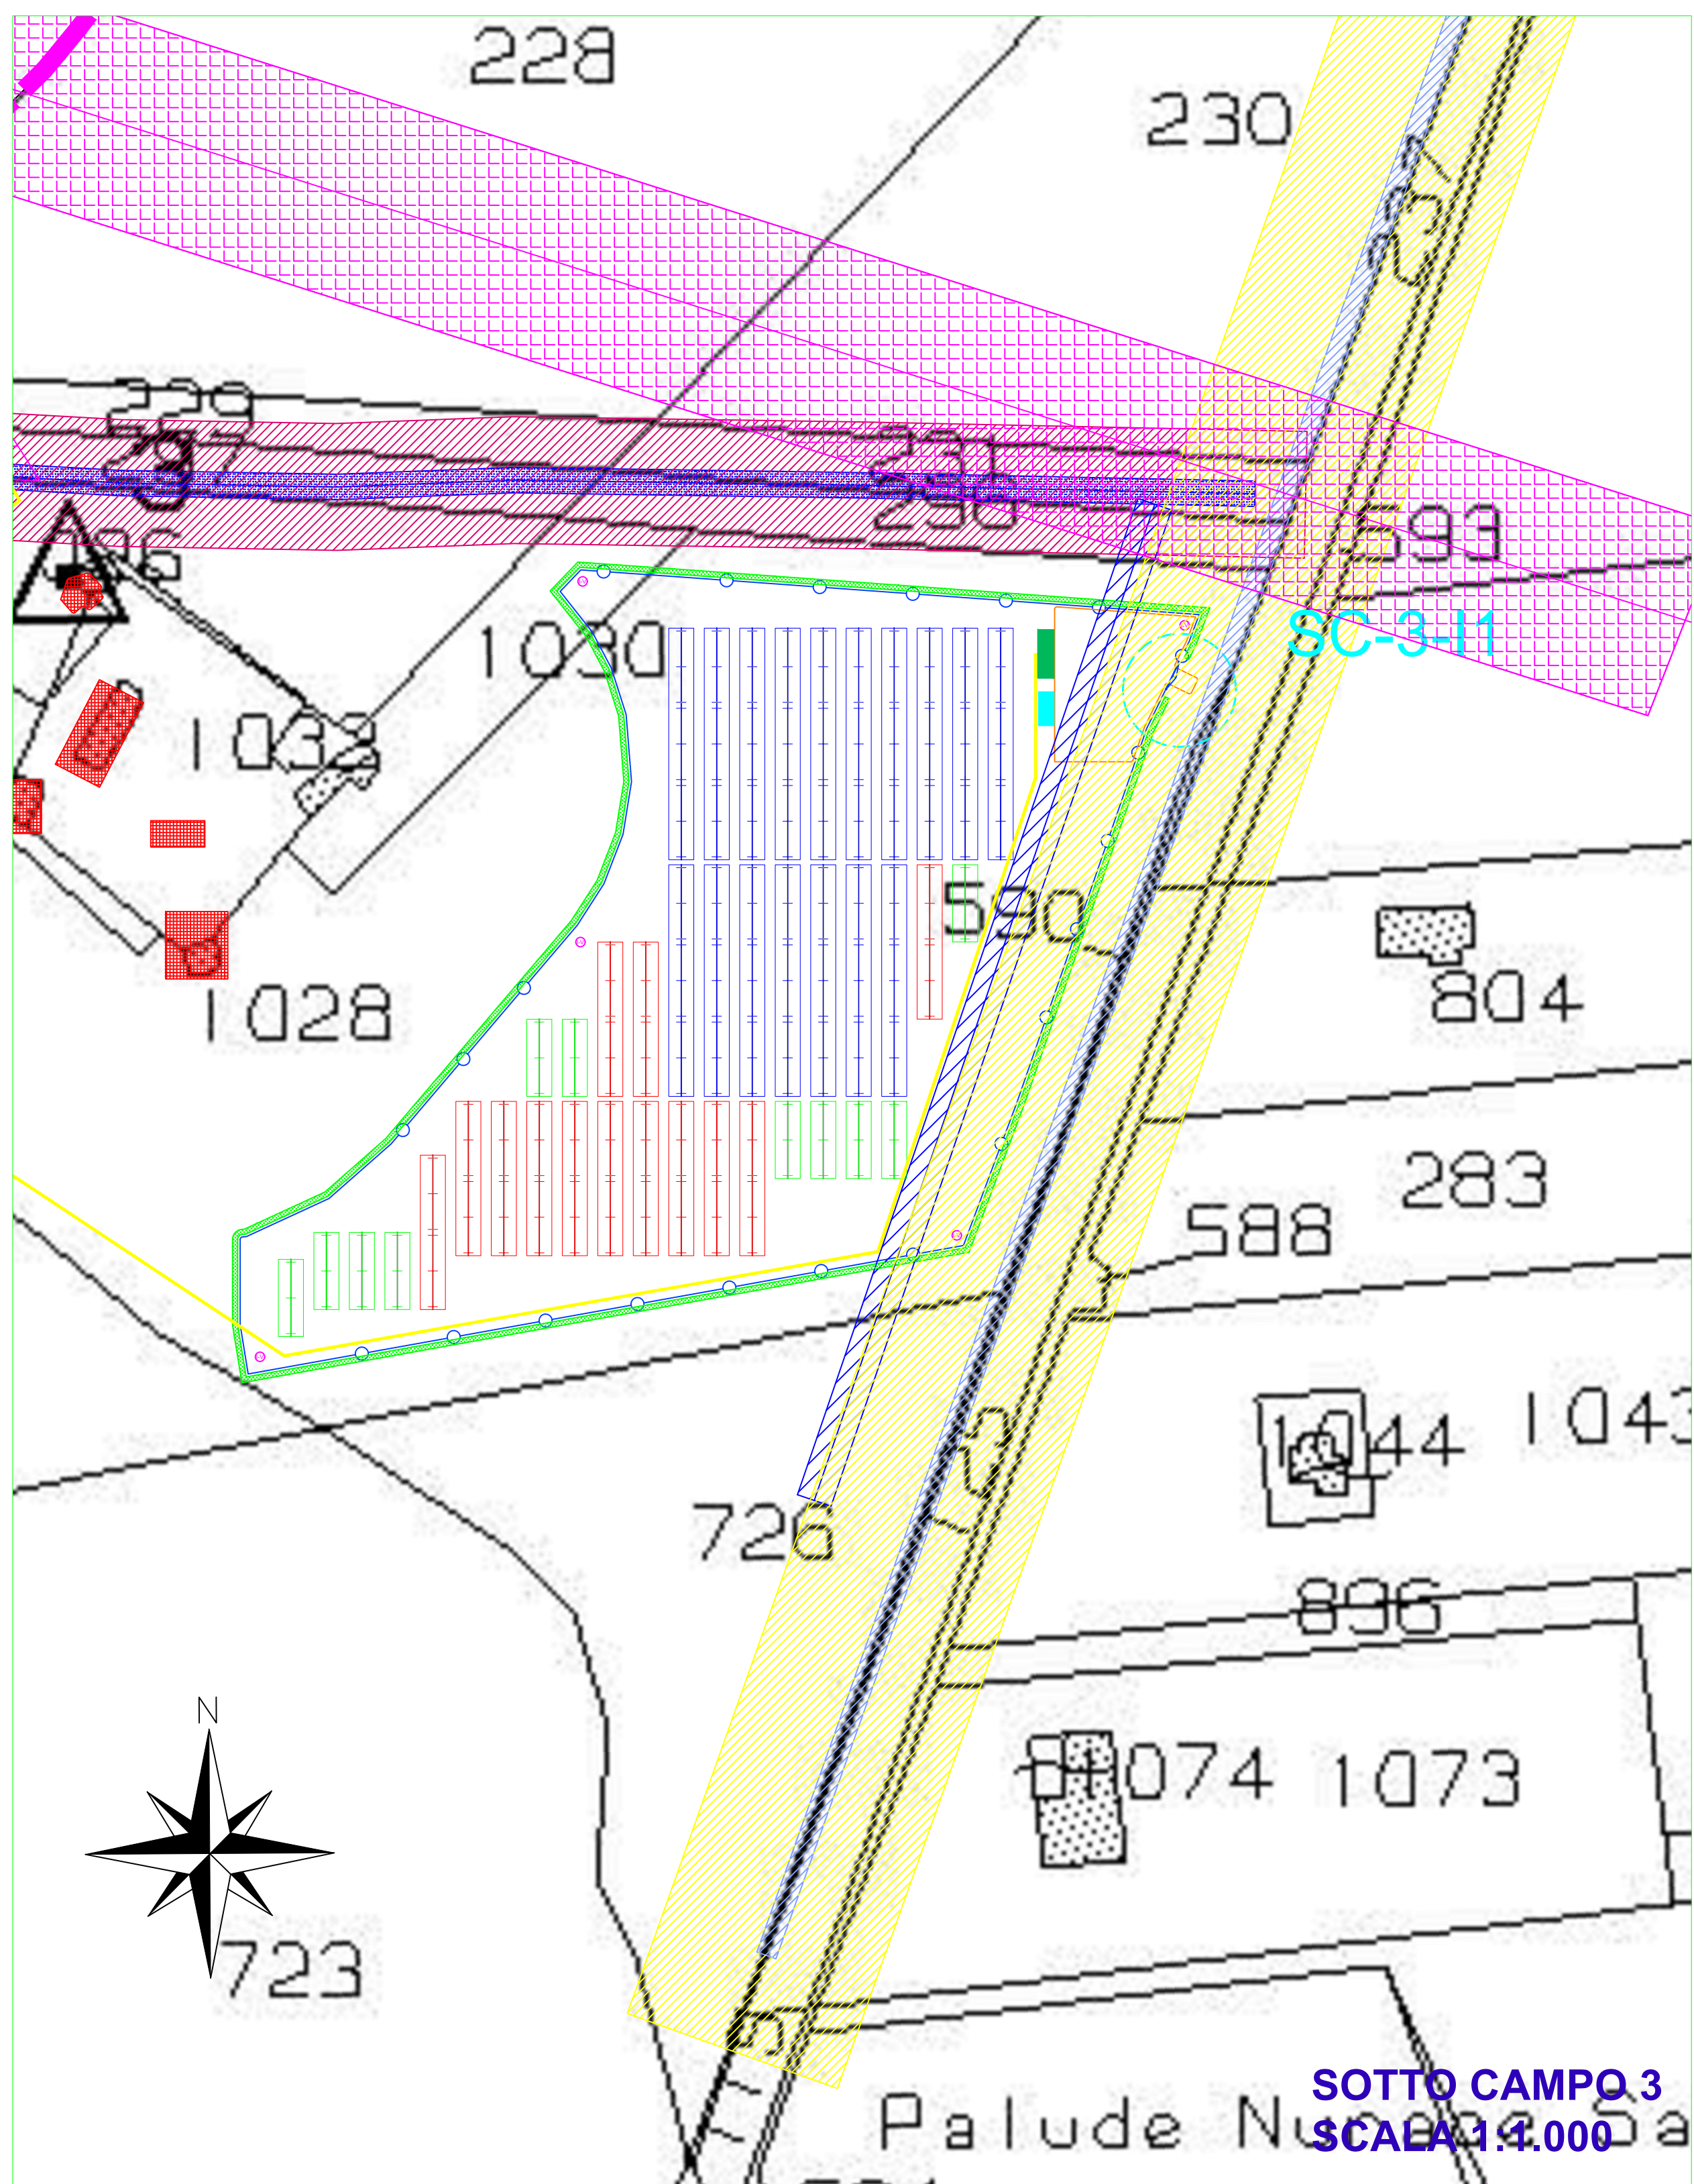
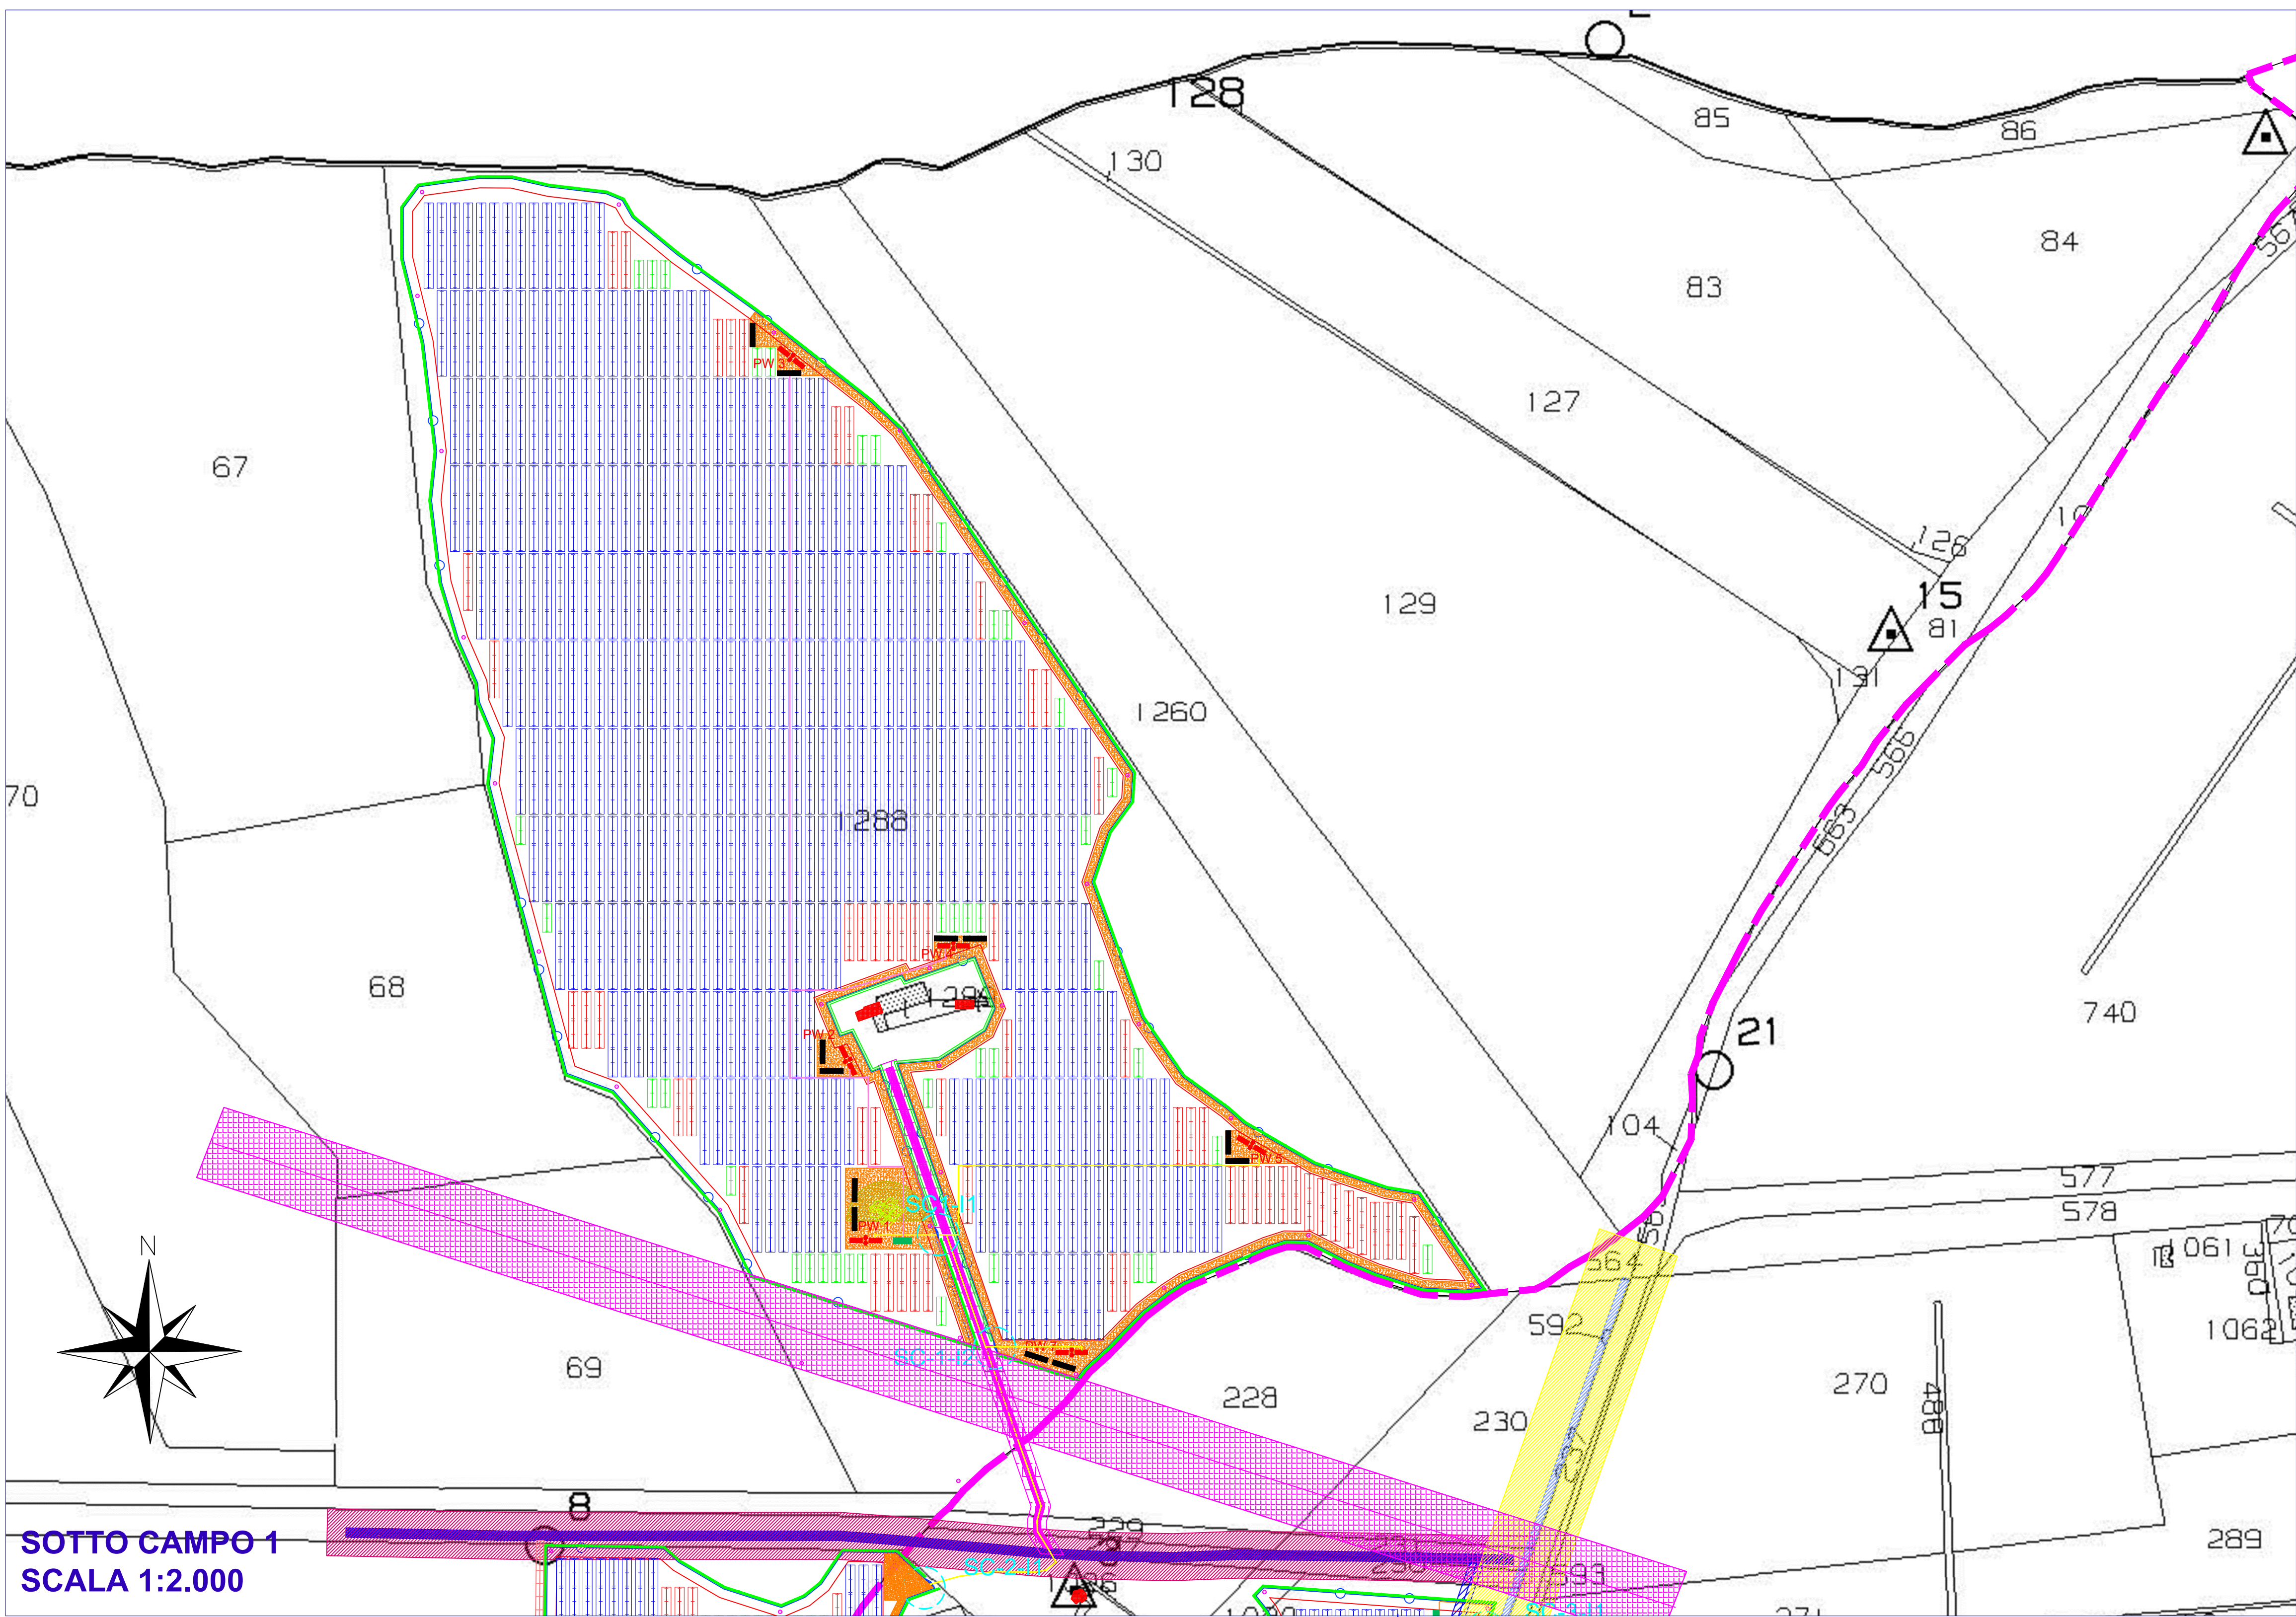


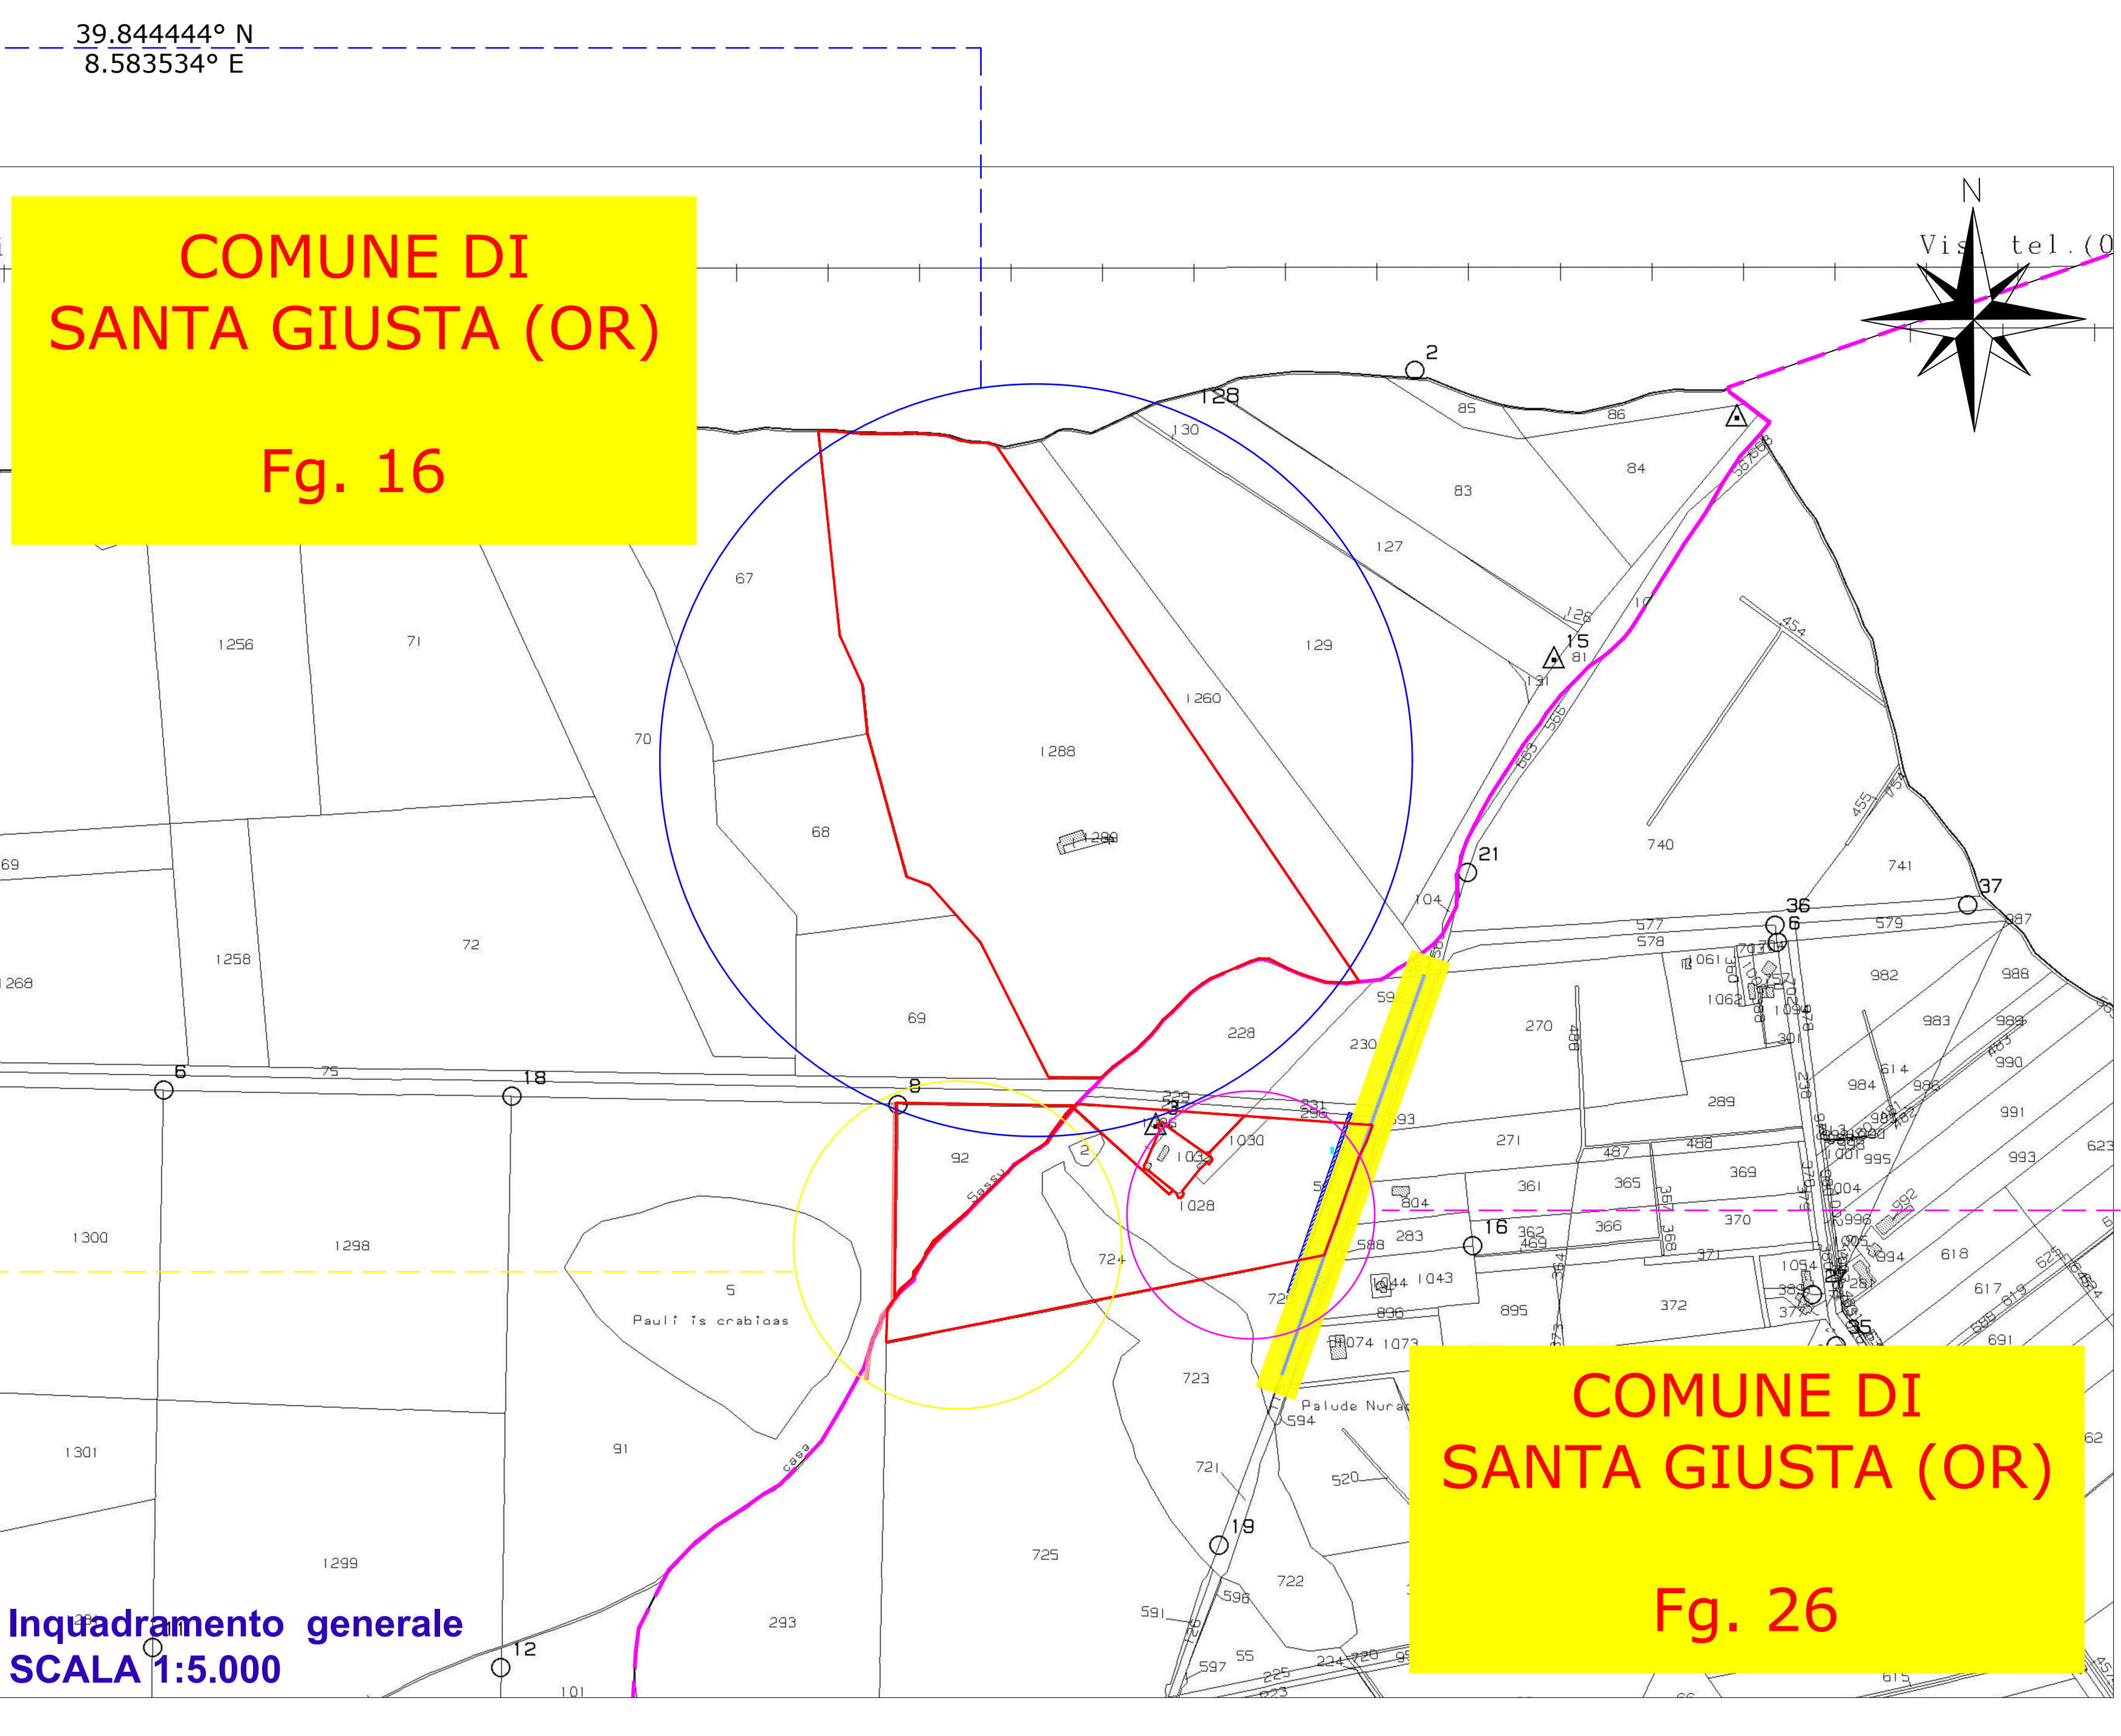

RIFERIMENTI CATASTALI IMPIANTO		
Comune	Foglio	Mappale
SANTA GIUSTA (OR)	26	2
		724
		1026
		1028
SANTA GIUSTA (OR)	16	92
		1288

LEGENDA

- Recinzione Perimetrale
- Mitigazione Perimetrale
- Cancello di Ingresso Automatico
- Viabilità di Nuova Realizzazione
- SP 49
- Fascia Di Rispetto Stradale 20 Metri
- Viabilità Comunale Esistente
- Fascia Di Rispetto Stradale 10 Metri
- Viabilità Privata Esistente
- Fascia Di Rispetto Stradale 5 Metri
- Viabilità Vicinale Da Realizzare
- Videosorveglianza
- Cabine di Trasformazione (Power Station)
- Cabina di Paralelo
- Control Room
- Cabine di Accumulo (Power Storage)
- Tracker 78 Moduli
- Tracker 52 Moduli
- Tracker 26 Moduli
- Fascia Di Rispetto MT
- Edifici Esistenti
- Alberi
- Fascia Di Rispetto Melanodotto 20 Metri
- Linea MT1 Impianto
- Linea MT2 Impianto

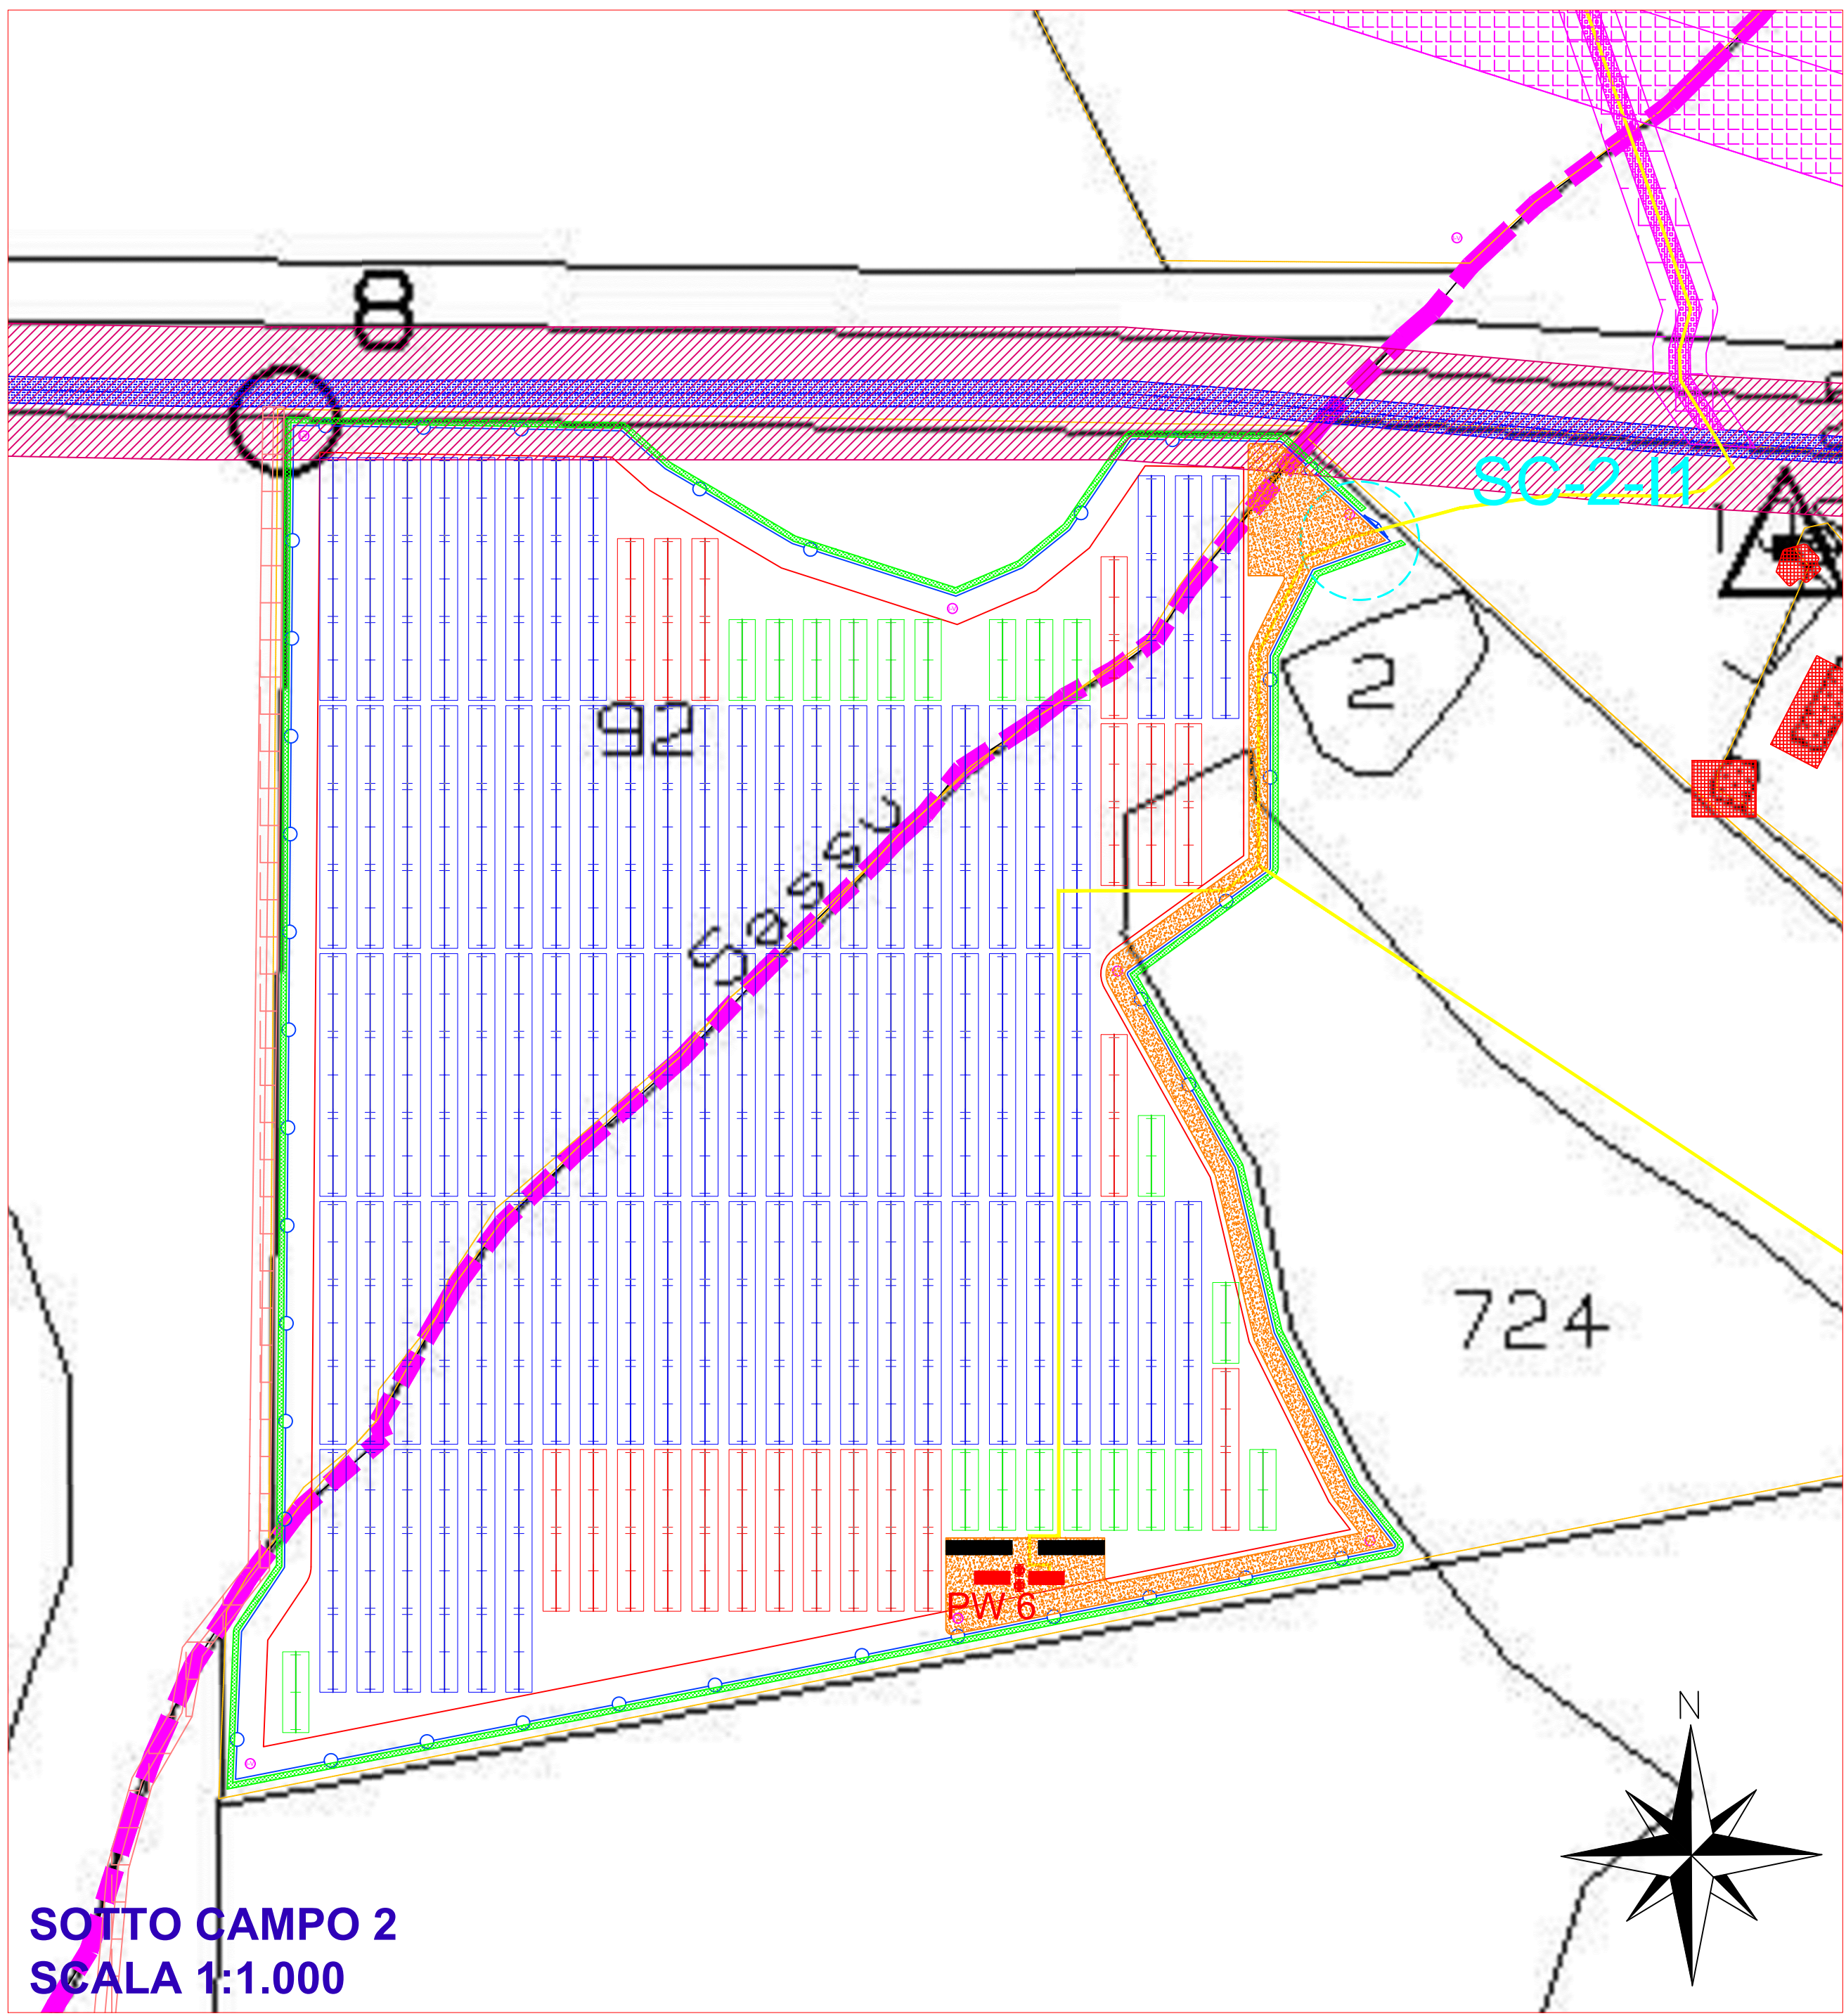

COMUNE DI SANTA GIUSTA

PROVINCIA DI ORISTANO

REGIONE SARDEGNA

REALIZZAZIONE IN AREA INDUSTRIALE
DI UN IMPIANTO FOTOVOLTAICO CONNESSO
ALLA RETE DI TRASMISSIONE NAZIONALE (RTN)
DI POTENZA DI PICCO PARI A 27.071,07 KW

Denominazione Impianto:
IMPIANTO SANTA GIUSTA 1

Ubicazione:
Comune di SANTA GIUSTA (OR)
Località "Ciras"

ELABORATO
022303_IMP

LAYOUT IMPIANTO SU STRALCIO
CARTOGRAFIA CATASTALE

COMET ENERGY
POW/IR

Project - Commissioning - Consulting
Municipal Services Sector 1
SE - PROGETTO: 24-Parco: Canale 1, SE 2, SE 3, SE 4
RD41889163

Scale: ---
Data: 15/02/2022

PROGETTO
AUTORIZZATO
AUTORIZZATO
AUTORIZZATO

Il Richiedente:
CCEN SANTA GIUSTA S.r.l.
Piazza Walter von Vogelweide, 8
00100 Roma (RM)
P.IVA 0115730214 - REA RM-233591
0767

Il Tecnico:
Dott. Ing. Luca Ferrauci Pompa
iscritto al n. 4344 dell'Albo degli Ingegneri
della Provincia di Fermo

Il Richiedente:
CCEN SANTA GIUSTA S.R.L.

Revisions
01
02
03
04
05

Data
15/02/2022

Descrizione
Progetto Definitivo

Redatto
F.P.L.

Approvato
F.P.L.

Autorezzato
F.P.L.