


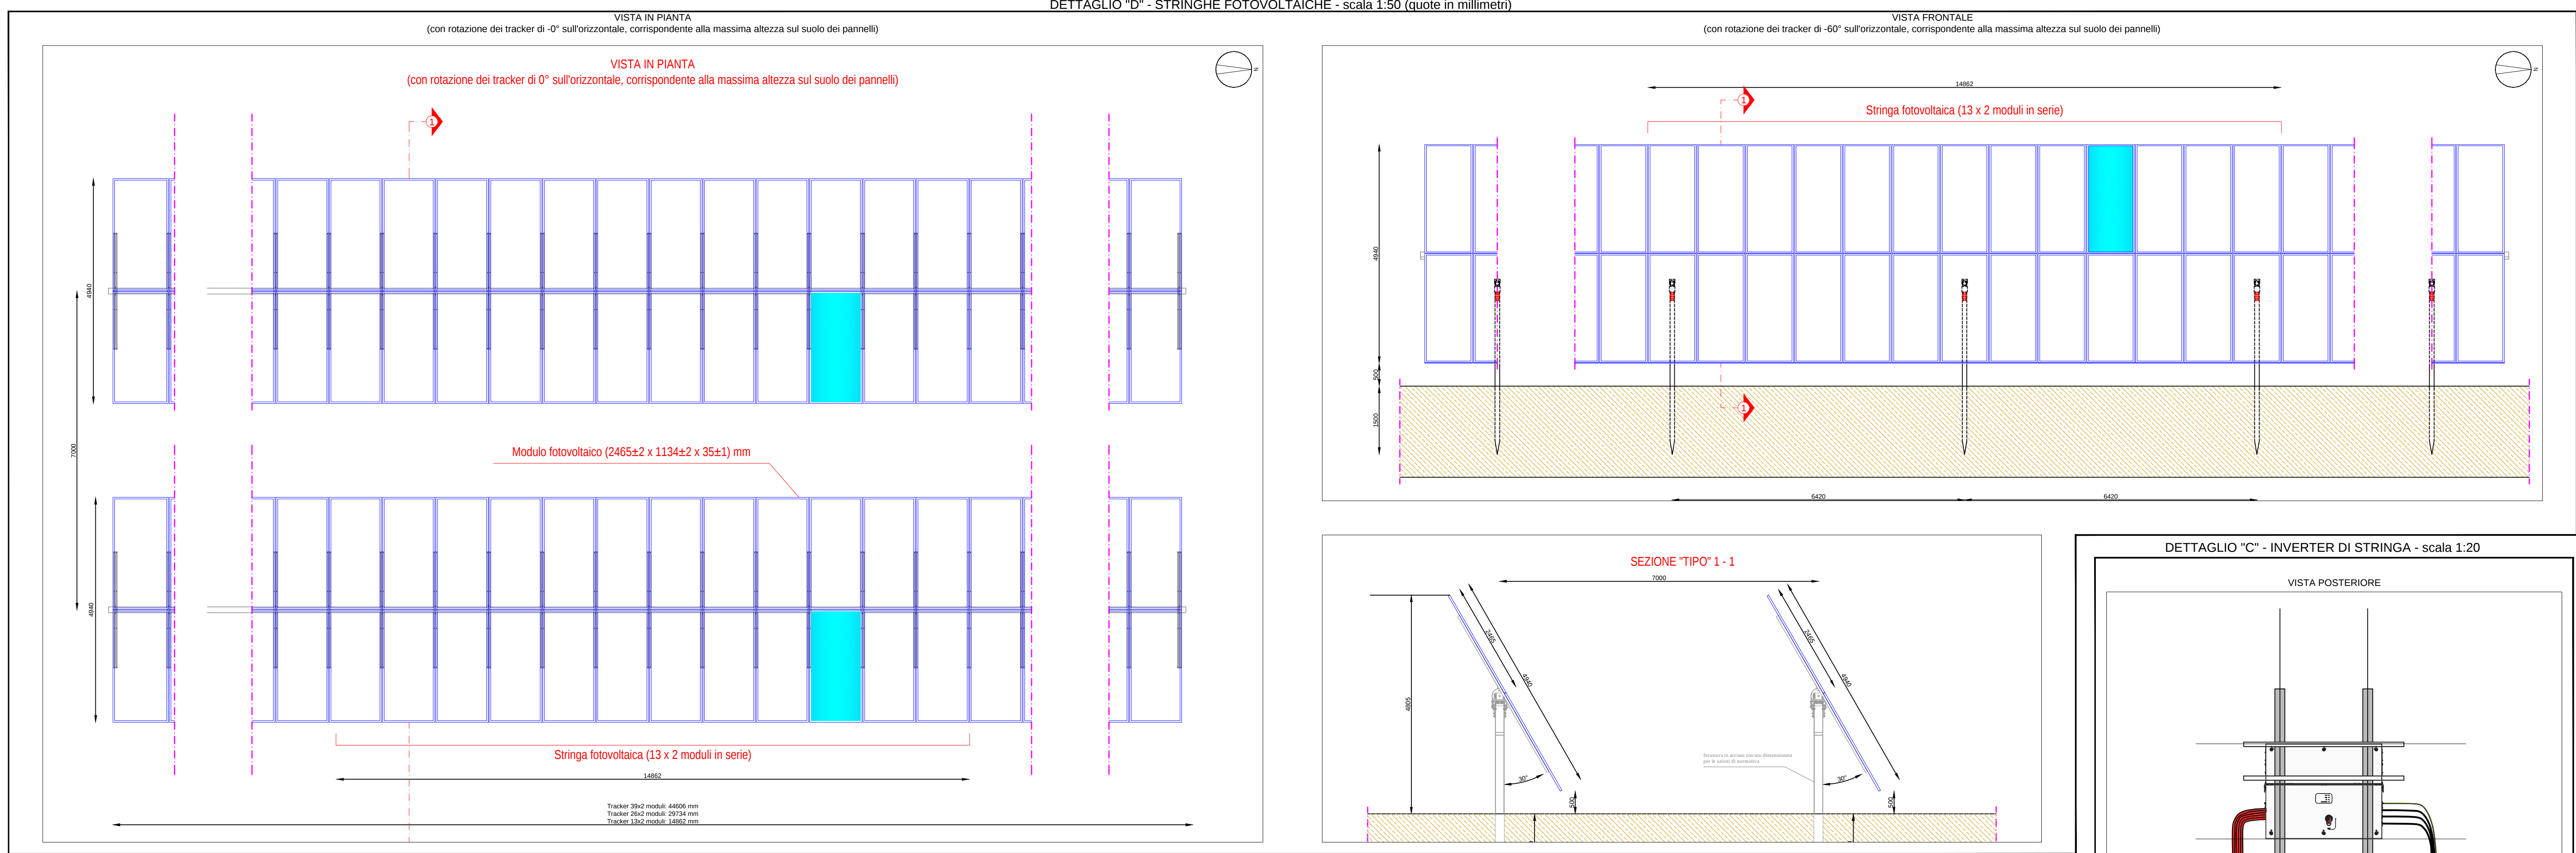

DETAGLIO "A" - TRACKER - scala 1:25 (quote in millimetri)

DETAGLIO "B" - STRADE "TIPO" INTERNE DI PROGETTO - scala 1:50 (quote in centimetri)

DETAGLIO "C" - INVERTER DI STRINGA - scala 1:20

COMUNE DI SANTA GIUSTA					
PROVINCIA DI ORISTANO	REGIONE SARDEGNA				
REALIZZAZIONE IN AREA INDUSTRIALE DI UN IMPIANTO FOTOVOLTAICO CONNESSO ALLA RETE DI TRASMISSIONE NAZIONALE (RTN) DI POTENZA DI PICCO PARI A 27.071,07 kW					
Denominazione Impianto: IMPIANTO FOTOVOLTAICO SANTA GIUSTA 1					
Ubicazione: Comune di SANTA GIUSTA (OR) Località "Cirras"					
ELABORATO 023300 IMP	PARTICOLARI STRUTTURE TRACKER				
Cod. Doc.: SAG20_023300_IMP_D					
COMET ENERGY POW//R	Project - Commissioning - Consulting Mancini Boccardo Seta 3 SR - 09100 VILLI N. 2-4, Piner. Camera 1, B.I. 2, Ap. 10 09100 VILLI N. 2-4, Piner. Camera 1, B.I. 2, Ap. 10				
Il Richiedente:	CCEN SANTA GIUSTA S.r.l. Piazza Indipendenza 10 09100 VILLI N. 2-4, Piner. Camera 1, B.I. 2, Ap. 10 P.IVA 0233002094 - REA 62-233391 ITALY				
Revisione	Data	Descrizione	Redatto	Approvato	Autenticato
01	15/02/2022	Progetto Definitivo	F.P.L.	F.P.L.	F.P.L.
02					
03					
04					
05					
Il Tecnico: Dot. Ing. Luca Ferraruci Pompa		Il Richiedente: CCEN SANTA GIUSTA S.R.L.			

