
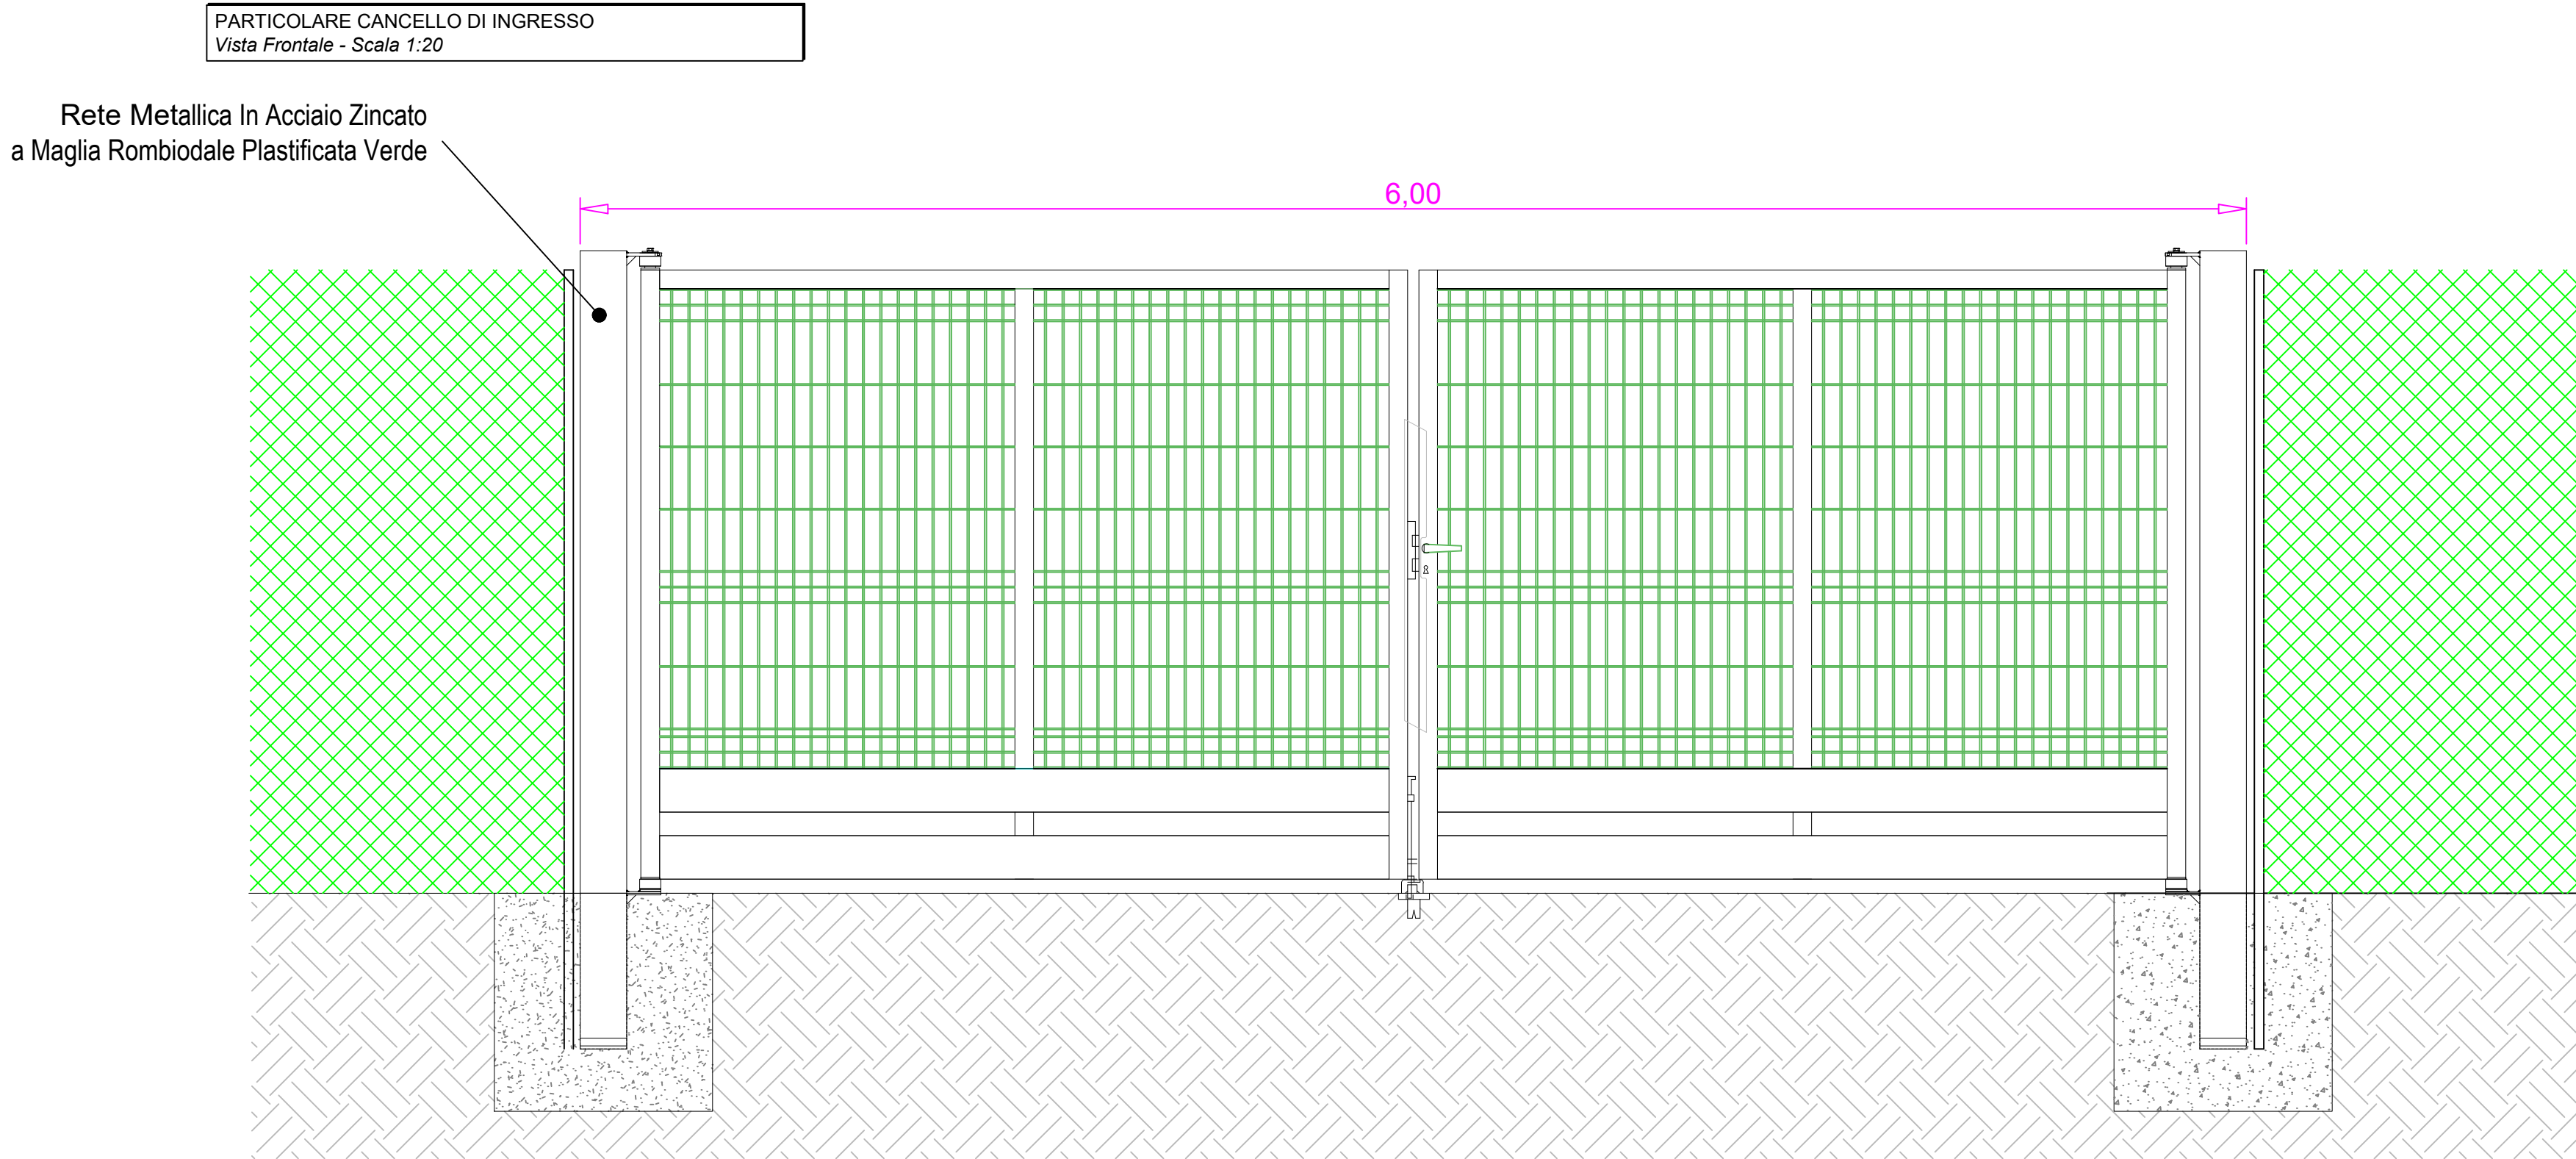
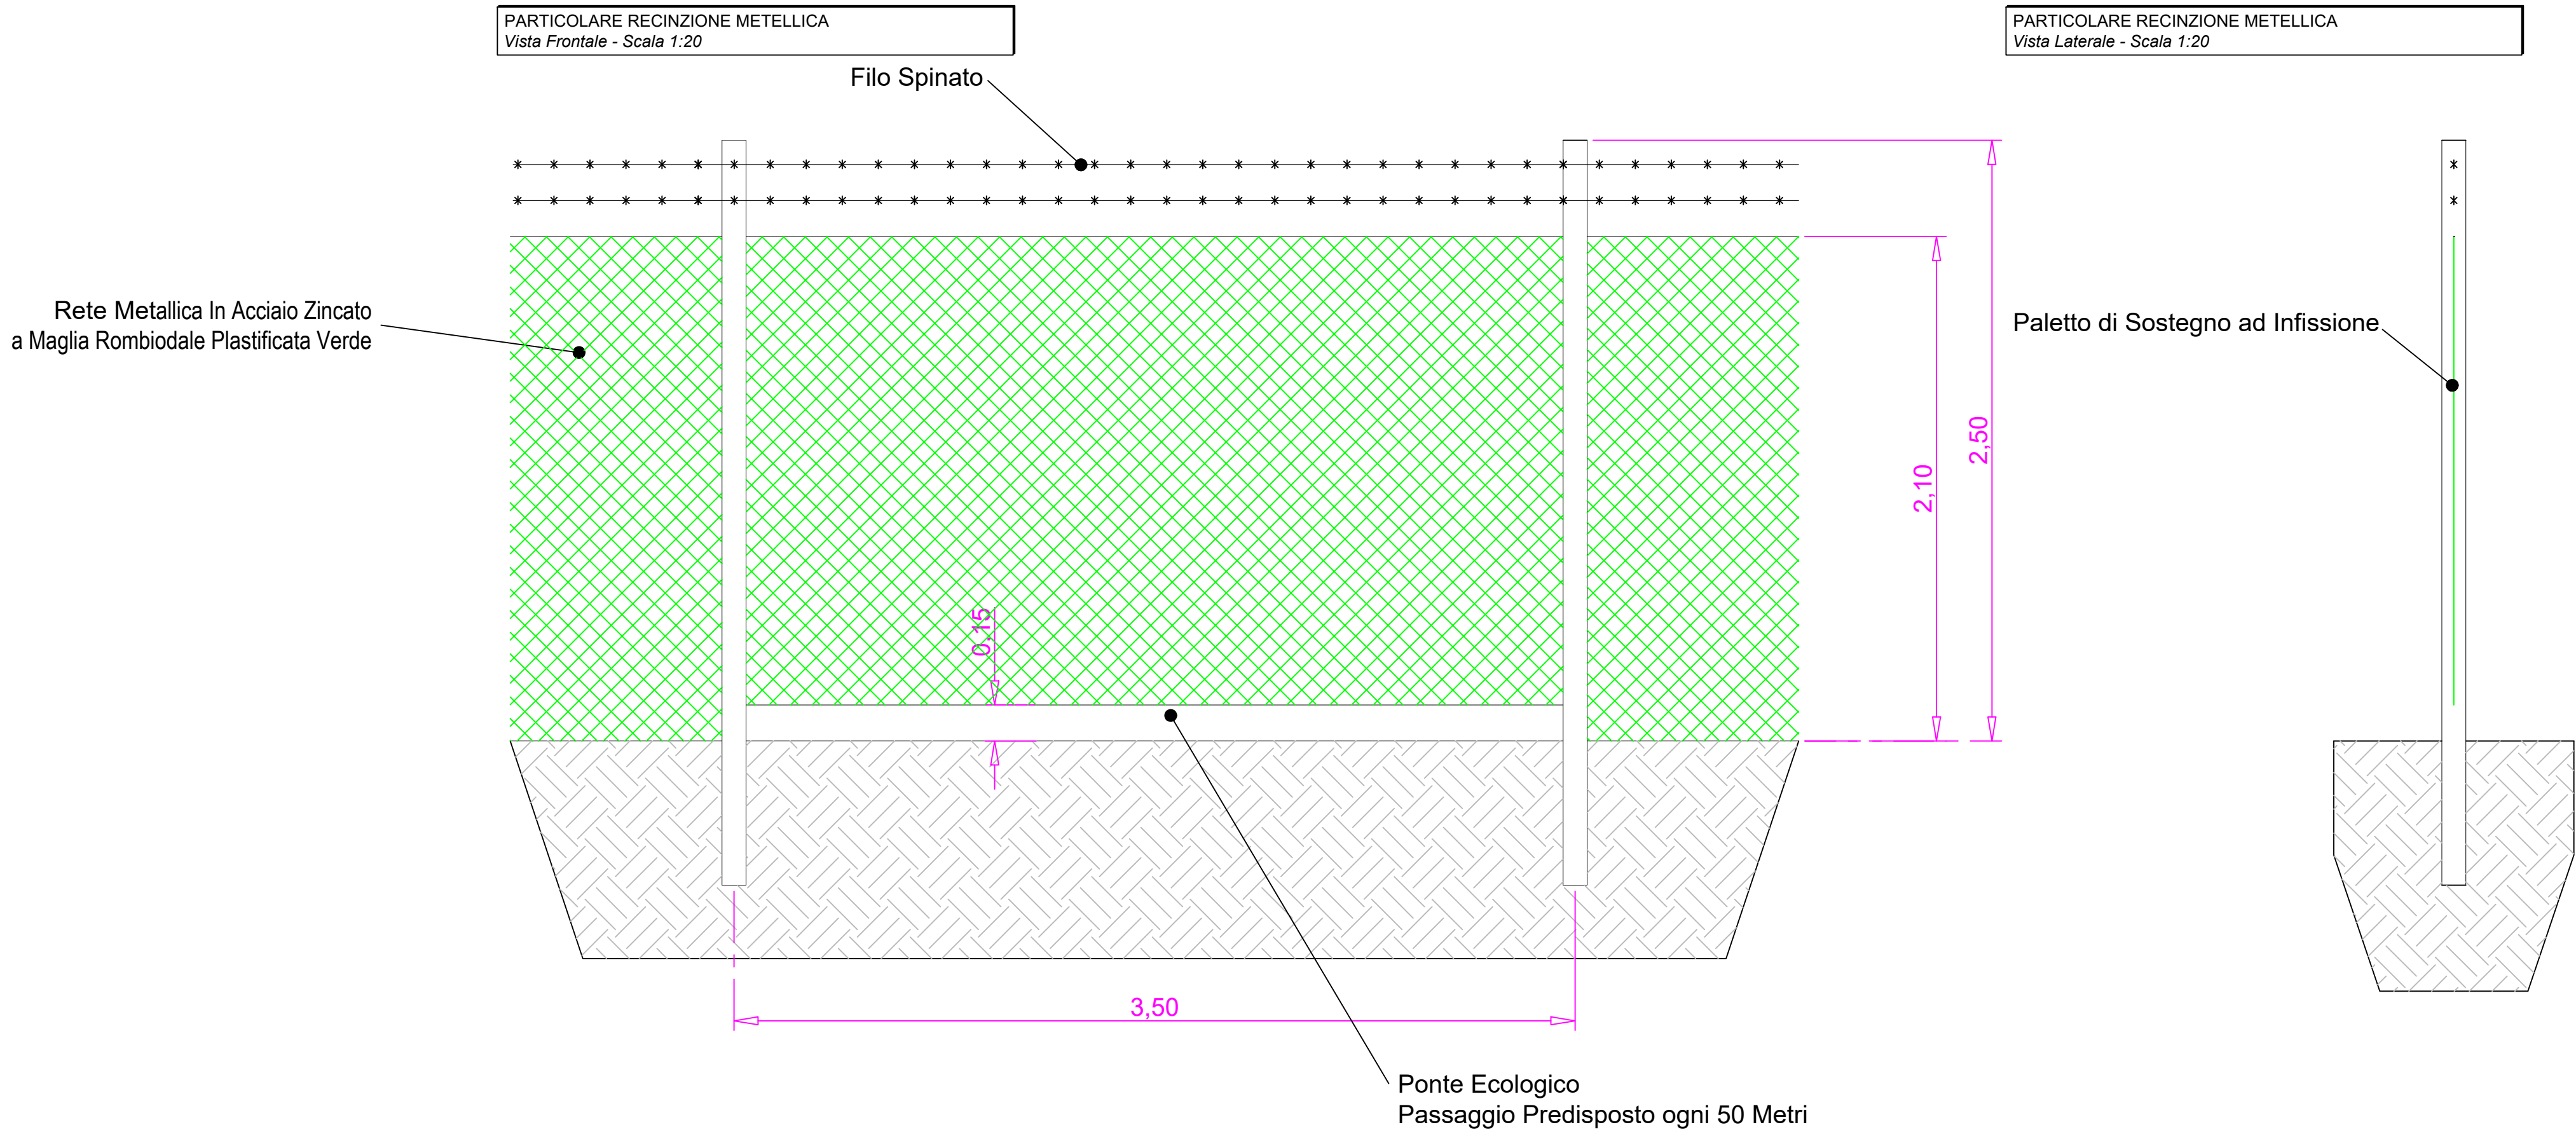


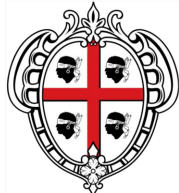

**COMUNE DI SANTA GIUSTA**

PROVINCIA DI ORISTANO

REGIONE SARDEGNA

**REALIZZAZIONE IN AREA INDUSTRIALE
DI UN IMPIANTO FOTOVOLTAICO CONNESSO
ALLA RETE DI TRASMISSIONE NAZIONALE (RTN)
DI POTENZA DI PICCO PARI A 27.071,07 kW**

Denominazione Impianto:
IMPIANTO FOTOVOLTAICO SANTA GIUSTA 1

Ubicazione:
Comune di SANTA GIUSTA (OR)
Località "Cirras"

ELABORATO
023400_IMP

Cod. Doc.:
SAG20_023400_IMP_D

PARTICOLARE RECINZIONE E CANCELLI

COMET ENERGY
POWER

Project - Commissioning - Consulting
Municipal Bucuresti Sector 1
Str. HRISOVALUI Nr. 2-4, Parter, Camera 1, Bl. 2, Ap. 68
RO41889165

Scala: ---
Data: **15/02/2022**

PROGETTO
PRELIMINARE ☐ DEFINITIVO ☒ ESECUTIVO ☐

Il Richiedente:
CCEN SANTA GIUSTA S.r.l.
Piazza Walther Von Vogelweide, 8
39100 Bolzano (BZ)
P.IVA 03115730214 - REA BZ-233391
ITALY

Tecnici:
Dott. Ing. Luca Ferracuti Pompa
Iscritto al n.A344 dell'Albo degli Ingegneri
della Provincia di Fermo

Revisione	Data	Descrizione	Redatto	Approvato	Autorizzato
01	15/02/2022	Progetto Definitivo	F.P.L.	F.P.L.	F.P.L.
02					
03					
04					
05					

Il Tecnico:
Dott. Ing. Luca Ferracuti Pompa



Il Richiedente:
CCEN SANTA GIUSTA S.R.L.

