




**SOTTO CAMPO 1  
SCALA 1:1.000**

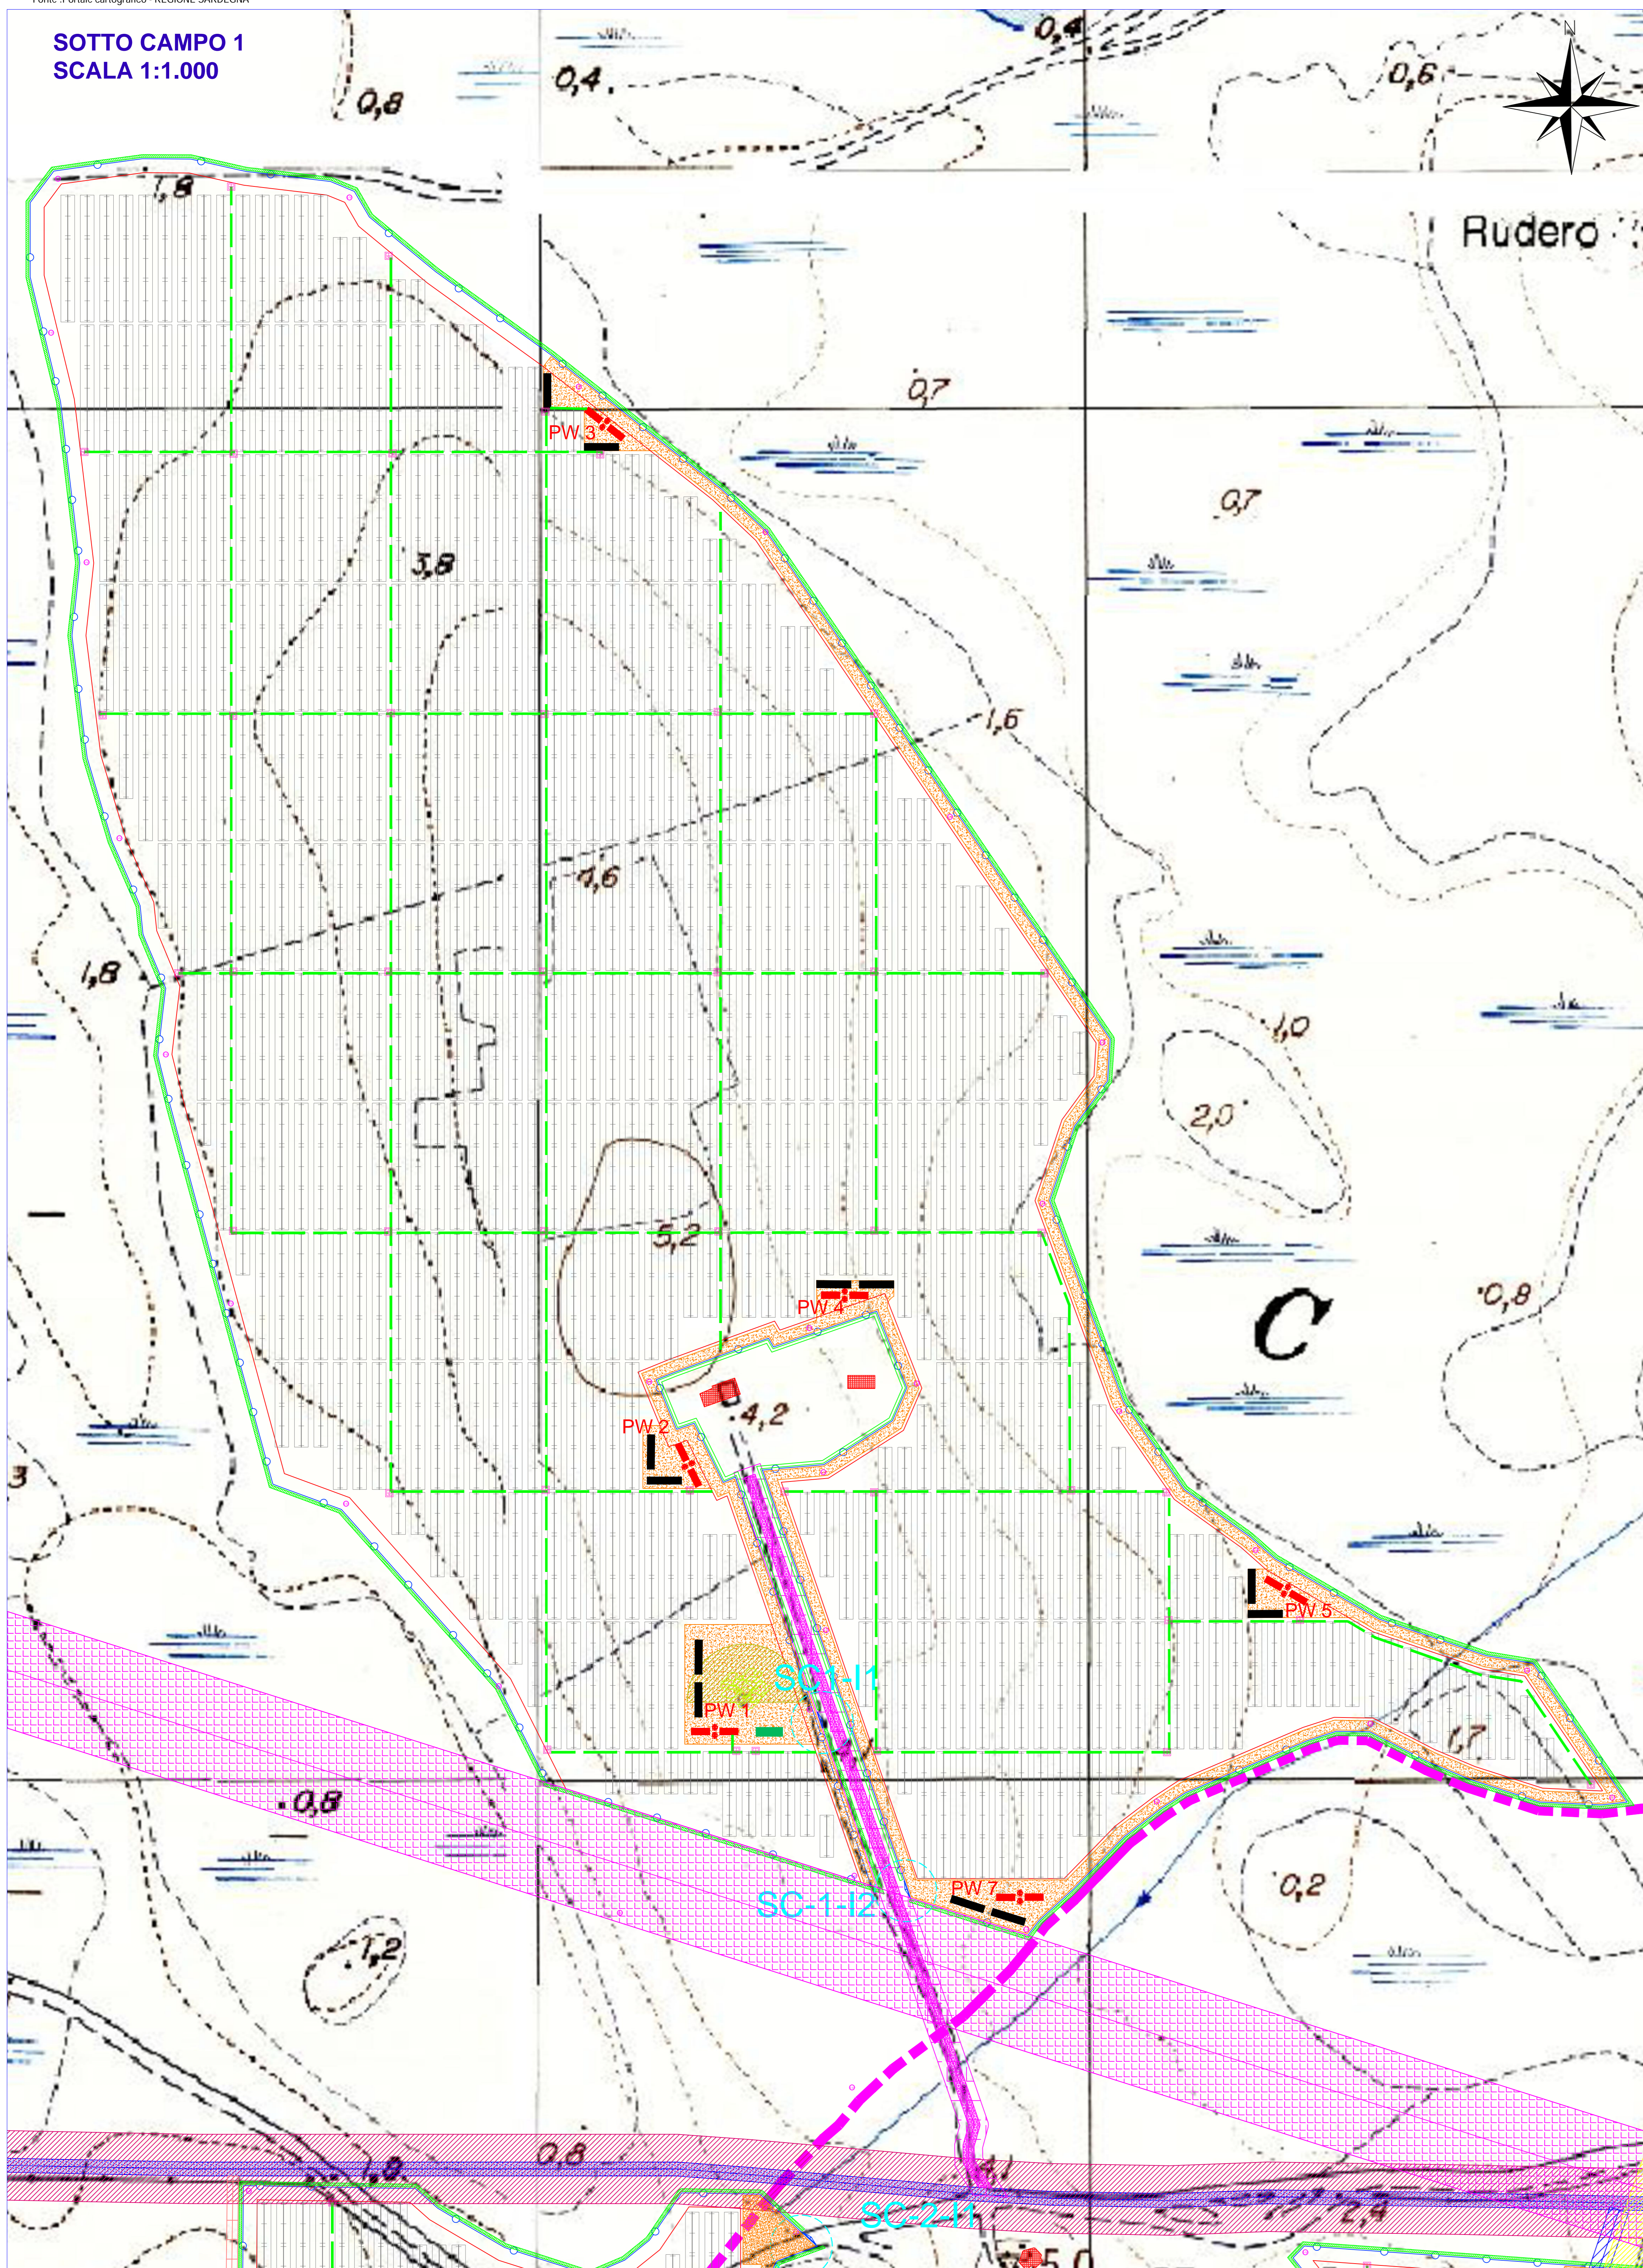

**SOTTO CAMPO 2  
SCALA 1:1.000**

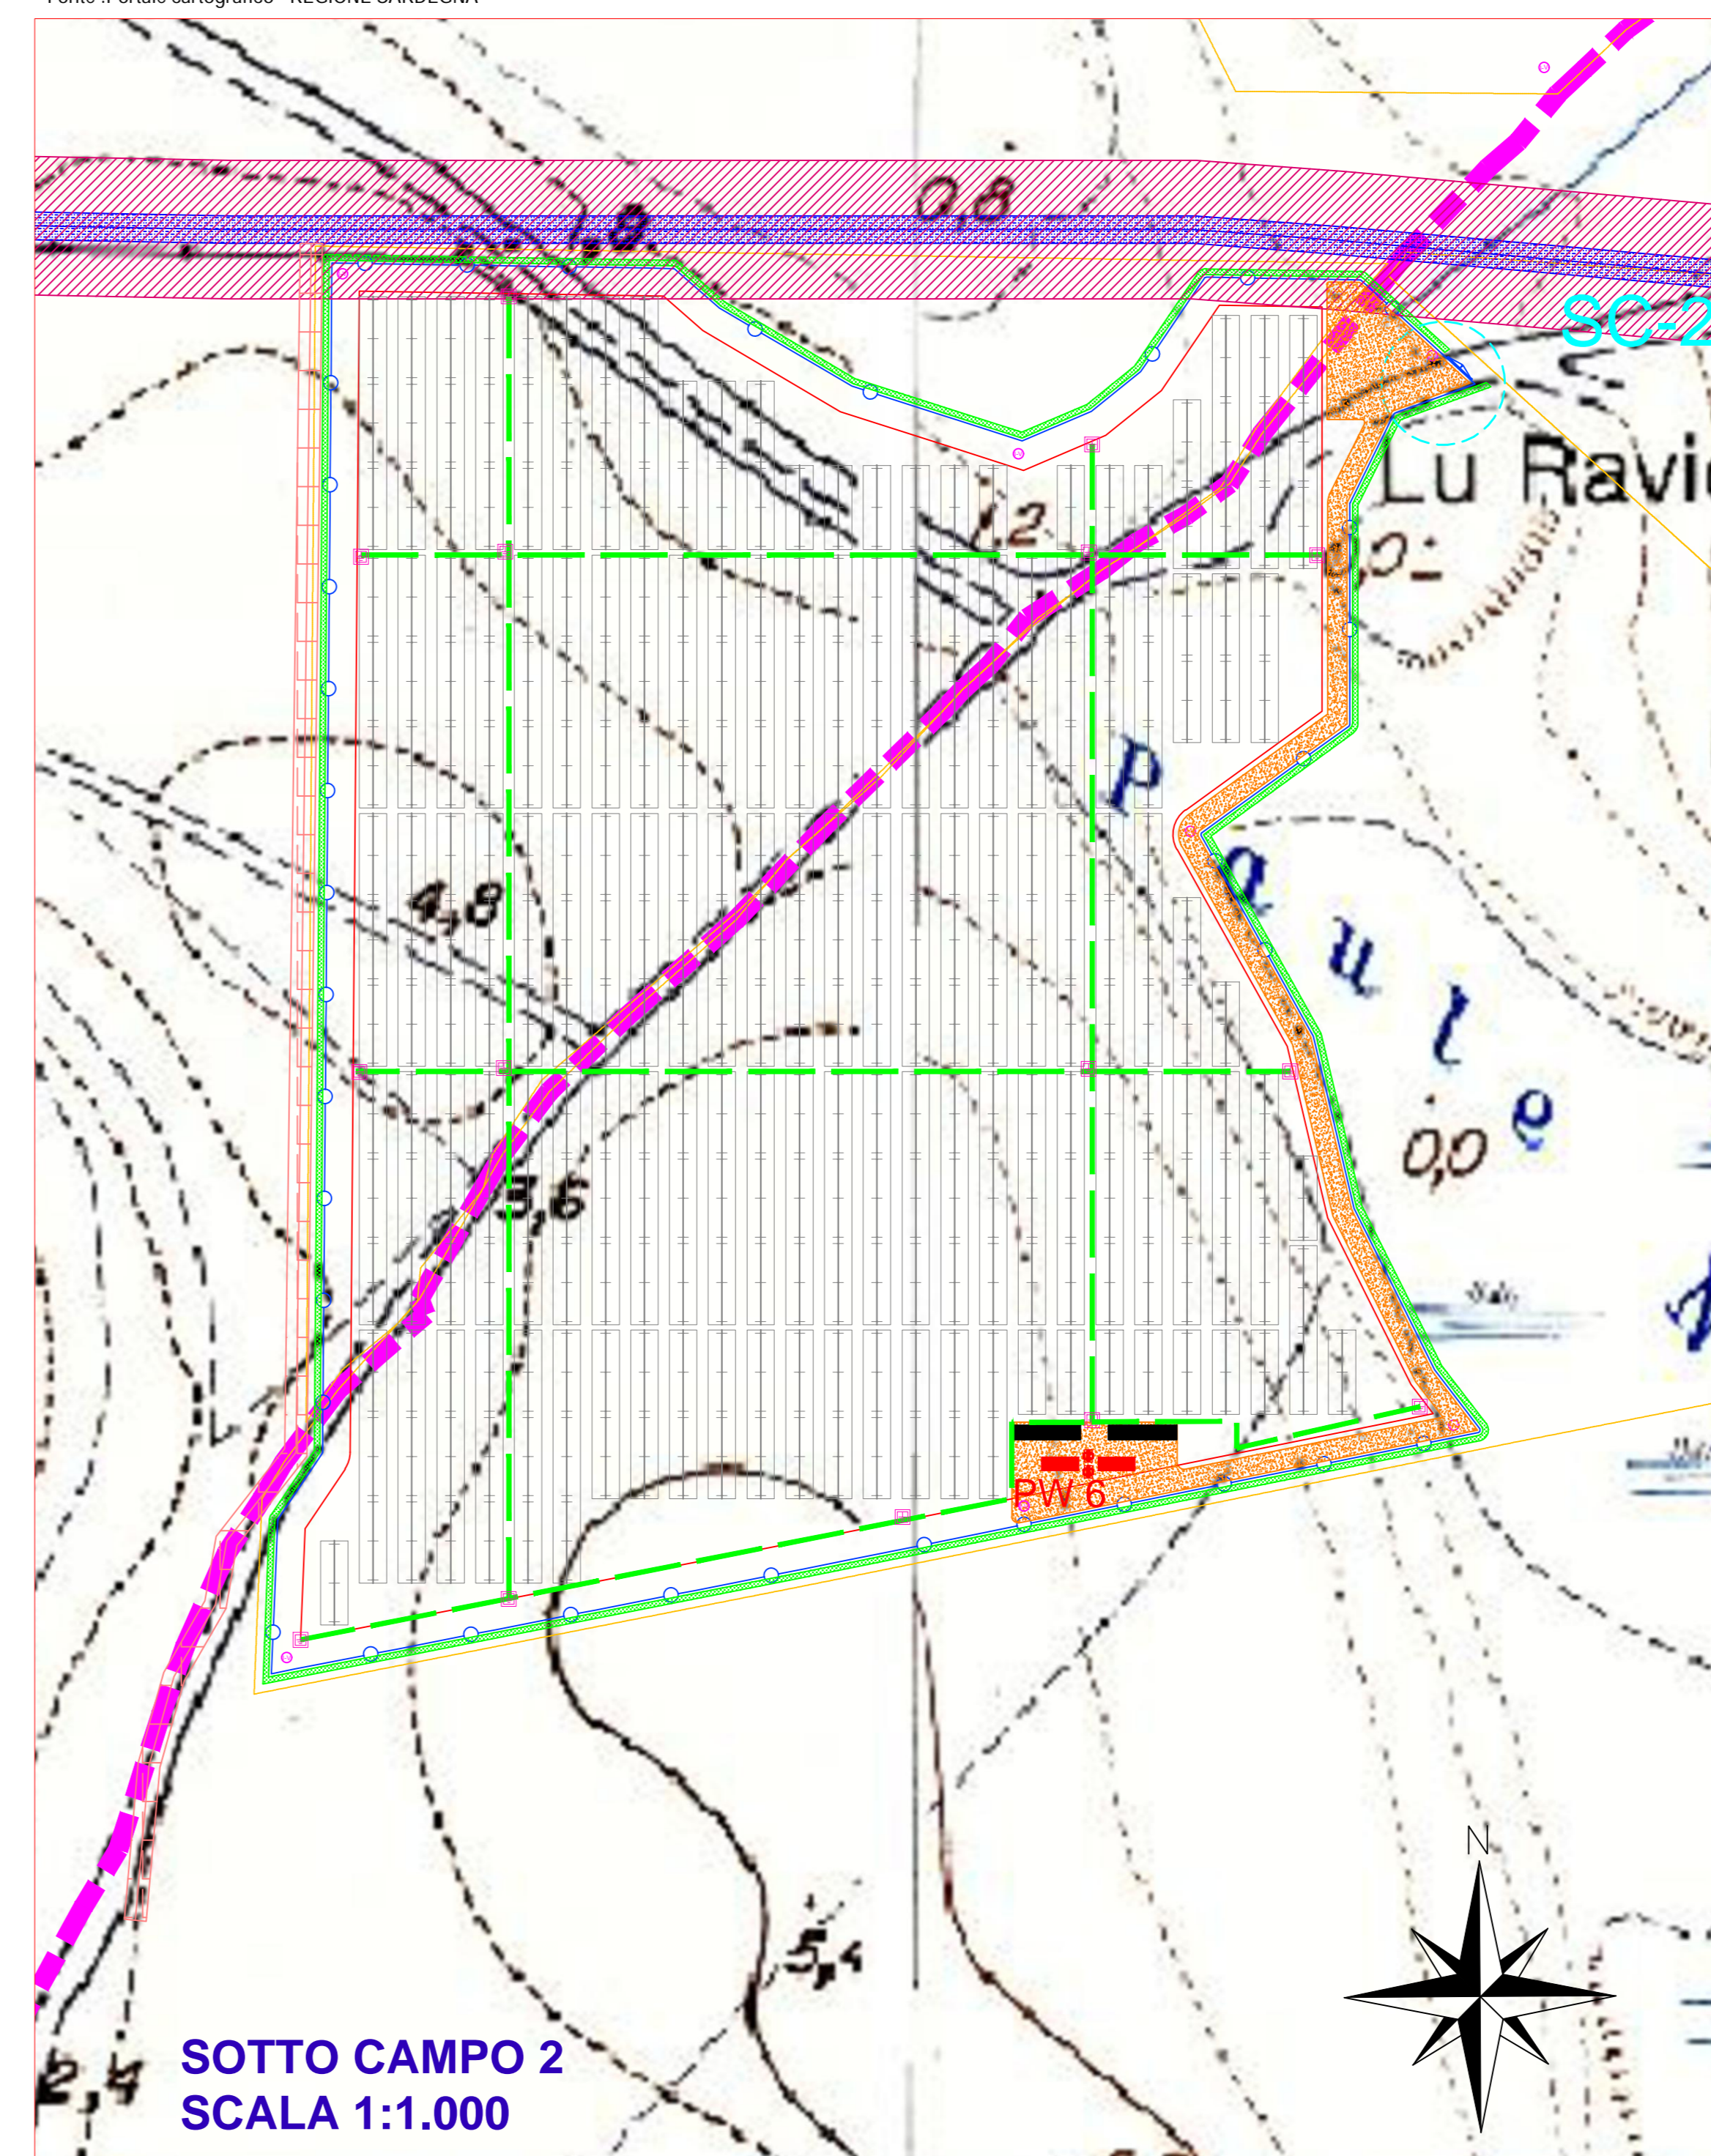

**SOTTO CAMPO 3  
SCALA 1:1.000**

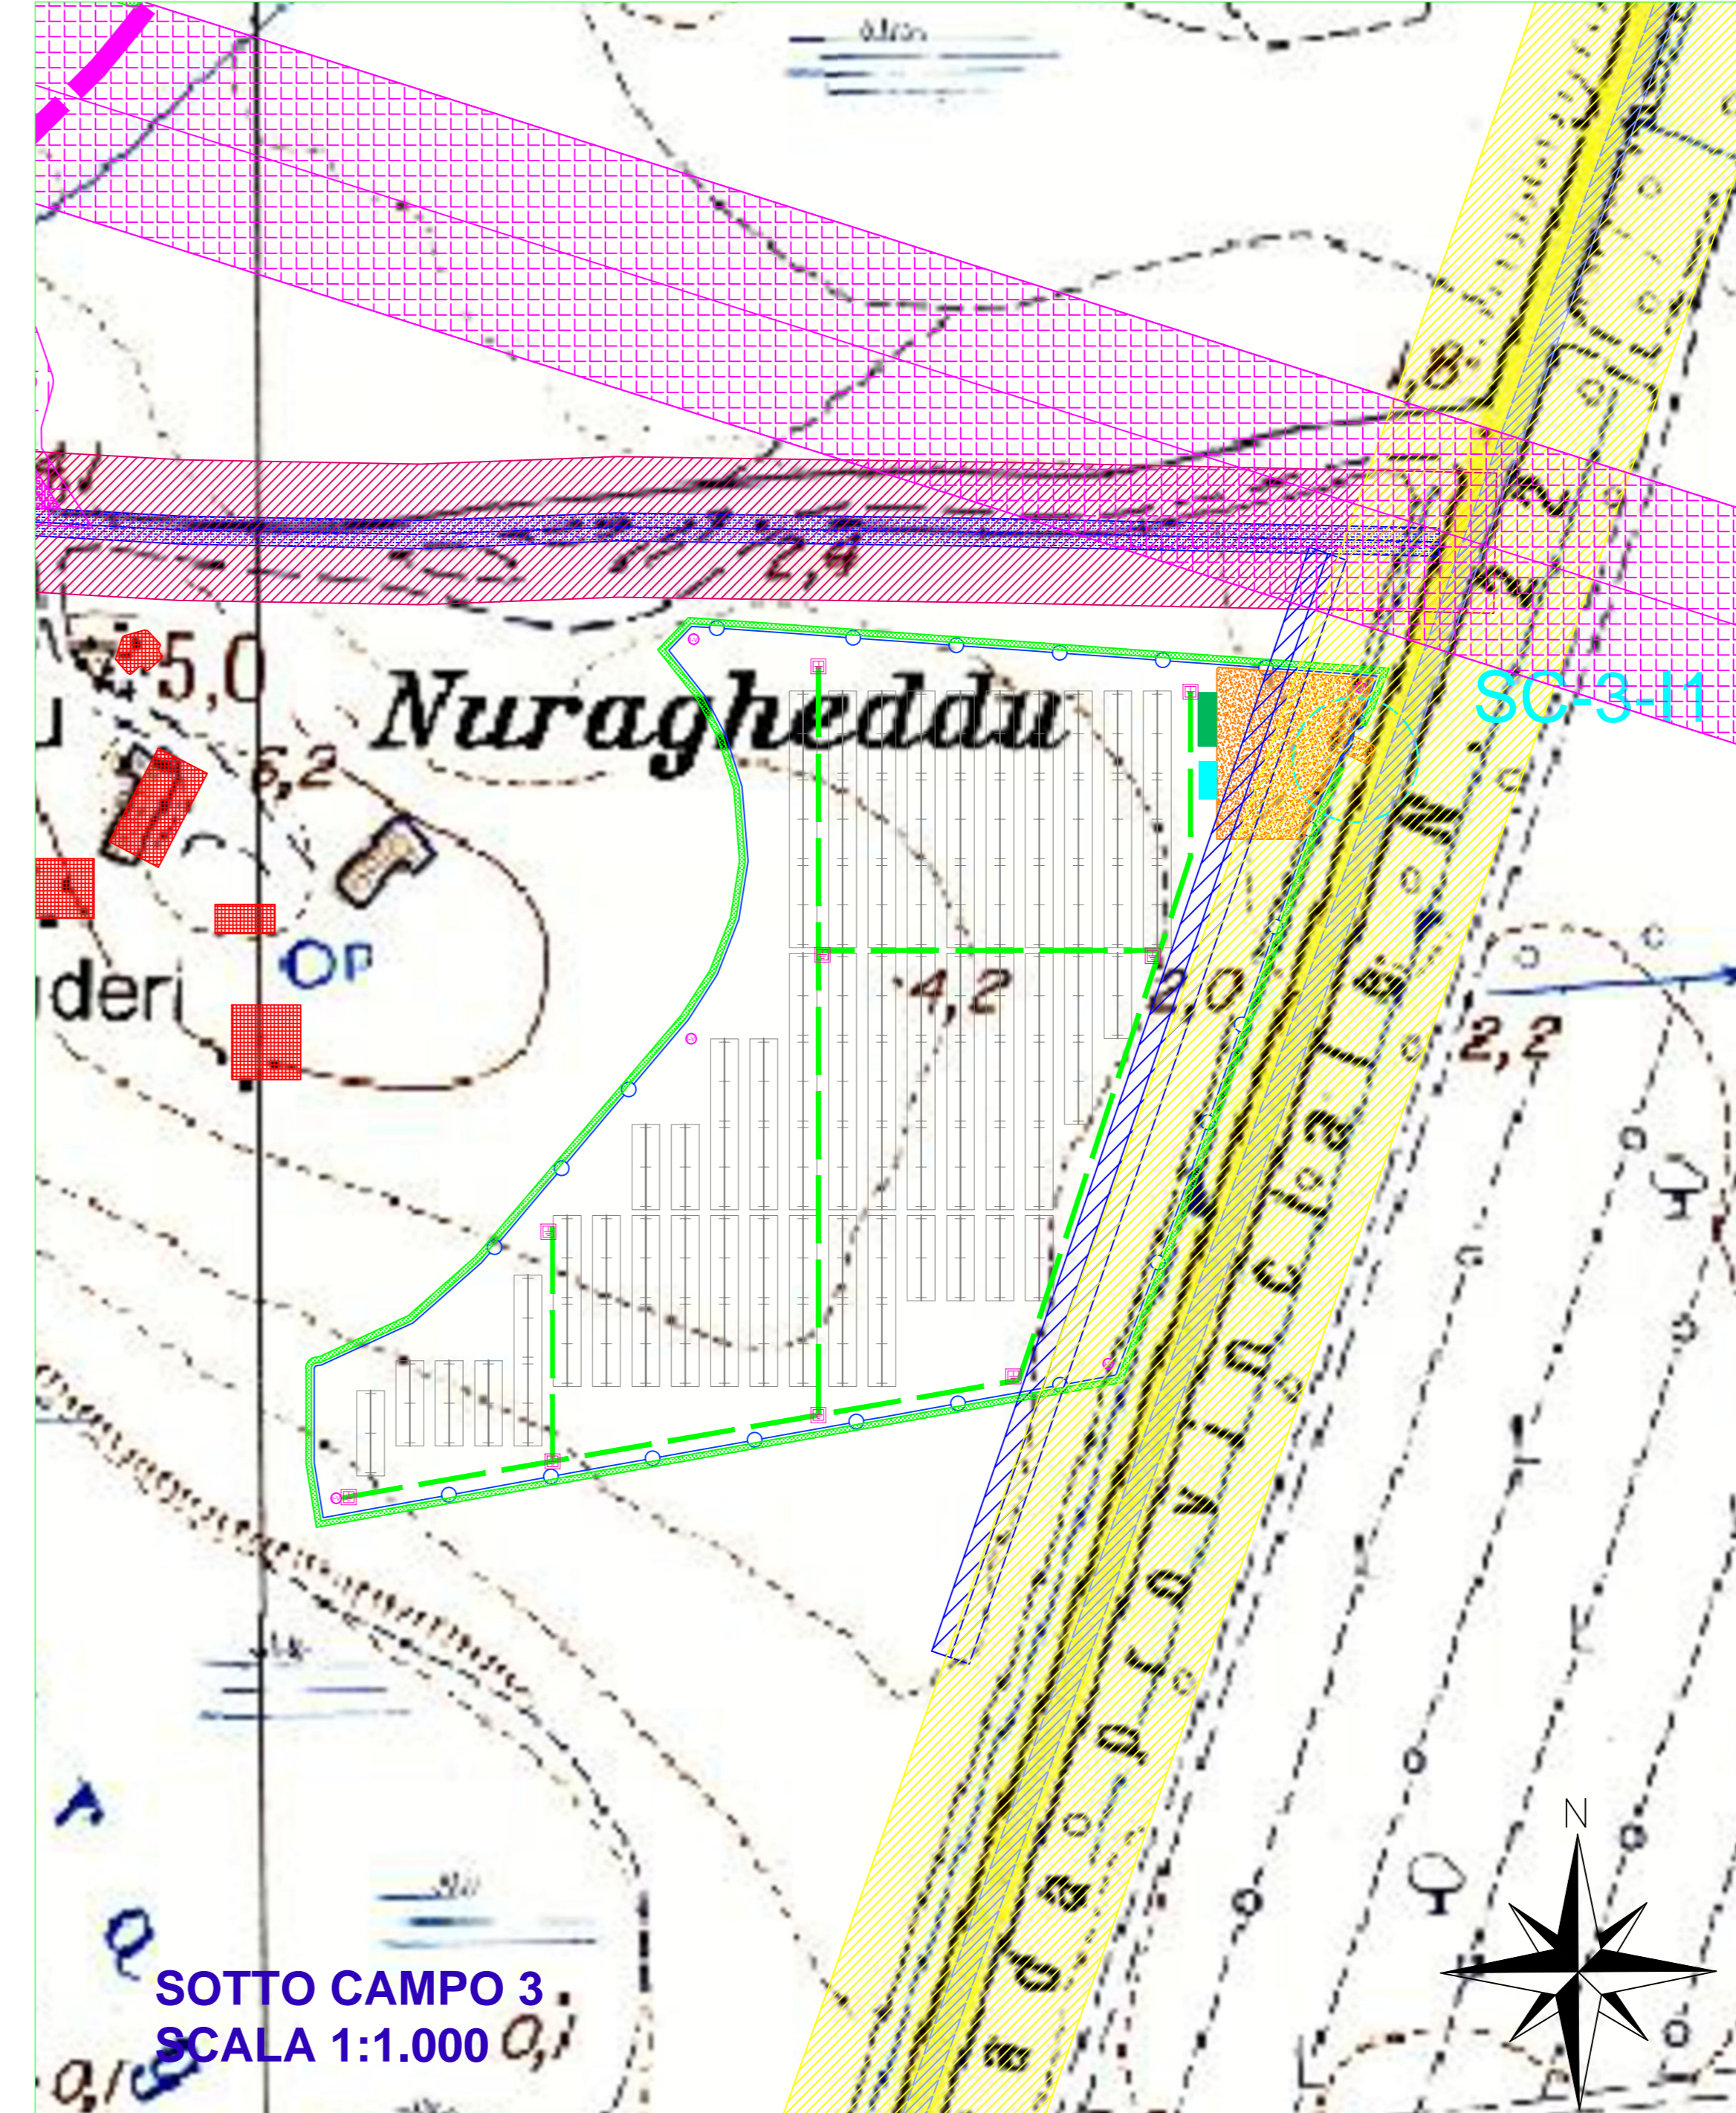


**LEGENDA**

- Recinzione Perimetrale
- Mitigazione Perimetrale
- Cancelli di Ingresso Automatico
- Viabilità di Nuova Realizzazione
- SP 49
- Fascia Di Rispetto Stradale 20 Metri
- Viabilità Comunale Esistente
- Fascia Di Rispetto Stradale 10 Metri
- Viabilità Privata Esistente
- Fascia Di Rispetto Stradale 5 Metri
- Viabilità Vicinale Da Realizzare
- Videosorveglianza
- Cabine di Trasformazione (Power Station)
- Cabina di Parallelo
- Control Room
- Cabine di Accumulo (Power Storage)
- Tracker 78 Moduli
- Tracker 52 Moduli
- Tracker 26 Moduli
- Fascia Di Rispetto MT
- Edifici Esistenti
- Alberi
- Fascia Di Rispetto Metanodotto 20 Metri
- Corda di Rame Nudo (Spessore 30/50 mmq)
- Pozzetto imp. di terra

(\*) Legenda degli Elementi da Rimuovere così come indicato nel Piano di Dismissione e ripristino

**Inquadramento Amministrativo**

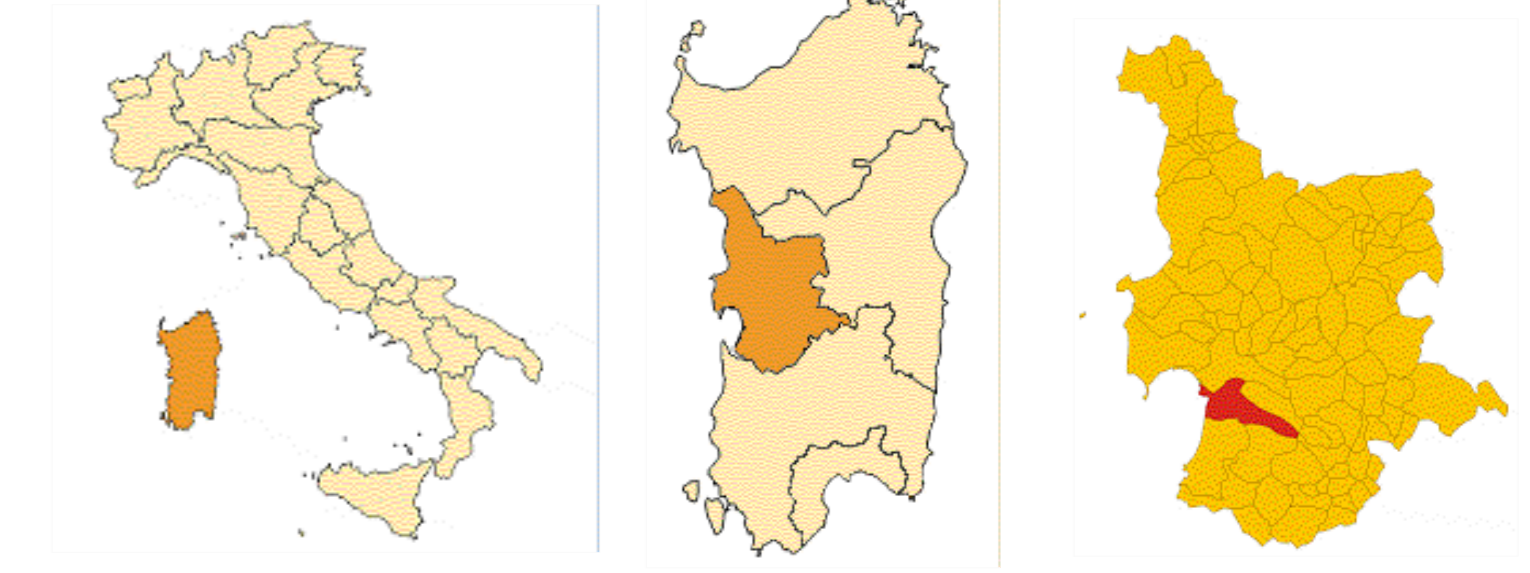



**COMUNE DI SANTA GIUSTA**

PROVINCIA DI ORISTANO    REGIONE SARDEGNA

**REALIZZAZIONE IN AREA INDUSTRIALE  
DI UN IMPIANTO FOTOVOLTAICO CONNESSO  
ALLA RETE DI TRASMISSIONE NAZIONALE (RTN)  
DI POTENZA DI PICCO PARI A 27.071,07 kW**

Denominazione Impianto:		IMPIANTO SANTA GIUSTA 1	
Ubicazione:		Comune di SANTA GIUSTA (OR) Località "Cirras"	
<b>ELABORATO 023800_IMP</b>		<b>PLANIMETRIA DISMISSIONE E RIPRISTINO</b>	
Cod. Doc.: SAG20_023800_IMP_D		Data: 15/02/2022	
<b>COMET ENERGY POW//R</b>		Project - Commissioning - Consulting Via Sardegna 24 - 09100 Cagliari (CA) - Italy Tel. +39 070 5111111	
Richiedente: <b>CCEN SANTA GIUSTA S.r.l.</b> Piazza Marina 100 - 09100 Cagliari (CA) - Italy P.IVA 0110302094 - REA 02/233961		Tecnico: Dott. Ing. Luca Ferraccioli Pompa iscritto al n. 4344 dell'Albo degli Ingegneri della Provincia di Ferraro	
Revisione	Data	Descrizione	Redatto
01	15/02/2022	Progetto Definitivo	F.P.L.
02			F.P.L.
03			F.P.L.
04			
05			

Il Tecnico:  
Dott. Ing. Luca Ferraccioli Pompa



Il Richiedente:  
**CCEN SANTA GIUSTA S.R.L.**

