




scala di riproduzione 1:10000

ELABORAZIONE ALGORITMO «r.viewshed» SU QGIS  
 Variabili utilizzate:

- elevazione: TINITALY DEM 10m SR: WGS84 UTM 32N EPSG:32632
- coordinate punto osservazione: LON 466167.473 LAT 4412017.387
- h osservatore: 1,80 m
- h oggetto: 2,50 m
- r max: 5000 m
- coefficiente di rifrazione: 0,142860 (standard)

**LEGENDA**

- area di progetto impianto
- VP
- territorio teoricamente visibile da VP
- traccia sezione

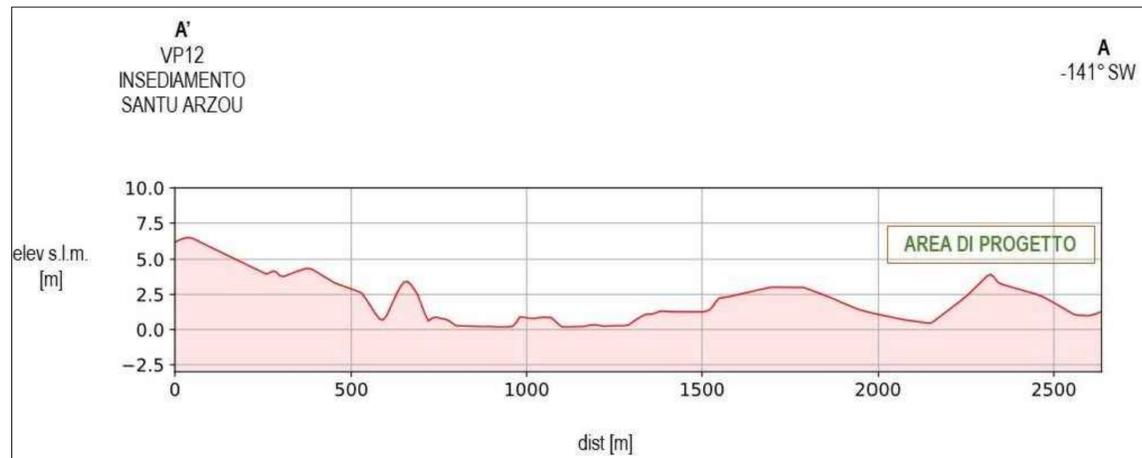

profilo topografico da VP a area di progetto impianto



punto di presa fotografica



immagine di Google Street View

**COMUNE DI SANTA GIUSTA**

PROVINCIA DI ORISTANO REGIONE SARDEGNA

**REALIZZAZIONE IN AREA INDUSTRIALE  
 DI UN IMPIANTO FOTOVOLTAICO CONNESSO  
 ALLA RETE DI TRASMISSIONE NAZIONALE (RTN)  
 DI POTENZA DI PICCO PARI A 27.071,07 kW**

Denominazione Impianto: **IMPIANTO FOTOVOLTAICO SANTA GIUSTA 1**

Ubicazione: **Comune di SANTA GIUSTA (OR)  
 Località "Cirras"**

**ELABORATO 030211\_SIA**

**STUDIO DI INTERVISIBILITA' TEORICA  
 CARTA DELLE INTERVISIBILITA'  
 ANALISI VP12**

Cod. Doc.: SAG20\_030211\_SIA\_D

**COMET ENERGY POW//R**

Project - Commissioning - Consulting  
 Municipal Bucaresti Sector 1  
 Str. HRISTOVALIU Nr. 2-4, Parter, Camera 1, Bl. 2, Ap. 86  
 RO41889165

Scala: --  
 Data: 15/02/2022

PROGETTO  
 PRELIMINARE  DEFINITIVO  ESECUTIVO

Il Richiedente: **CCEN SANTA GIUSTA S.r.l.**  
 Piazza Walther Von Vogelweide, 8  
 39100 Issano (BZ)  
 P.IVA 0315730214 - REA BZ-233391  
 ITALY

Tecnici:  
 Dott. Ing. Luca Ferracuti Pompa  
 Iscritto al n.A344 dell'Albo degli Ingegneri  
 della Provincia di Fermo

| Revisione | Data       | Descrizione         | Redatto | Approvato | Autorizzato |
|-----------|------------|---------------------|---------|-----------|-------------|
| 01        | 15/02/2022 | Progetto Definitivo | F.P.L.  | F.P.L.    | F.P.L.      |
| 02        |            |                     |         |           |             |
| 03        |            |                     |         |           |             |
| 04        |            |                     |         |           |             |
| 05        |            |                     |         |           |             |

Il Tecnico:  
 Dott. Ing. Luca Ferracuti Pompa

Il Richiedente:  
**CCEN SANTA GIUSTA S.R.L.**