Firmato digitalmente da
Pablo Miguel Otin Pintado
CN = Pablo Miguel Otin Pintado
C = IT
cc = DAMIANO BELFIORE
O = Ordine degli Architetti di Taranto
C = IT

SEZIONI EST-OVEST

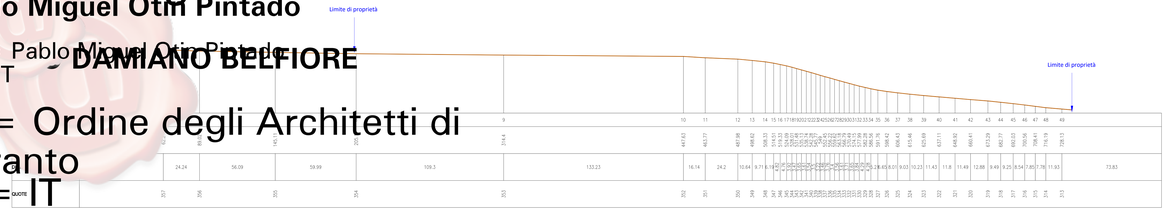

F-F'

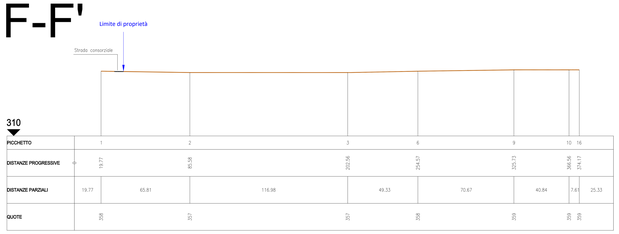

E-E

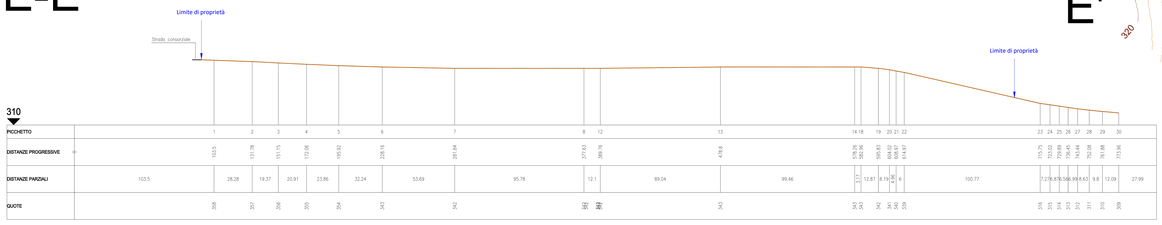

C-C'

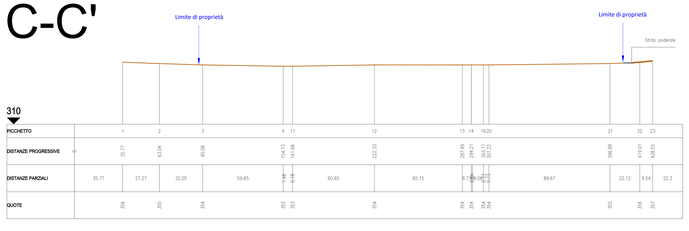

SEZIONI NORD-SUD

B-B'

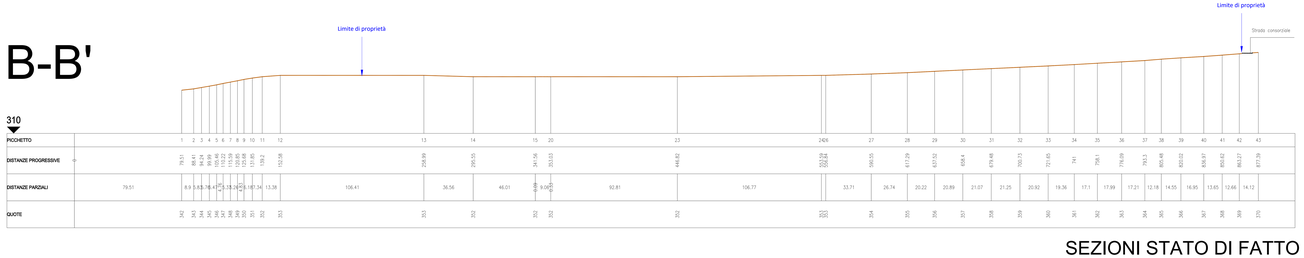

SEZIONI STATO DI FATTO

Scala 1:1.000

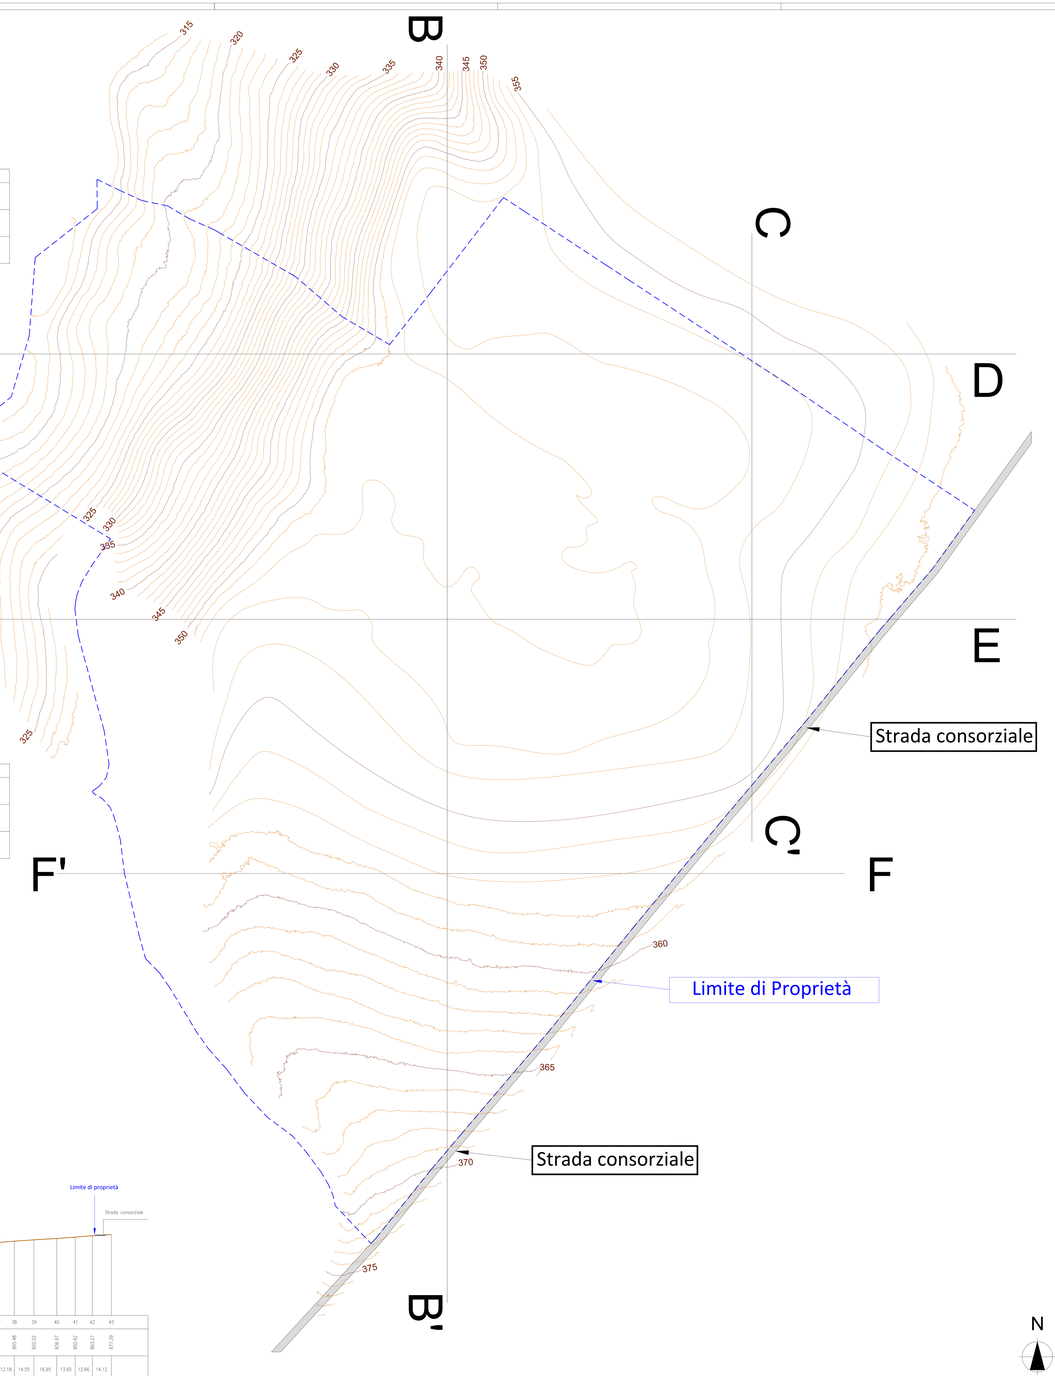

RILIEVO STATO DI FATTO

Scala 1:1.000

REGIONE BASILICATA

COMUNE DI MONTEMILONE
PROVINCIA DI POTENZA

PROGETTO DEFINITIVO
IMPIANTO AGRIVOLTAICO AD INSEGUIMENTO SOLARE DA 19,9584 MWp DA REALIZZARSI IN LOCALITA' SPINAMARA SOTTANA NEL COMUNE DI MONTEMILONE

TAVOLA:	A.12.a.14
SCALA:	1:1.000
DATA:	novembre 2021

Stato di fatto - Profili longitudinali e trasversali altimetrici

Committente:	MARMARIA SOLARE 8 - S.R.L.
Progettista impianti elettrici:	Ing. Paolo Acquasanta
Collaboratori:	Ing. Eustachio Santoro Studio Tecnico Lavini Srls
Opere edili e consulenza Ambientale:	Ing. Paolo Acquasanta Arch. Cosimo Damiano Belfiore Geom. Rocco Donato Lorusso
Archeologo:	Dott. Antonio Bruscella
Geologo:	Dott. Maurizio Giacomino
Agronomo:	Dott. Gino Panzardi