DCS01

KEY-PLAN

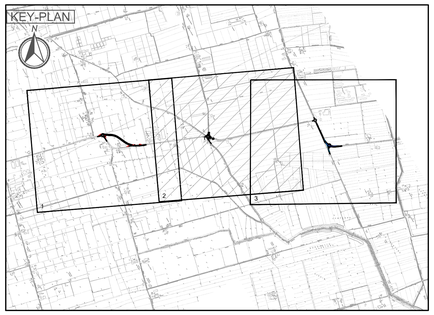

LEGENDA

SIMBOLO	DESCRIZIONE
	IMPLUVIO
	DISPLUVIO
	FOSSO DI GUARDIA
	VERSO DI DEFLUSSO SUPERFICIALE
	CANALETTA AD EMBRICE

NOTE

embrice	lunghezza	embrice	lunghezza
1	1.8 m	12	1.7 m
2	1.8 m	13	1.8 m
3	2.7 m	14	1.7 m
4	2.3 m		
5	2.0 m		
6	2.1 m		
7	1.8 m		
8	1.9 m		
9	2.0 m		
10	2.4 m		
11	2.0 m		

CARATTERISTICHE DEI MATERIALI

ELABORATI DI RIFERIMENTO

PD_0_D01_DWP00_0_WW_PC_01 PARTICOLARI COSTRUTTIVI

IL CONCEDENTE

Regione Emilia-Romagna

IL CONCESSIONARIO

ARC AUTOSTRADA REGIONALE CISPADANA

AUTOSTRADA REGIONALE CISPADANA

DAL CASELLO DI REGGIOLO-ROLO SULLA A22 AL CASELLO DI FERRARA SUD SULLA A13

CODICE C.U.P. EB1808000060009

PROGETTO DEFINITIVO

D01 (EX 1PR) - RIQUALIFICAZIONE DELLA S.P.72 "PARMA - MEZZANI"

IDROLOGIA E IDRAULICA

IDRAULICA DI PIATTAFORMA

PLANIMETRIA DI PROGETTO DEL DRENAGGIO DI PIATTAFORMA

TAV. 2 DI 3

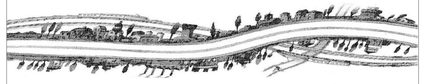

IL PROGETTISTA

Ing. Rodolfo Biondi
Albo Ing. Modena n° 1256

SITECO s.r.l.

RESPONSABILE INTEGRAZIONE PRESTAZIONE SPECIALISTICHE

Ing. Emilio Salsi
Albo Ing. Reggio Emilia n° 945

ORDINE DEGLI INGEGNERI DELLA PROVINCIA DI REGGIO EMILIA

IL CONCESSIONARIO

Autostrade Regionali Cispadane S.p.A.
IL PRESIDENTE
Giuseppe Pellacani

REV.	DATA	DESCRIZIONE	REDAZIONE	CONTROLLO	APPROVAZIONE
G					
F					
E					
D					
C					
B					
A	17.04.2012	EMISSIONE	W.GIANAROLI	R.BIONDI	E.SALSI

IDENTIFICAZIONE ELABORATO

NUM. PROGR.	TIPO	LOTTO	GRUPPO	CODICE OPERA MOD.	TRATTO OPERA	AMBITO	TIPO ELABORATO	PROGRESSIVO	REV.
4 7 4 5	P D	0	D 0 1	D W P 0 0	0	W W	P P	0 2	A

DATA: MAGGIO 2012

SCALA: 1 : 2000

scala di stampa 1:1

IL PRESENTE DOCUMENTO NON POTRA' ESSERE COPIATO, RIPRODOTTO O ALTRIMENTI PUBBLICATO, IN TUTTO O IN PARTE, SENZA IL CONSENSO SCRITTO DEL CONCEDENTE. OGNI UTILIZZO NON AUTORIZZATO SARA' PERSEGUITO A NORMA DI LEGGE
THIS DOCUMENT MAY NOT BE COPIED, REPRODUCED OR PUBLISHED, EITHER IN PART OR IN ITS ENTIRETY, WITHOUT THE WRITTEN PERMISSION OF ANCESCO CONCESSIONAIRE. UNAUTHORIZED USE WILL BE PROSECUTED BY LAW.