

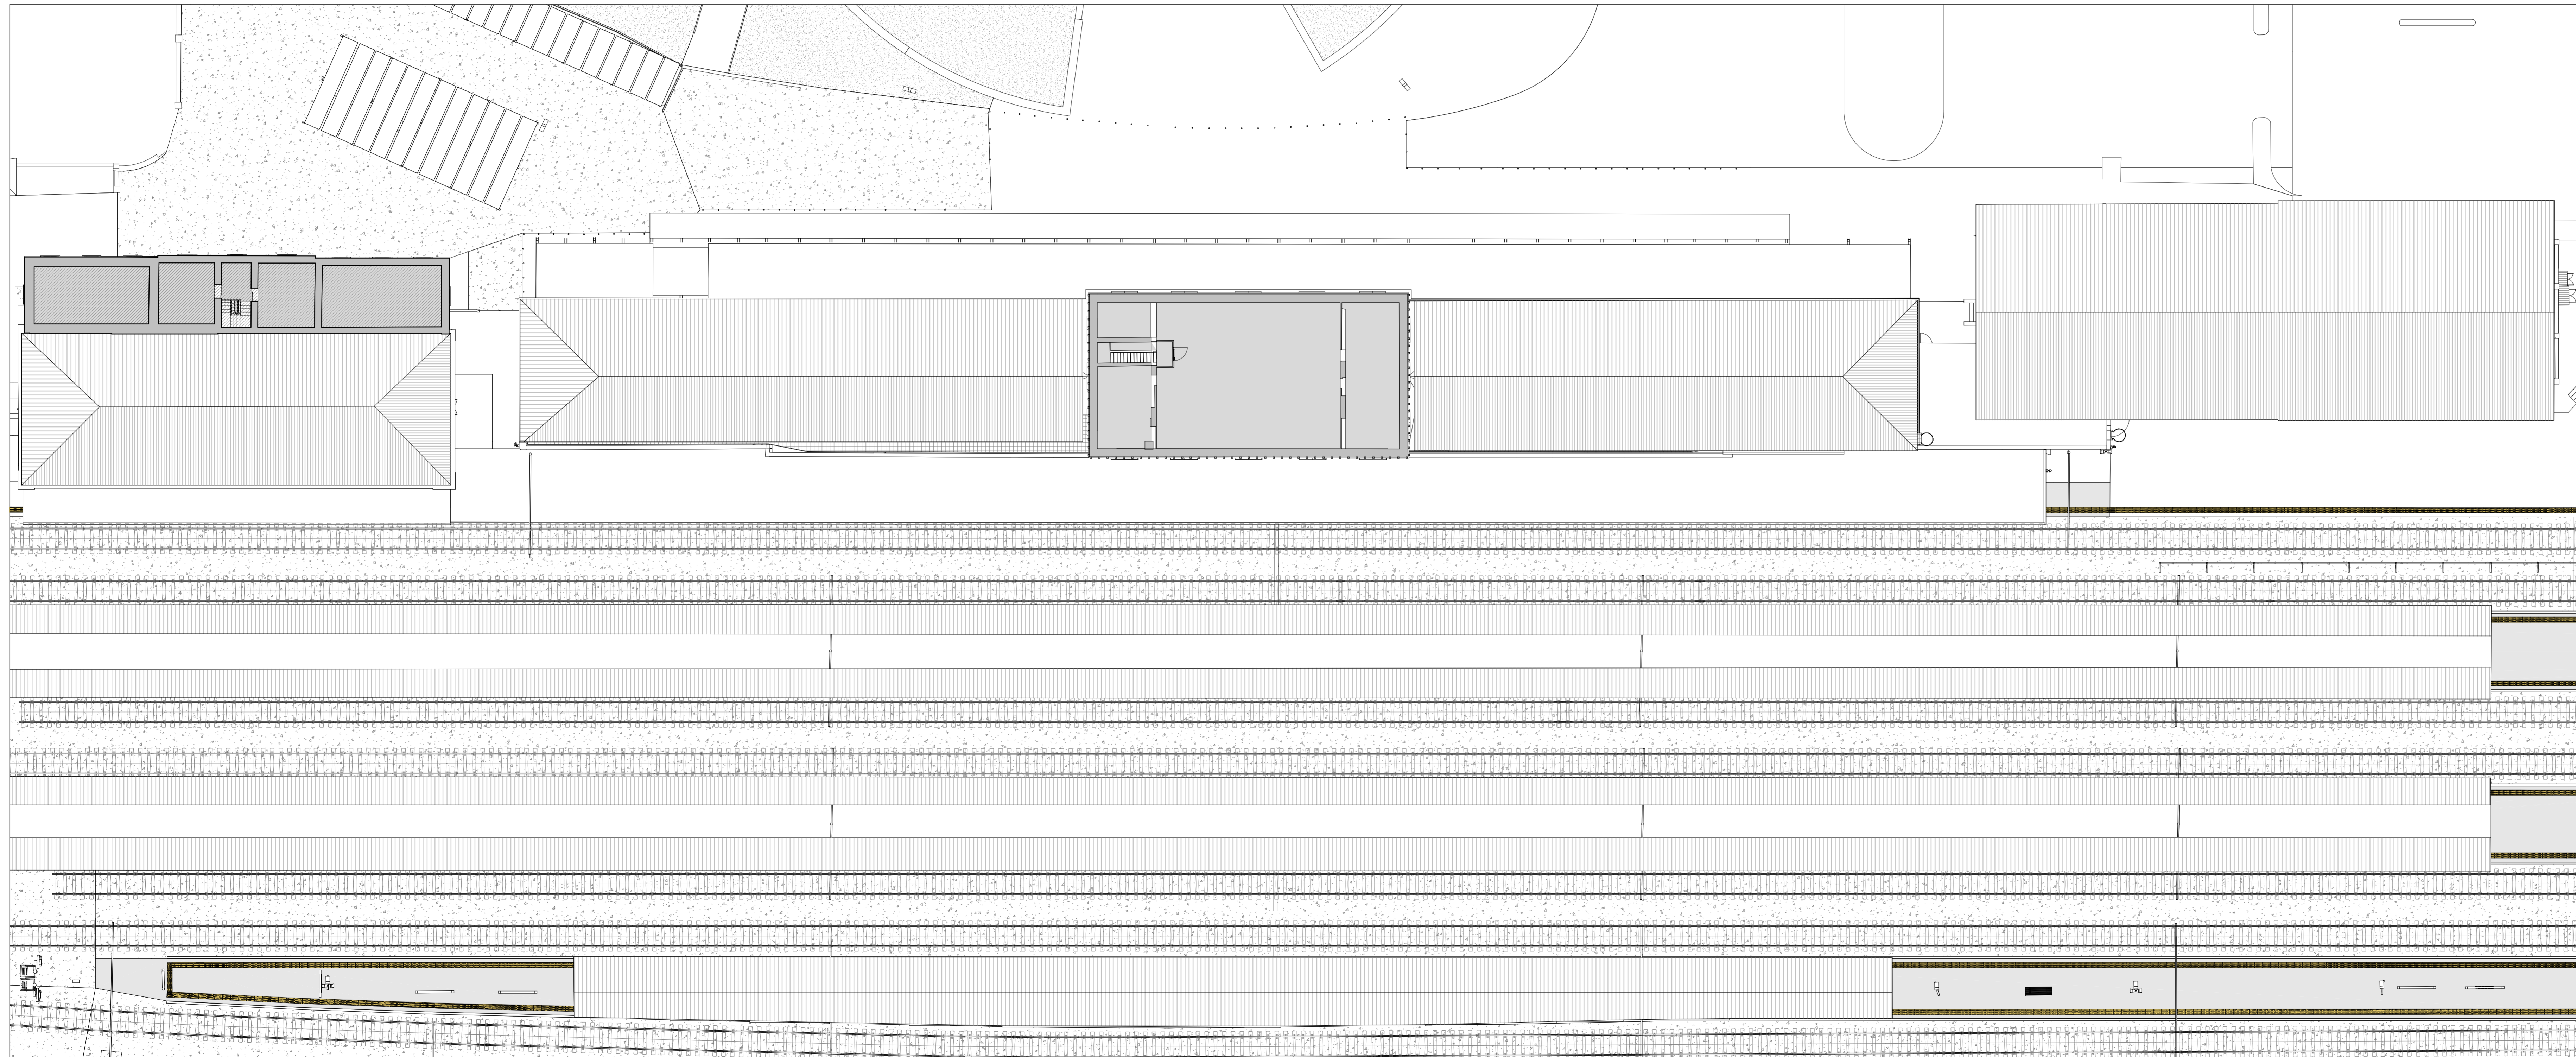


LEGENDA DELLE DESTINAZIONI D'USO	
SUPPORTO	DESTINAZIONE D'USO
DIRETTO	SPAZI COMUNI (Atrio, sottopass, connettivo di stazione, ecc) col 1463
	ASSISTENZA AI VIAGGIATORI (servizi generici, sala di attesa, ecc) col 1462
	IMPRESSE FERROVIARIE (Biglietteria, Sala VIP, ecc) col 1460
INDIRETTO	SERVIZI SECONDARI AI VIAGGIATORI (s.c.c. Commerciali) col 1458
	ALTRI SERVIZI (Profiter, ecc) col 1456
	SERVIZIO FERROVIARIO (sala sala, U.M., ecc) col 1455
	LOCALI TECNICI AL SERVIZIO DEL F.V. (Loc. Tec. Spogliati e Servizi) Lavori del personale, ecc) - col 1454
	LOCALI IN OBIUSO col 1454
PERIMETRI	Perimetri area di intervento

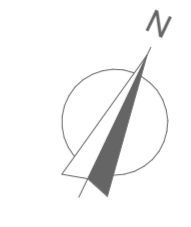

Planimetria piano sottotetto - destinazioni d'uso - stato di fatto
1 : 200

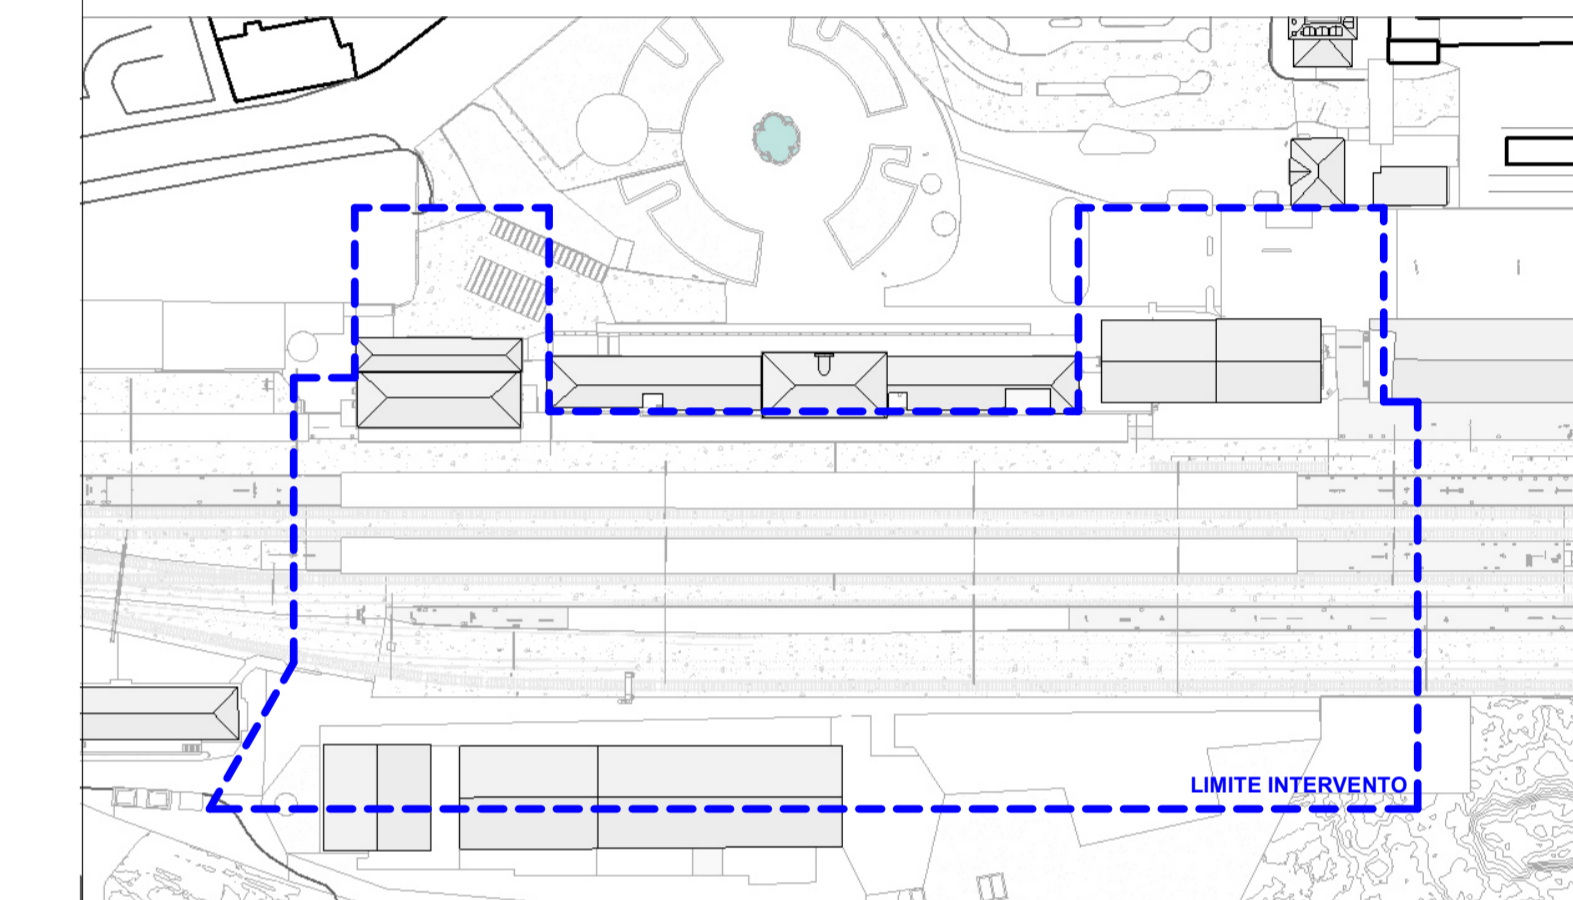

COMMITTENTE
RFI
RETE FERROVIARIA ITALIANA

DIREZIONE STAZIONI

PROGETTAZIONE
MANDATARIA
NET ENGINEERING
NET ENGINEERING S.R.L.

MANDANTE (in presenza)
Alpina
ALPINA S.P.A.

Vdp
VdP S.R.L.

STUDIO CATALANO srl
Studio Catalano S.R.L.

SOGGETTO TECNICO

DIREZIONE STAZIONI - INGEGNERIA E INVESTIMENTI

PROGETTO DI FATTIBILITA' TECNICO ECONOMICA
STAZIONE DI BERGAMO

Riqualificazione e rifunzionalizzazione
del complesso di stazione

INQUADRAMENTO GENERALE

Planimetria piano sottotetto
Destinazioni d'uso - stato di fatto

SCALA 1:200

PROGETTO	ANNO	SOTTOPROG.	LIVELLO	O. PRIN. DISCIPL.	TIPO ELB.	F. FUNZ.	PROGRESSIV.	REV.
326222		S01	PF	BG00	PL	S9	E02	A

Rev.	Descrizione	Redatto	Data	Verificato	Data	Approvato	Data	Autorizzato	Data
A	Emissione finale	A. Forlin	12/09/22	M. Franchin	12/09/22	D. Tommasi	12/09/22	S. Borelli	12/09/22

POSIZIONE ARCHIVIO

LINEA	SEDE TECNICA	NOME DOC.	NUMERAZIONE
L627	LO0632		