



PIANTA PROSPETTI
CABINA DI CAMPO
Scala 1:50

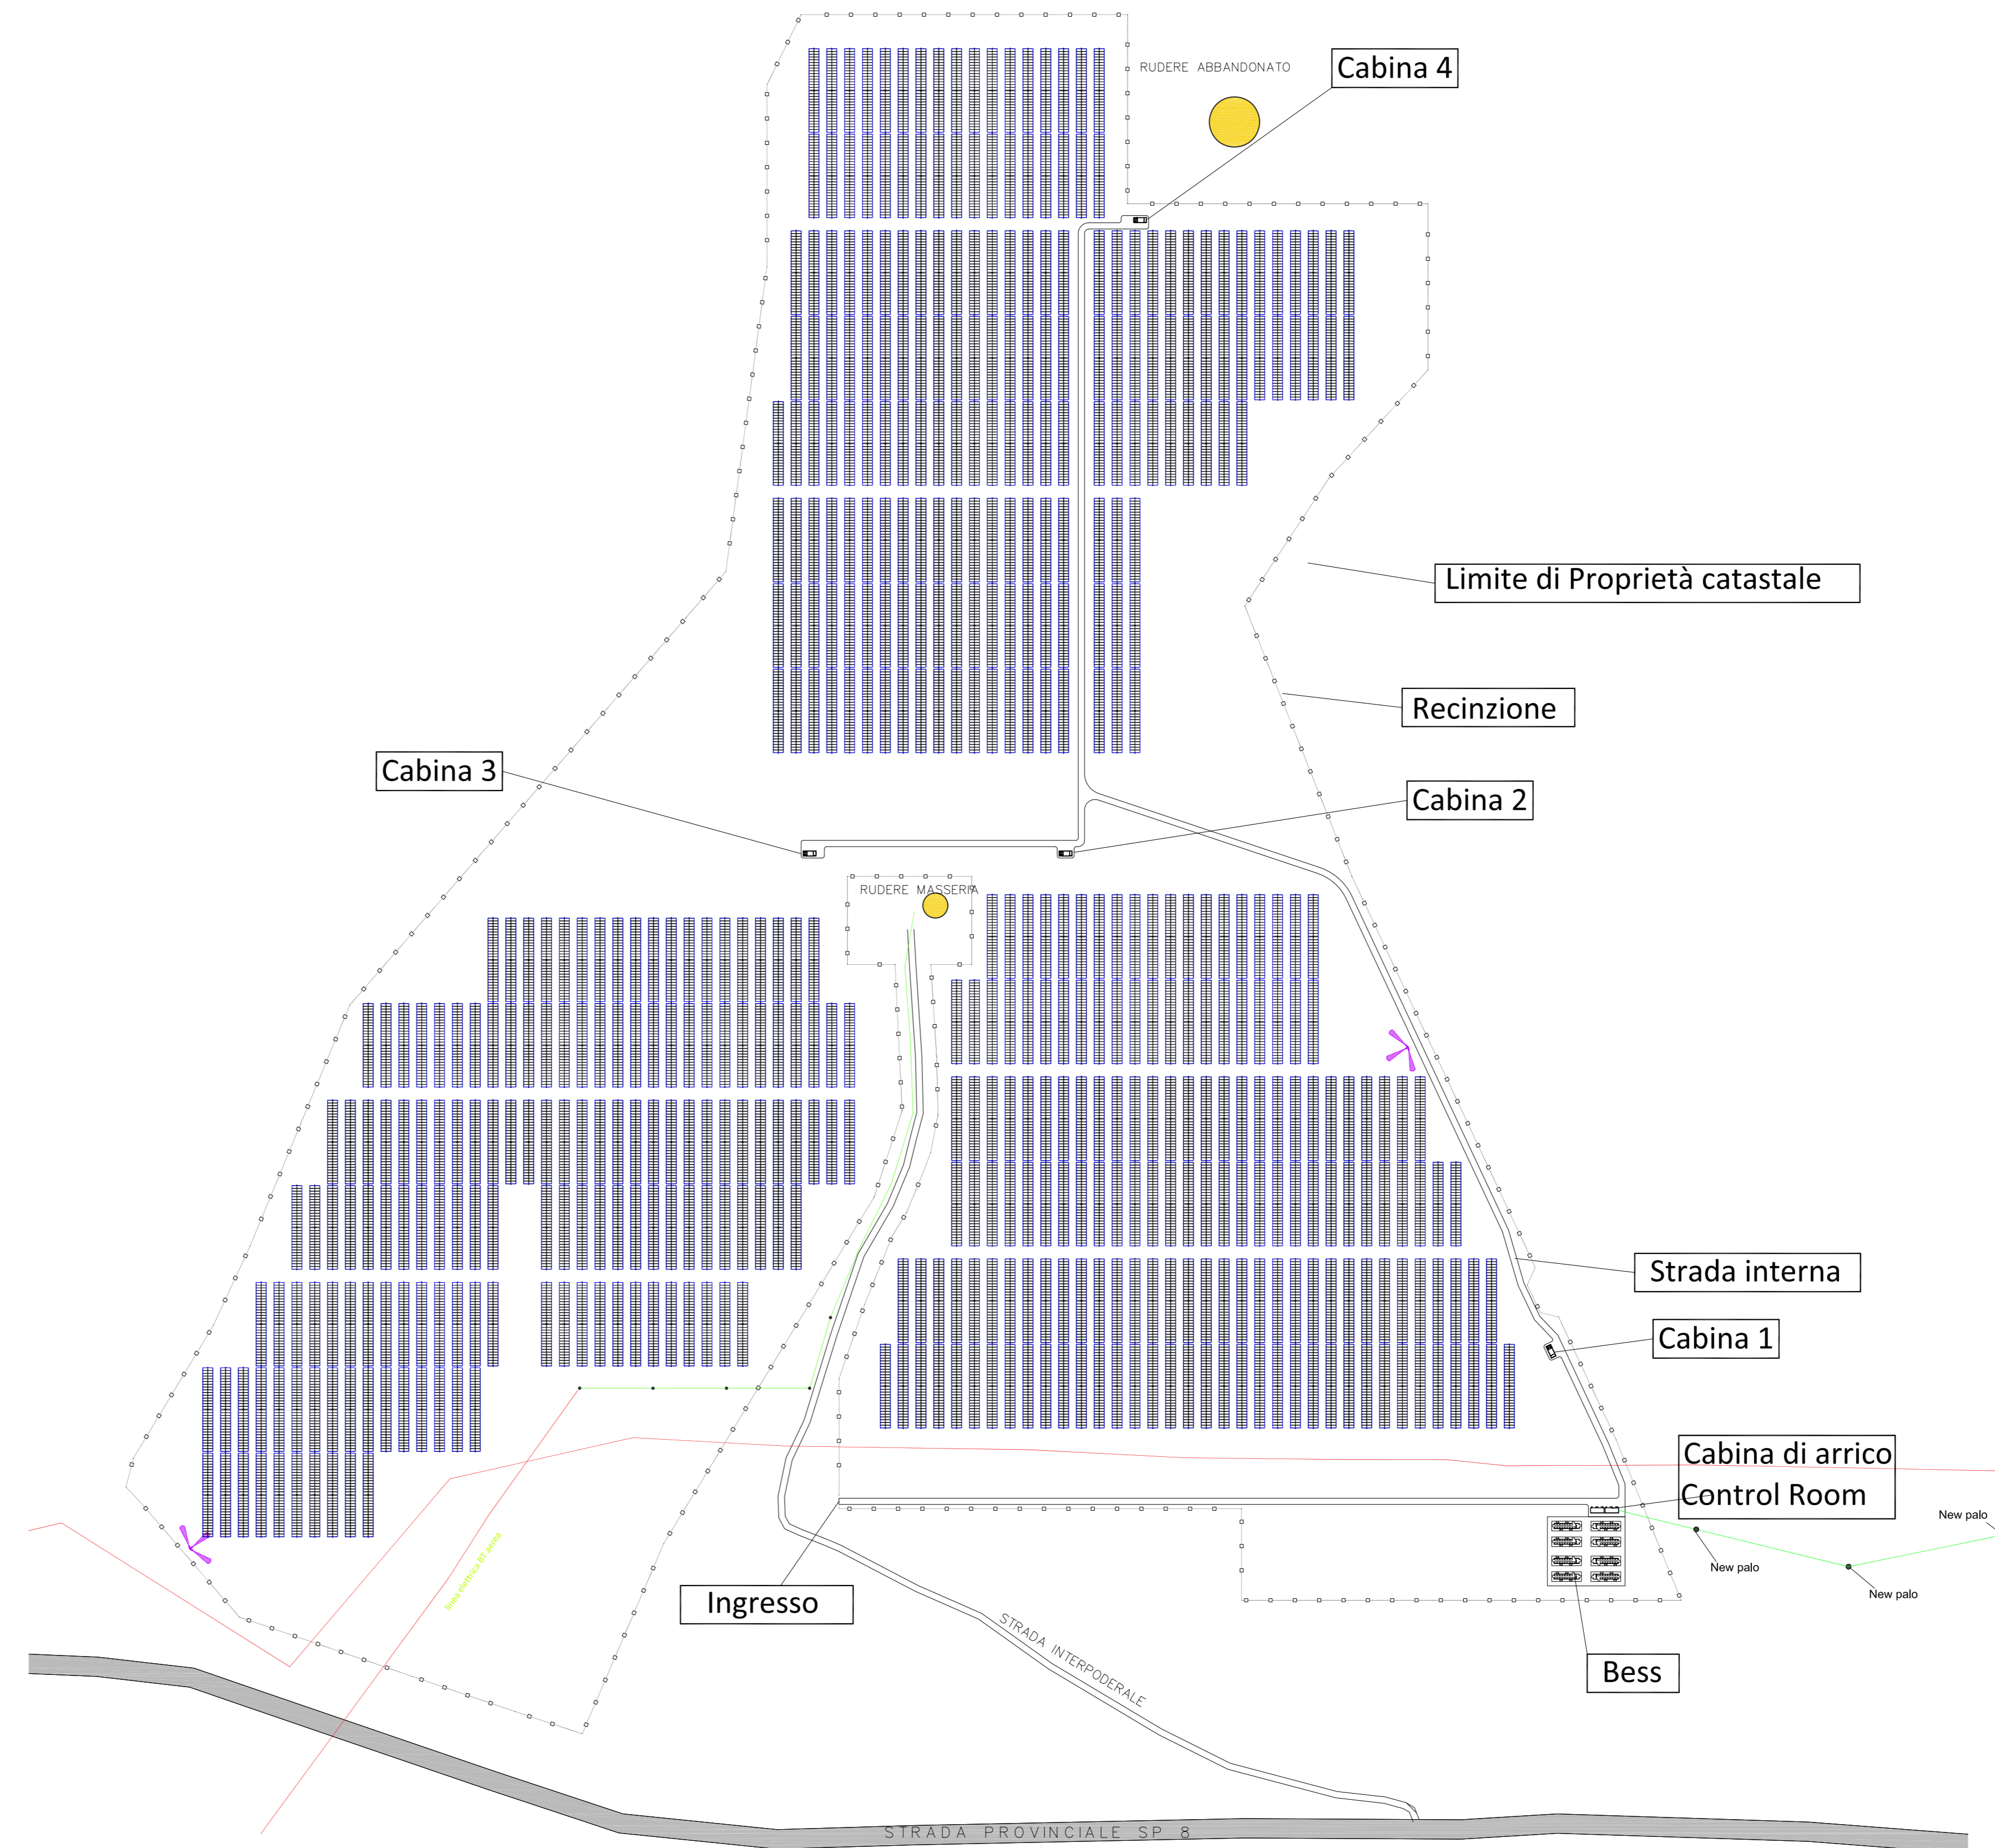

PLANIMETRIA IMPIANTO
Scala 1:2.000

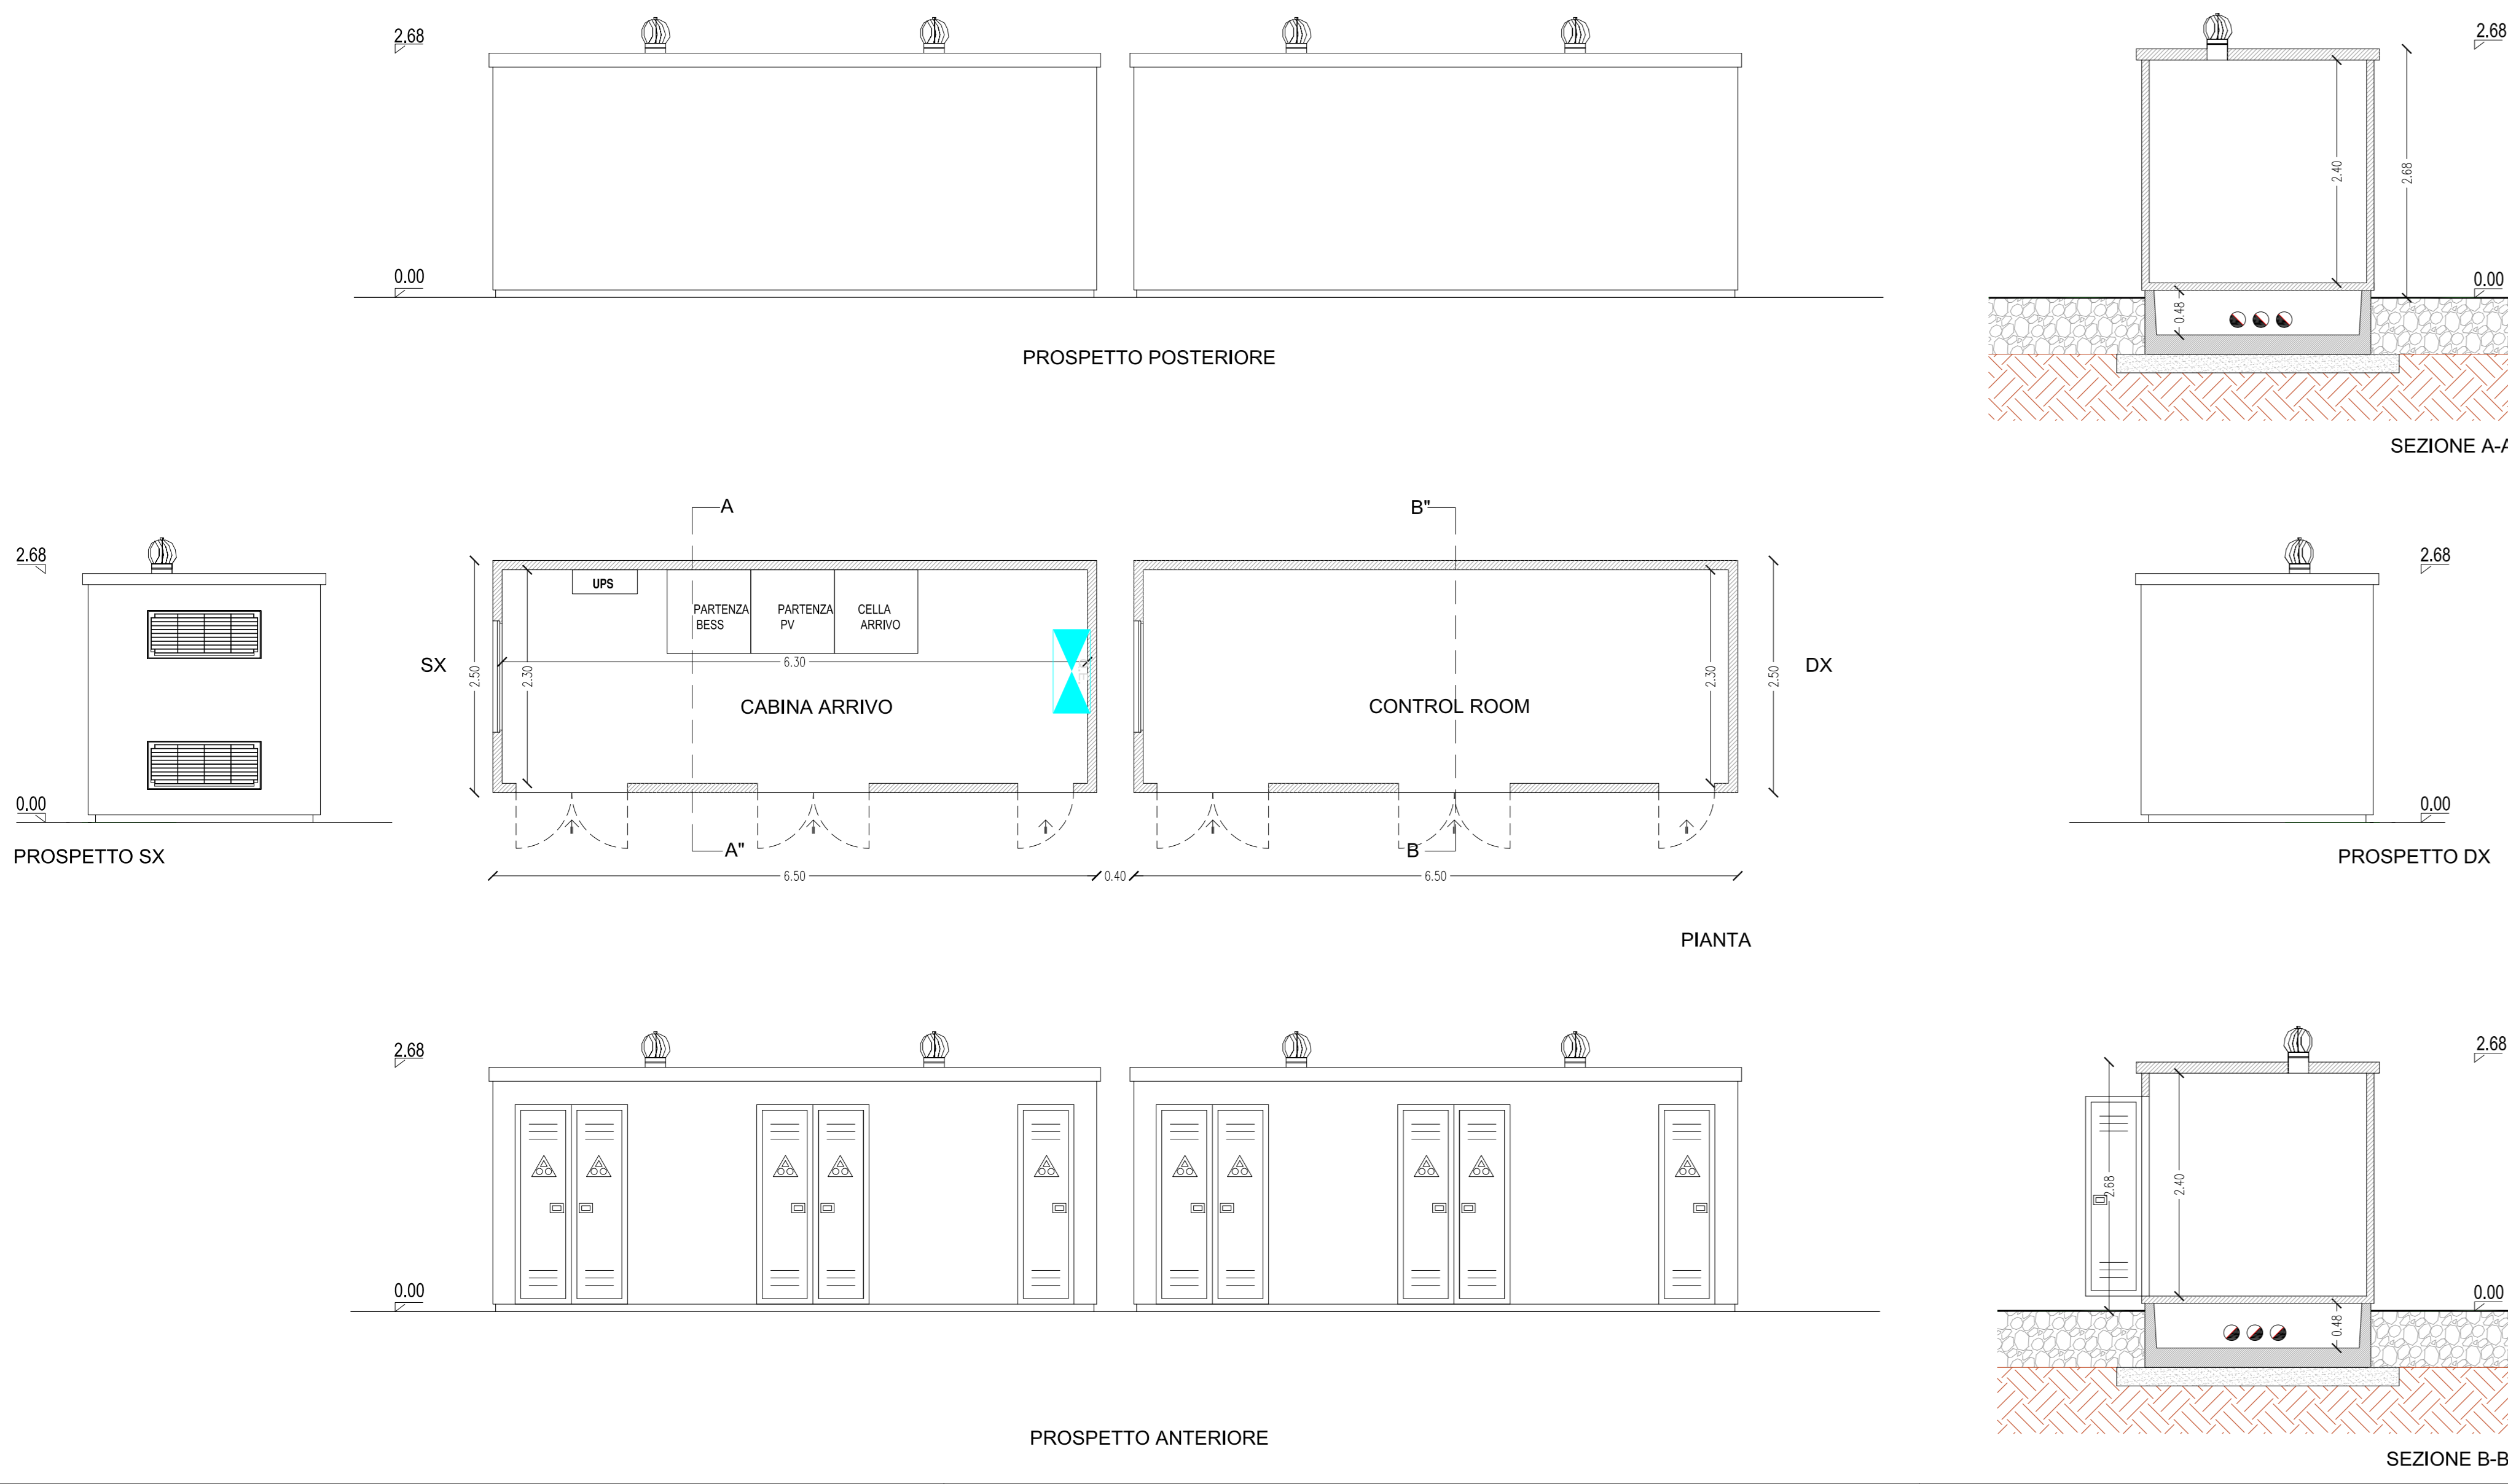

PIANTA PROSPETTI E SEZIONE
CABINA ARRIVO - CONTROL ROOM
Scala 1:50

REGIONE BASILICATA

COMUNE DI GROTTOLE
PROVINCIA DI MATERA

PROGETTO DEFINITIVO
IMPIANTO AGRIVOLTAICO AD INSEGUIMENTO SOLARE DA 19,9584 MWp
DA REALIZZARSI IN LOCALITA' "BOLETTIERI" NEL COMUNE DI GROTTOLE

TAVOLA: A.12.b.10.b	Disegni architettonici
SCALA: 1:50 / 2000	CABINA ARRIVO 36kVp - CONTROL ROOM
DATA: novembre 2021	CABINA DI CAMPO
	Prospetti - Pianta - Sezioni

Committente:	MARMARIA SOLARE 15 - S.R.L.	Power tertis
Progettista impianti elettrici:	Ing. Paolo Acquasanta	Soltec
Collaboratori:	Ing. Eustachio Santarsia Studio Tecnico Lantini Srls	
Opere edili e consulenza Ambientale:	Ing. Paolo Acquasanta Arch. Cosimo Damiano Belfiore Geom. Rocco Donato Lorusso	
Archeologo:	Dott. Antonio Bruscella	
Geologo:	Dott. Maurizio Giacomino	
Agronomo:	Dott. Gino Panzardi	