Firmato digitalmente da

Pablo Miguel Otin Pintado

C = IT

SEZIONI OVEST - EST Scala 1:2.000

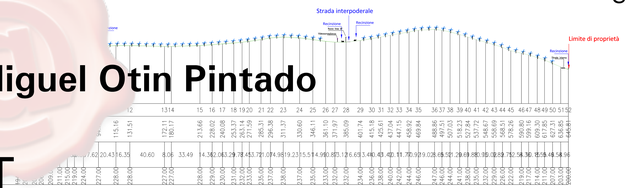

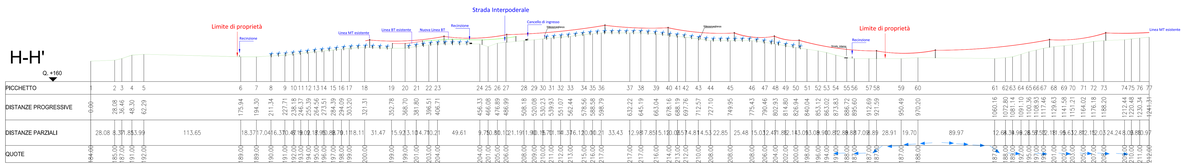

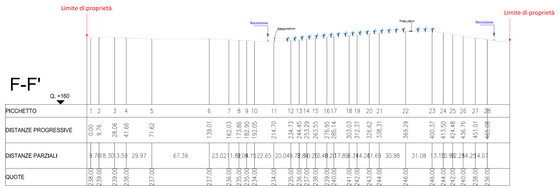

SEZIONI NORD-SUD Scala 1:2.000

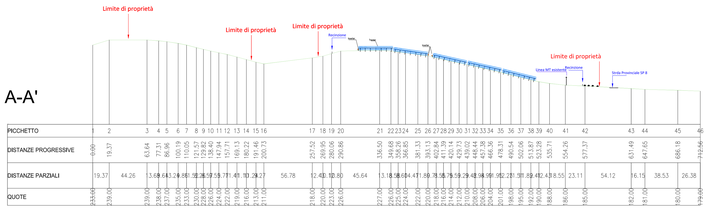

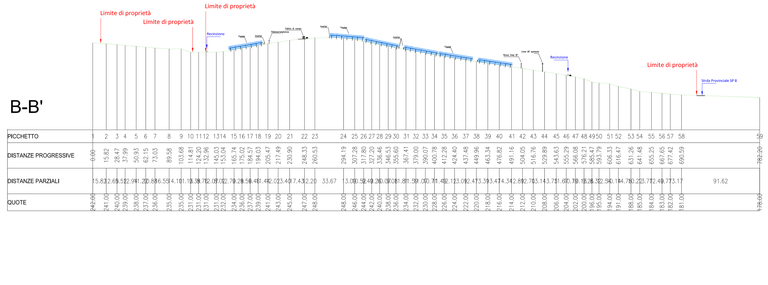

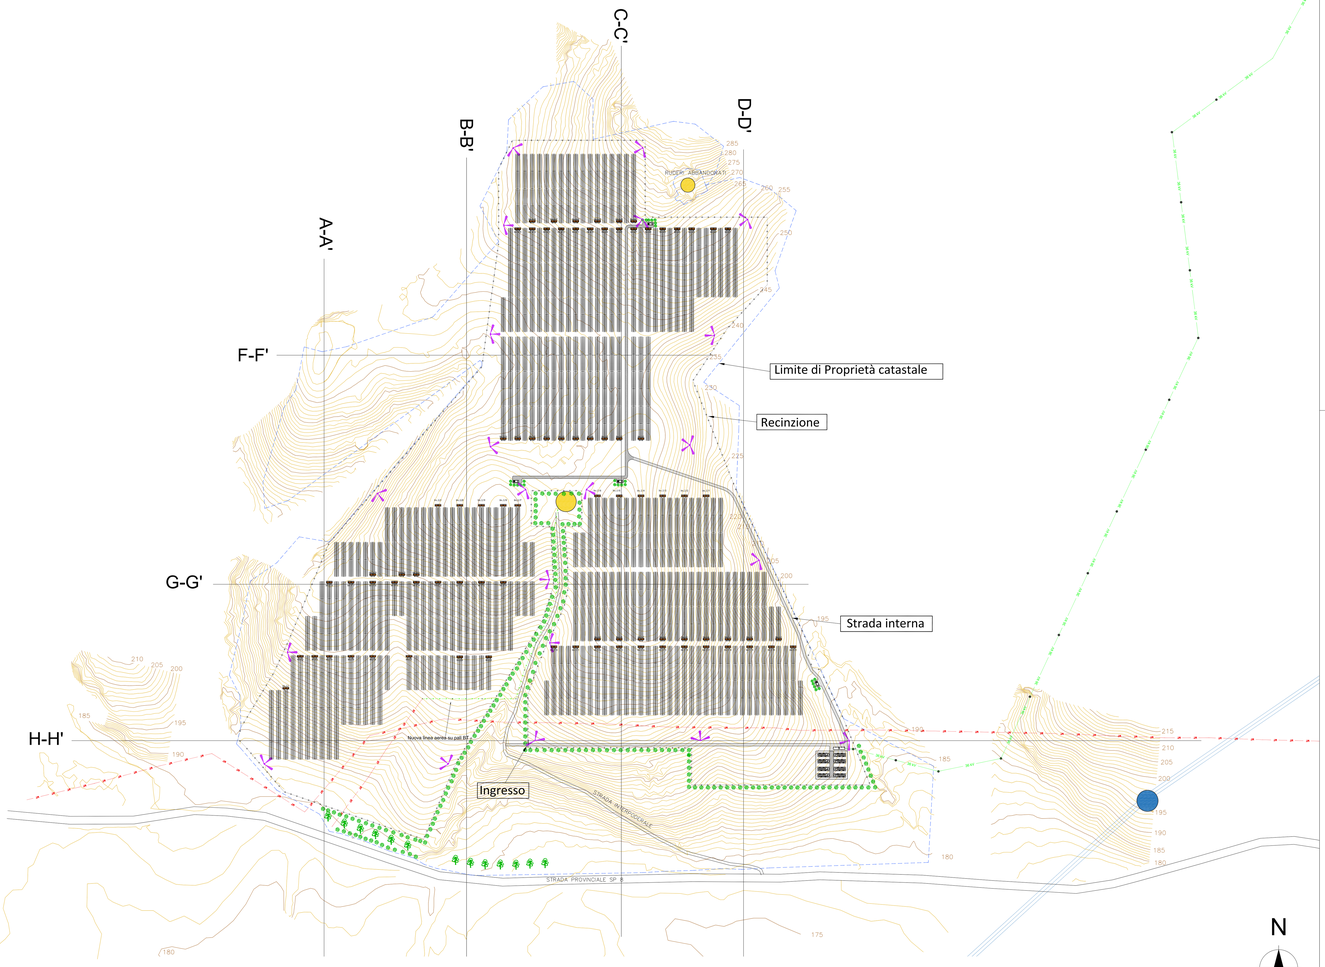

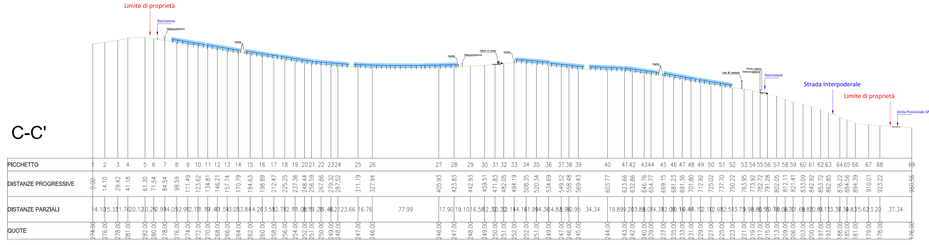

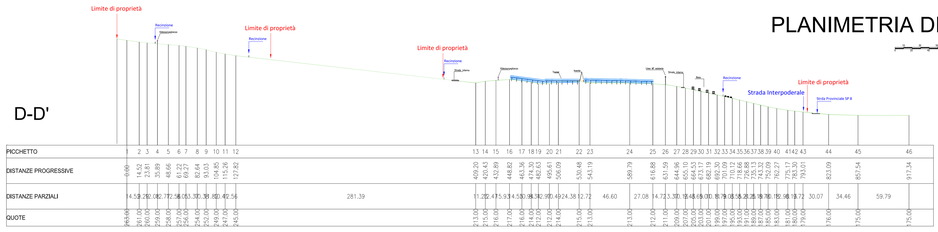

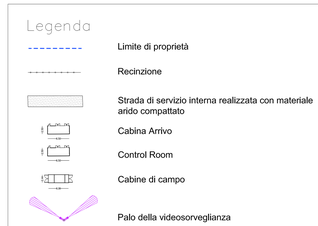

PLANIMETRIA DI PROGETTO

Scala 1:2.000

N

REGIONE BASILICATA

COMUNE DI GROTTOLE

PROVINCIA DI MATERA

PROGETTO DEFINITIVO

IMPIANTO AGRIVOLTAICO AD INSEGUIMENTO SOLARE DA 19,9584 MWp DA REALIZZARSI IN LOCALITA' "BOLETTIERI" NEL COMUNE DI GROTTOLE

TAVOLA:	A.12.b.4	Sezioni trasversali correnti
SCALA:	1:2.000	
DATA:	novembre 2021	

Committente:	MARMARIA SOLARE 15 - S.R.L.
Progettista impianti elettrici:	Ing. Paolo Acquasanta
Collaboratori:	Ing. Eustachio Santarsia Studio Tecnico Lanni Srls
Opere edili e consulenza Ambientale:	Ing. Paolo Acquasanta Arch. Cosimo Damiano Belfiore Geom. Rocco Donato Lorusso
Archeologo:	Dott. Antonio Bruscella
Geologo:	Dott. Maurizio Giacomino
Agronomo:	Dott. Gino Panzardi