

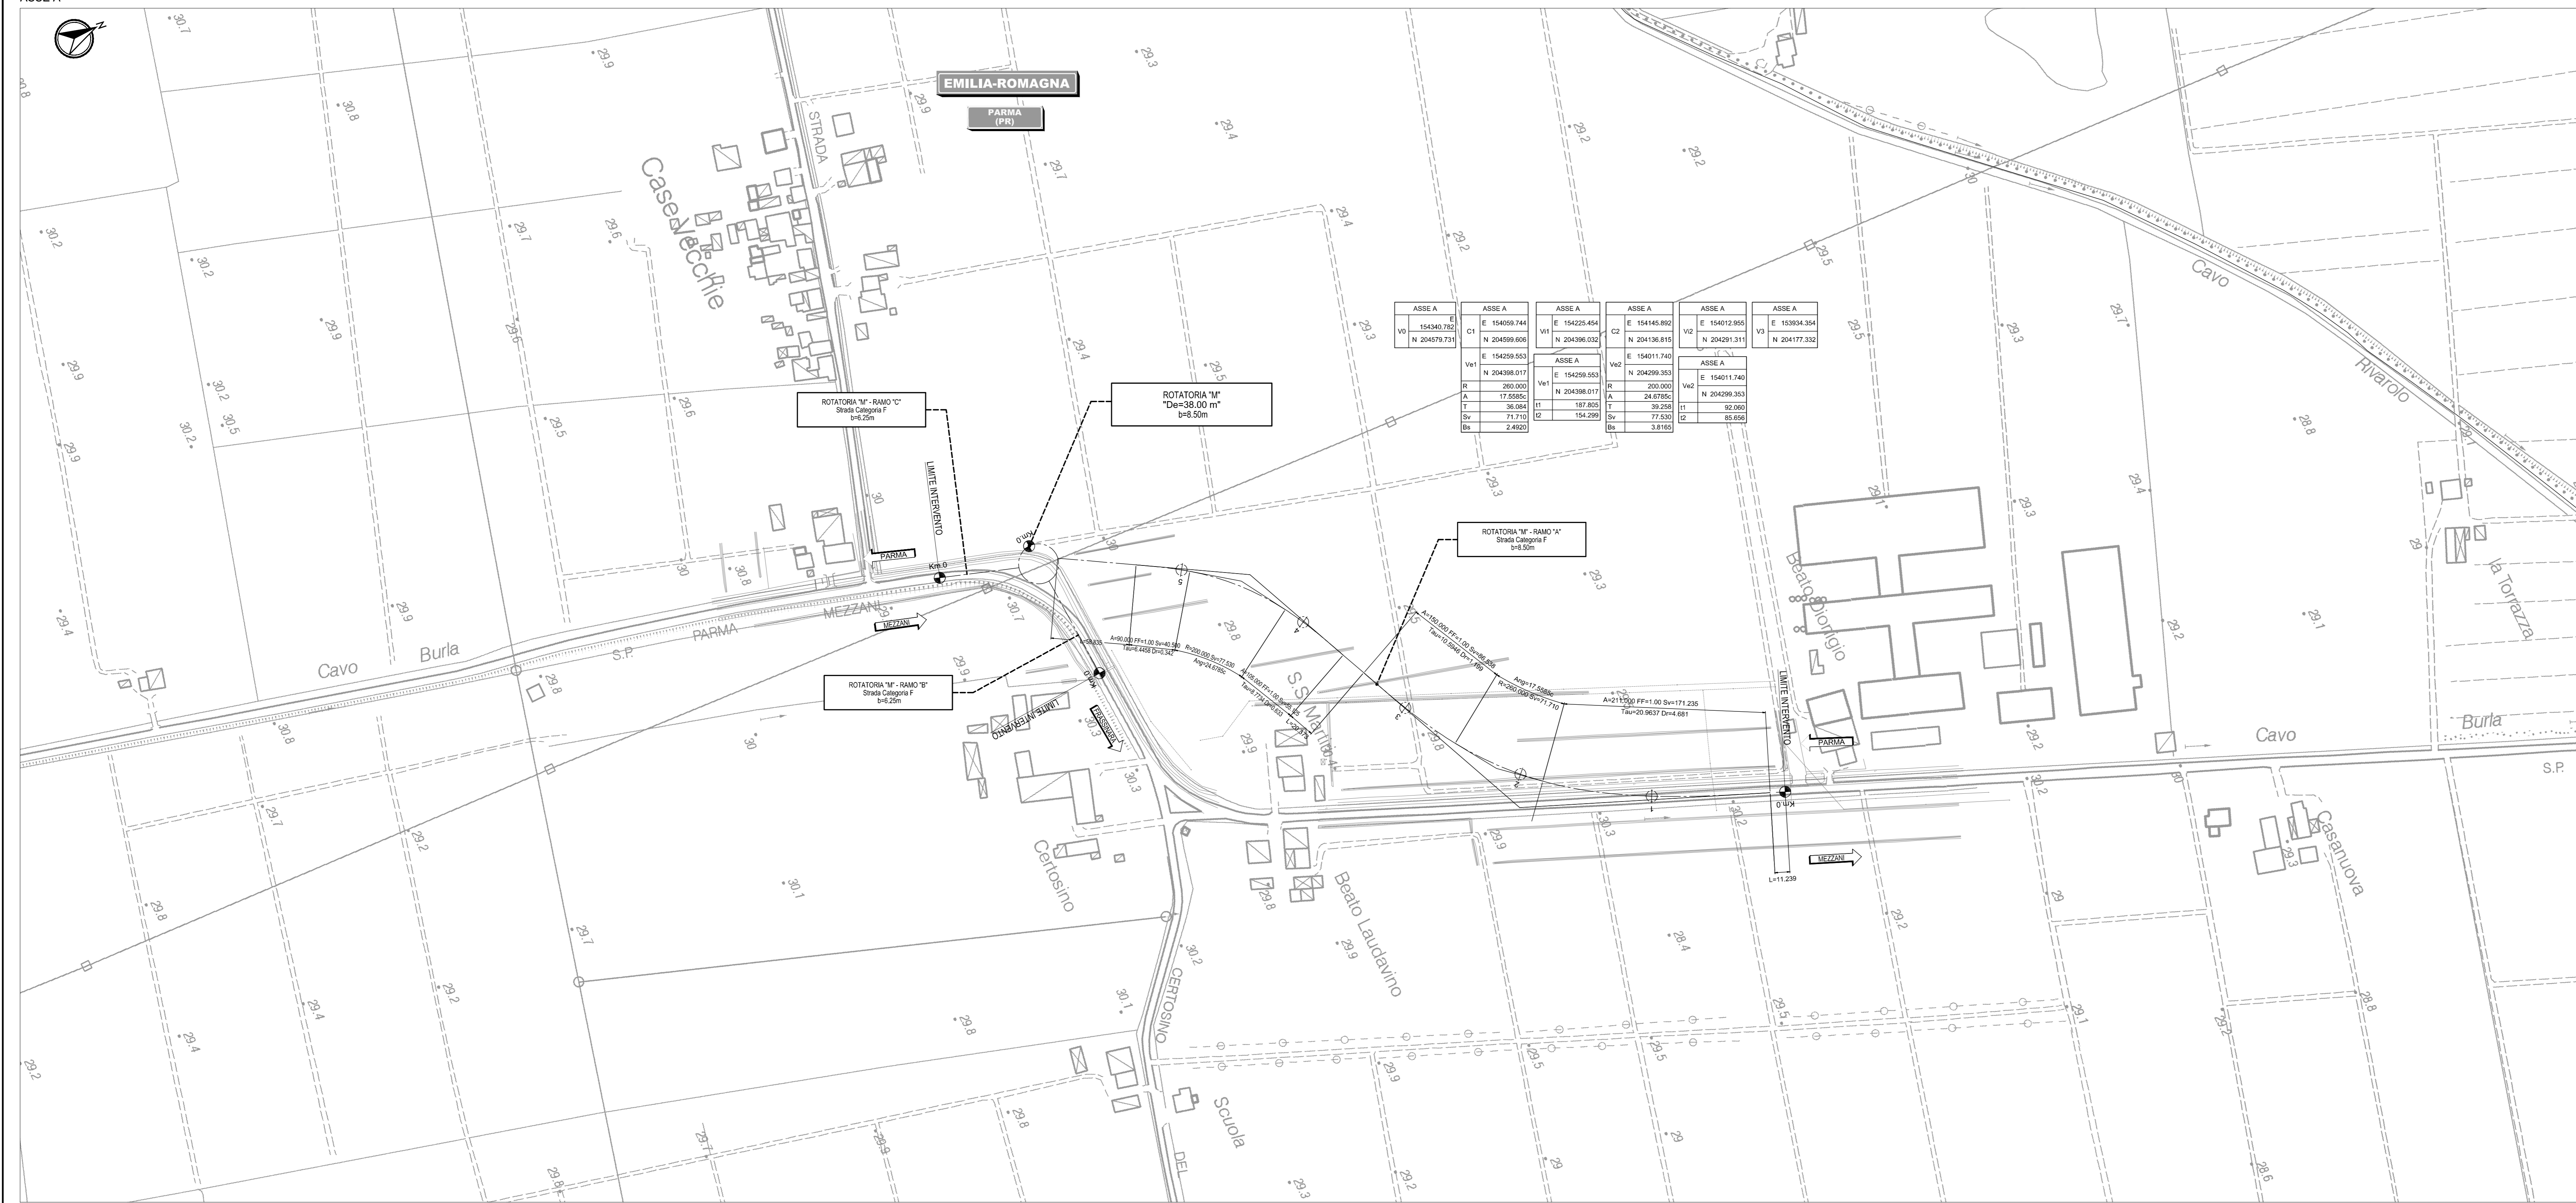


**NOTE**  
 ELABORATO PRODOTTO IN COORDINATE GAUSS-BOAGA.  
 DATI DI TRACCIAMENTO RIPORTATI IN COORDINATE RETTILINEE.

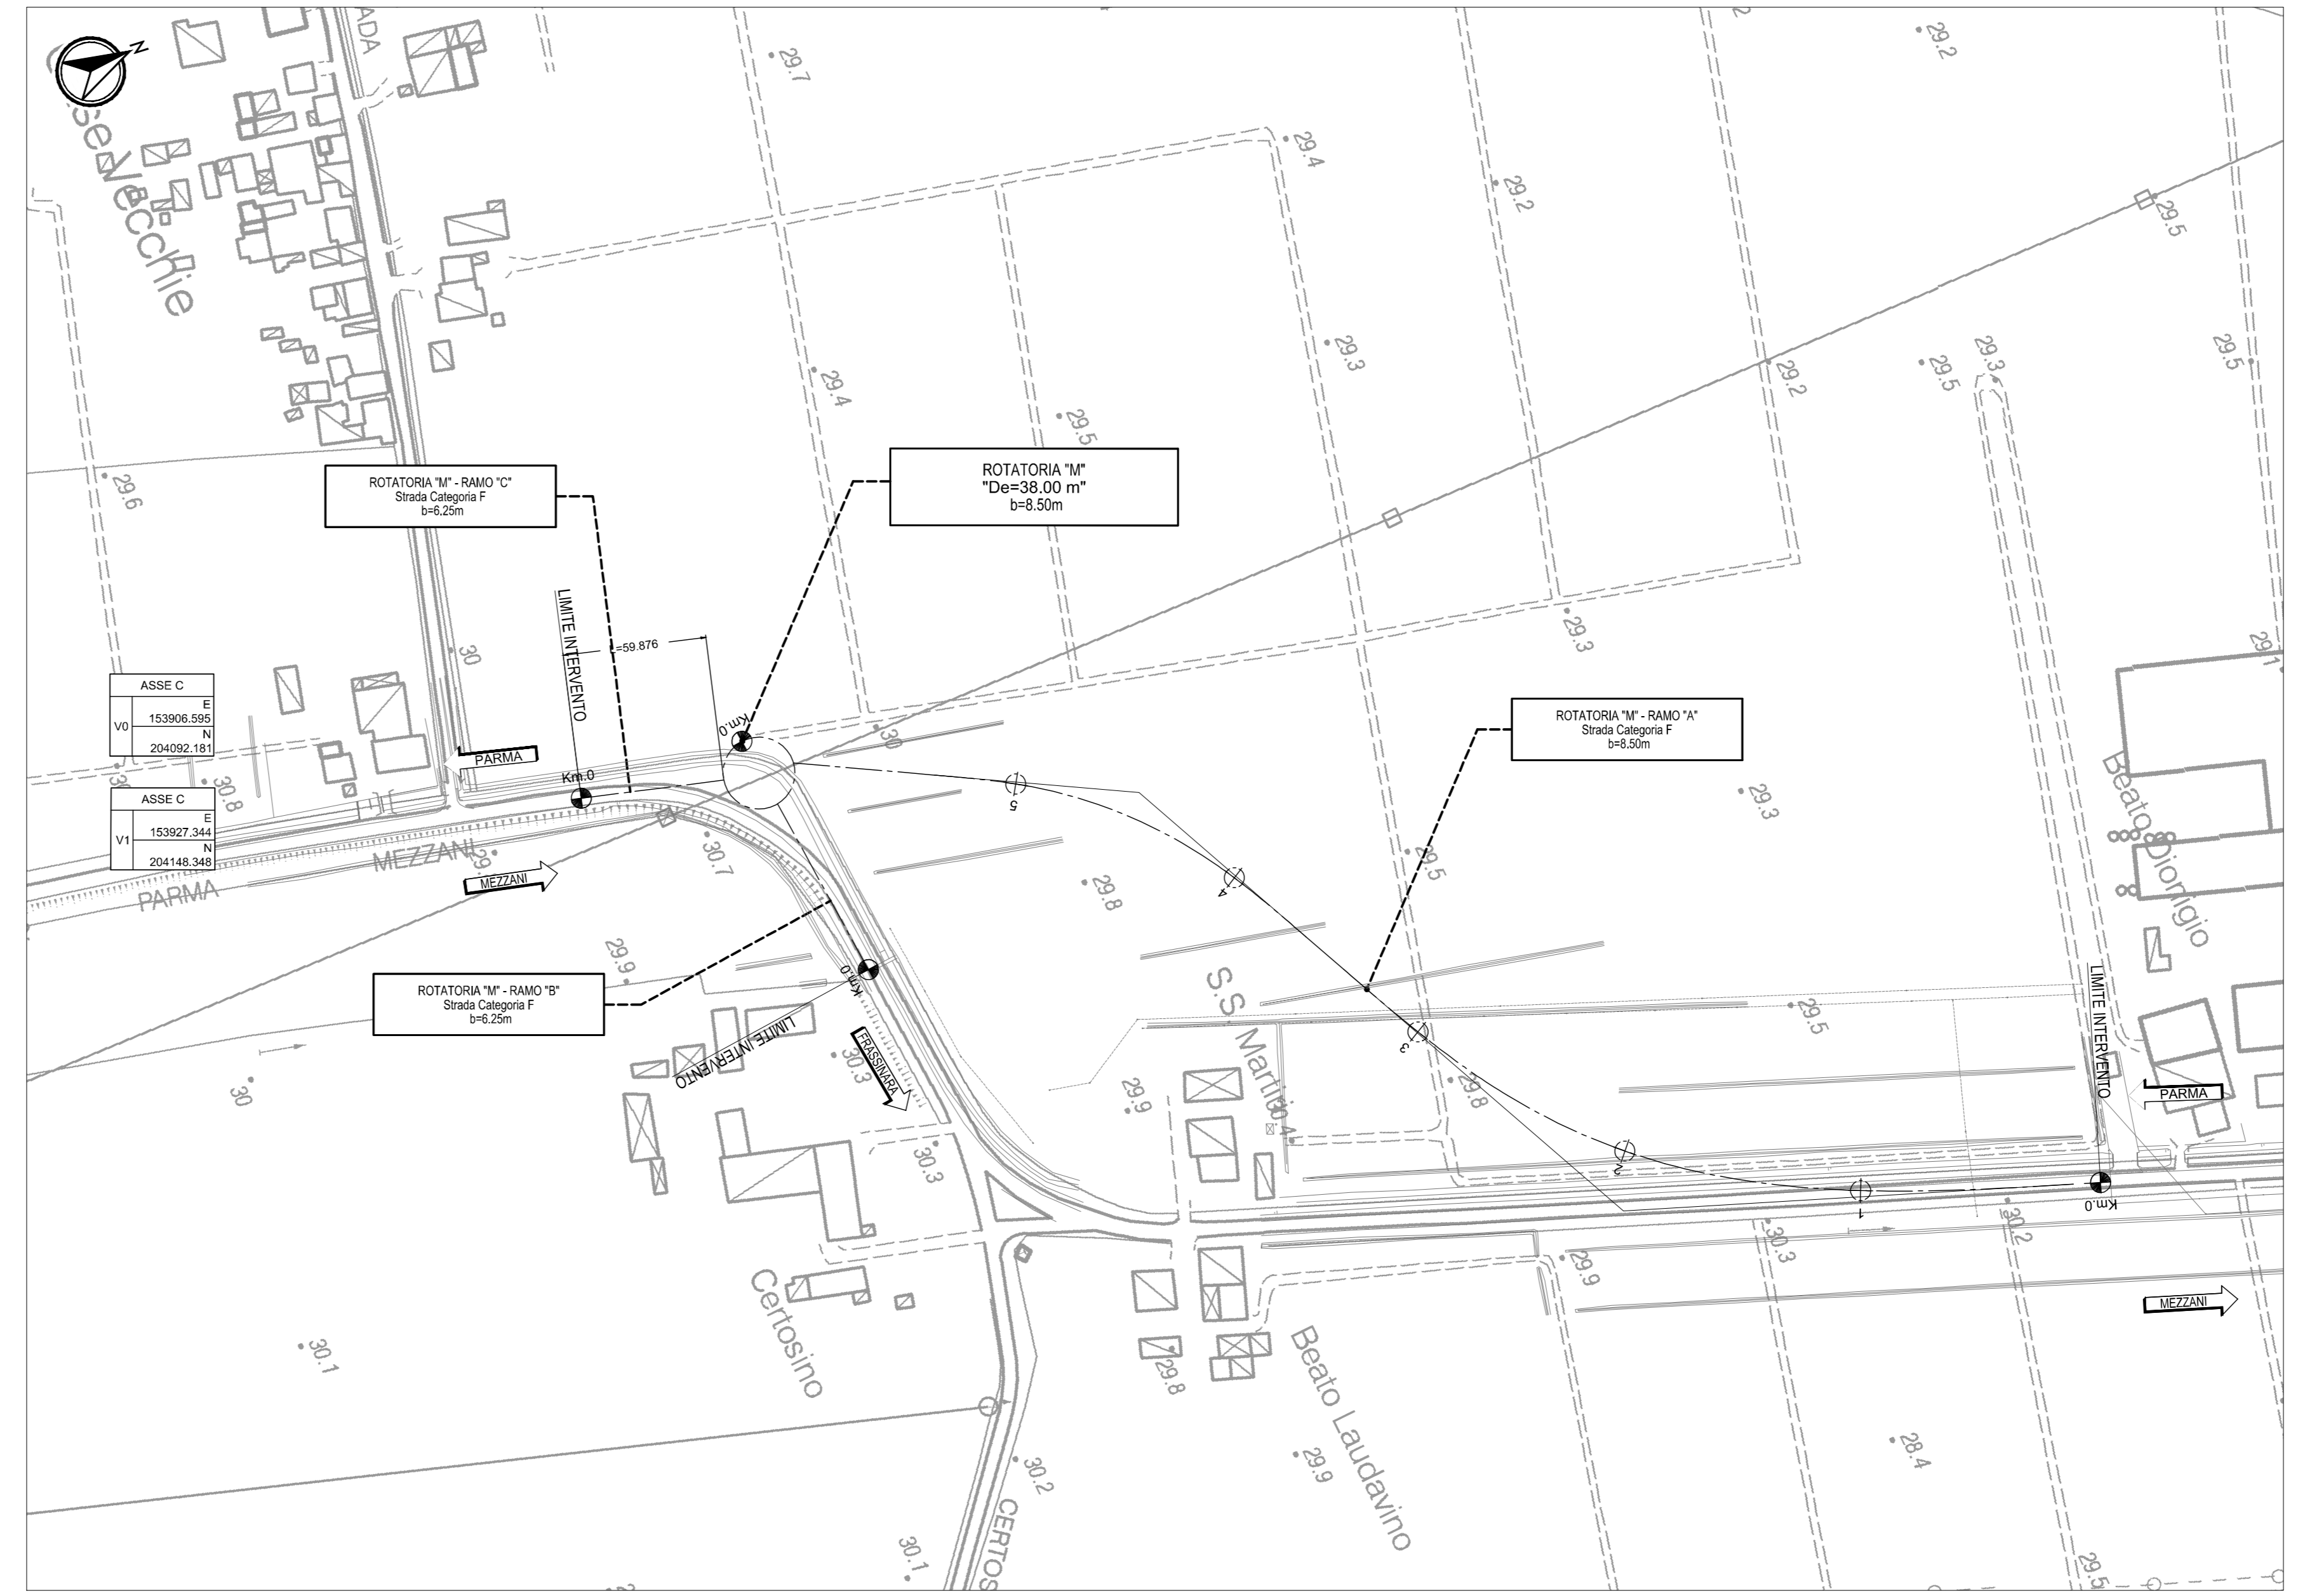

| ASSE A                          | ASSE A                          | ASSE A                          | ASSE A                          | ASSE A                          | ASSE A                          |
|---------------------------------|---------------------------------|---------------------------------|---------------------------------|---------------------------------|---------------------------------|

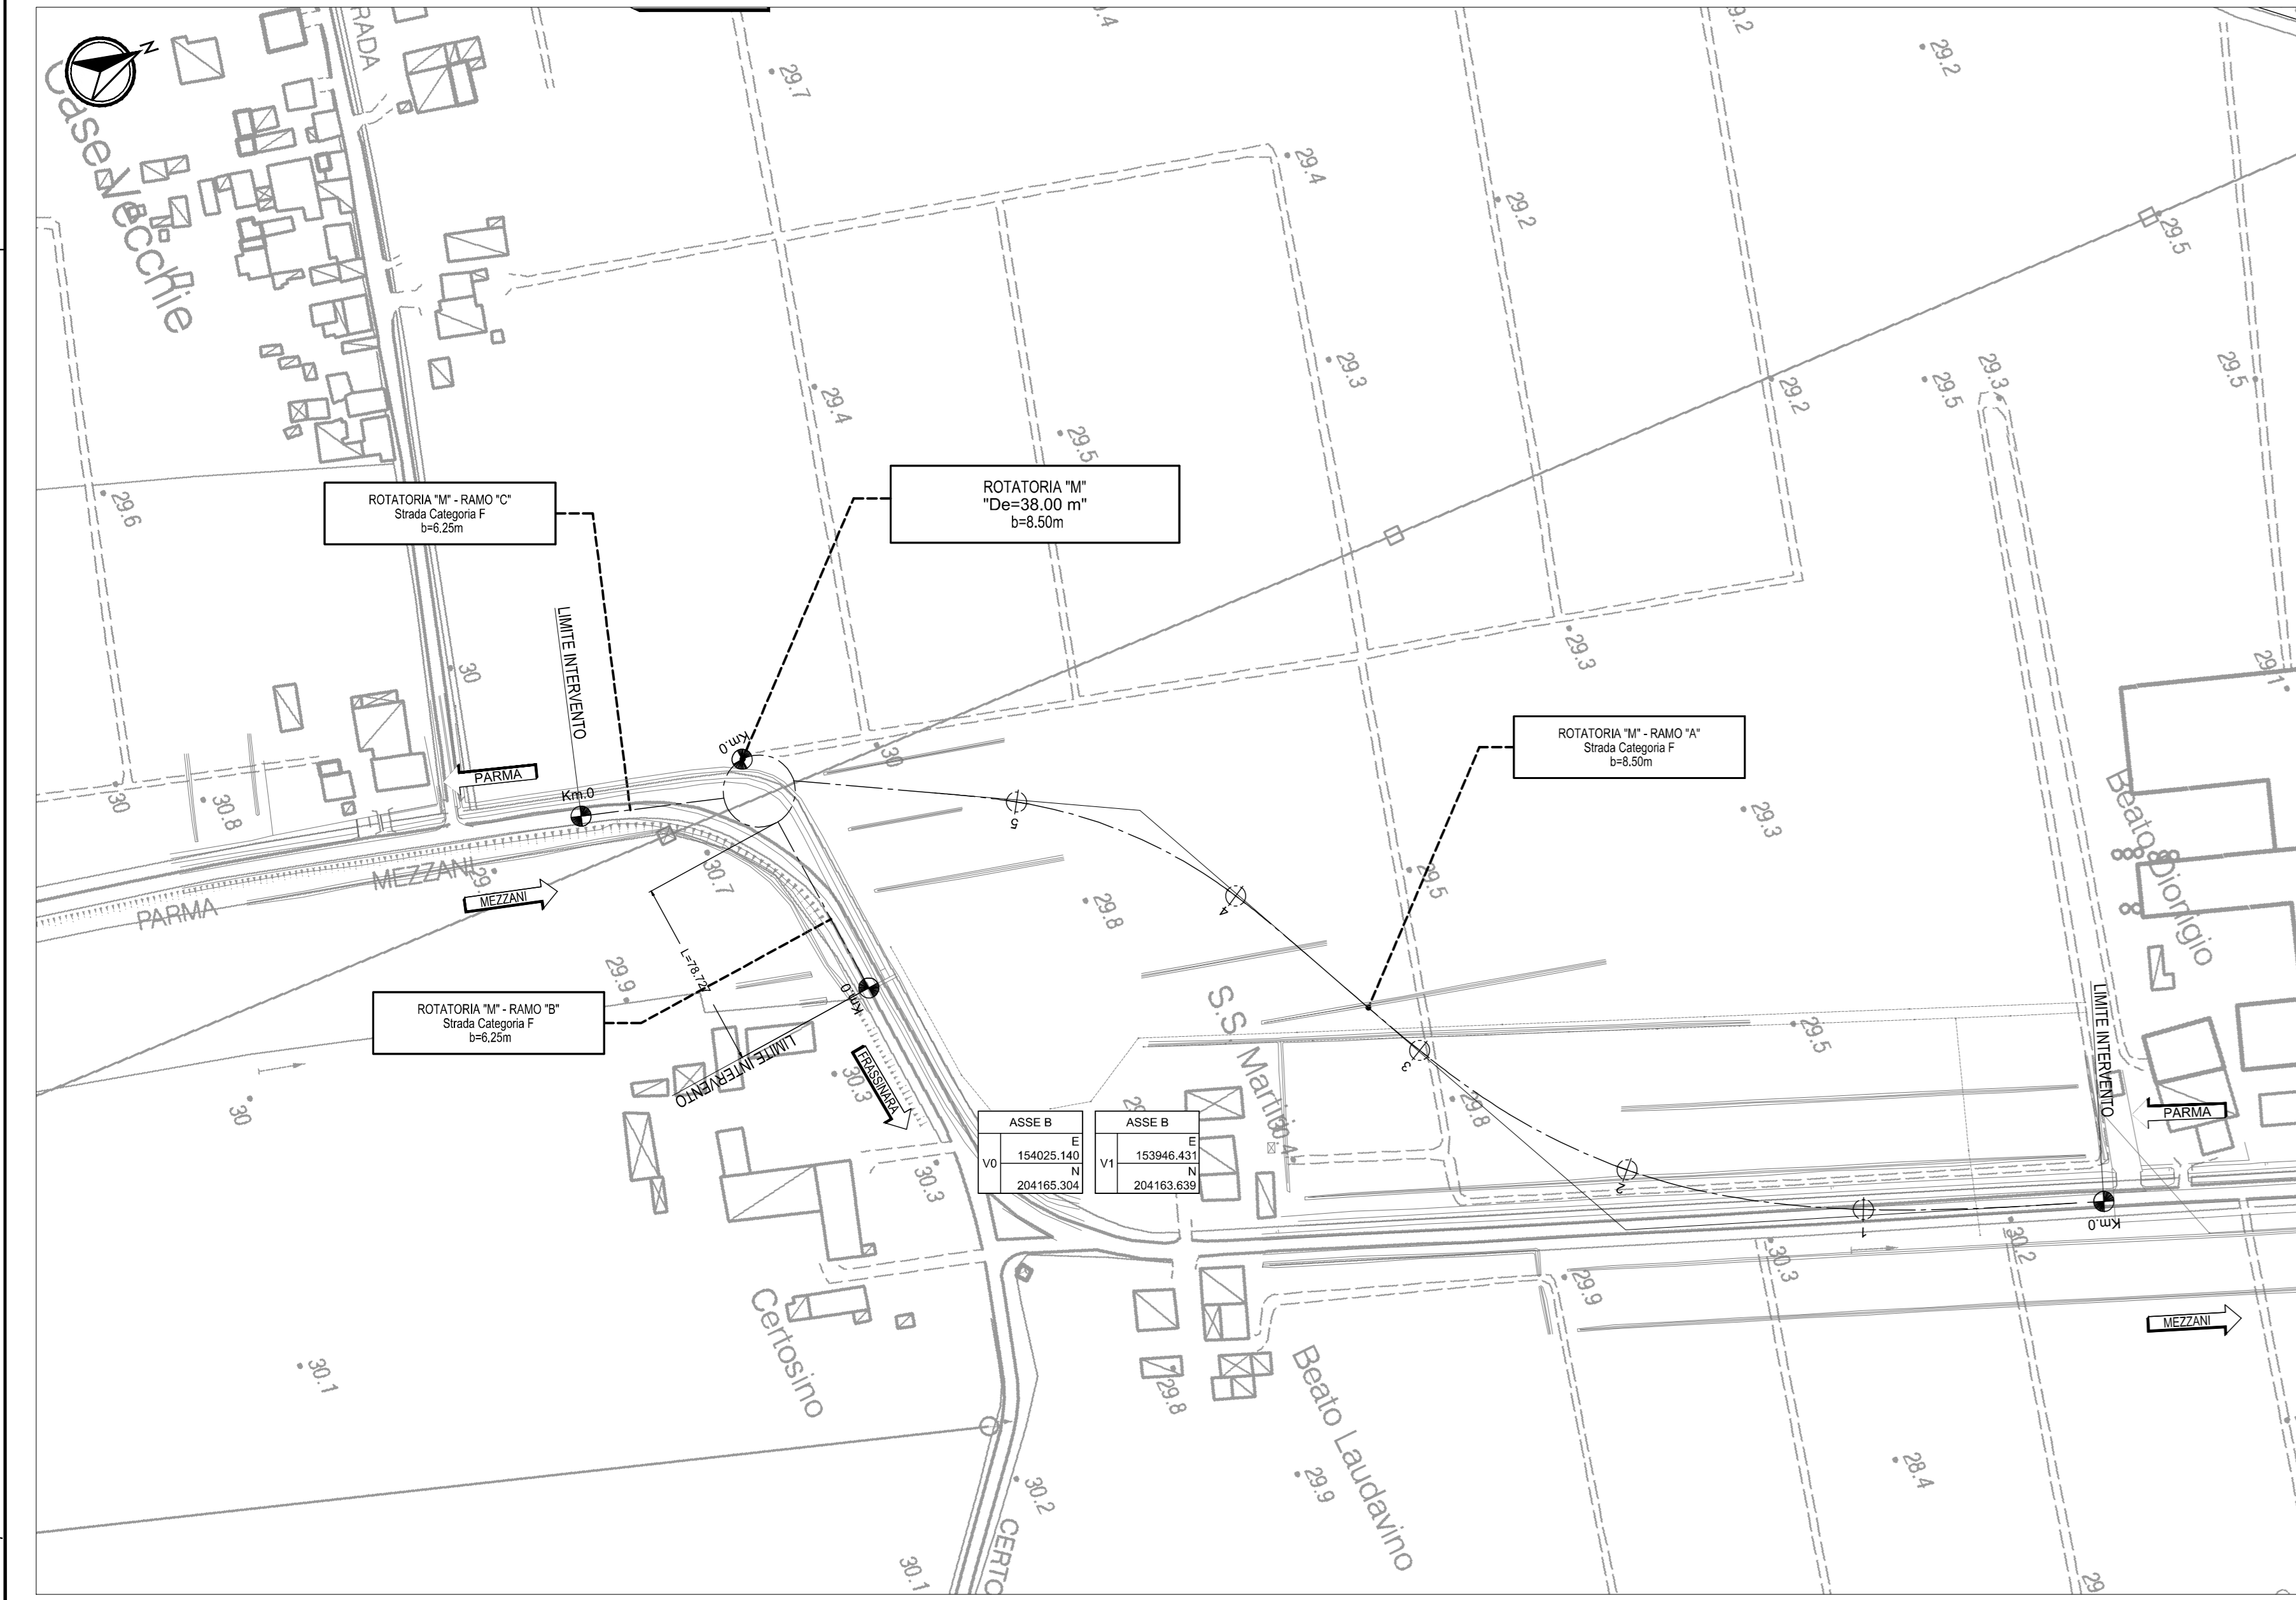

**IL CONCESSIONARIO**  
**Regione Emilia-Romagna**

**IL CONCESSIONARIO**  
**ARC** AUTOSTRADA REGIONALE CISPADANA

**AUTOSTRADA REGIONALE CISPADANA DAL CASELLO DI REGGIOLO-ROLO SULLA A22 AL CASELLO DI FERRARA SUD SULLA A13**  
 CODICE C.U.P. E8180800060009

**PROGETTO DEFINITIVO**

**D01 (EX IPR) - RIQUALIFICAZIONE DELLA S.P.72 "PARMA - MEZZANI"**  
 PROGETTAZIONE STRADALE  
 ASSE STRADALE  
 PLANIMETRIA DI TRACCIAMENTO  
 ASSE A - ASSE B - ASSE C -

**IL PROGETTISTA**  
 Ing. Rodolfo Bondi  
 Albo Ingeg. Modena n° 1236

**RESPONSABILE INTEGRAZIONE PRESTAZIONI SPECIALISTICHE**  
 Ing. Emilio Sella  
 Albo Ingeg. Reggio Emilia n° 545

**IL CONCESSIONARIO**  
 Autostada Regionale Cispadana S.p.A. e consorzio  
 GIANAROLI R. BIONDI E. SALI S.T.

**PROGETTO**  
 DATA: 17/04/2012  
 EMISSIONE: 17/04/2012  
 DESCRIZIONE: W. GIANAROLI R. BIONDI E. SALI S.T.

**IDENTIFICAZIONE ELABORATO**


**SCALE**  
 1:2000