
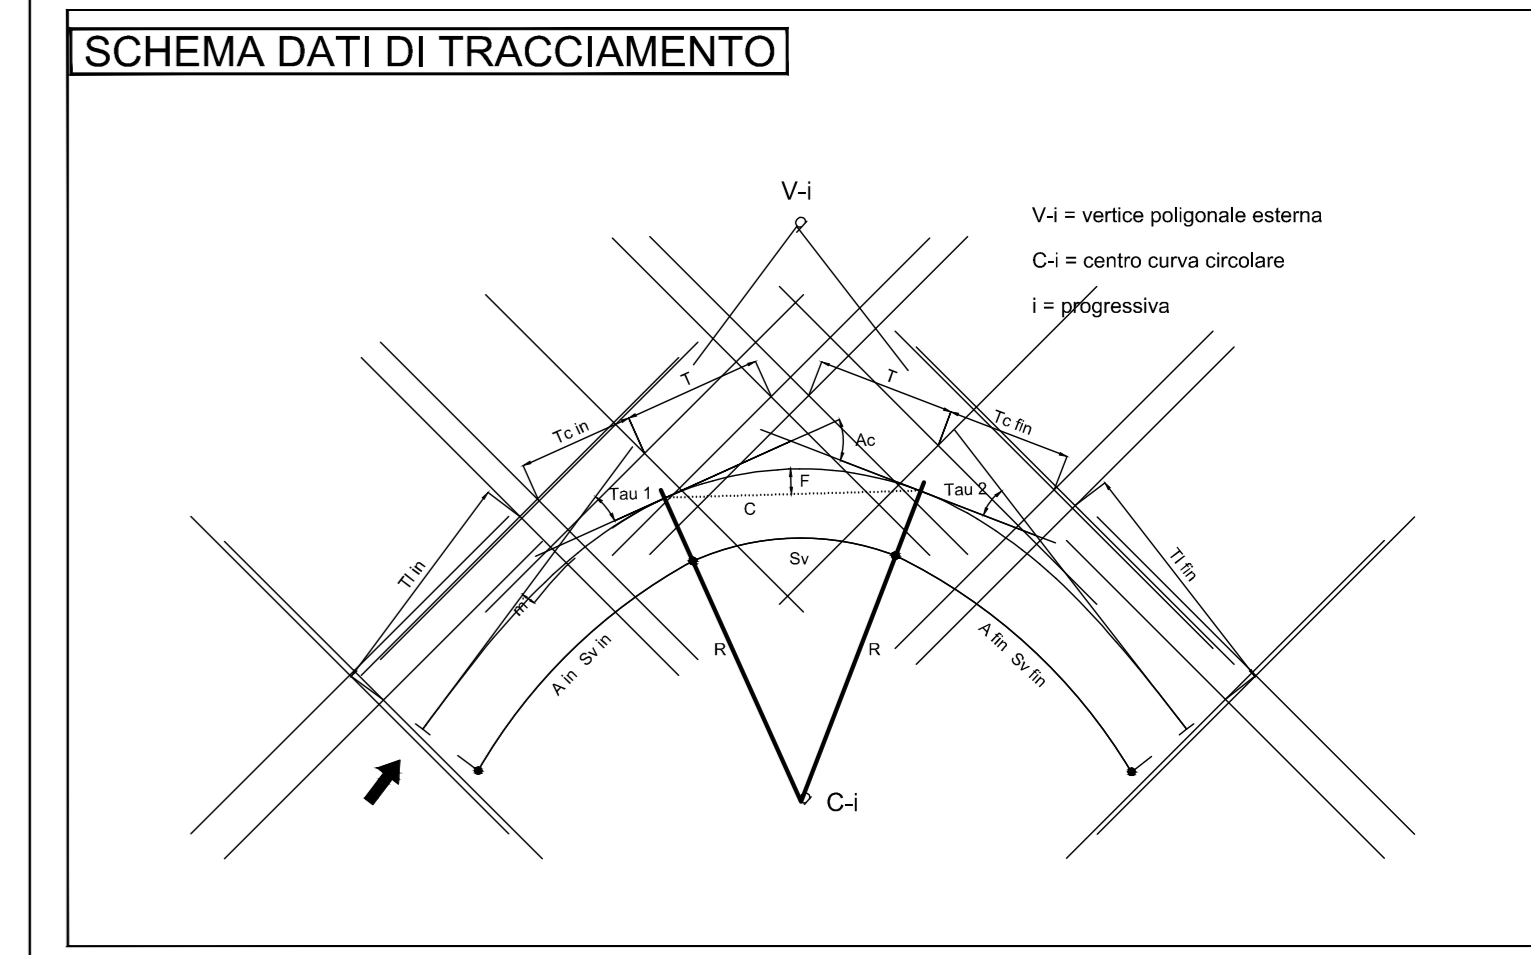
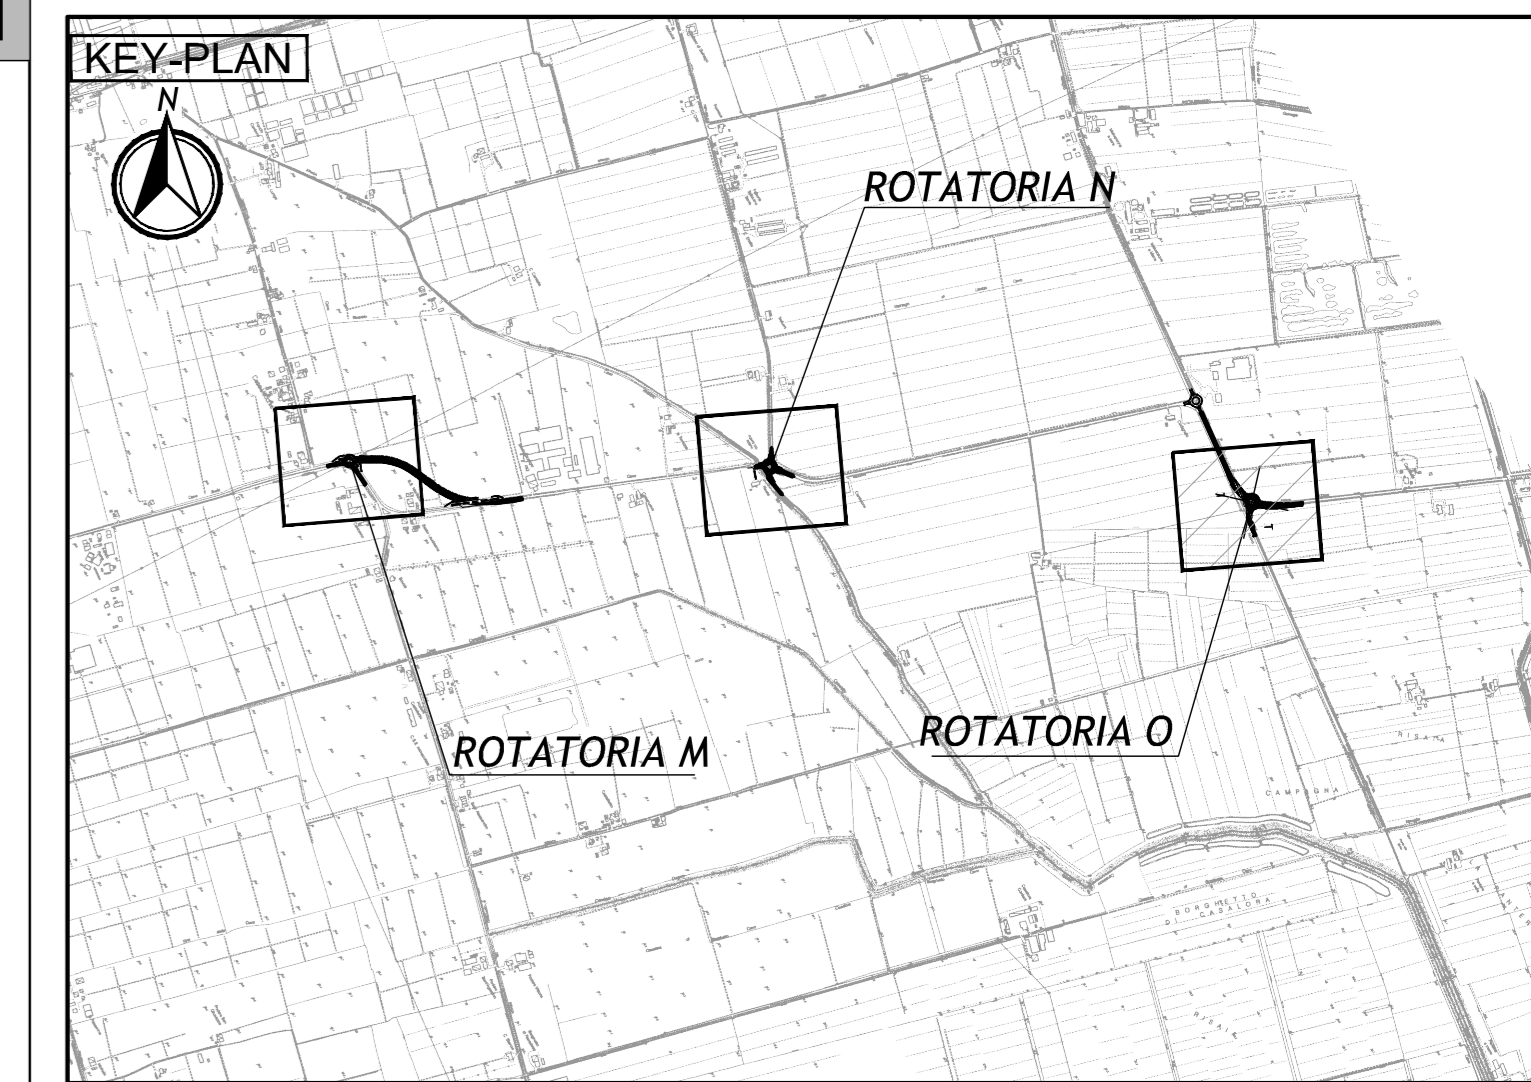


| | | | | | |
|-----|-----------|------------|----|---|------------|
| V1 | E | 155624.778 | C1 | E | 155630.924 |
| | N | 206631.880 | | N | 206617.107 |
| Ve1 | | | | | |
| R | 16.000 | | | | |
| A | 200.0000c | | | | |
| T | 0.000 | | | | |
| Sv | 50.265 | | | | |
| Bs | 0.0000 | | | | |

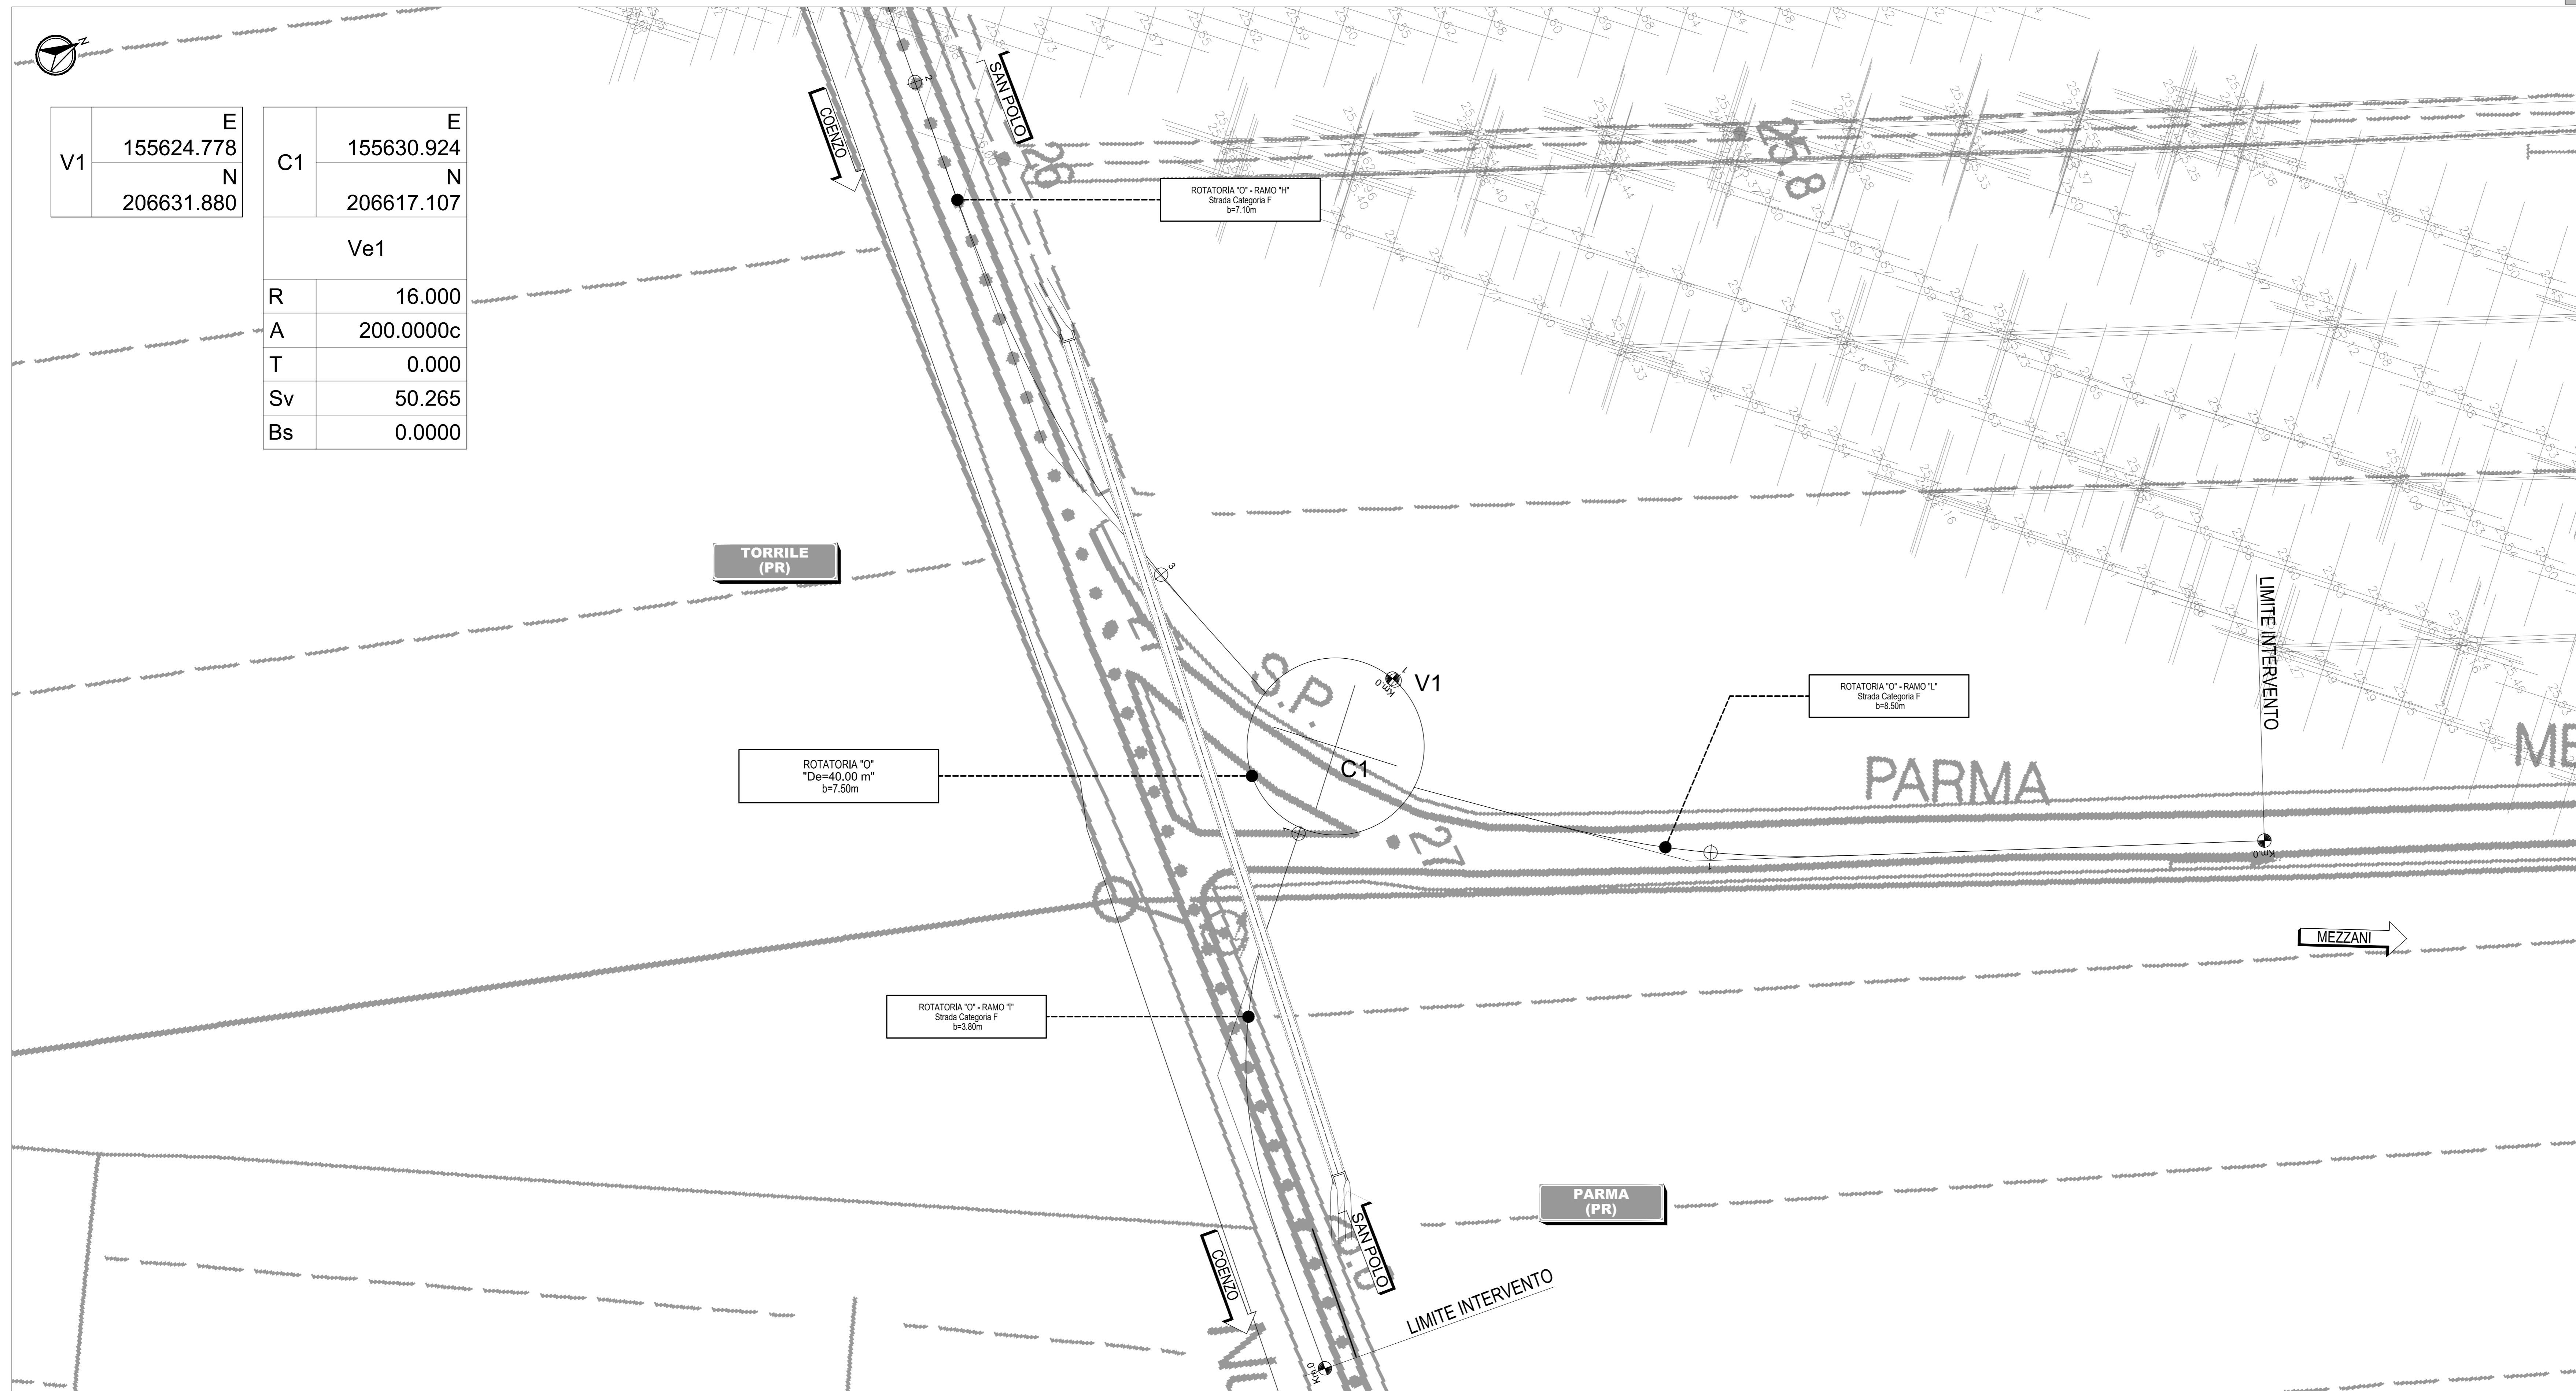


ELABORATI DI RIFERIMENTO


CARATTERISTICHE DEI MATERIALI

NOTE
ELABORATO PRODOTTO IN COORDINATE GAUSS-BOAGA.
DATI DI TRACCIAMENTO RIPORTATI IN COORDINATE RETTILINEE

TRAIETTORIE DI DEFLESSIONE - Scala: 1:500 - ROTATORIA O

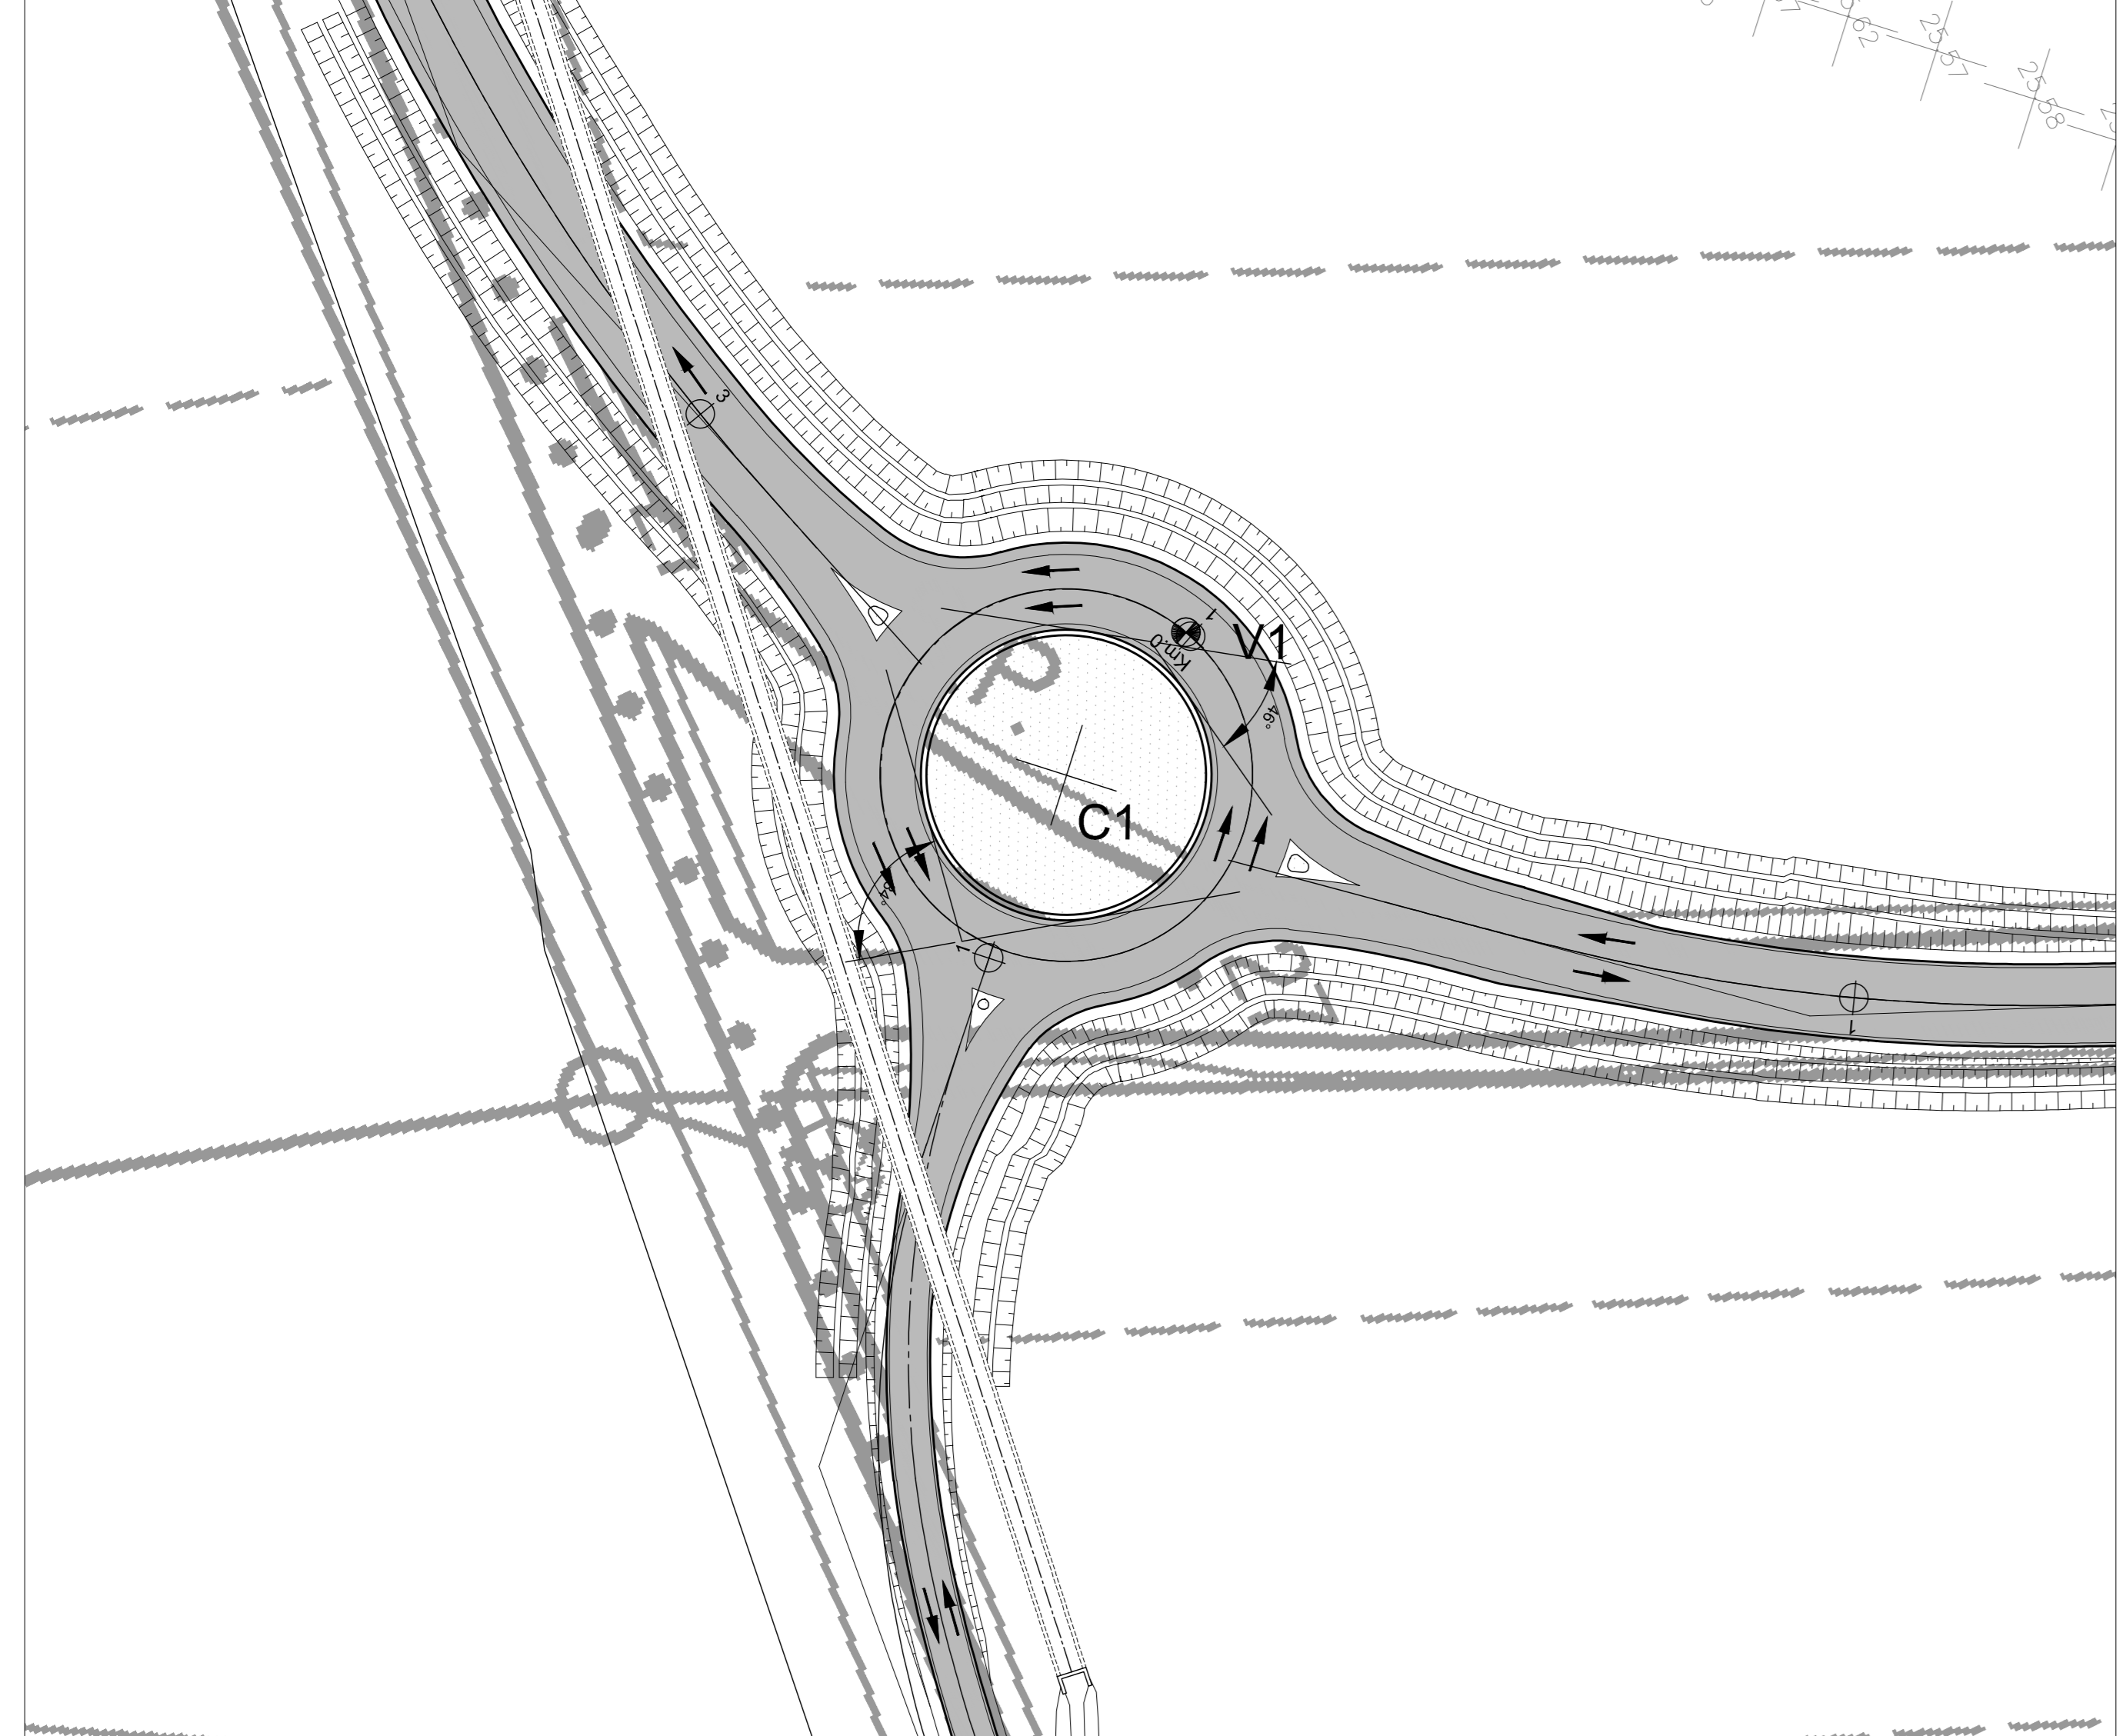

TRIANGOLI DI VISIBILITA' - Scala: 1:500 - ROTATORIA O

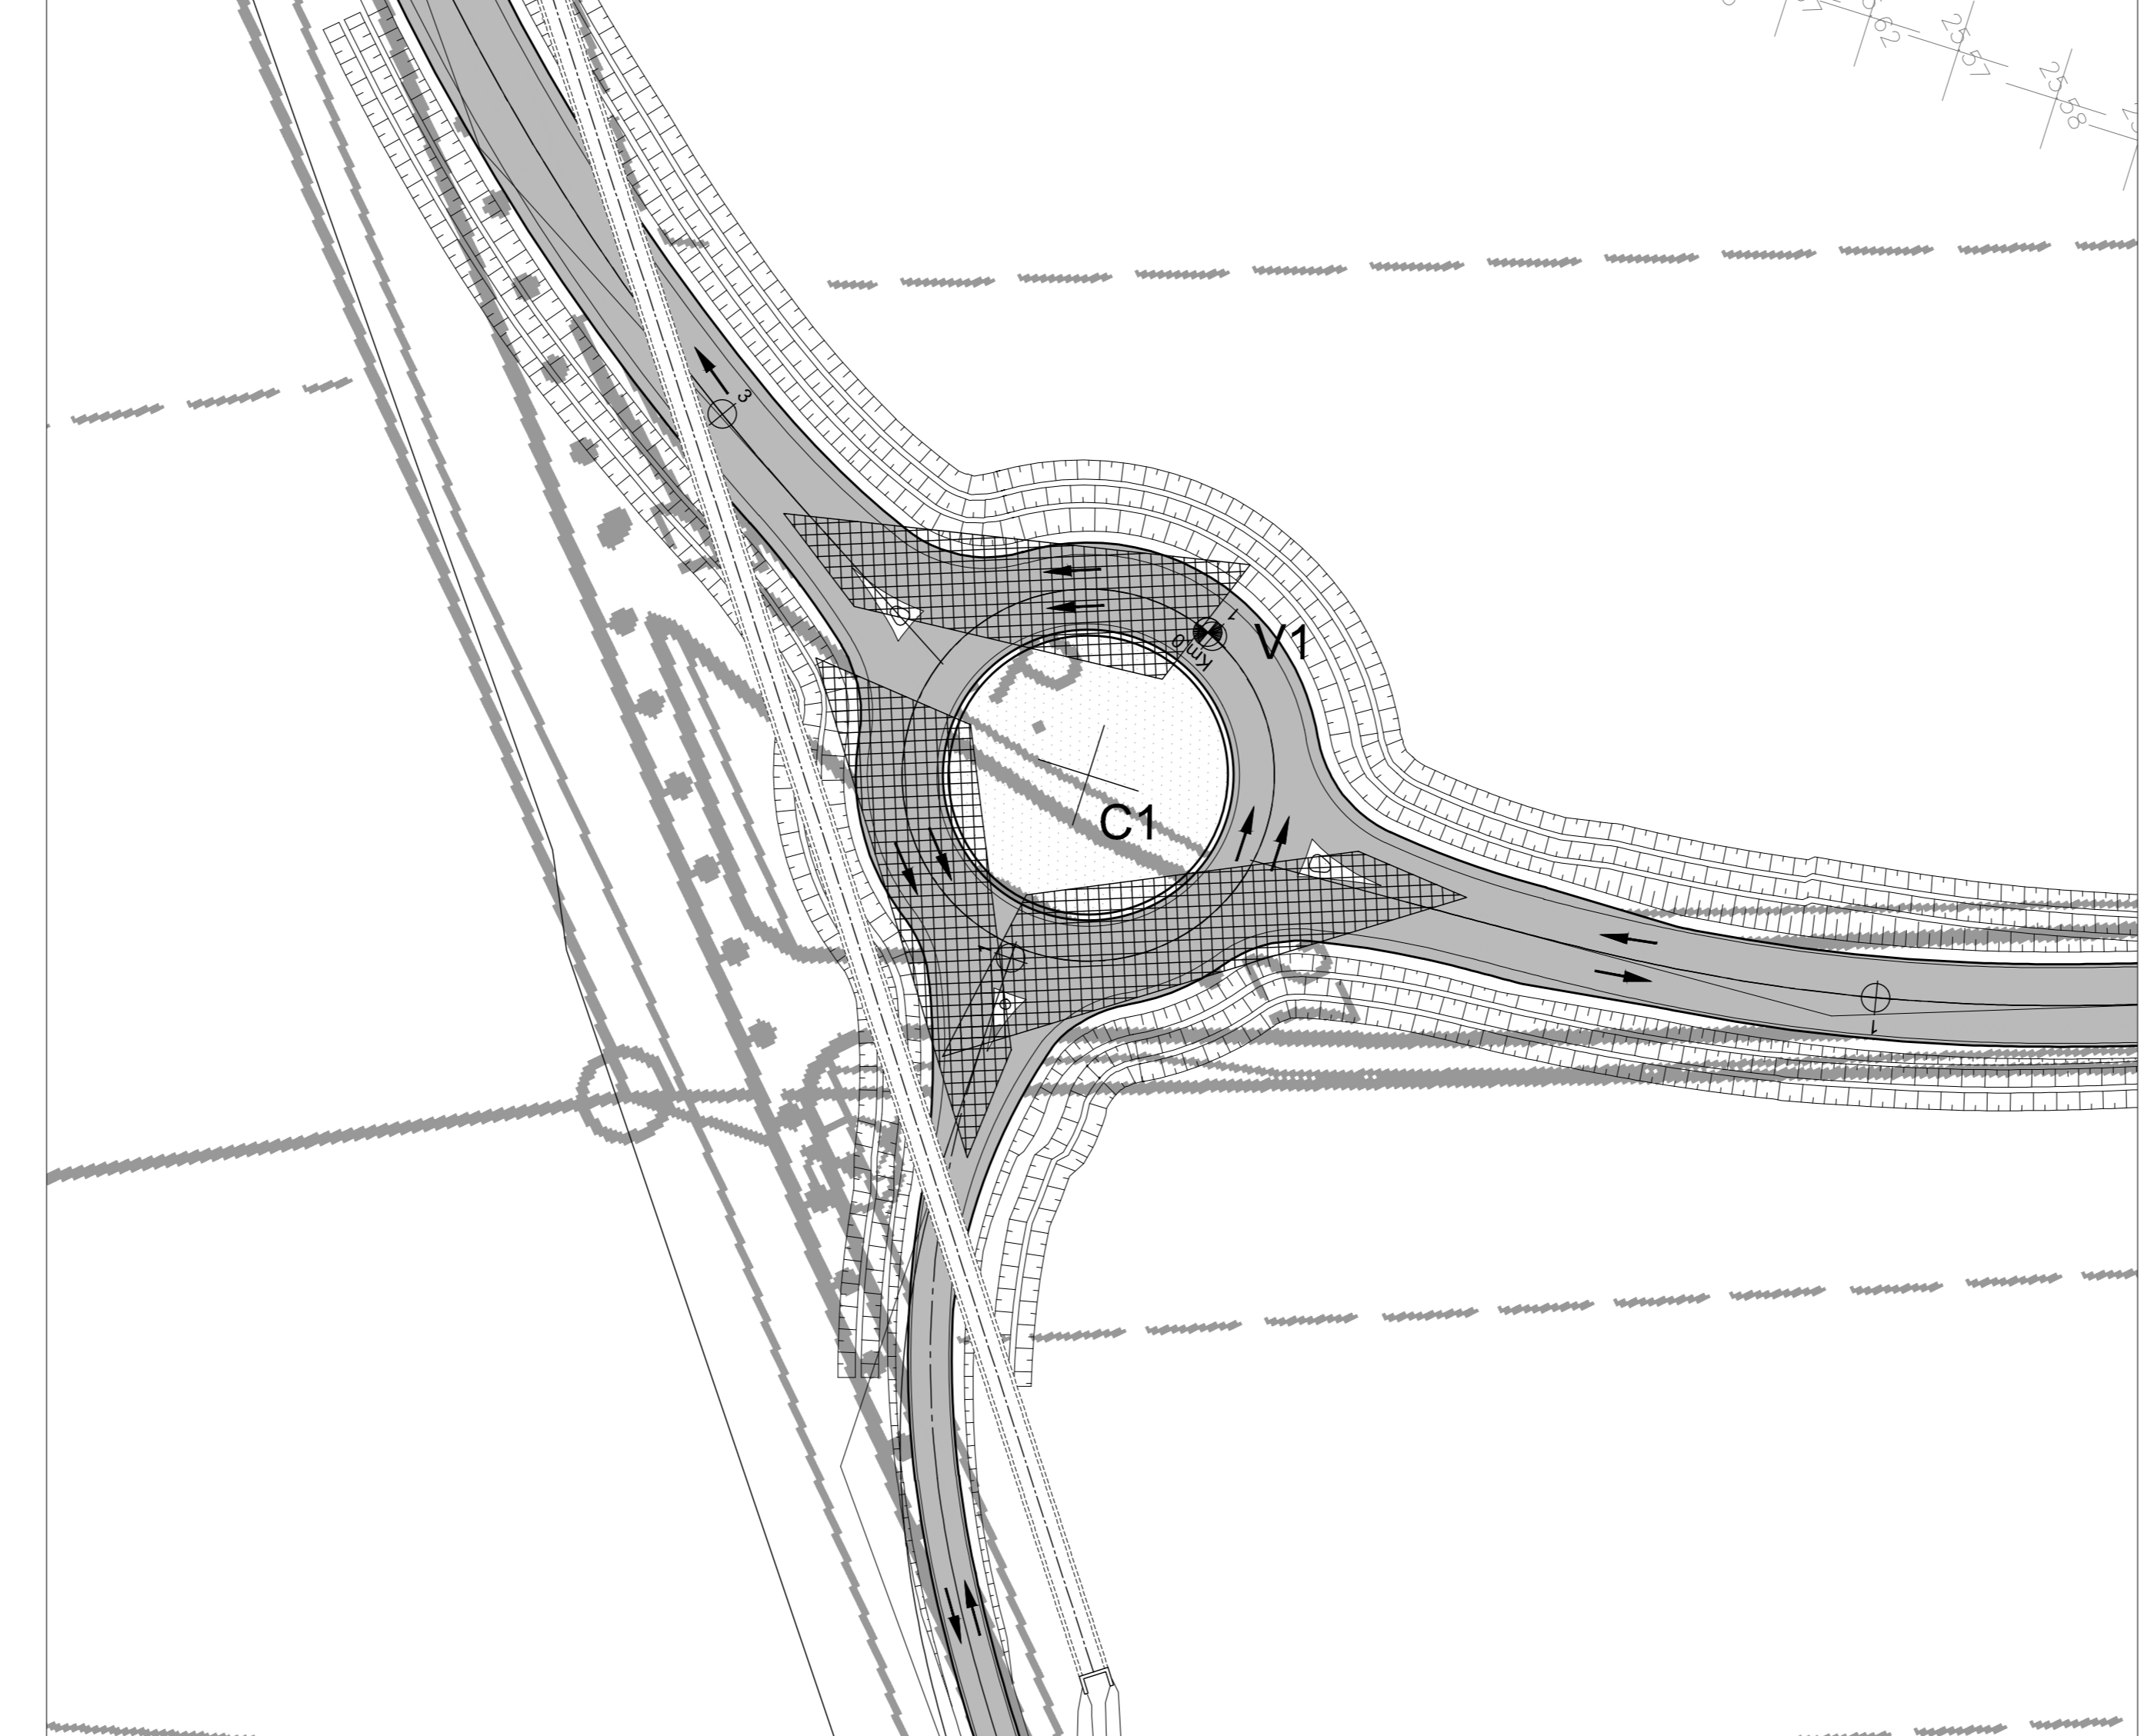

IL CONCEDENTE: Regione Emilia-Romagna

IL CONCESSIONARIO: ARCA - AUTOSTRADA REGIONALE CISPADANA

AUTOSTRADA REGIONALE CISPADANA
DAL CASELLO DI REGGIOLO-ROLO SULLA A22
AL CASELLO DI FERRARA SUD SULLA A13
CODICE C.U.P. E8180800060009

PROGETTO DEFINITIVO

D01 (EX 1PR) - RIQUALIFICAZIONE DELLA S.P.72 "PARMA - MEZZANI"
PROGETTAZIONE STRADALE
ASSE STRADALE
PLANIMETRIA DI TRACCIAMENTO
ROTATORIA O

IL PROGETTISTA: Ing. Roberto Biondi
Albo Ing. Modena n° 1236

RESPONSABILE INTEGRAZIONE PRESTAZIONI SPECIALISTICHE: Ing. Emilio Sola
Albo Ing. Reggio Emilia n° 545

IL CONCESSIONARIO: Autostada Regionale Cispadana S.p.A. e PRESIDENTE Gruppo Pavesi

SITECO s.r.l.

17 MAGGIO 2012

| | | | | | | | | | |
|---------------------------|------------|-----------|-------------|-----------|-------------|----------|--------------|-----------|-------------|
| G | | | | | | | | | |
| F | | | | | | | | | |
| E | | | | | | | | | |
| D | | | | | | | | | |
| C | | | | | | | | | |
| B | | | | | | | | | |
| A | 17.04.2012 | EMISSIONE | | | | | W. GIANAROLI | R. BIONDI | E. SAL. ST. |
| IDENTIFICAZIONE ELABORATO | | | | | | | | | |
| NUM. PROSP. | FOGLIO | DATA | DESCRIZIONE | REDAZIONE | CONTROLLATO | PRODOTTO | VERIFICATO | PRODOTTO | VERIFICATO |
| 4784 | P0 | 0 | D01 | D01 | D01 | D01 | P0 | P0 | P0 |
| MAGGIO 2012 | | | | | | | | | 1:500 |