





PROFILO LONGITUDINALE - Scala: 1:2.000/200
ASSE A

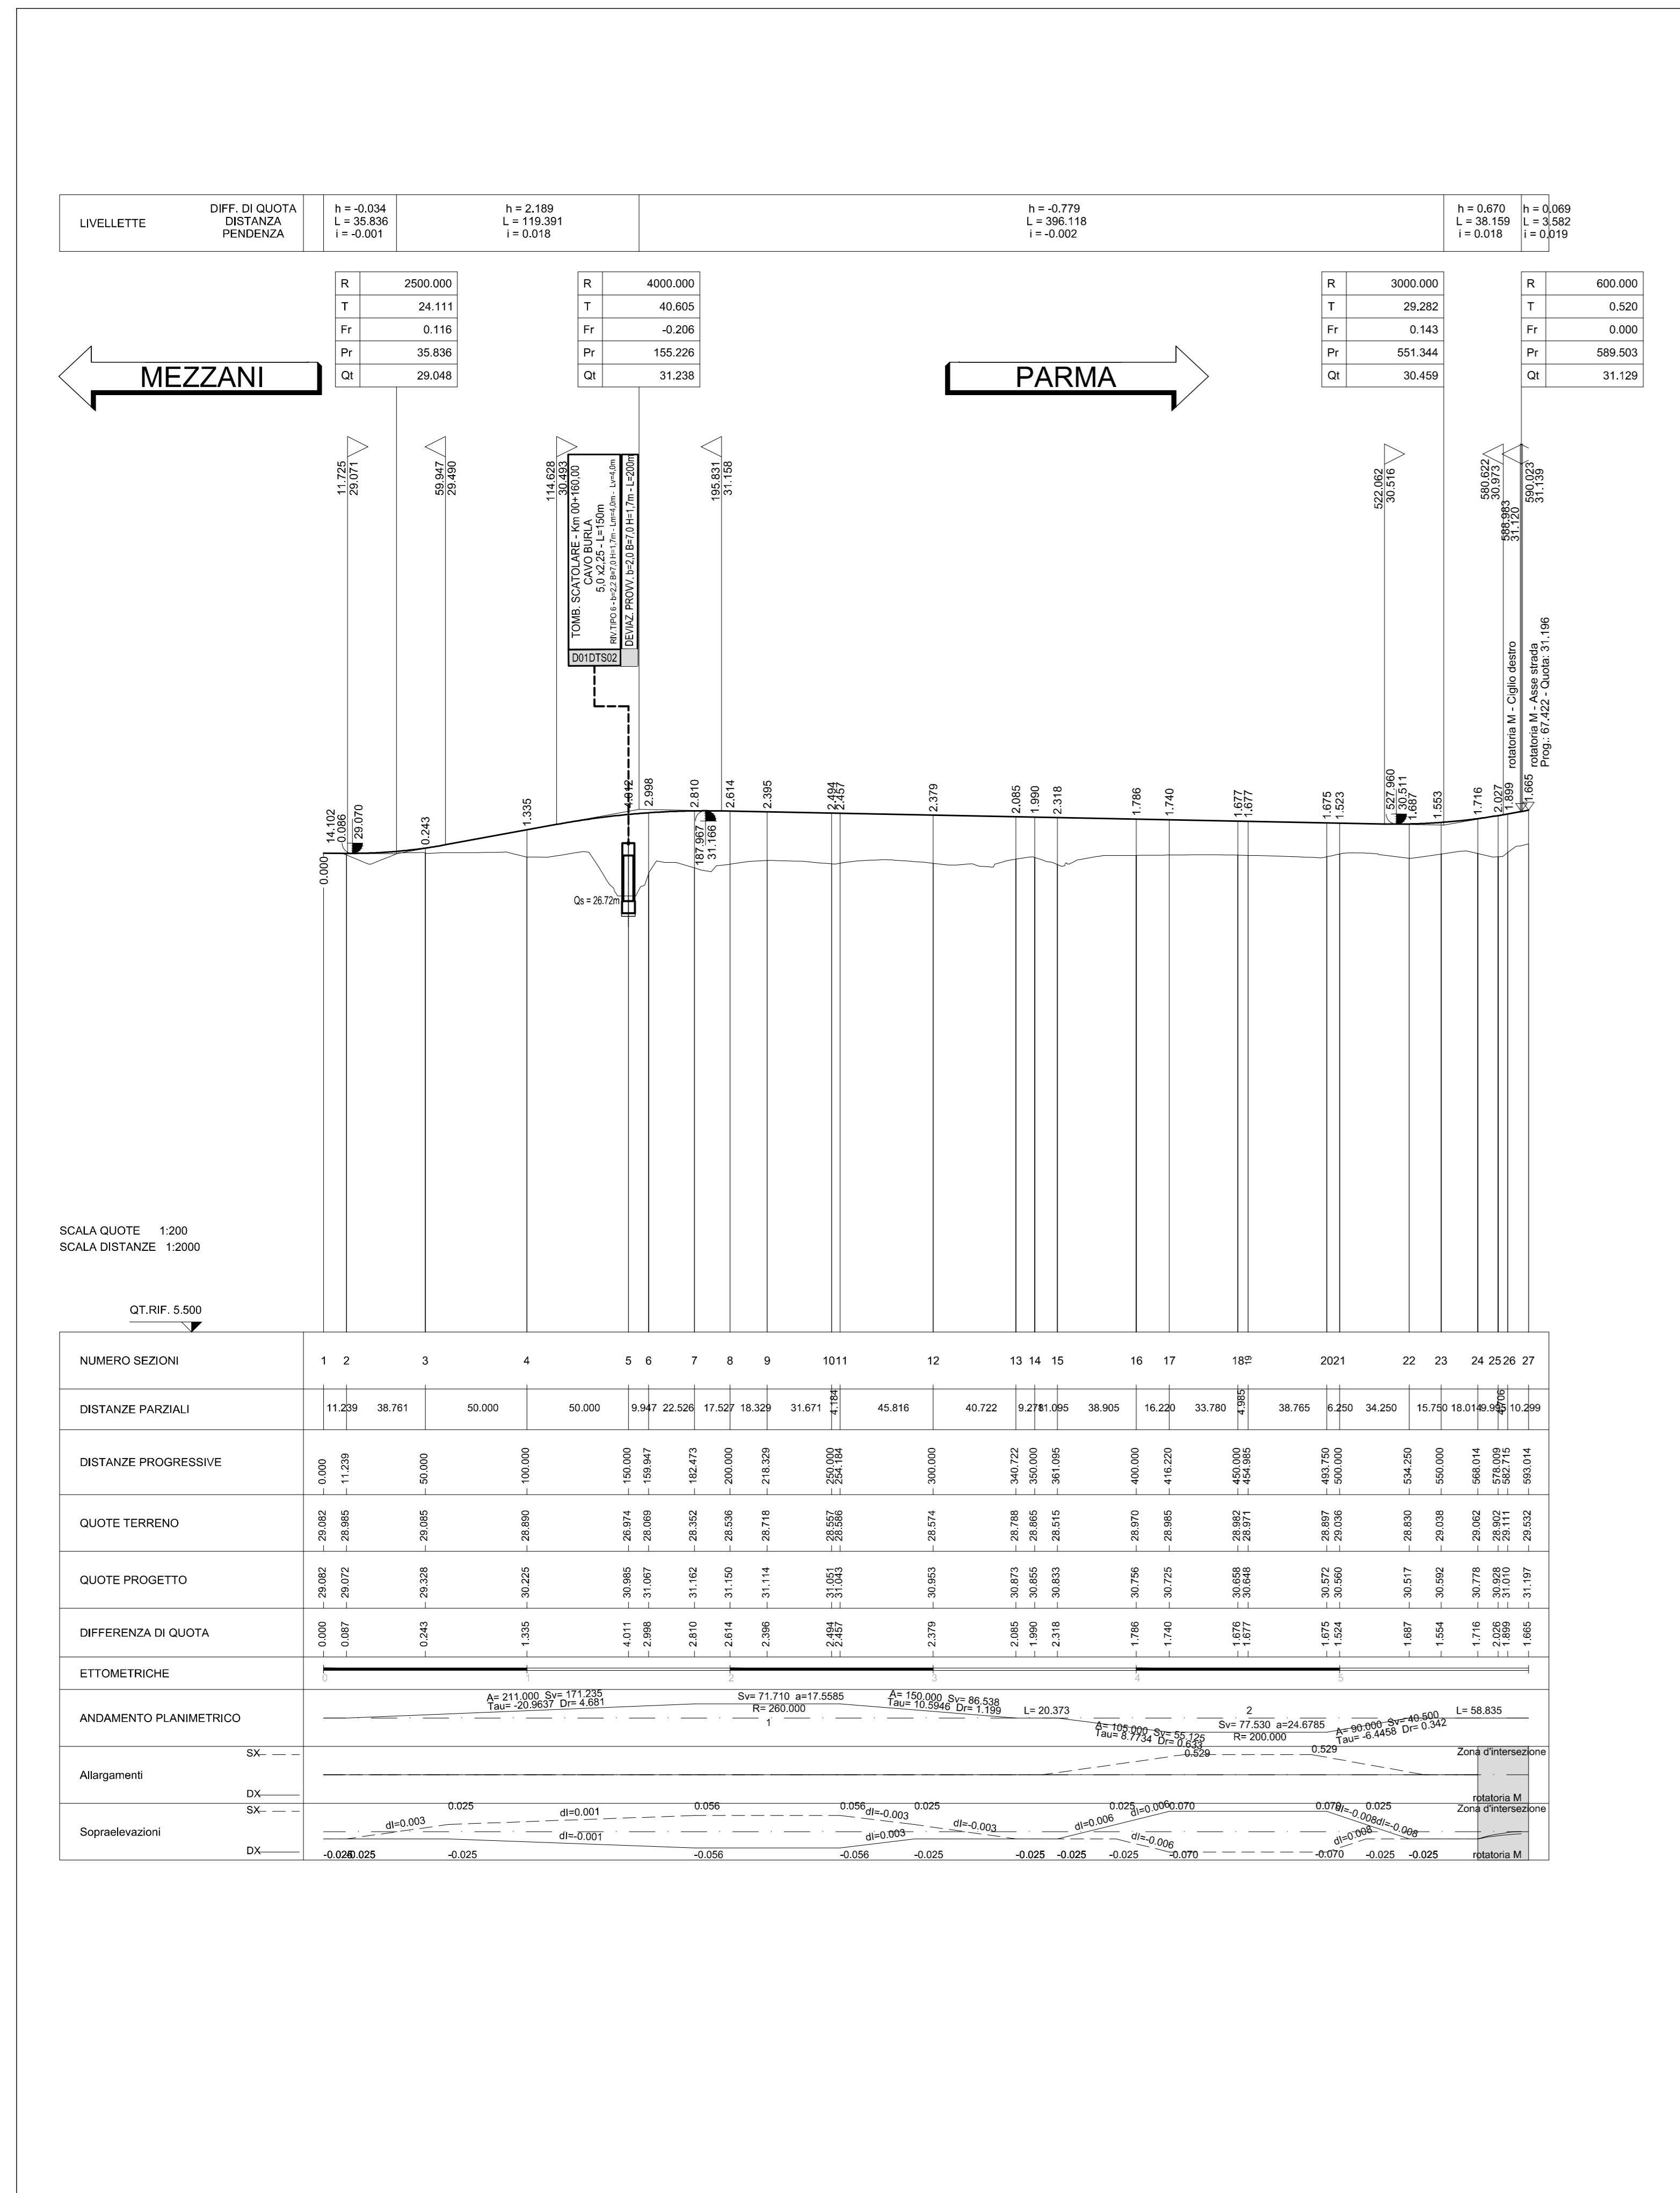

PROFILO LONGITUDINALE - Scala: 1:2.000/200
ASSE B

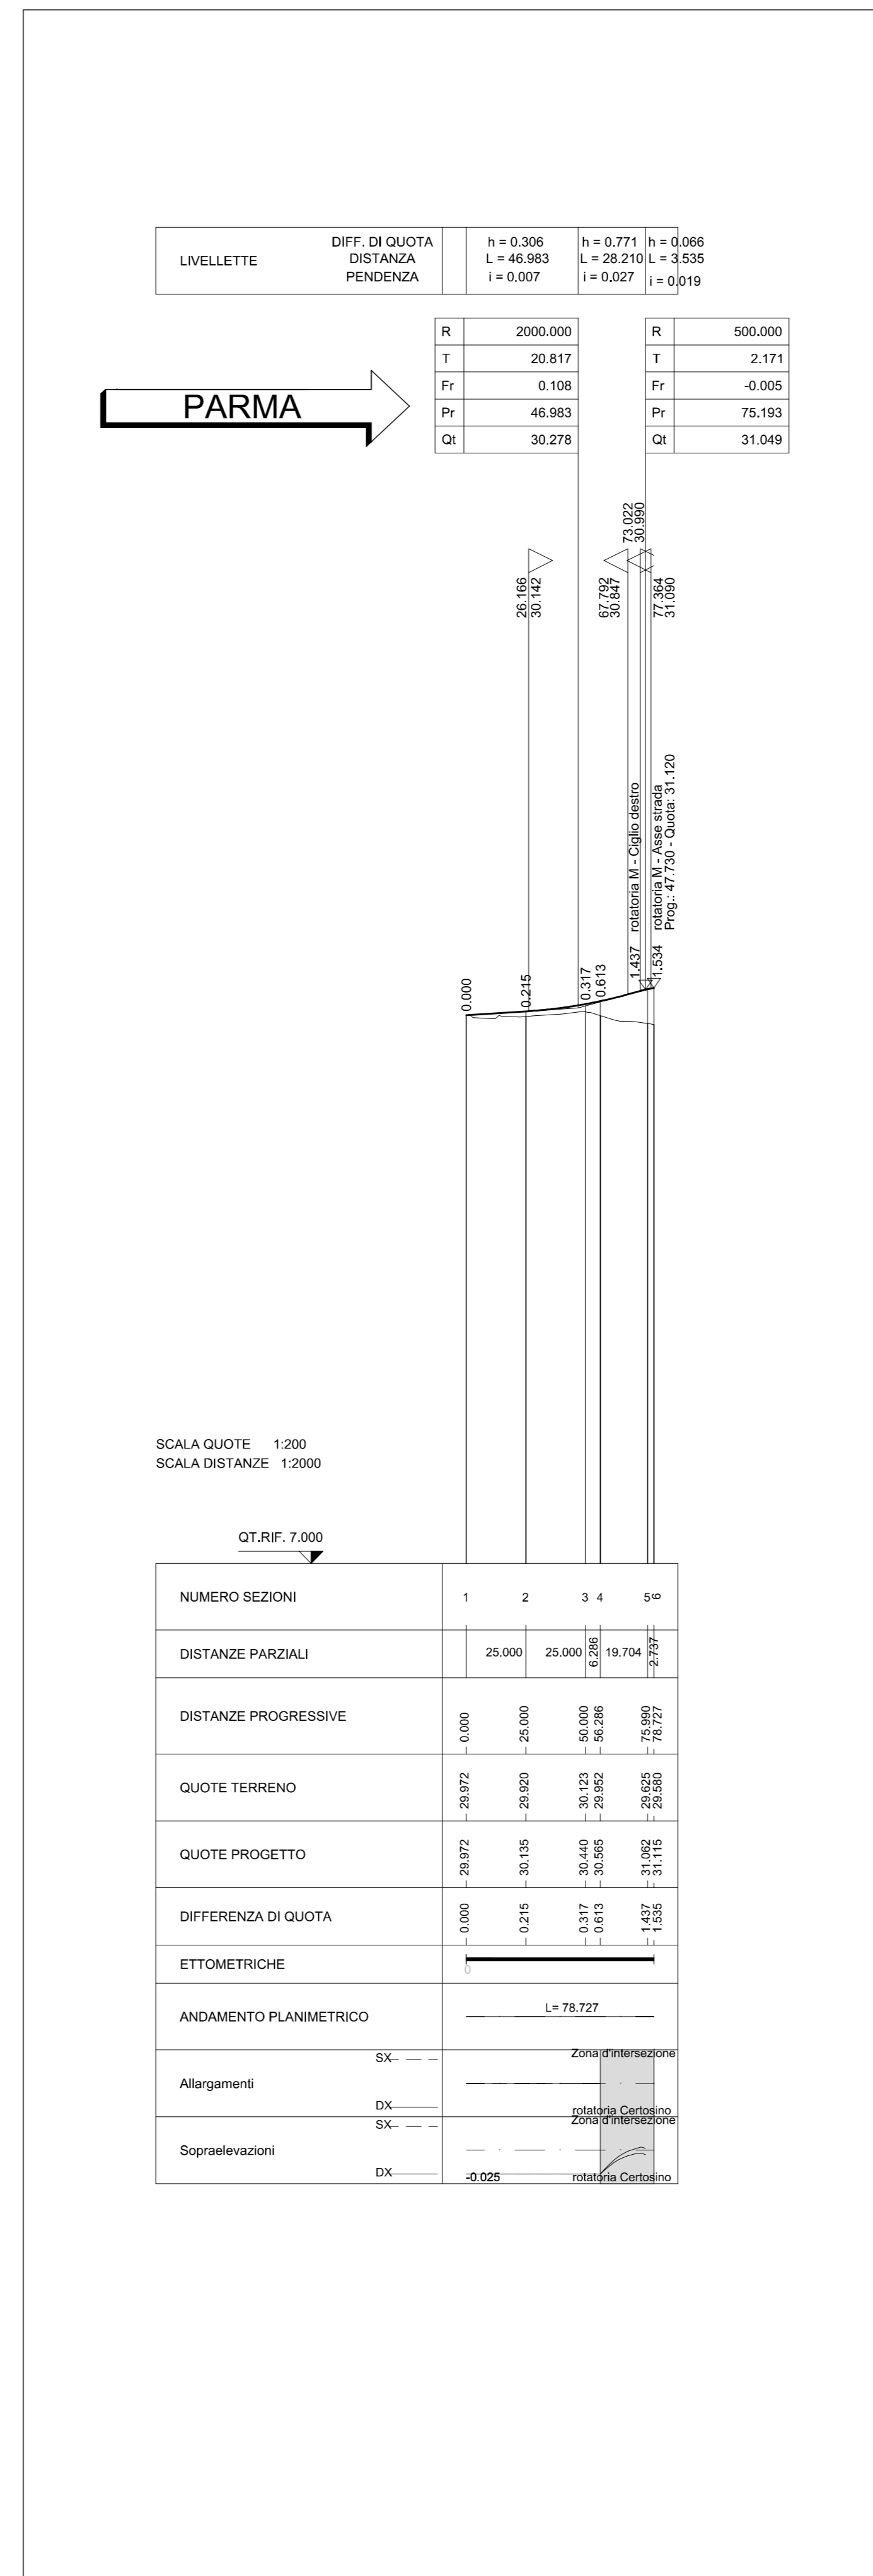

PROFILO LONGITUDINALE - Scala: 1:2.000/200
ASSE C

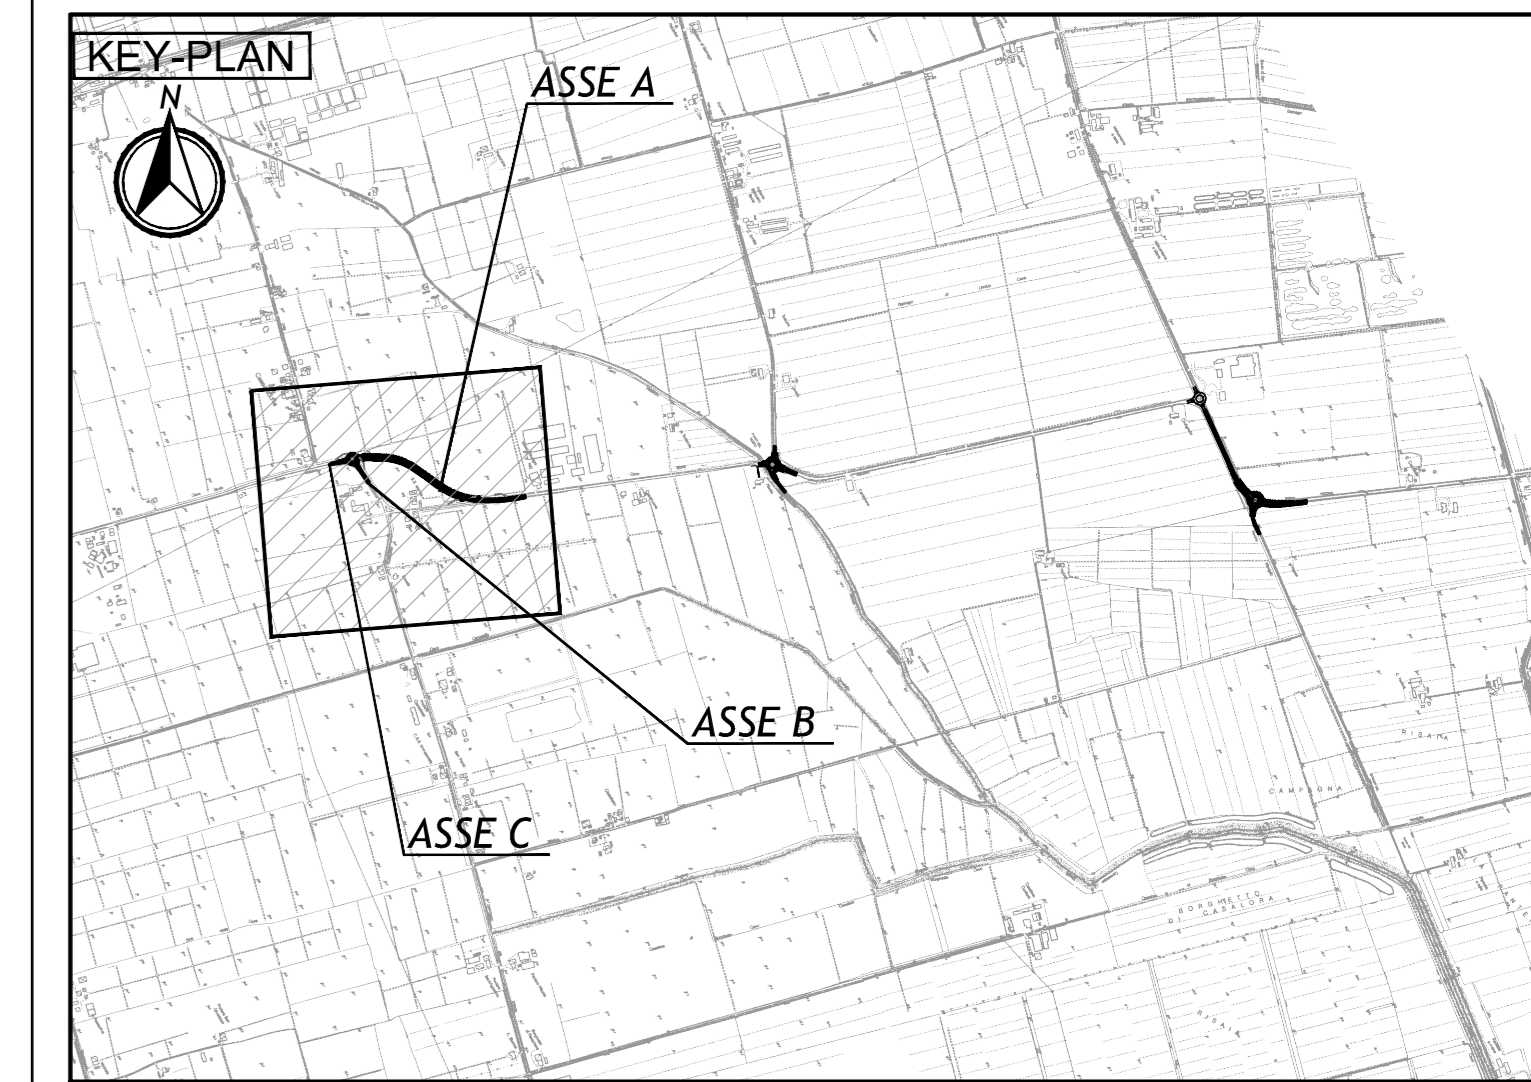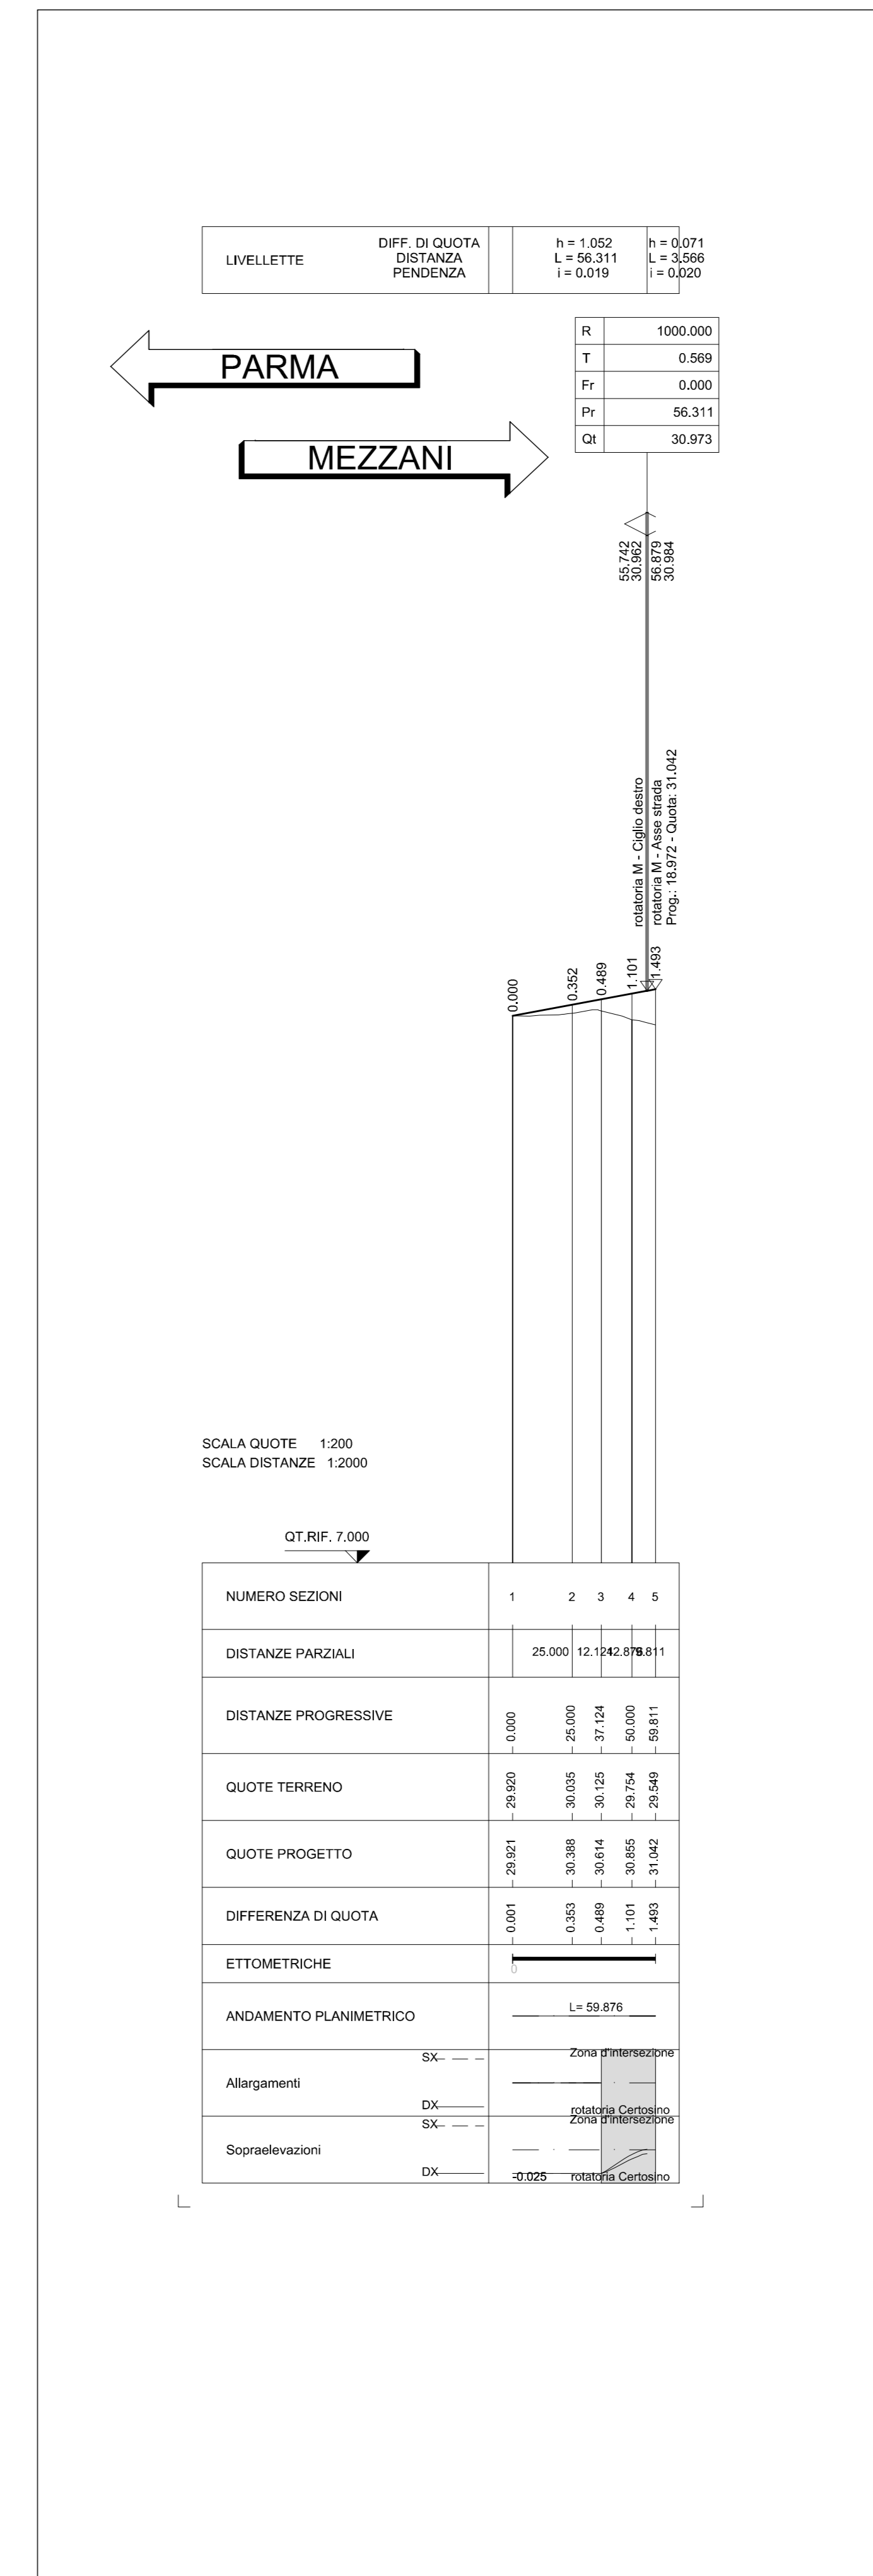

LEGENDA

ELABORATI DI RIFERIMENTO

CARATTERISTICHE DEI MATERIALI

NOTE

IL CONCEDENTE: Regione Emilia-Romagna

IL CONCESSIONARIO: ARCA - AUTOSTRADA REGIONALE CISPADANA

AUTOSTRADA REGIONALE CISPADANA
DAL CASELLO DI REGGIOLO-ROLO SULLA A22
AL CASELLO DI FERRARA SUD SULLA A13
CODICE C.U.P. E8180800000009

PROGETTO DEFINITIVO

D01 (EX 1PR) - RIQUALIFICAZIONE DELLA S.P.72 "PARMA - MEZZANI"

PROGETTAZIONE STRUTTURALE
ASSE STRADALE
PROFILO LONGITUDINALE
- ASSE A - ASSE B - ASSE C -

IL PROGETTISTA: Ing. Rodolfo Brondi
Albo Ing. Modena n° 1236

RESPONSABILE INTEGRAZIONE PRESTAZIONI SPECIALISTICHE: Ing. Emilio Salvi
Albo Ing. Reggio Emilia n° 1945

IL CONCESSIONARIO: Autostrade Regionali Cispadana S.p.A. - Consorzio di Gestione Penalti

SITECO S.r.l.

CONTRATTO: 17/04/2012 EMISSIONE

REDAZIONE: W. GIANAROLI, R. BIONDI, E. SALVI

APPROVAZIONE: [Signature]

IDENTIFICAZIONE ELABORATO: [Table with columns: DATA, DESCRIZIONE, REDAZIONE, CONTROLLO, APPROVAZIONE]

DATA: 17/04/2012

DESCRIZIONE: EMISSIONE

REDAZIONE: W. GIANAROLI, R. BIONDI, E. SALVI

CONTROLLO: [Signature]

APPROVAZIONE: [Signature]

SCALE: 1:2000/200