





PROFILO LONGITUDINALE - Scala: 1:2.000/200
ASSE H

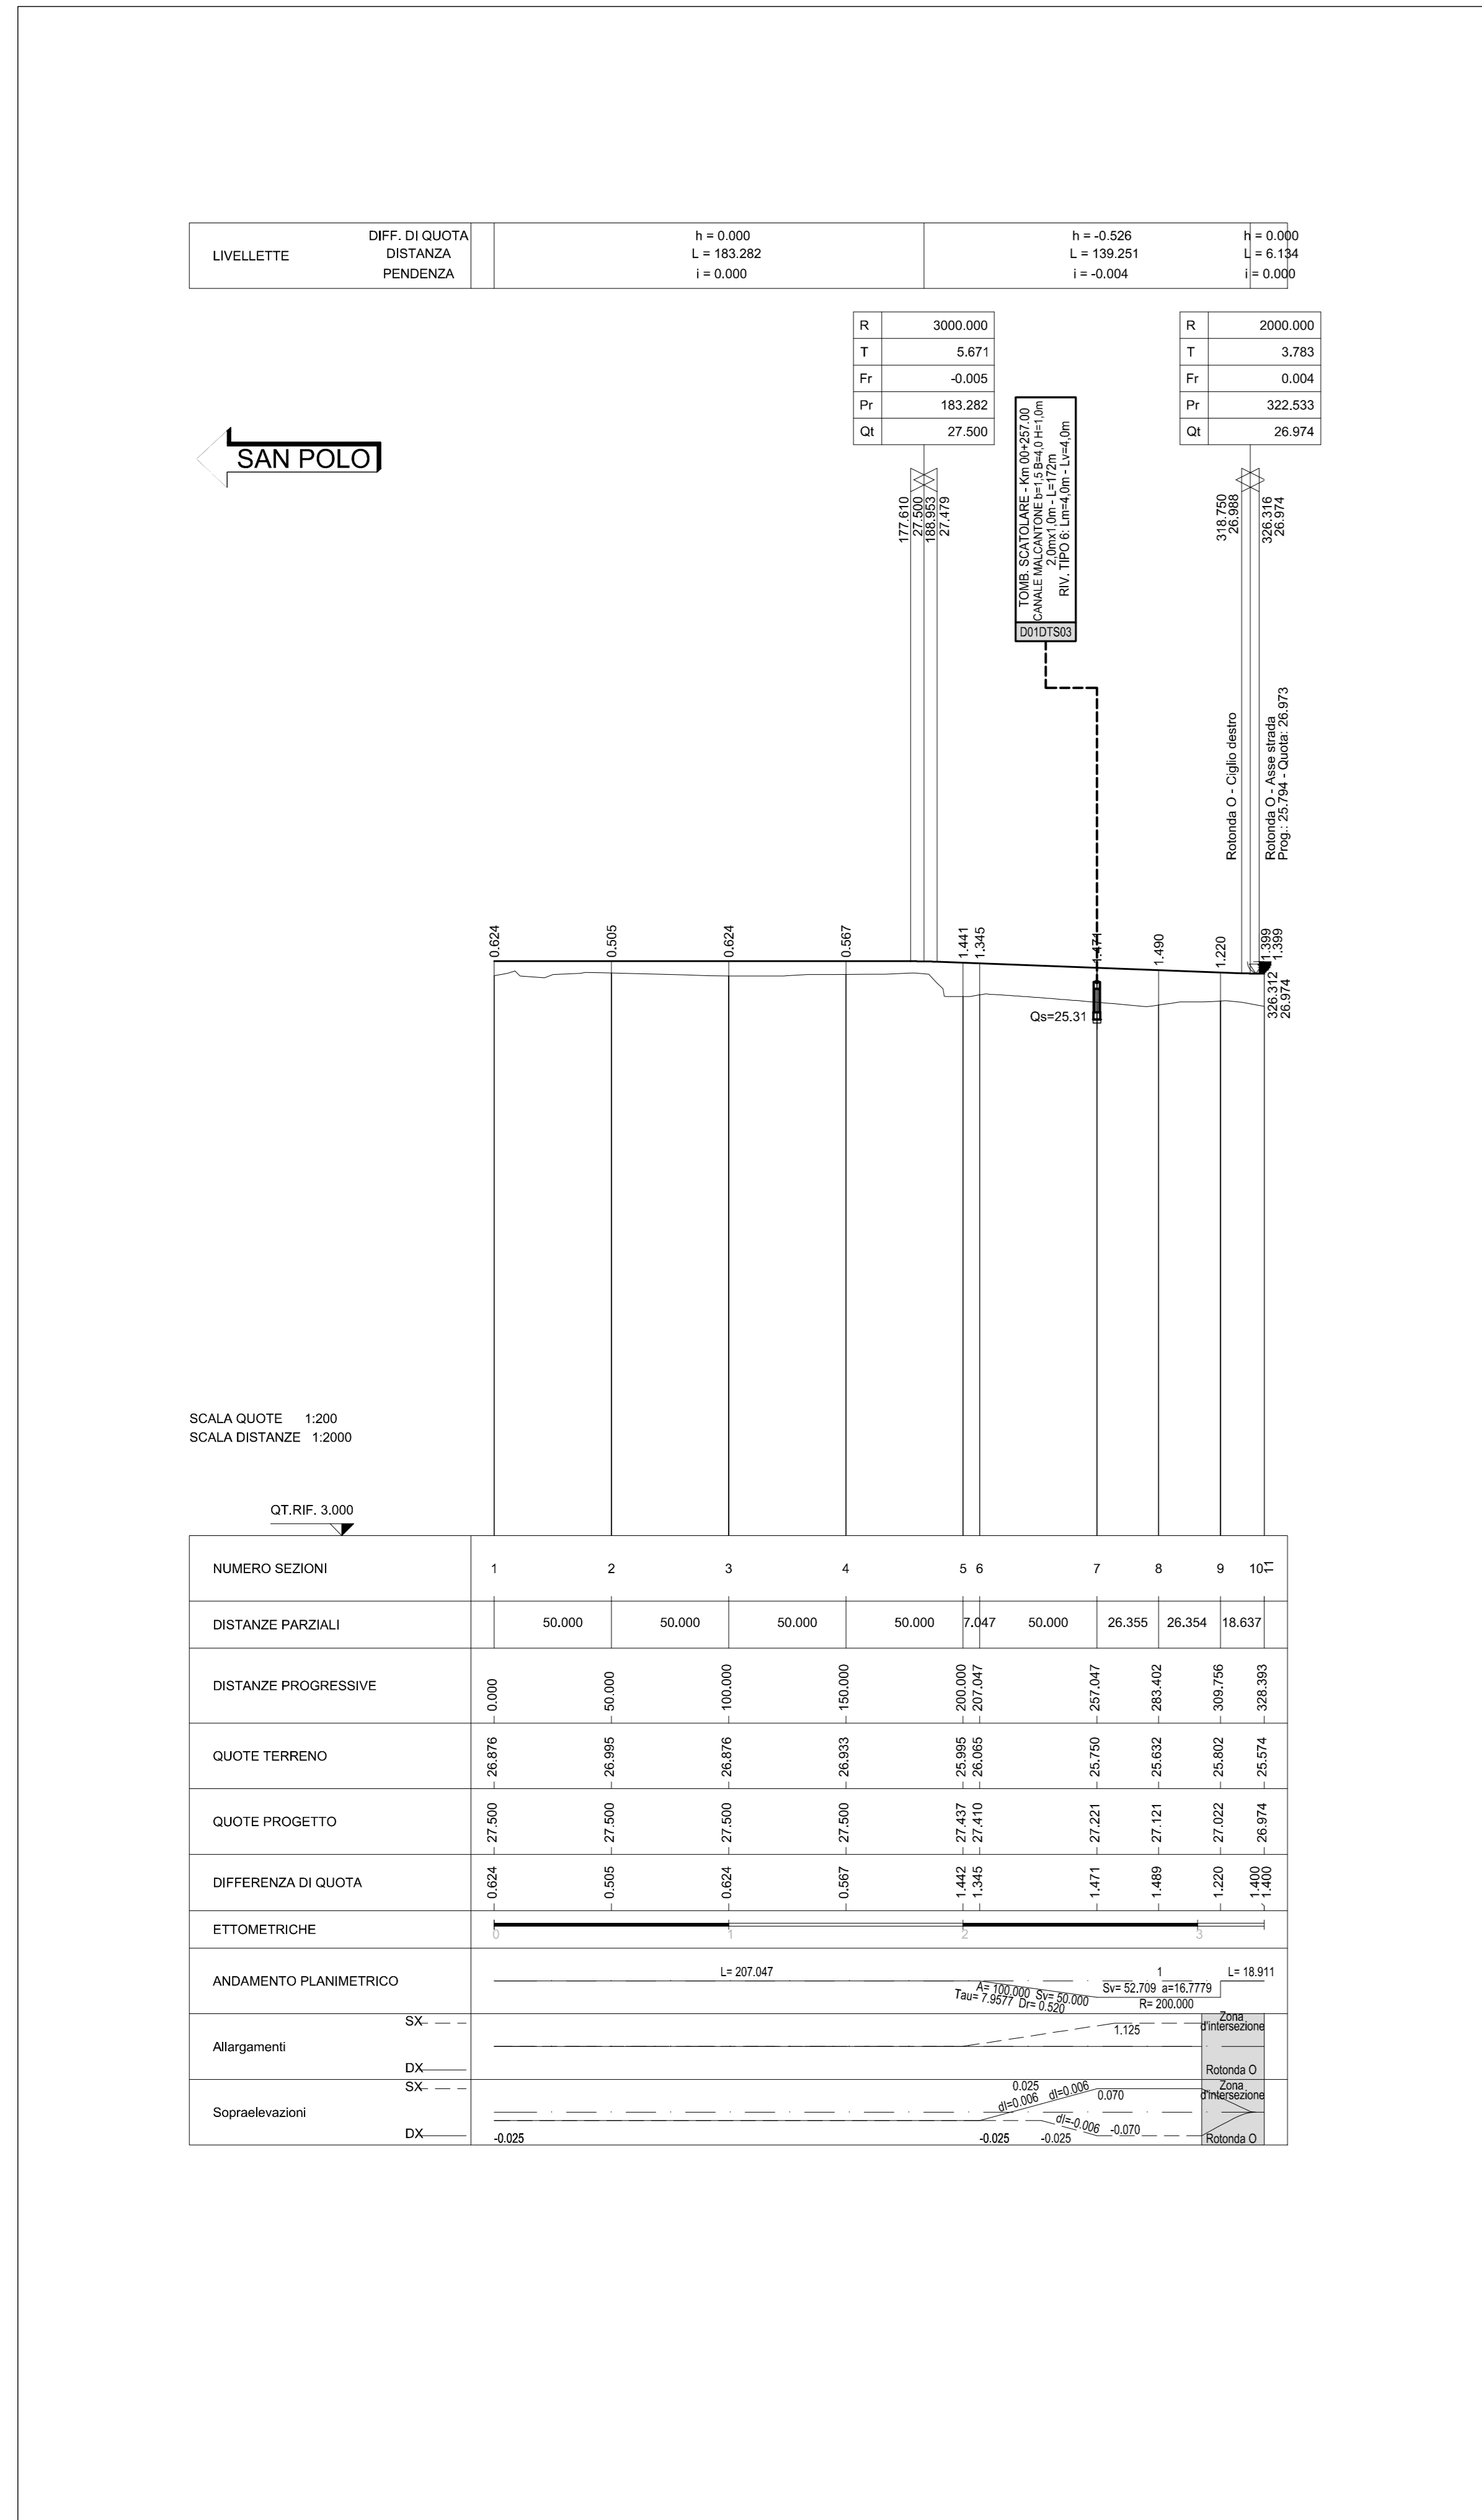

PROFILO LONGITUDINALE - Scala: 1:2.000/200
ASSE I

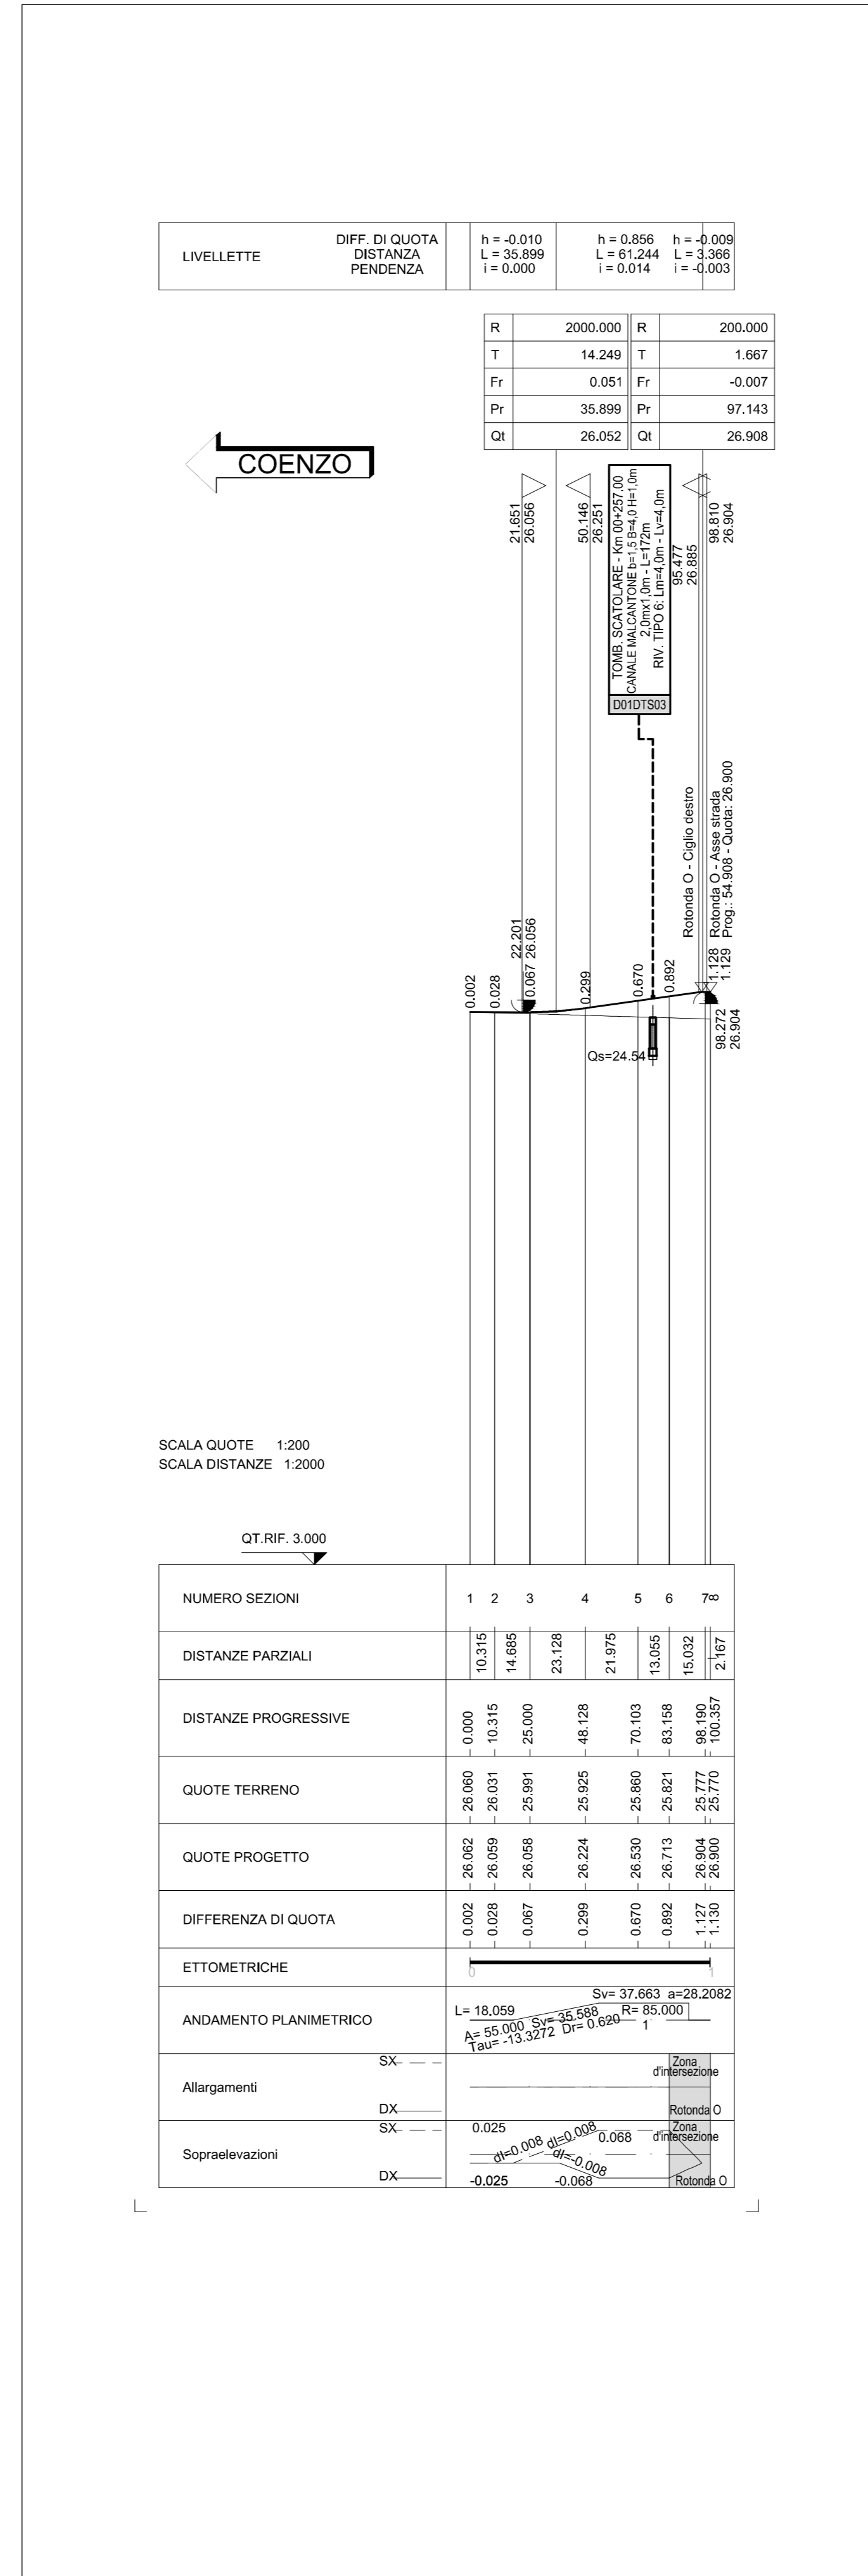

PROFILO LONGITUDINALE - Scala: 1:2.000/200
ASSE L

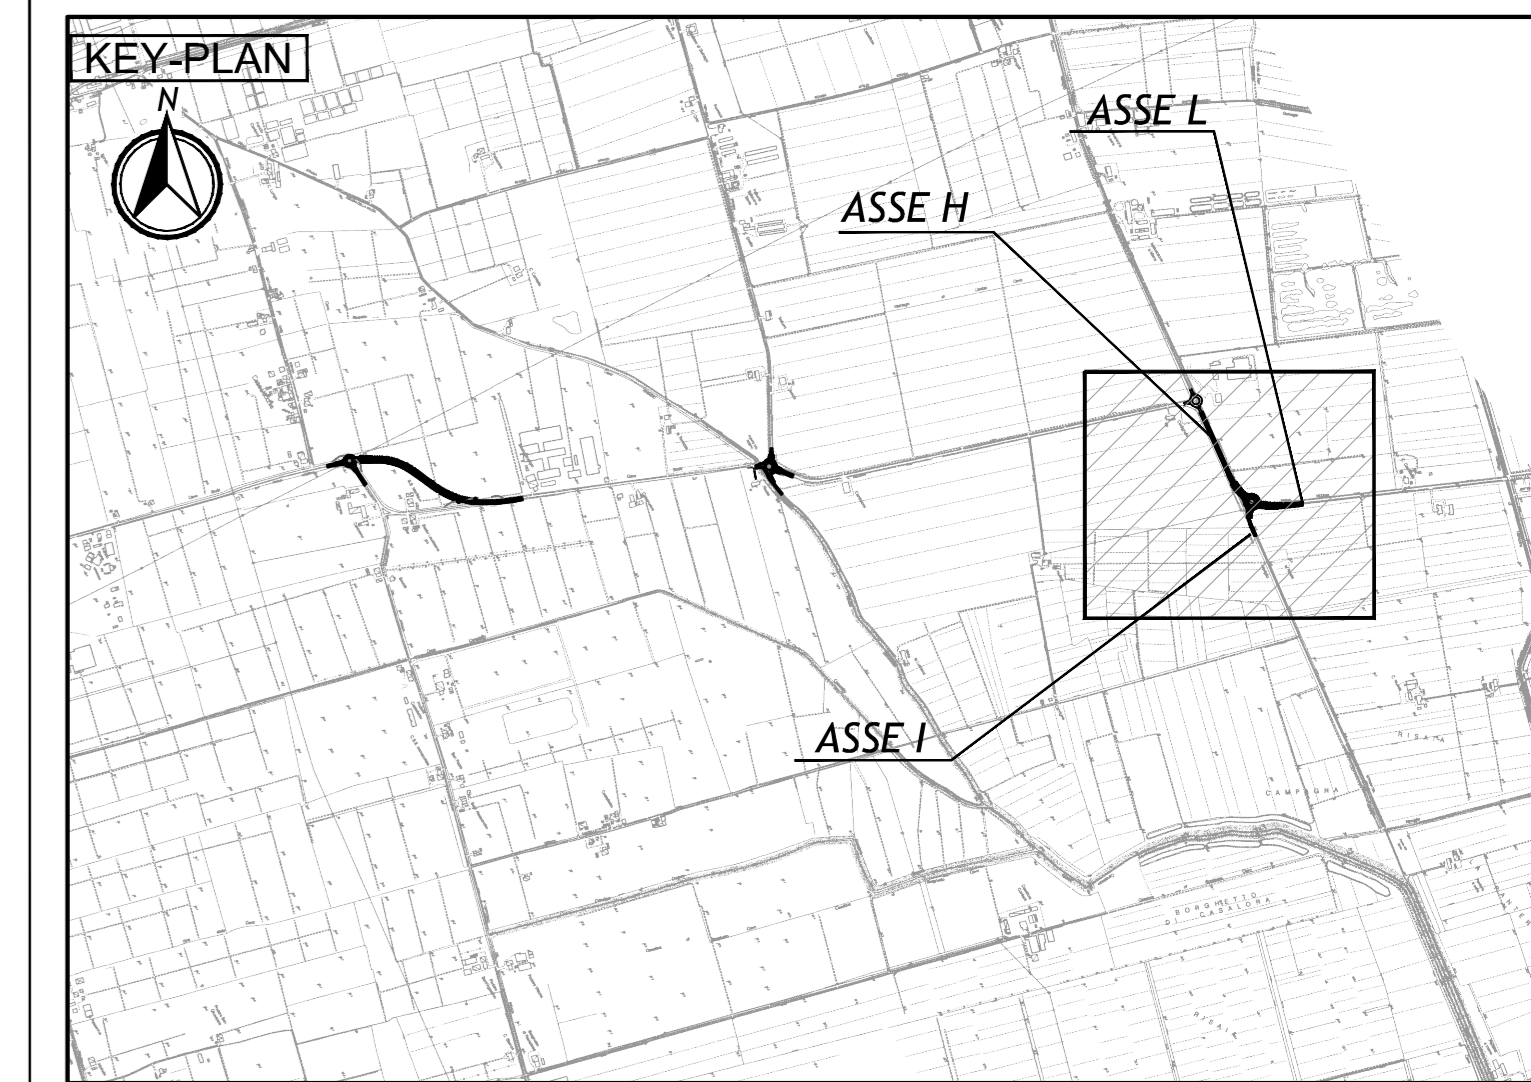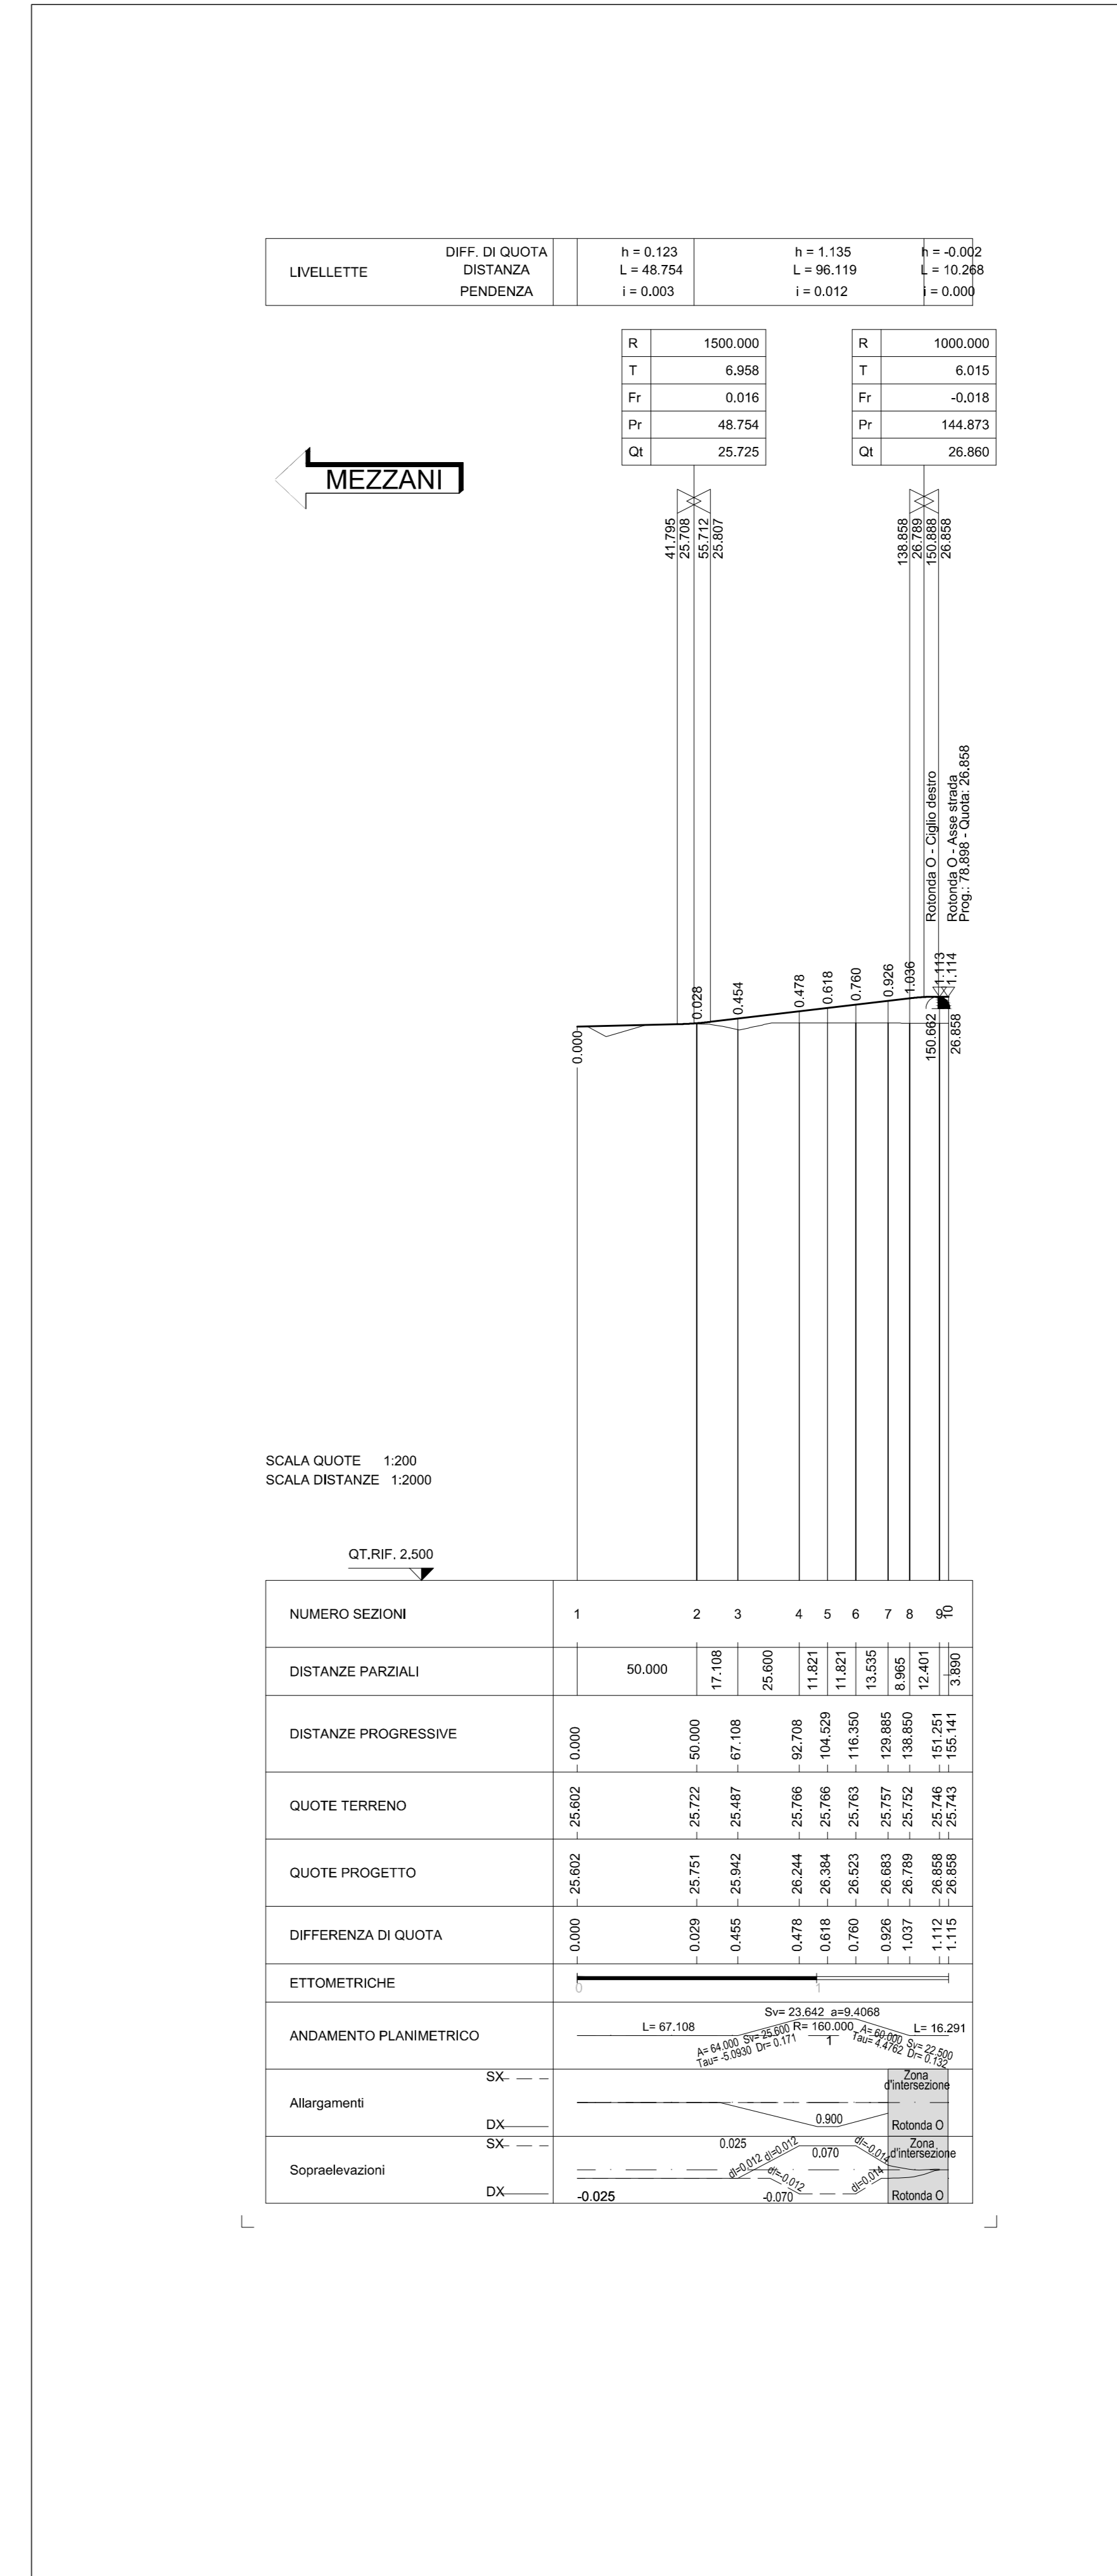

LEGENDA

ELABORATI DI RIFERIMENTO

CARATTERISTICHE DEI MATERIALI

NOTE

IL CONCESSIONARIO
ARC AUTOSTRADA REGIONALE CISPADANA

IL CONCESSIONARIO
Autostada Regionale Cispadana S.p.A.

AUTOSTRADA REGIONALE CISPADANA DAL CASELLO DI REGGIOLO-ROLO SULLA A22 AL CASELLO DI FERRARA SUD SULLA A13

CODICE C.U.P. E818080060009

PROGETTO DEFINITIVO

D01 (EX 1PR) - RIQUALIFICAZIONE DELLA S.P.72 "PARMA - MEZZANI"

PROGETTAZIONE STRADALE
ASSE STRADALE
PROFILO LONGITUDINALE
- ASSE H - ASSE I - ASSE L -

IL PROGETTISTA
Ing. Roberto Biondi
Albo Ing. Modena n° 1236

RESPONSABILE INTEGRAZIONI PRESTAZIONI SPECIALISTICHE
Ing. Emilio Sali
Albo Ing. Reggio Emilia n° 545

IL CONCESSIONARIO
Autostada Regionale Cispadana S.p.A.
L. PRESIDENTE
Giovanni Pizzetti

SITECO S.p.A.

REGIOLO

G									
F									
E									
D									
C									
B									
A	17/04/2012	EMISSIONE							
REVISIONI	DATA	DESCRIZIONE	W. GIANAROLI	R. BIONDI	E. SALI				
IDENTIFICAZIONE ELABORATO	DESCRIZIONE	REDAZIONE	CONTROLLATO	APPROVAZIONE					
DATA	PROF.	DIS.	STR.	STR.	STR.	STR.	STR.	STR.	STR.
4/7/07	0	0	0	0	0	0	0	0	0
MAGGIO 2012									1:2000/200