




SEZIONE D - D - BANCHINA MARCONI  
Scala 1:150

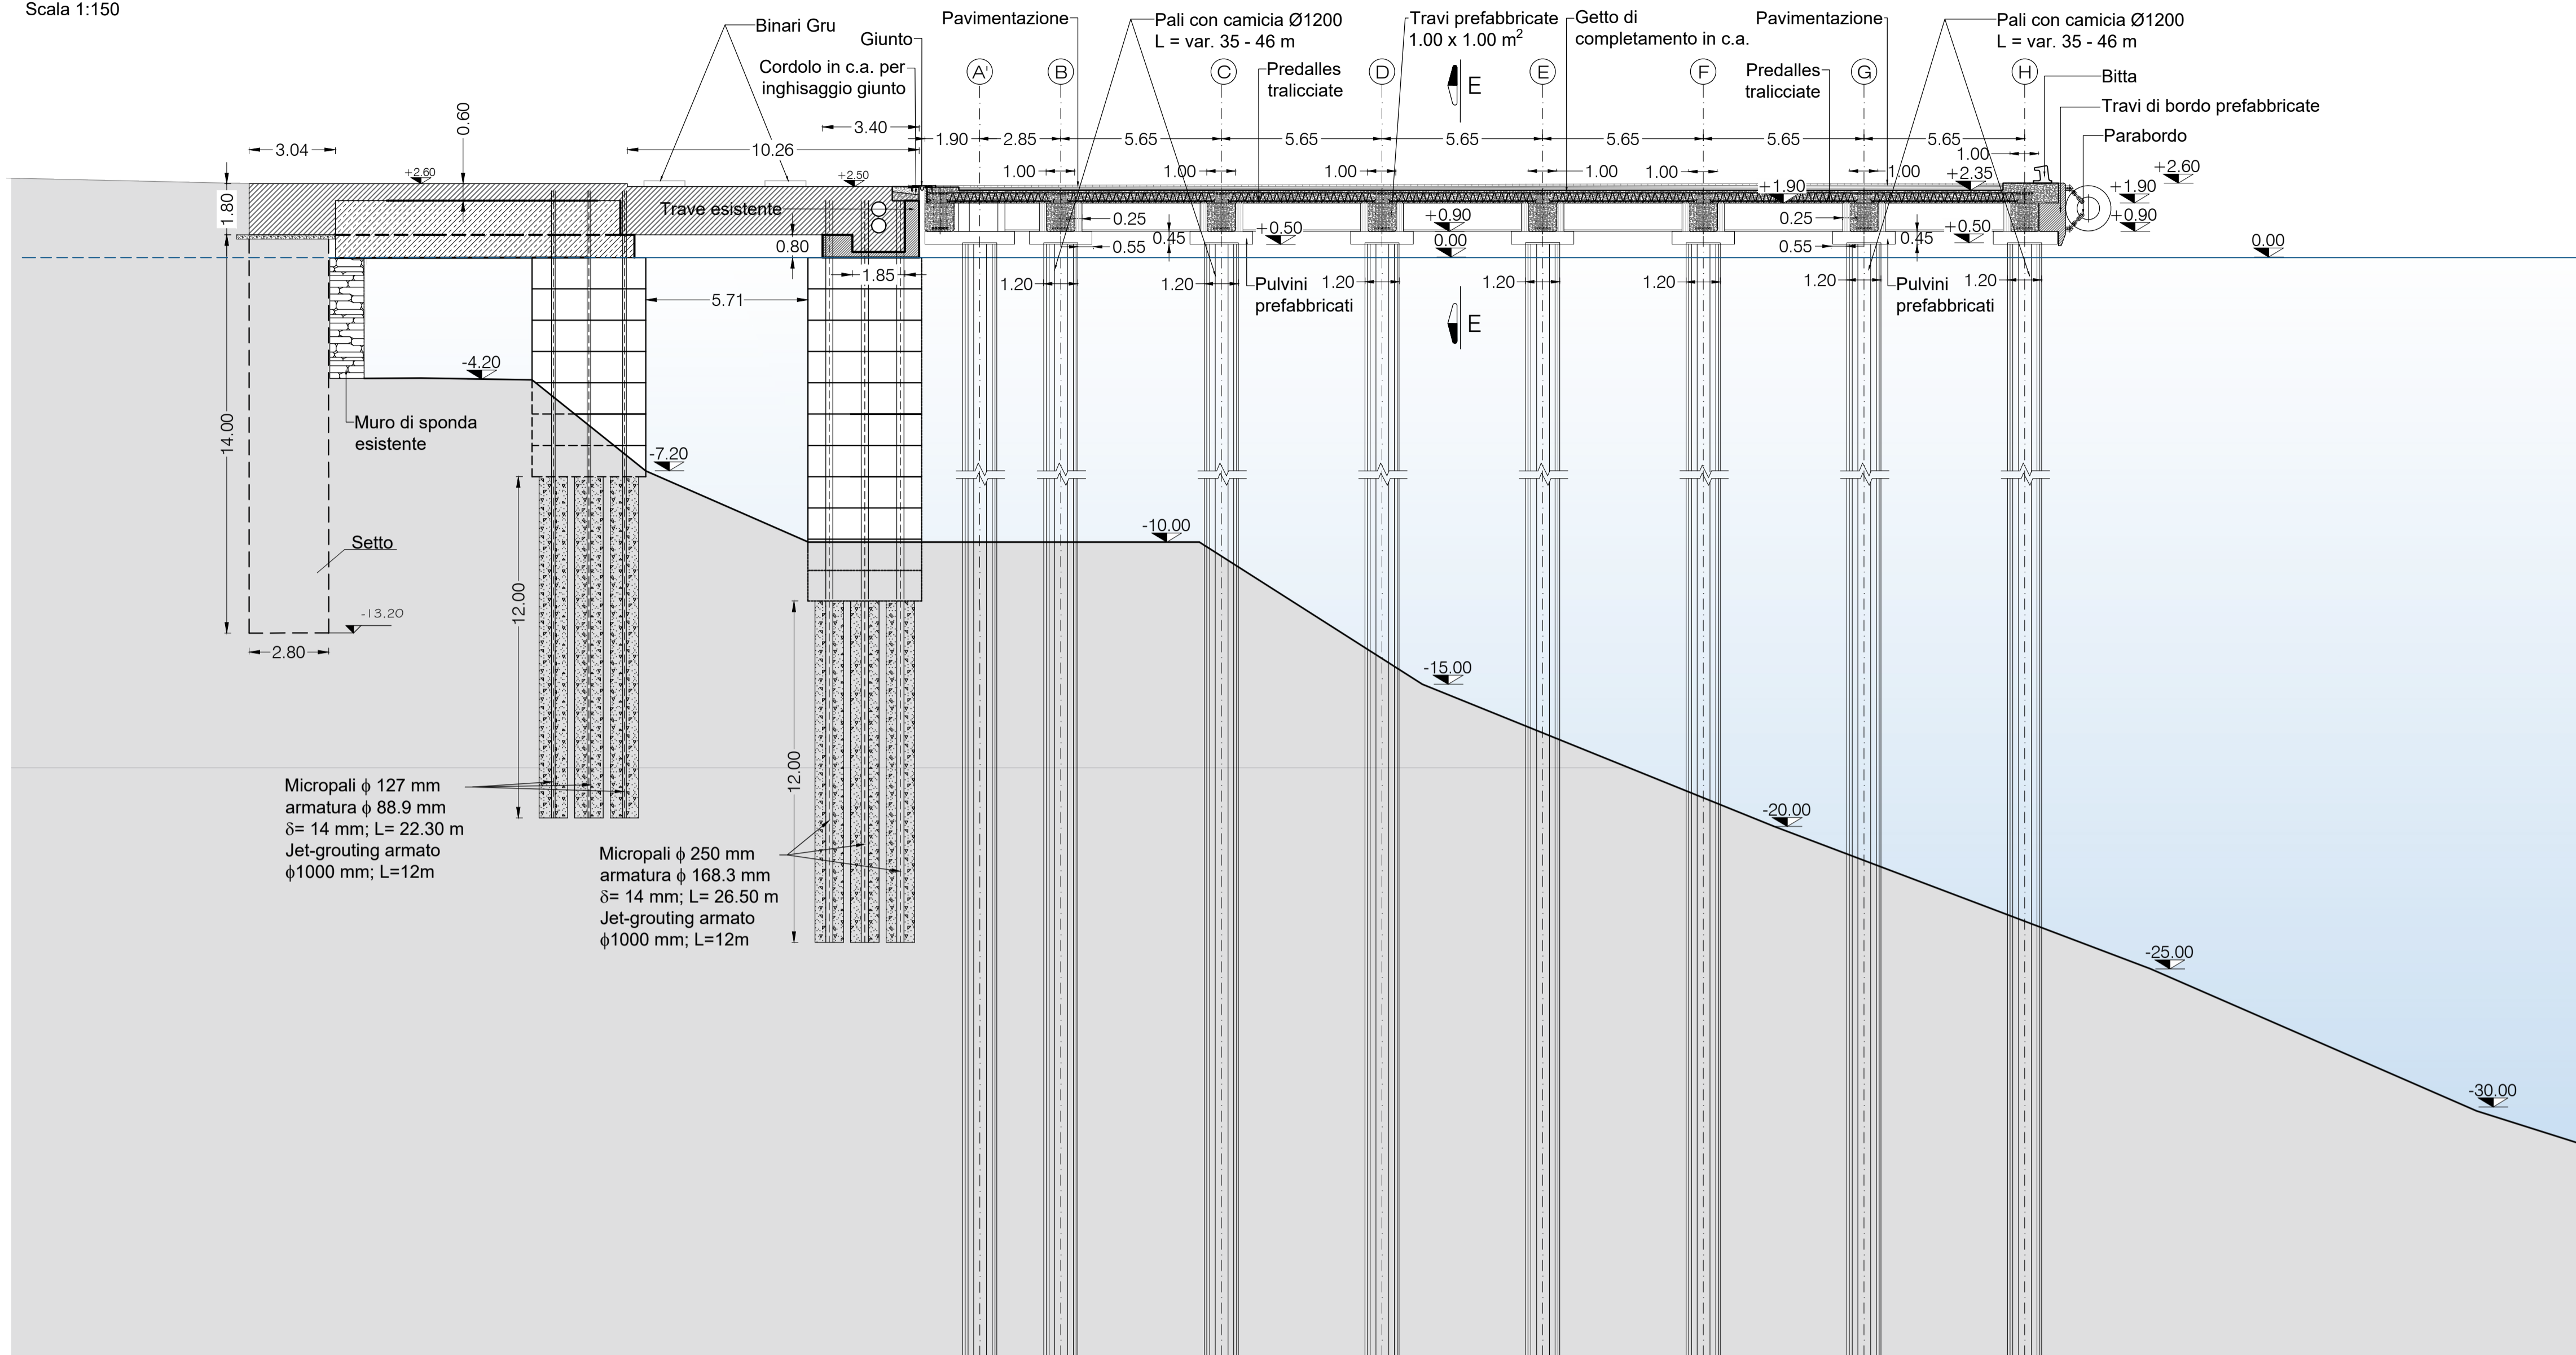

PIANTA CHIAVE  
Scala 1:2000

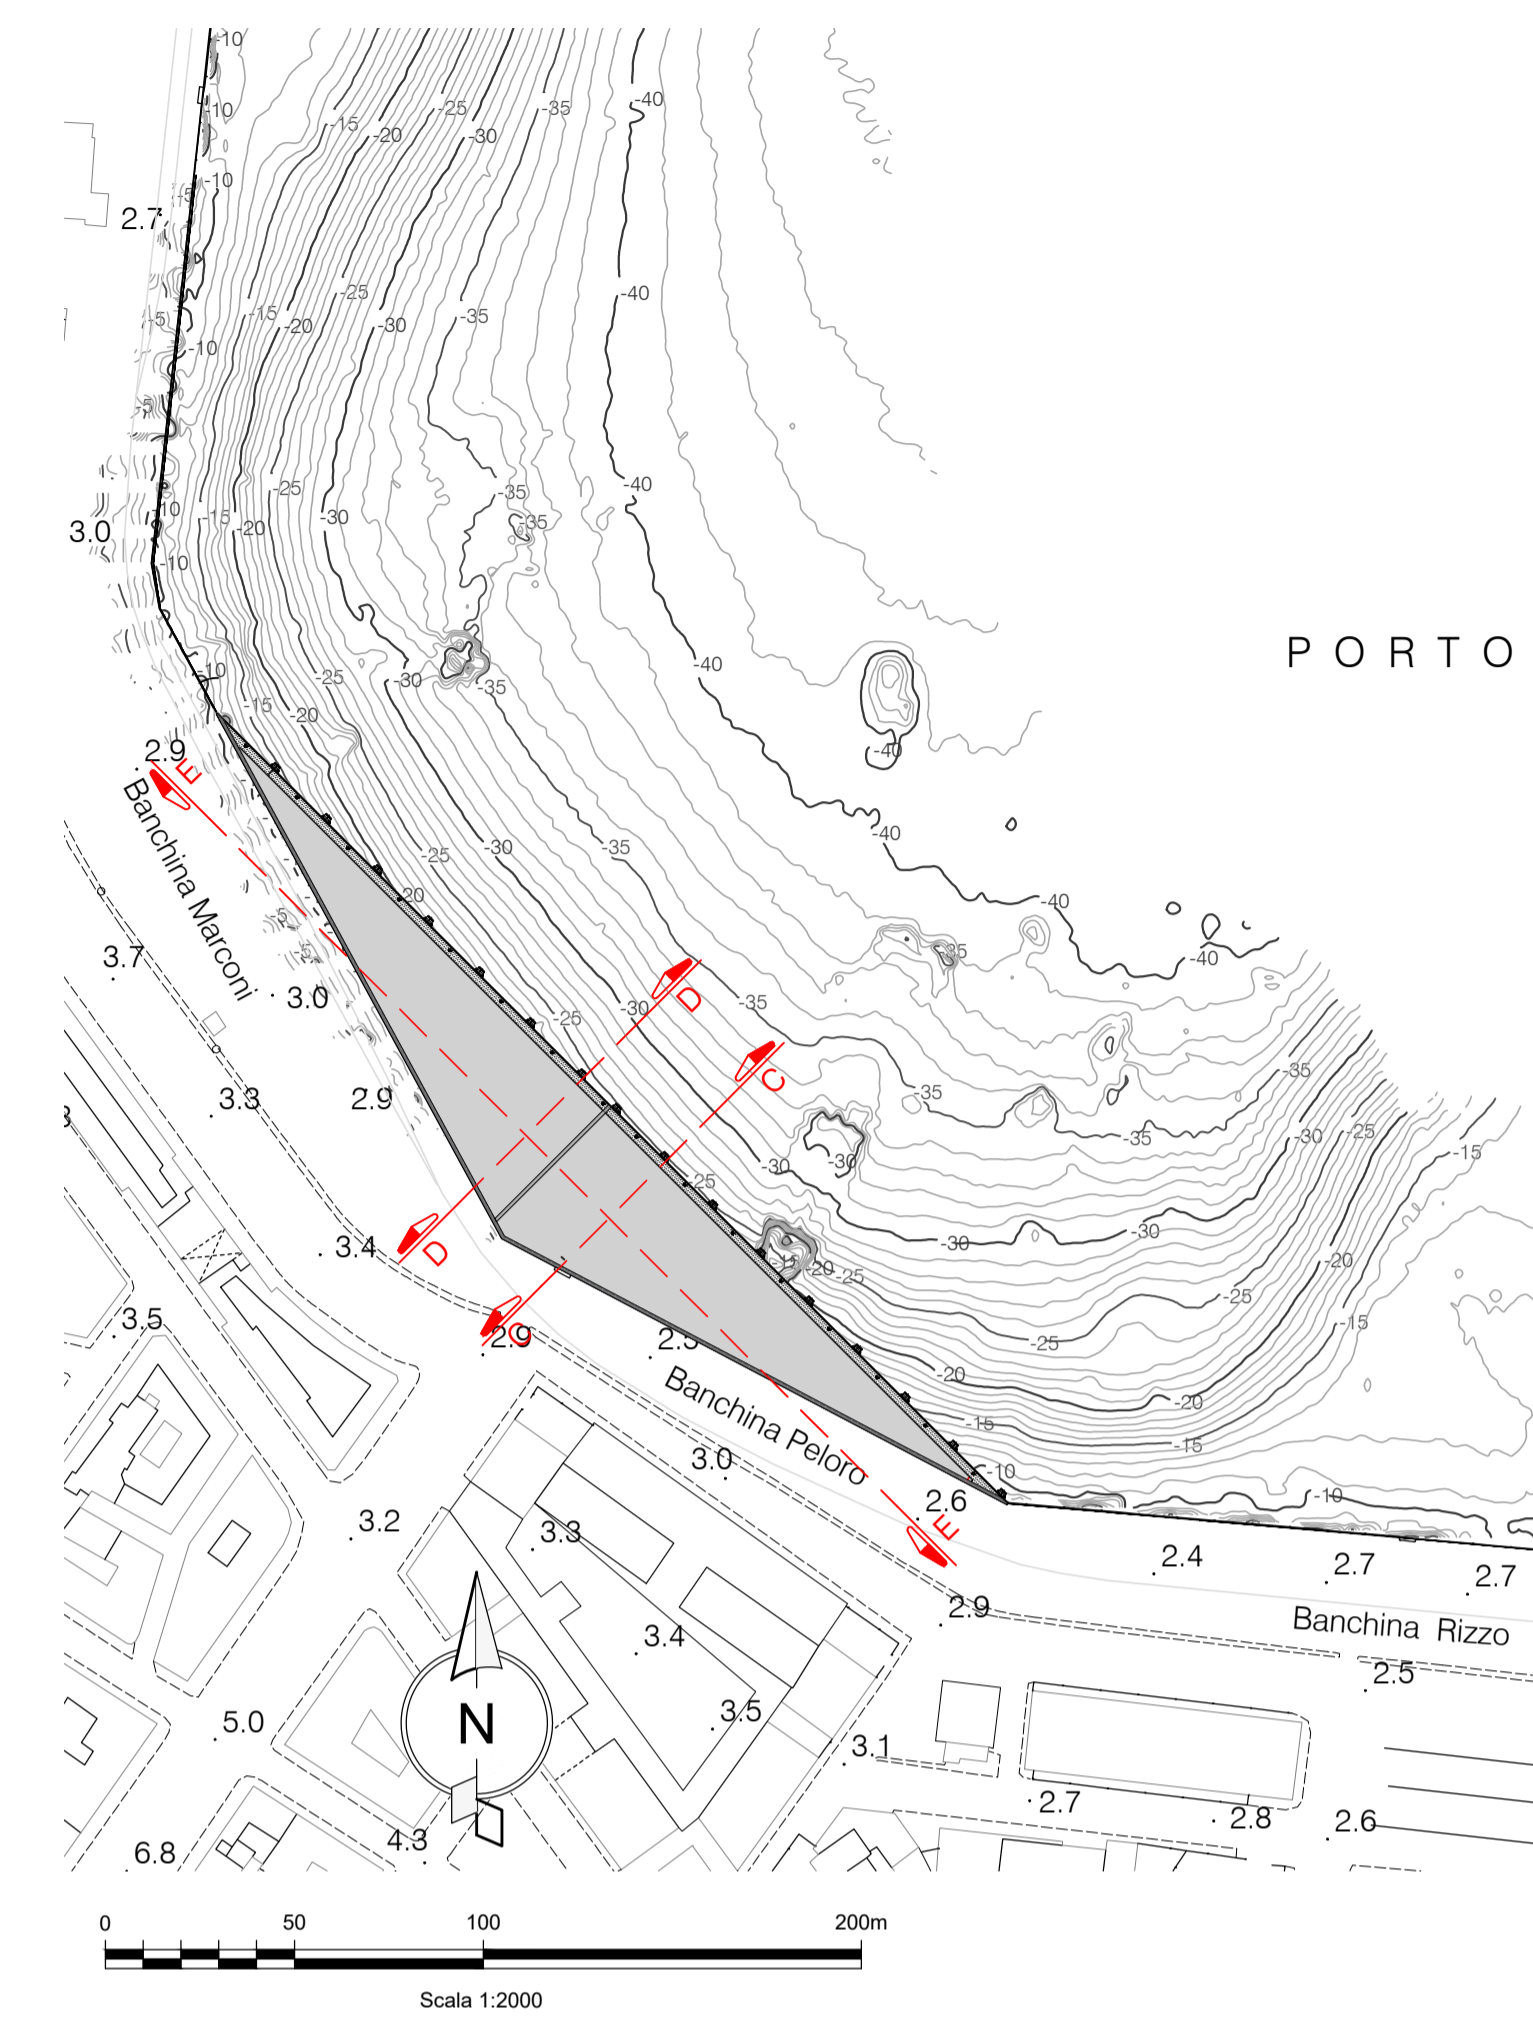

SEZIONE E-E  
Scala 1:150

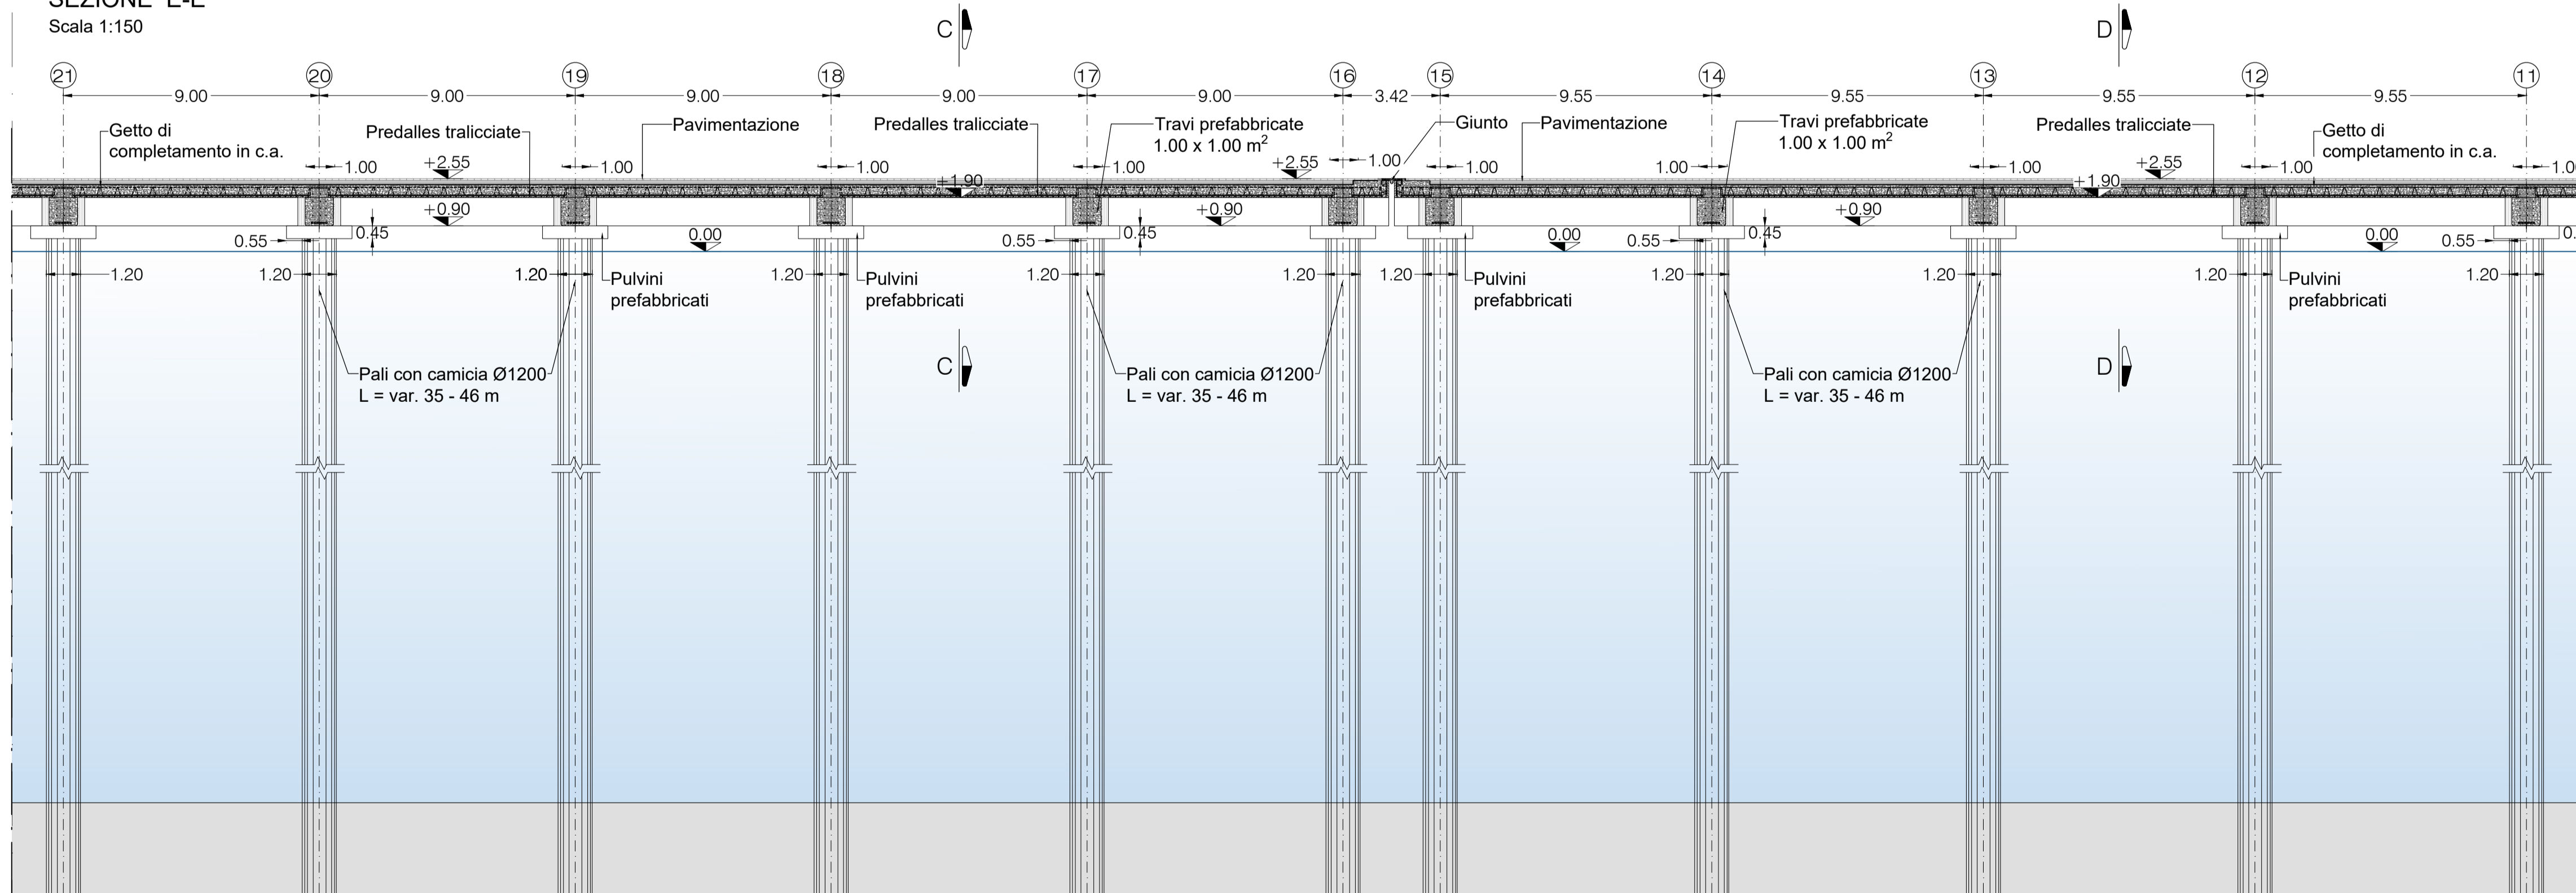

AUTORITÀ DI SISTEMA PORTUALE  
DELLO STRETTO

LAVORI DI AMPLIAMENTO  
BANCHINE MARCONI, PELORO E RIZZO  
DEL PORTO DI MESSINA  
PROGETTO DI FATTIBILITÀ TECNICA ED ECONOMICA



SCALA: 1:150 1 7 0 0 6 P T 0 0 6 - 0 S E Z

ELAB./TAV.: T06 TITOLO: SEZIONI OPERE FINITE 2/2 BANCHINA MARCONI

PROGETTAZIONE:  
 Capogruppo Mandataria: **MODISA**  
 Mandante: **VAMS**  
 Mandante: **DINAMICA**  
 Mandante: **3TI PROGETTI ITALIA**

REVISIONI	DATA	EMISSIONE
0	04/12/2020	MOTIVAZIONE

R.U.P.: Ing. Massimiliano MACCARONE  
 VISTI/APPROVAZIONI: