SCAVI E BONIFICHE	
SCOTICO	12.827 m
STABILIZZAZIONE A CALCE (1)	12.827 m
STABILIZZAZIONE A CALCE (2)	2.500 m
STABILIZZAZIONE A CALCE IN SITO	3.846 mq

RILEVATI	
RILEVATO	53.628 mq
TERRENO VEGETALE	3.355 m

SOVRASTRUTTURA STRADALE	
STRATO DI USURA	8.007 m
STRATO DI BINDER	8.007 m
STRATO DI BASE	8.107 m

MANUFATTI	
CORDOLO	0.110 mq

SEZIONE N.: 13

QT. PROGETTO : 26.880

DIST.PROG. : 89.175

DIST.PREC. : 10.277

DIST.SUCC. : 11.356

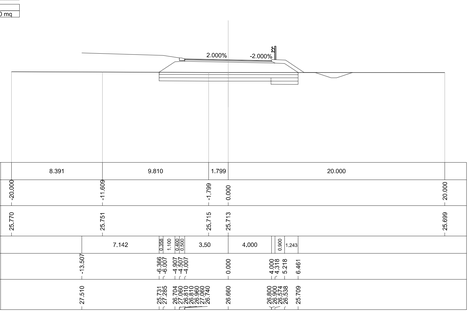

SCALA 1:200

QT.RIF. 17.409

| | | |