


| LEGENDA |  |
|---------|--|
|         | Linea aerea 380 kV esistente                 |
|         | Linea aerea 150 kV esistente                 |
|         | Linea aerea 150 kV da dismettere             |
|         | Cavo da dismettere                           |
|         | Cavo interrato 380 kV di nuova realizzazione |
|         | Cavo 150 kV di nuova realizzazione           |
|         | Stallo 380 kV in progetto                    |
|         | Stallo 150 kV in progetto                    |

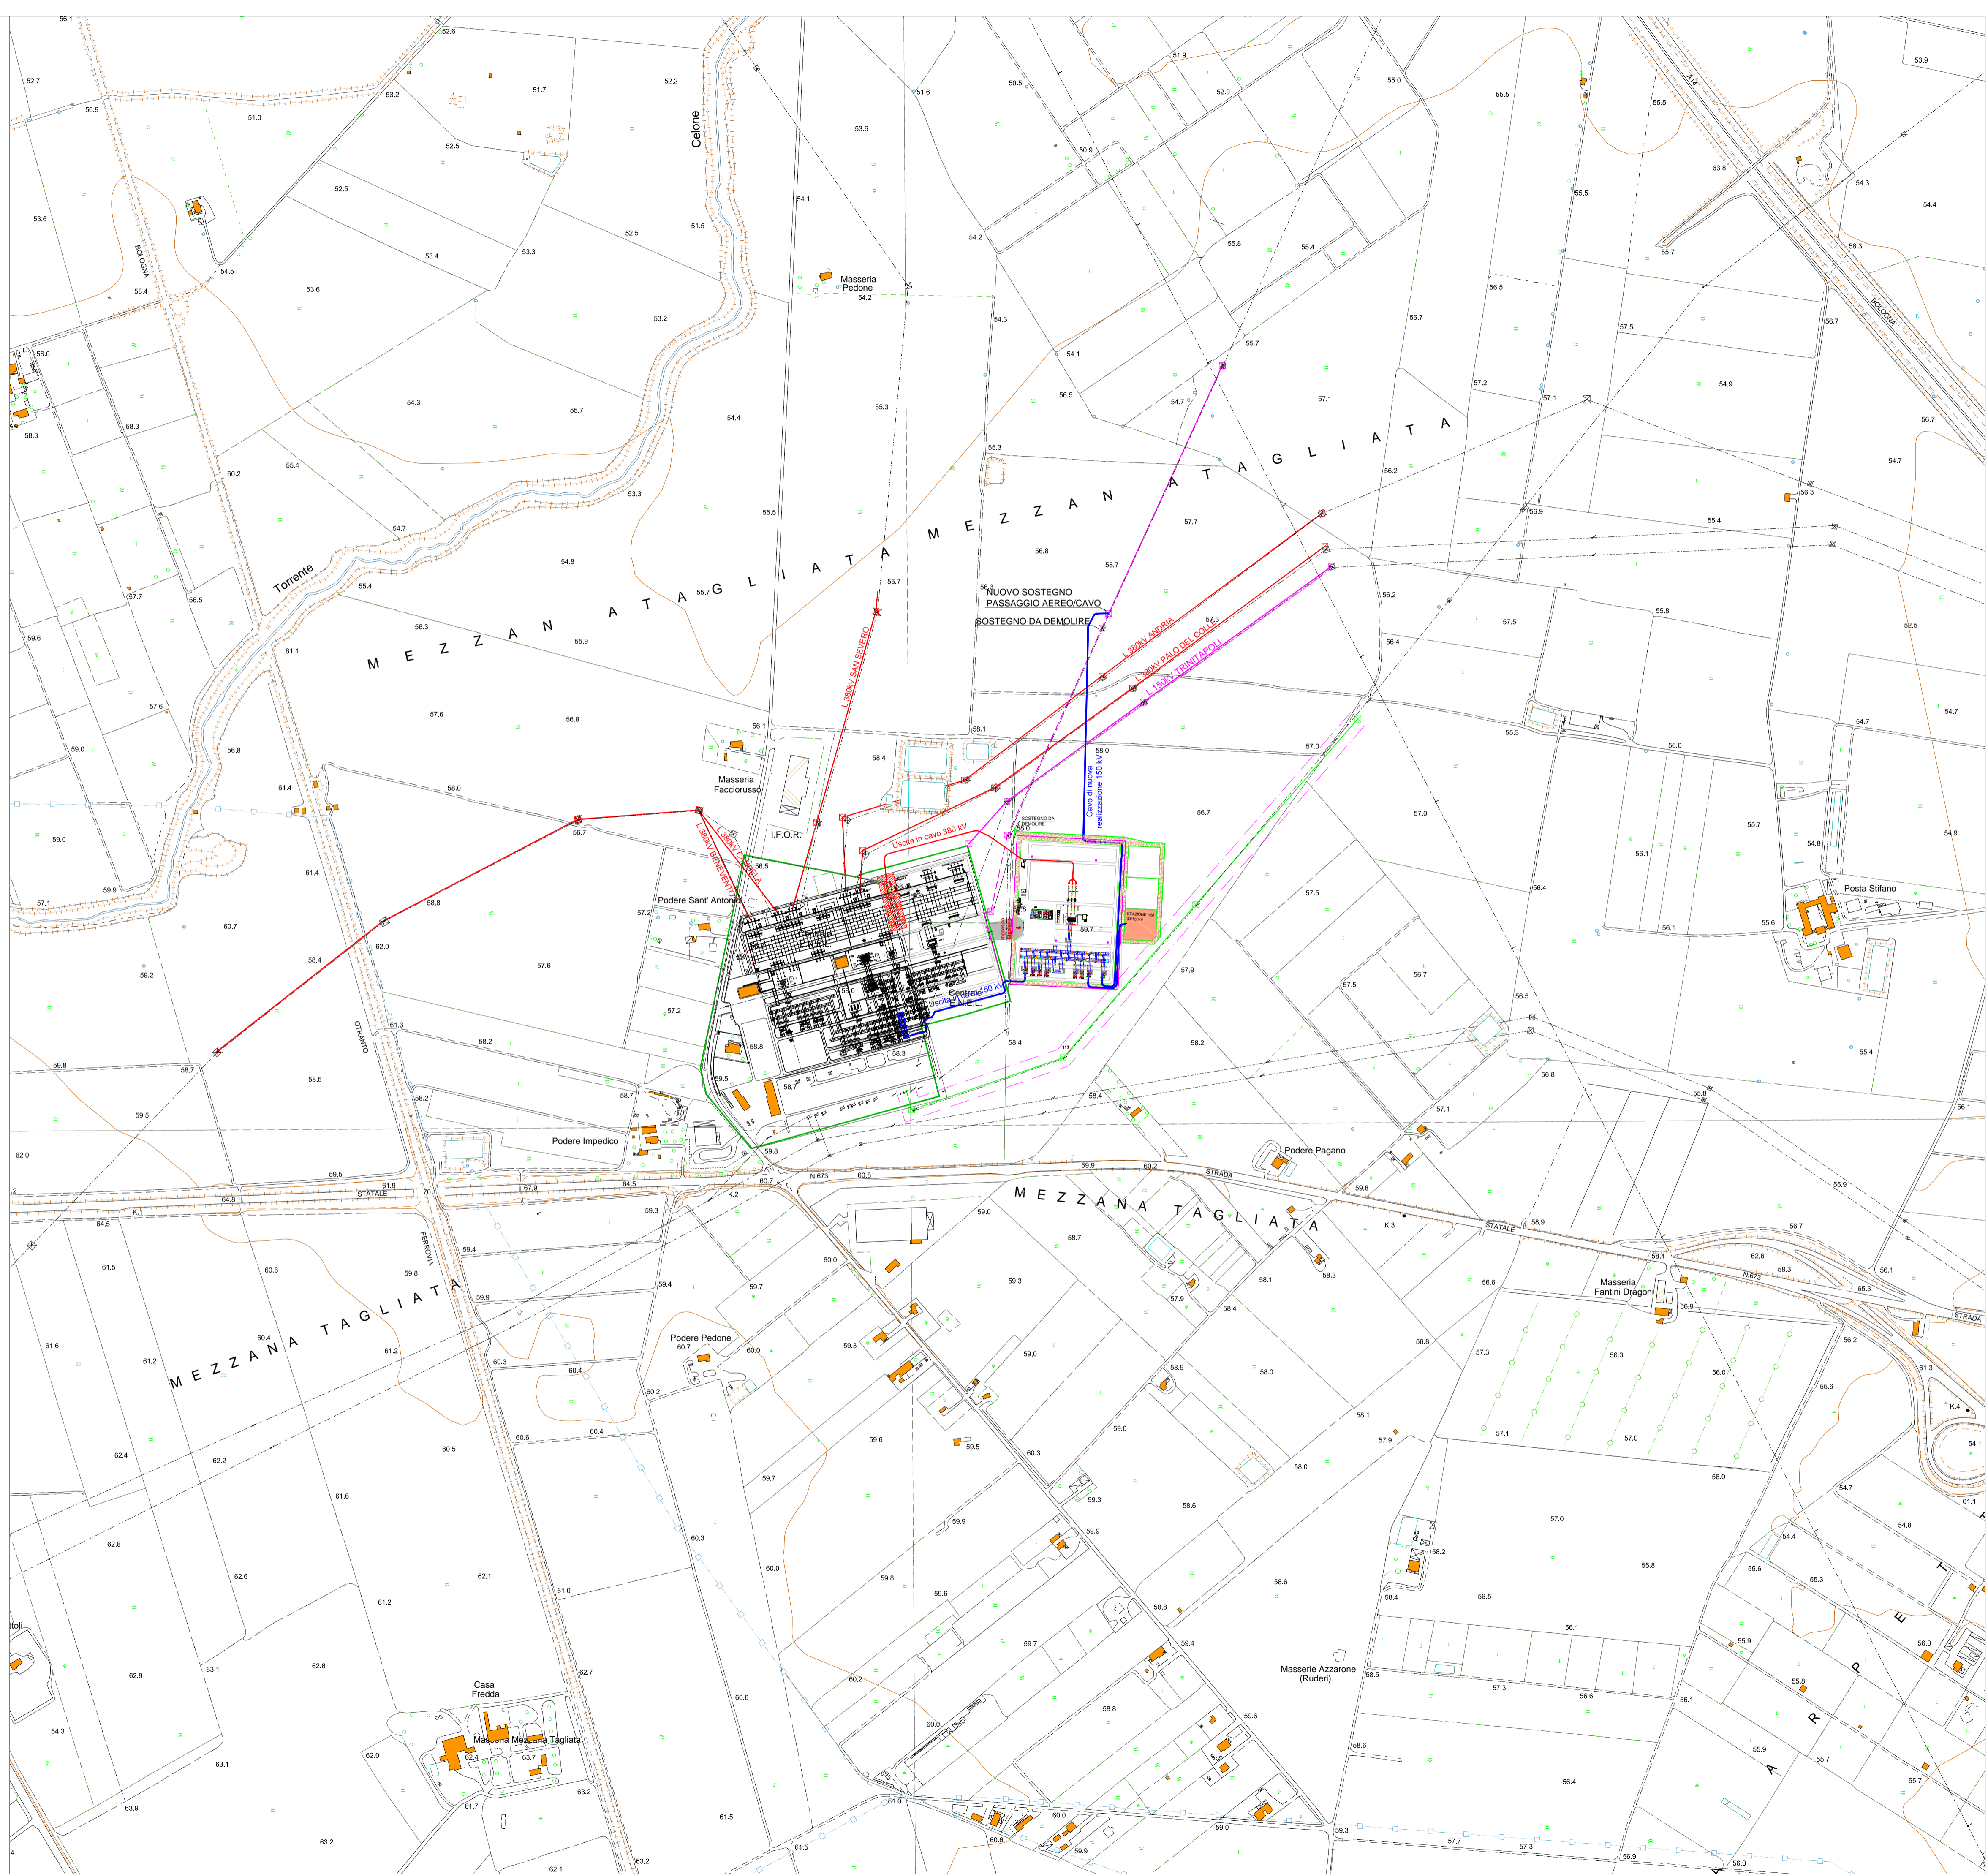

REGIONE PUGLIA
 PROVINCIA di FOGGIA  
 COMUNE di FOGGIA

HERGO SOLARE ITALIA S.R.L.  
 SOCIETÀ SOGGETTA AD ATTIVITÀ DI DIREZIONE E COORDINAMENTO DI INFRASTRUTTURE S.P.A.  
 SEDE LEGALE: VIA PRIVATA MANIA TERESA, 8 - 20123 MILANO (MI)  
 TEL. +39 02 365701800 - FAX +39 02 365701801  
 PEC: [info@hergoitalia.it](mailto:info@hergoitalia.it) - [www.hergoitalia.it](http://www.hergoitalia.it)  
 Cap. Soc. Euro 10.000 i.v. - C.F. e P. IVA 10416260965 - N. REA MI 2529663

## AMPLIAMENTO DELLA S.E. - RTN 380/150kV di FOGGIA loc. SPREACENERE

## PIANO TECNICO DELLE OPERE

**STUDIO INGEGNERIA ELETTRICA**  
 MEZZINA dott. ing. Antonio  
 Via T. Sales 128 71016 San Severo (FG)  
 Tel. 0882 228072 | Fax 0882 243651  
 e-mail: [info@studioamezzina.net](mailto:info@studioamezzina.net)

Via S. Giacomo dei Capri, 38  
 80128 Napoli  
 TEL. 081 579 7998  
 mail: [inse.srl@virgilio.it](mailto:inse.srl@virgilio.it)

| SCHEMA COLLEGAMENTI SU CTR |                            |   |              |                  |              |
|----------------------------|----------------------------|---|--------------|------------------|--------------|
| Nome Elaborato:            | SCHEMA COLLEGAMENTI SU CTR |   |              |                  |              |
| Contenuto Elaborato:       | SCHEMA COLLEGAMENTI SU CTR |   |              |                  |              |
| 01                         | 22/02/2021                 | RICHIESTA INTEGRAZIONE TERNA DEL 19/02/2021 | N. Galdiero  | F. Di Maso       | A. Mezzina   |
| 00                         | 11/12/2020                 | PRIMA EMISSIONE                             | N. Galdiero  | F. Di Maso       | A. Mezzina   |
| Rev.                       | Data                       | Oggetto della revisione                     | Elaborazione | Verifica         | Approvazione |
| Scala:                     | 1:5000                     |   |              |                  |              |
| Formato:                   | A1                         | Codice Pratica                              | P6W9PR1      | Codice Elaborato | PFFG-D-T02   |