



**TOMBINO IDRAULICO SCATOLARE TIPO 500x225**

SCALA 1:50


**SEZIONE TIPICA SCATOLARE**

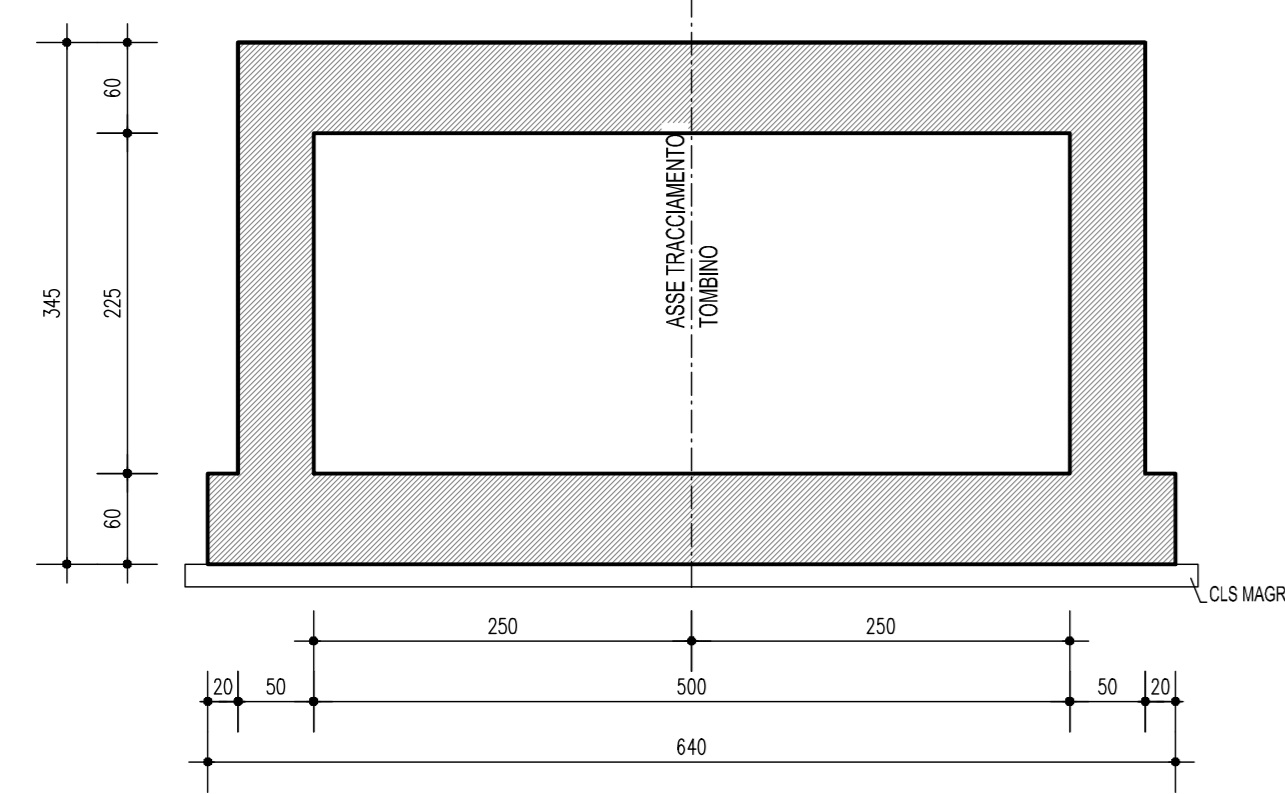


**VISTA FRONTALE TESTATA**

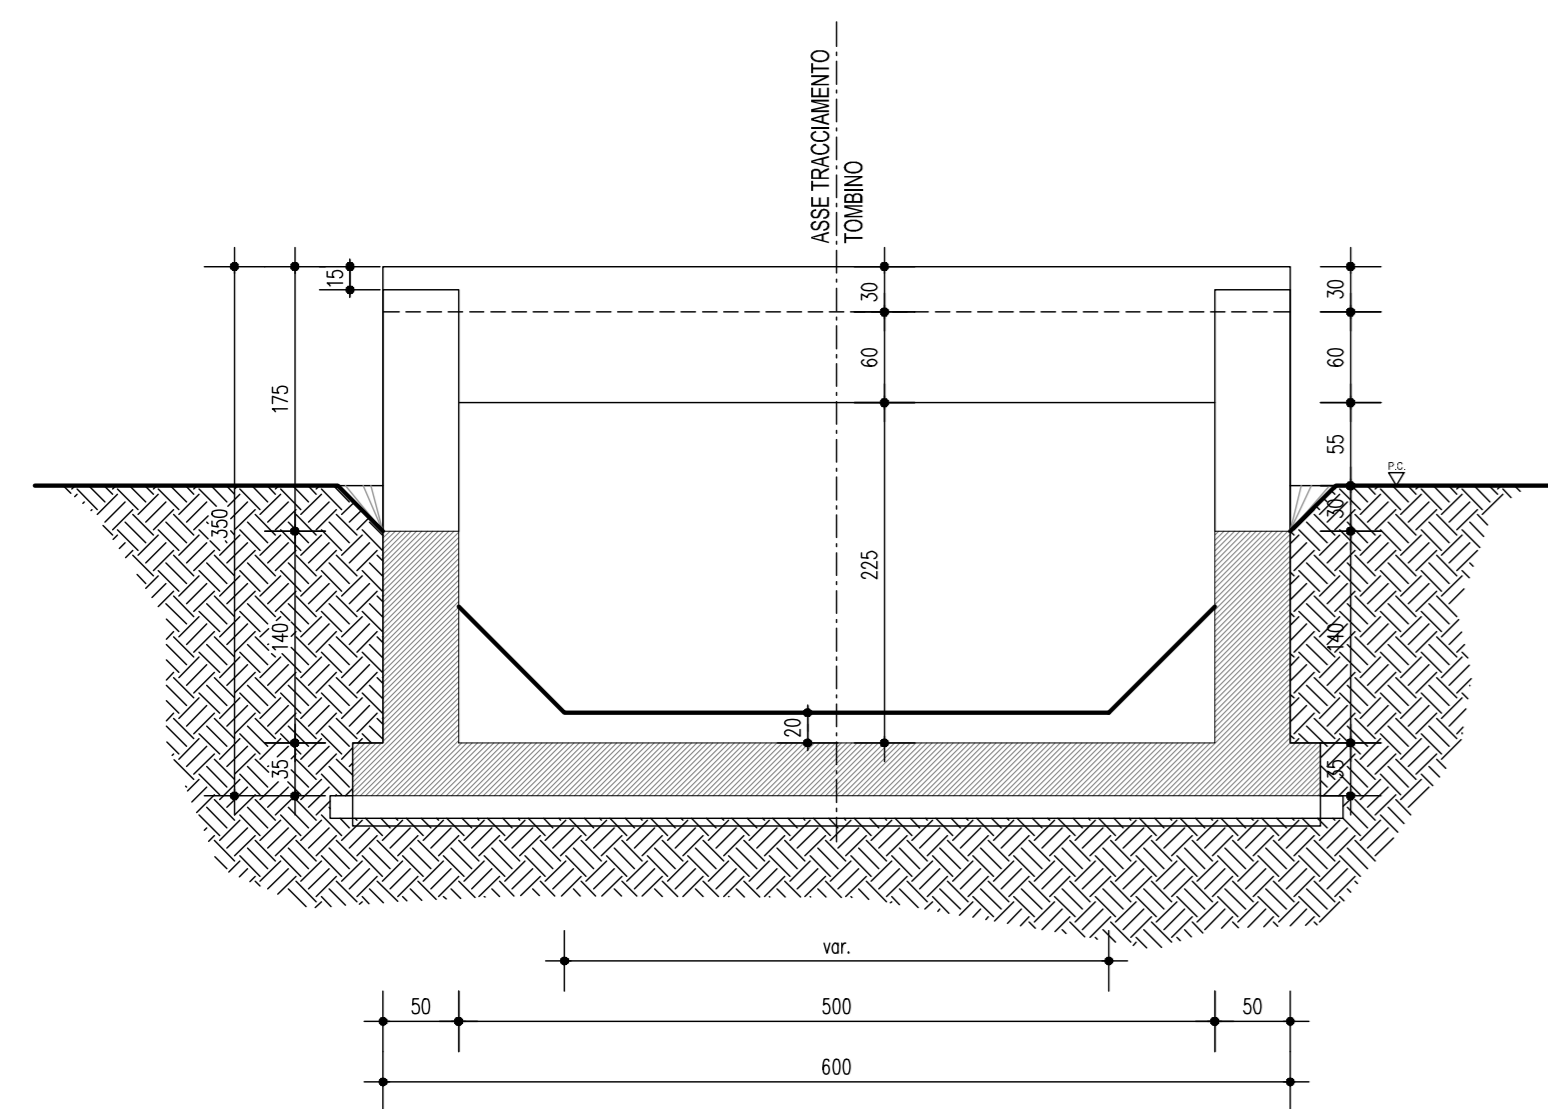

**PIANTA**

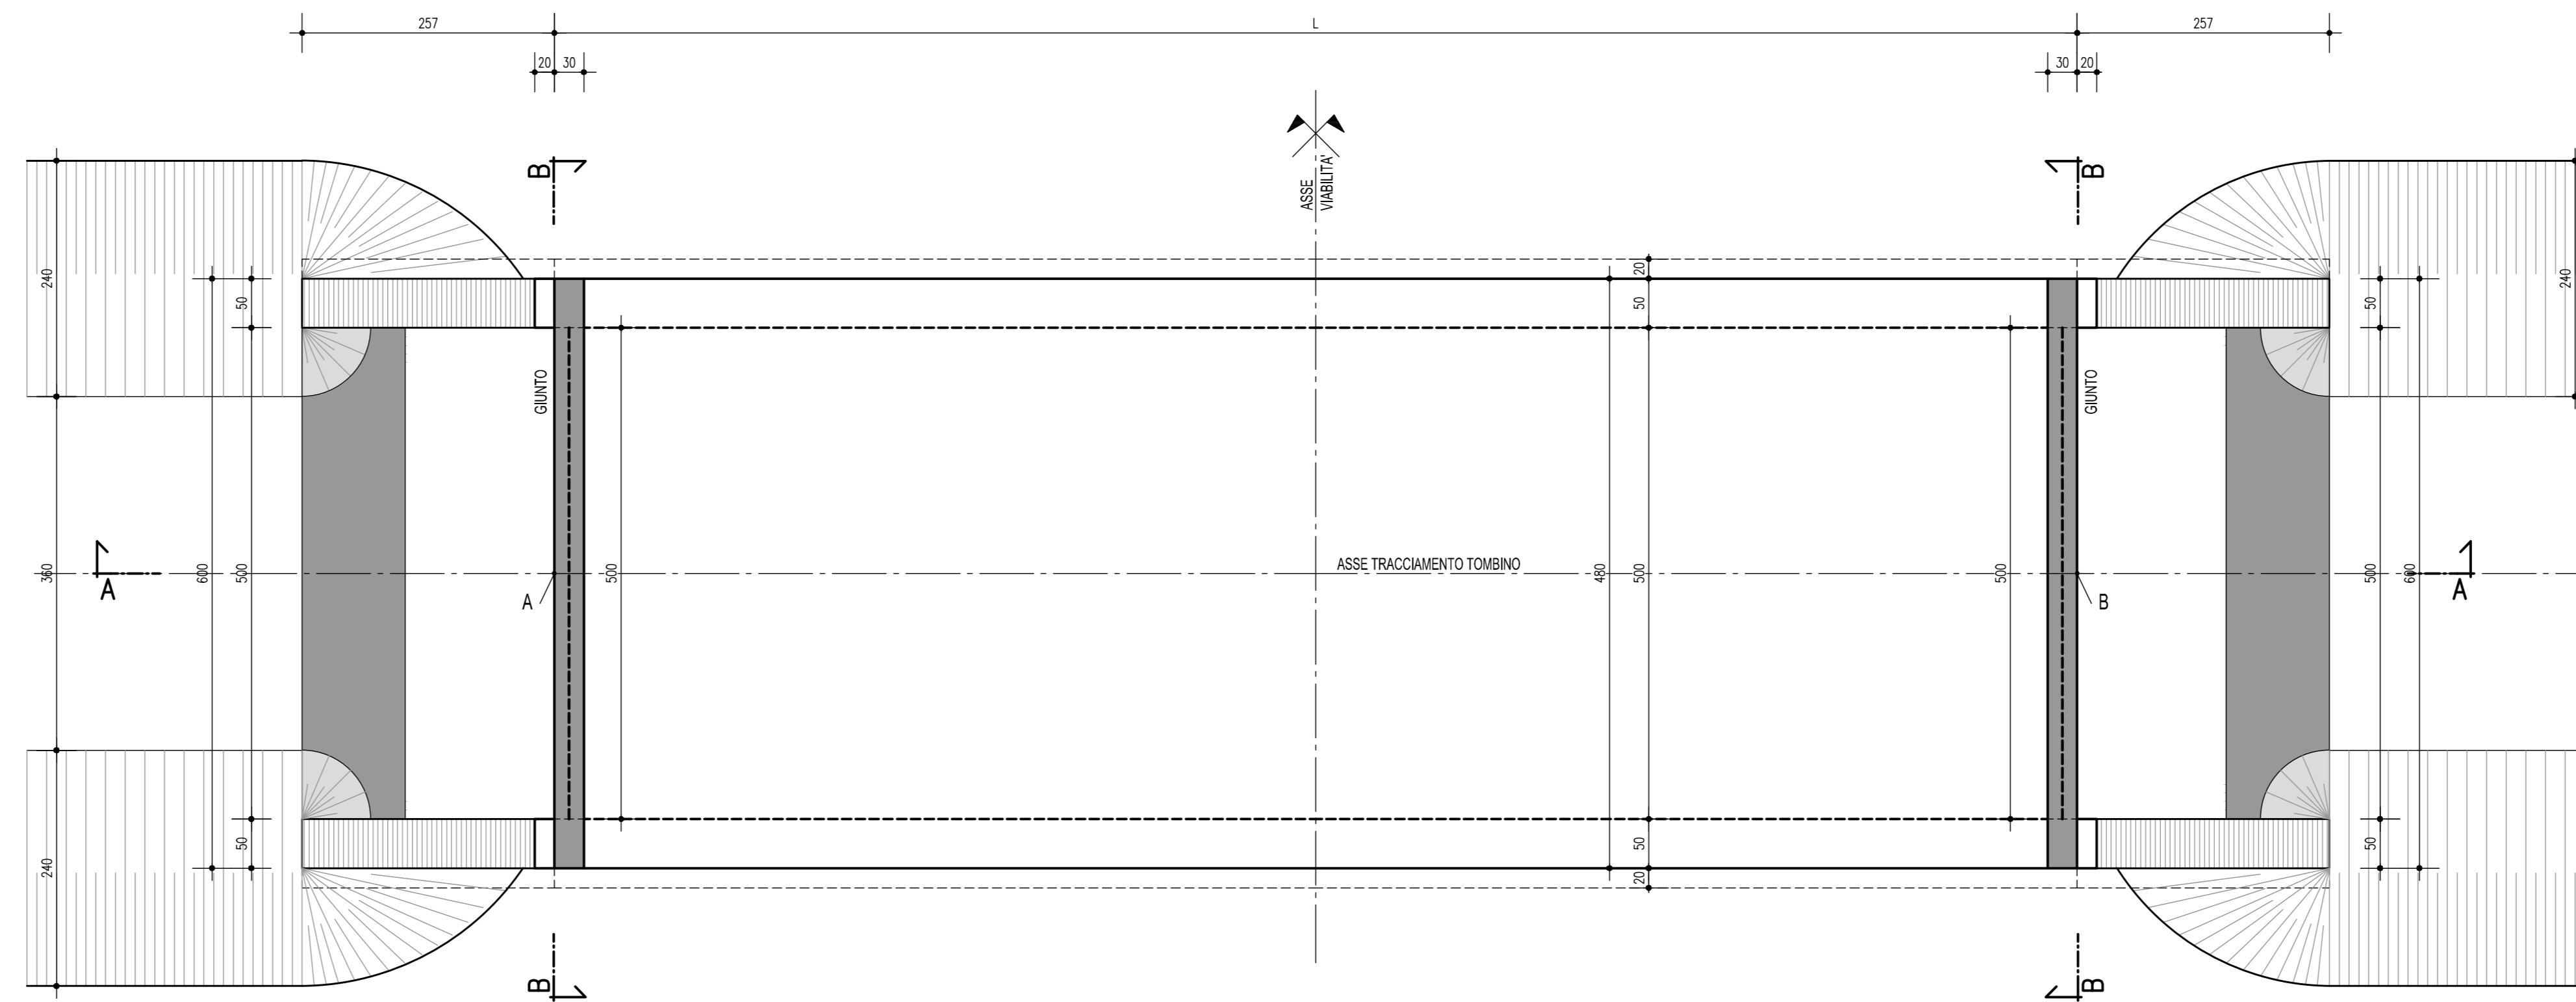

**SEZIONE A-A IN ASSE TOMBINO**

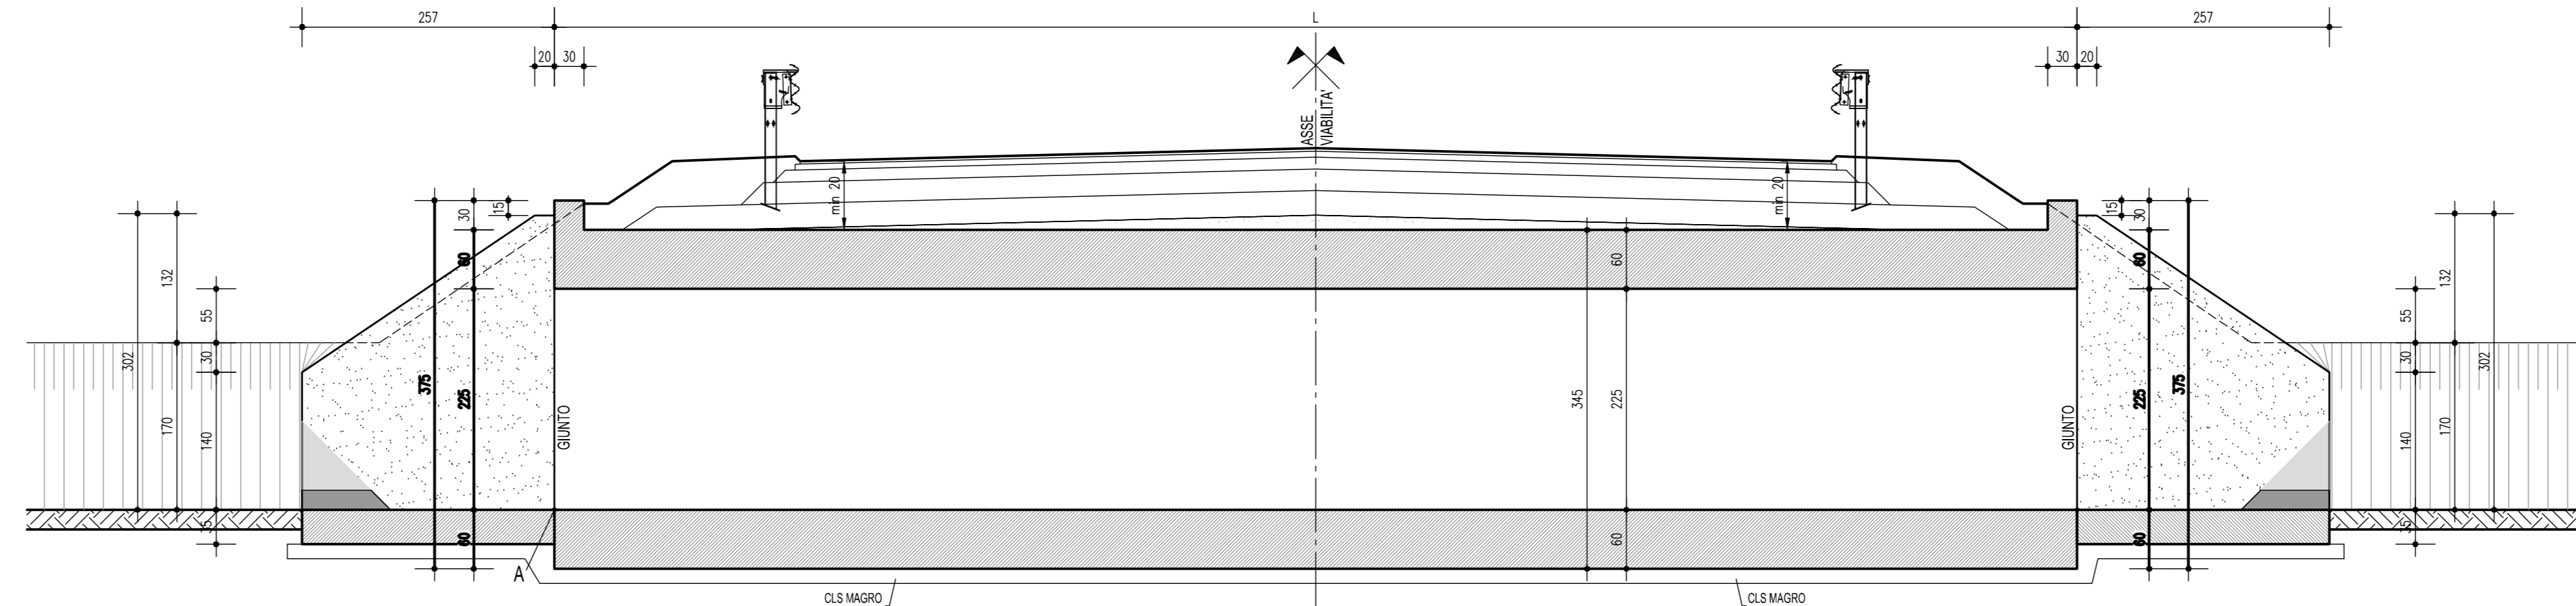

**KEY PLAN**



**NOTE**

CODIFCE TOMBINO	TIPOLOGIA TOMBINO	NOME INTERFERENZA
D01DTS01	scatolare 5.0x2.25	Cavo Burla
D01DTS02	scatolare 5.0x2.25	Cavo Burla
D01DTS03	scatolare 2.0x1.00	Canale Malcantone

**ELABORATI DI RIFERIMENTO**


**CARATTERISTICHE DEI MATERIALI**

**LEGENDA**


**TOMBINO IDRAULICO SCATOLARE TIPO 200x100**

SCALA 1:50


**SEZIONE TIPICA SCATOLARE**

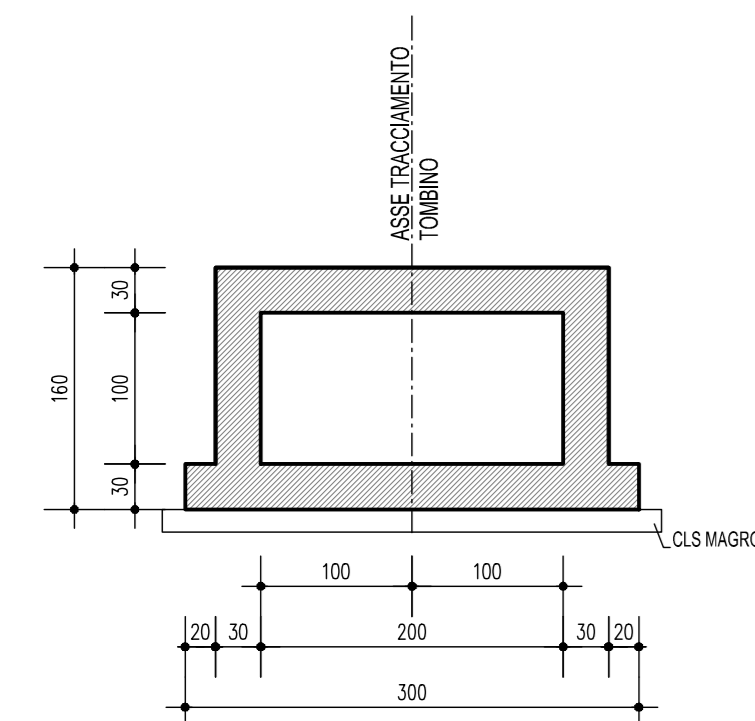


**VISTA FRONTALE TESTATA**

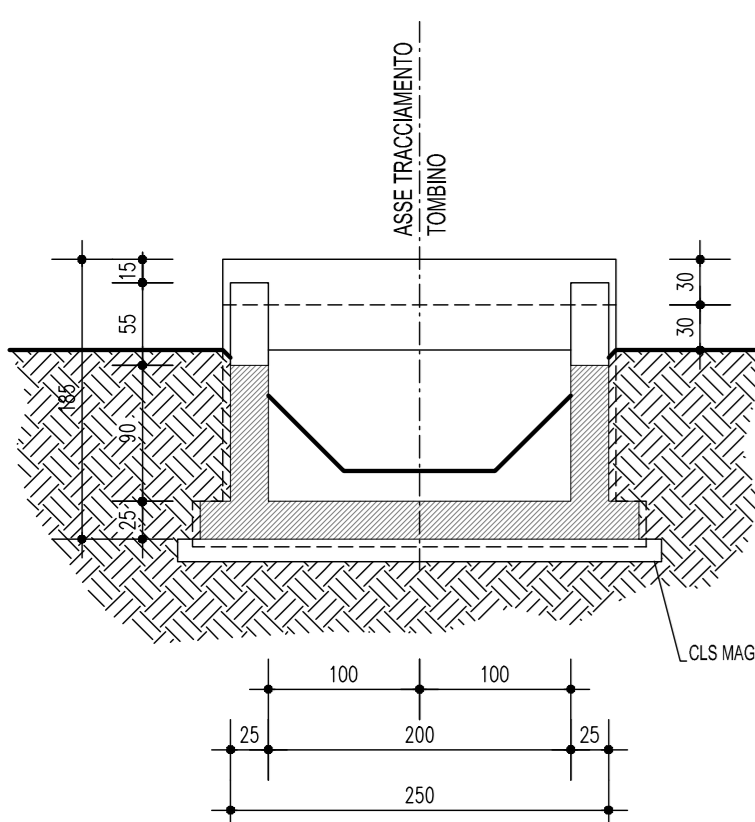


**PIANTA**

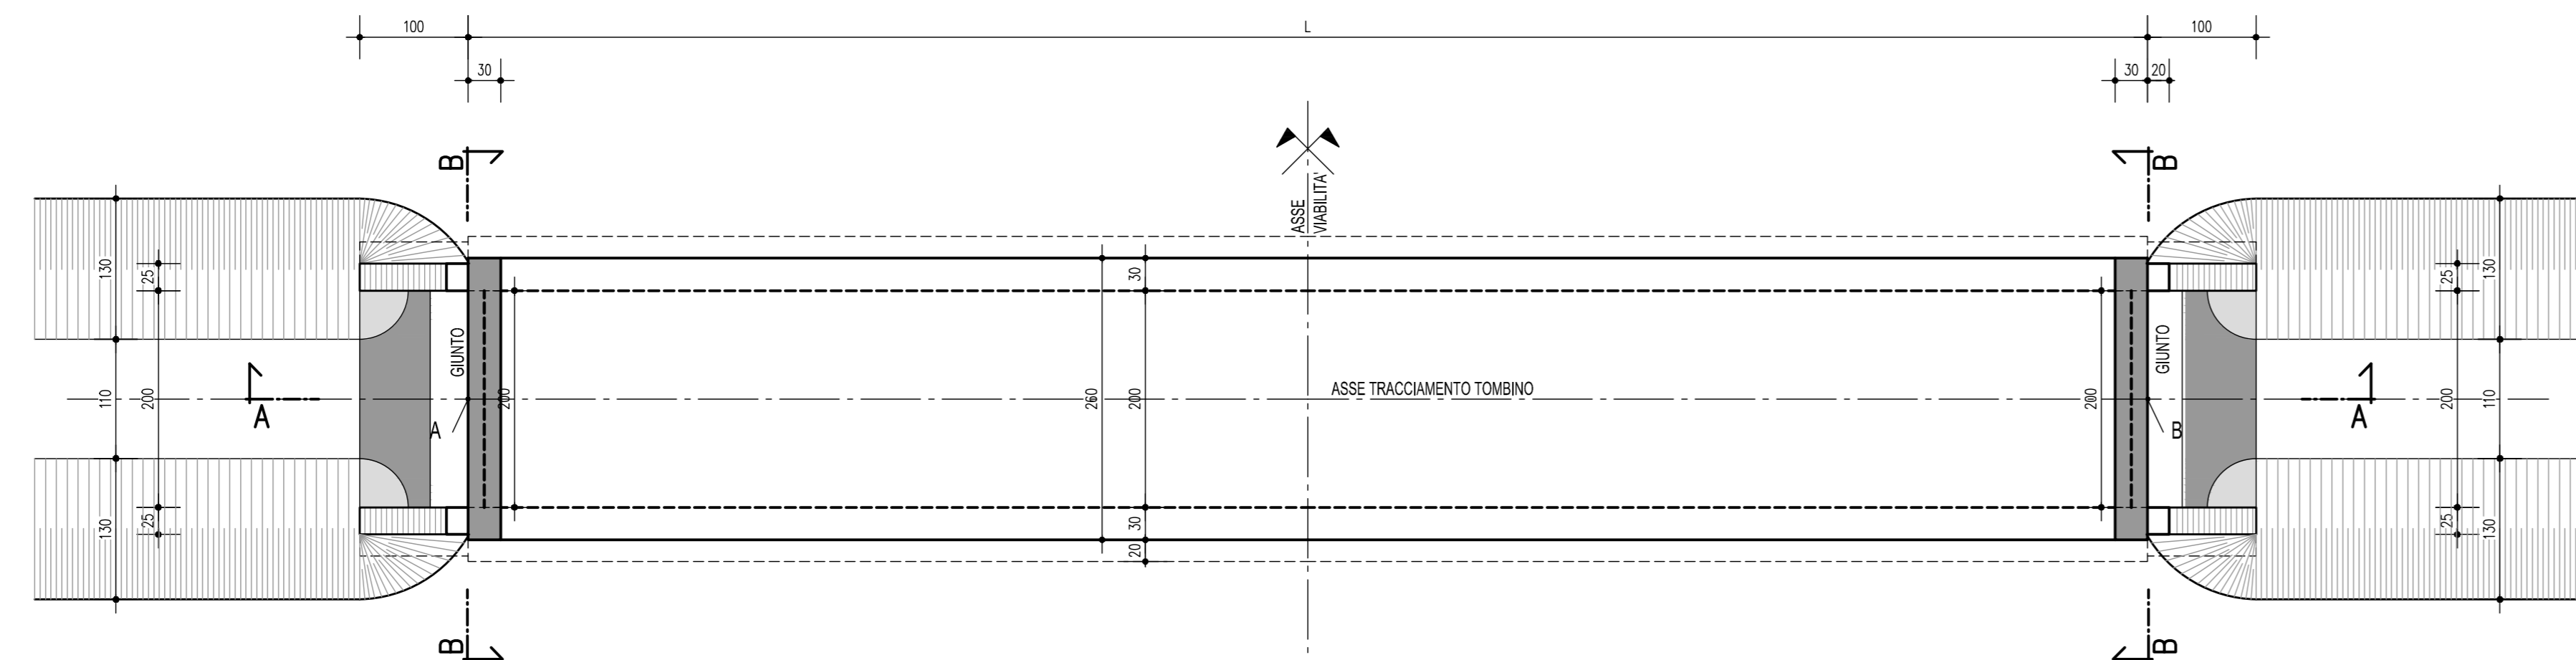

**SEZIONE A-A IN ASSE TOMBINO**

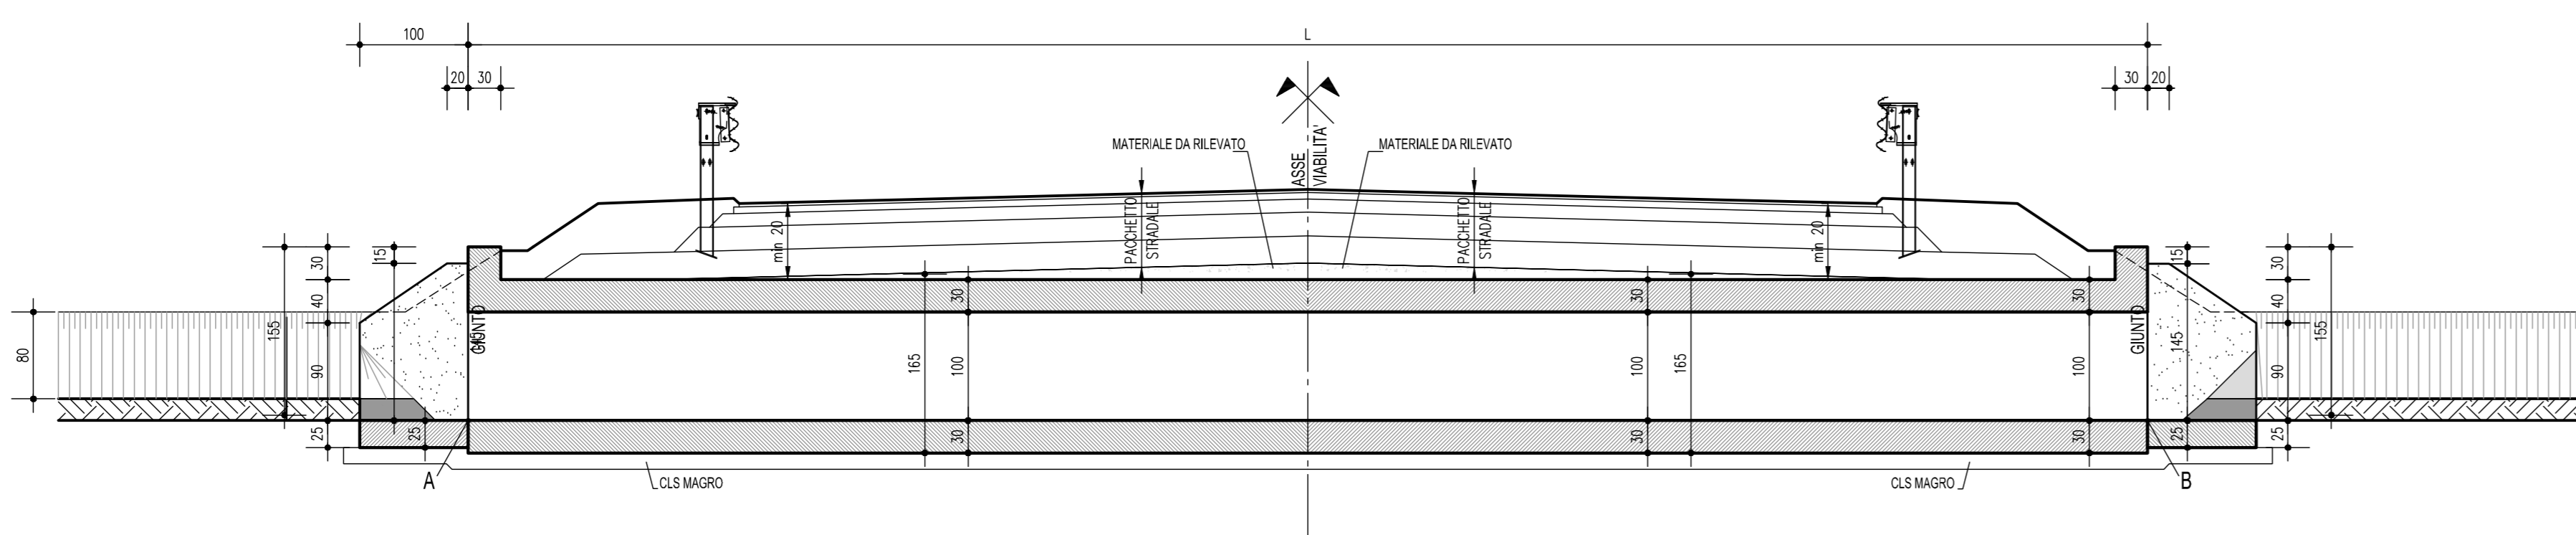

**PARTICOLARE CONTROMONTA E TABELLA PARAMETRICA TOMBINI**

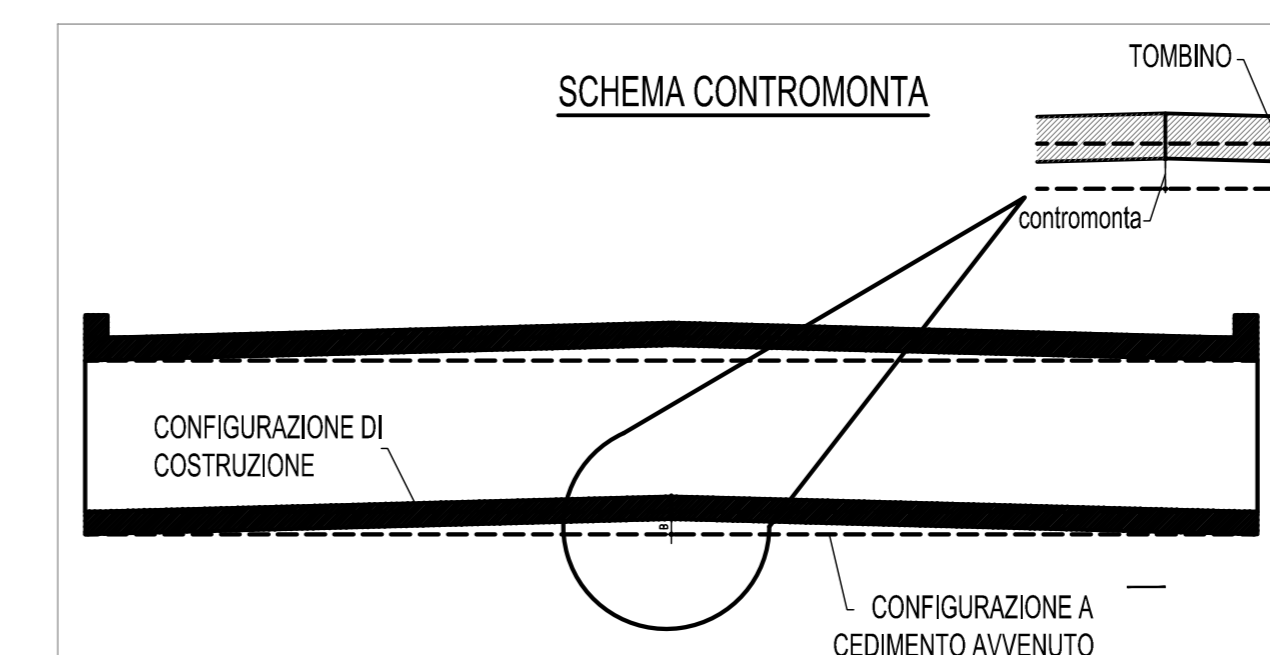

COD.WBS	PROGRESSIVA	LUNGHEZZA (m)	SCATOLARE (m)									RICOPRIMENTO		VALORE CONTROMONTA (cm)
			A	B	C	D	E	F	G	H	I	FINO A 2m	FINO A 5m	
D01DTS01	asse M 0+007	65	5	2.25	0.6	0.5	0.5	2.57	0.5	1.4	0.35	x		20
D01DTS02	asse M 0+059	150	5	2.25	0.6	0.5	0.5	2.57	0.5	1.4	0.35	x		20
D01DTS03	asse L 0+257	162	2	1	0.3	0.3	1	0.25	0.9	0.25	x		10	

**IL CONCESSIONARIO**

**Autosstrada Regionale Cispadana**

**IL CONCESSIONARIO**

**ARC**

Autosstrada Regionale Cispadana S.p.A.  
L. Presidente Giovanni Palmieri

**AUTOSTRADA REGIONALE CISPADANA**

DAL CASELLO DI REGGIOLO-ROLO SULLA A22  
AL CASELLO DI FERRARA SUD SULLA A13

CODICE C.U.P. E8180800060009

**PROGETTO DEFINITIVO**

**D01 (EX 1PR) - RIQUALIFICAZIONE DELLA S.P.72 "PARMA - MEZZANI"**

OPERE STRUTTURALI  
OPERE D'ARTE MINORI: OPERE IDRAULICHE, OPERE DI SOSTEGNO  
TIPOLOGICI  
TOMBINI SCATOLARI 5,00 X 2,25 - 2,00 X 1,00

**IL PROGETTISTA**

Ing. Rodolfo Bondi  
Albo Ing. Modena n° 1236

**SITECO s.r.l.**

**RESPONSABILE INTEGRAZIONE PRESTAZIONI SPECIALISTICHE**

Ing. Emilio Sola  
Albo Ing. Reggio Emilia n° 545

**IL CONCESSIONARIO**

Autosstrada Regionale Cispadana S.p.A.  
L. Presidente Giovanni Palmieri

**IL CONCESSIONARIO**

Autosstrada Regionale Cispadana S.p.A.  
L. Presidente Giovanni Palmieri

G																			
F																			
E																			
D																			
C																			
B																			
A	17.04.2012	EMISSIONE												W. GIANAROLI	R. BIONDI	E. SALSI			
IDENTIFICAZIONE ELABORATO			DESCRIZIONE			REDAZIONE			CONTROLLATO			AUTORIZZAZIONE							
SCALE VARIE																			