Sezioni Trasversali - Pista WTG 13 (L01 - L13)

Scala 1:200

L01

Area di Sterro: -0.23
Area di Riporto: 0.00
Altezze: 1:200
Lunghezze: 1:200

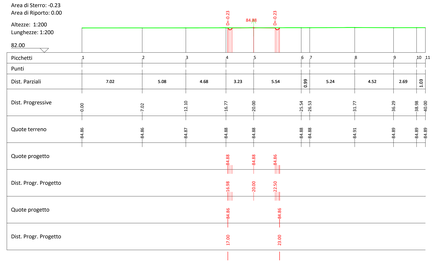

Picchetti	1	2	3	4	5	6	7	8	9	10	11
Punti											
Dist. Parziali		7.02	5.08	4.68	3.23	5.54	0.00 0.23	5.24	4.52	2.69	1.03
Dist. Progressive	0.00	7.02	12.10	16.77	20.00	25.54	25.54 0.00	30.78	35.29	37.98	39.00
Quote terreno	84.86	84.86	84.87	84.88	84.88	84.88	84.88	84.93	84.89	84.89	84.89
Quote progetto				84.88	84.88	84.88	84.88				
Dist. Progr. Progetto				17.90	20.00	22.54	22.54 0.00				
Quote progetto				84.88		84.88					
Dist. Progr. Progetto				17.90		20.00					

L02

Area di Sterro: -0.32
Area di Riporto: 0.00
Altezze: 1:200
Lunghezze: 1:200

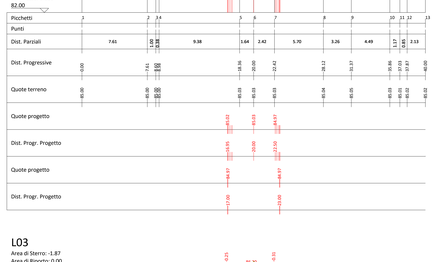

Picchetti	1	2	3	4	5	6	7	8	9	10	11	12
Punti												

L03

Area di Sterro: -1.87
Area di Riporto: 0.00
Altezze: 1:200
Lunghezze: 1:200

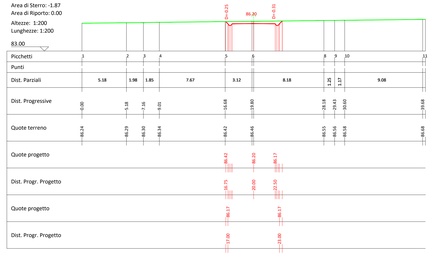

Picchetti	1	2	3	4	5	6	8	9	10	12
Punti										
Dist. Parziali		5.18	1.98	1.85	7.67	3.12	8.18	0.25 0.31	1.17	9.08
Dist. Progressive	0.00	5.18	7.16	9.01	16.68	19.80	28.18	28.43 0.00	29.60	39.68
Quote terreno	86.14	86.29	86.30	86.34	86.42	86.46	86.55	86.56 86.56	86.56	86.68
Quote progetto					86.42	86.20	86.17			
Dist. Progr. Progetto					17.90	20.00	22.55			
Quote progetto					86.42	86.20	86.17			
Dist. Progr. Progetto					17.90	20.00	22.55			

L04

Area di Sterro: -0.71
Area di Riporto: 0.00
Altezze: 1:200
Lunghezze: 1:200

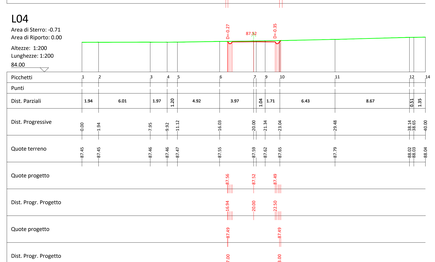

Picchetti	1	2	3	4	5	6	7	9	10	11	13	14
Punti												
Dist. Parziali		1.94	0.01	1.97	1.20	4.92	3.97	0.27 1.71	0.43	8.67	0.35	1.35
Dist. Progressive	0.00	1.94	1.95	3.92	5.12	10.04	14.00	14.27 16.00	16.43	25.10	25.45	26.80
Quote terreno	87.45	87.45	87.46	87.46	87.47	87.55	87.59	87.59 87.62	87.65	87.79	87.80	88.06
Quote progetto						87.54	87.52	87.49				
Dist. Progr. Progetto						20.00	22.54	20.00				
Quote progetto						87.54	87.52	87.49				
Dist. Progr. Progetto						20.00	22.54	20.00				

L05

Area di Sterro: -0.24
Area di Riporto: 0.00
Altezze: 1:200
Lunghezze: 1:200

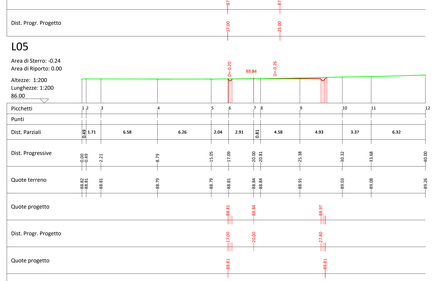

Picchetti	1	2	3	4	5	6	7	8	9	10	11	12
Punti												
Dist. Parziali		0.00 0.26	6.71	6.58	0.26	2.04	2.91	0.26	4.58	4.93	3.37	6.32
Dist. Progressive	0.00	0.00 0.26	6.71	13.29	13.55	15.59	18.50	18.76 20.00	25.34	30.32	33.68	40.00
Quote terreno	88.82	88.82	88.81	88.79	88.79	88.81	88.84	88.84 88.84	88.81	88.83	88.86	88.84
Quote progetto						87.90	87.88					
Dist. Progr. Progetto						17.90	20.00					
Quote progetto						88.81	88.84	87.90				
Dist. Progr. Progetto						17.90	20.00	22.80				

L06

Area di Sterro: -0.10
Area di Riporto: 0.33
Altezze: 1:200
Lunghezze: 1:200

Picchetti	1	2	3	4	5	6	7	9	10	12	13	14
Punti												
Dist. Parziali		3.39	5.71	2.17	6.95	0.33 0.33	0.33	5.06	1.97	7.57	1.55	3.55
Dist. Progressive	0.00	3.39	9.10	11.27	18.22	18.55	18.55 0.00	23.61	25.58	33.15	34.70	38.25
Quote terreno	91.06	91.11	91.16	91.16	91.31	91.31	91.31	91.37	91.36	91.38	91.42	91.48	91.53
Quote progetto					91.28	91.40	91.37						
Dist. Progr. Progetto					17.90	20.00	22.55						
Quote progetto					91.27	91.40	91.37						
Dist. Progr. Progetto					17.90	20.00	22.55						

L07

Area di Sterro: -0.06
Area di Riporto: 0.74
Altezze: 1:200
Lunghezze: 1:200

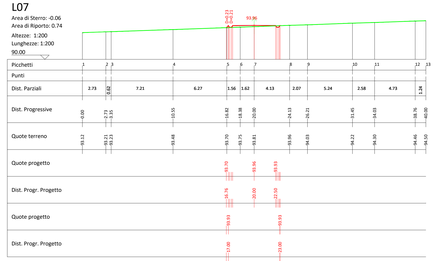

Picchetti	1	2	3	4	5	6	7	8	9	10	11	12	13
Punti													
Dist. Parziali		2.73	0.23 0.00	7.21	6.27	1.56	1.62	4.13	2.07	5.24	2.58	4.73	1.26
Dist. Progressive	0.00	2.73	2.73 0.23	9.94	16.21	17.77	19.39	23.52	25.59	30.83	33.41	38.14	39.40
Quote terreno	93.12	93.21	93.23	93.48	93.70	93.75	93.81	93.96	94.03	94.22	94.30	94.46	94.50
Quote progetto					93.70		93.96						
Dist. Progr. Progetto					16.76		20.00						
Quote progetto					93.93		93.93						
Dist. Progr. Progetto					17.90		20.00						

L08

Area di Sterro: -1.75
Area di Riporto: 0.00
Altezze: 1:200
Lunghezze: 1:200

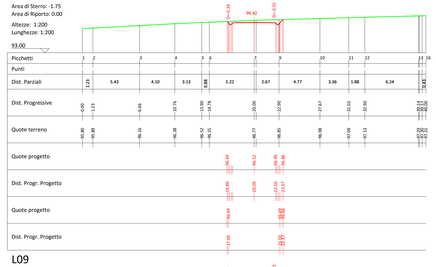

Picchetti	1	2	3	4	5	6	7	9	10	11	12	13	14
Punti													
Dist. Parziali		1.23	0.36 0.00	5.43	4.10	3.13	0.88	5.22	2.67	4.77	3.36	1.88	6.24	0.35 0.00	1.41
Dist. Progressive	0.00	1.23	1.23 0.36	6.66	10.76	13.90	14.78	20.00	22.66	27.43	30.79	32.66	38.90	38.90 0.00	40.31
Quote terreno	95.80	95.88	95.88	96.16	96.38	96.52	96.55	96.77	96.85	96.98	97.09	97.13	97.30	97.30 97.30	97.30
Quote progetto						96.54	96.52	96.49 96.46							
Dist. Progr. Progetto						16.66	20.00	22.55 22.37							
Quote progetto						96.49		96.49 96.46							
Dist. Progr. Progetto						17.90		22.55 22.37							

L09

Area di Sterro: -3.63
Area di Riporto: 0.00
Altezze: 1:200
Lunghezze: 1:200

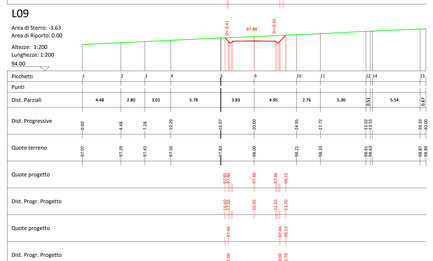

Picchetti	1	2	3	4	5	6	7	9	10	11	13	14	15
Punti													
Dist. Parziali		4.48	2.80	3.01	5.78	0.41	3.83	4.95	2.76	5.30	3.53	5.54	0.45 0.00	1.47
Dist. Progressive	0.00	4.48	7.28	10.29	16.07	16.07	20.00	24.95	27.72	33.02	36.55	42.09	42.09 0.00	43.56
Quote terreno	97.07	97.29	97.43	97.56	97.83	97.88	98.00	98.21	98.39	98.61 98.61	98.61	98.61	98.61	98.61
Quote progetto						97.48	97.46	98.15						
Dist. Progr. Progetto						17.90	20.00	22.55						
Quote progetto						97.46	97.46	98.15						
Dist. Progr. Progetto						17.90	20.00	22.55						

L10

Area di Sterro: -0.75
Area di Riporto: 0.01
Altezze: 1:200
Lunghezze: 1:200

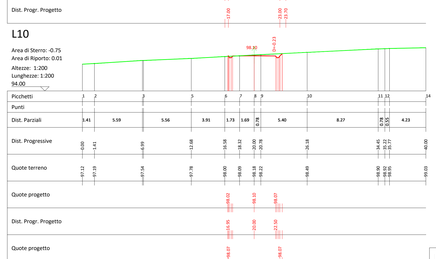

Picchetti	1	2	3	4	5	6	7	8	9	10	11	12	14
Punti													
Dist. Parziali		3.41	5.59	5.56	3.91	1.73	1.69	0.23 0.78	5.40	8.27	0.78 0.23	4.23	
Dist. Progressive	0.00	3.41	9.00	14.56	18.47	20.20	21.89	21.89 22.90	28.30	36.57	36.57 37.58	41.81	41.81 0.00
Quote terreno	97.12	97.19	97.54	97.78	98.00	98.09	98.18	98.18 98.22	98.49	98.50 98.50	98.50	98.50	98.50	98.50
Quote progetto					98.02		98.20	98.20						
Dist. Progr. Progetto					17.90		20.00	20.00						
Quote progetto					98.02		98.20	98.20						
Dist. Progr. Progetto					17.90		20.00	20.00						

L11

Area di Sterro: -34.25
Area di Riporto: 7.27
Altezze: 1:200
Lunghezze: 1:200

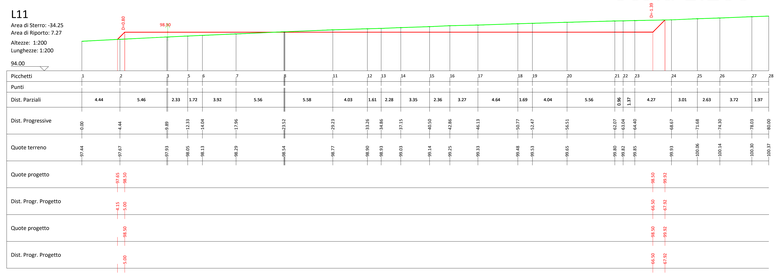

Picchetti	1	2	3	5	6	7	8	11	12	13	14	15	16	17	18	19	20	21	22	23	24	25	26	27	28
Punti																									
Dist. Parziali		4.44	0.00	5.46	2.33	1.72	3.92	0.00 5.56	5.58	4.03	1.61	2.28	3.35	2.36	3.27	4.64	1.69	4.04	5.56	0.06 1.17	4.27	3.01	2.63	3.72	1.97
Dist. Progressive	0.00	4.44	4.44 0.00	9.89	12.33	14.04	17.96	17.96 23.52	29.10	33.13	34.74	37.02	40.37	42.73	46.00	50.64	52.33	56.37	61.93	62.04 63.21	67.48	70.49	73.12	76.84	78.81
Quote terreno	97.42	97.42	97.42	97.93	98.05	98.13	98.29	98.29 98.54	98.77	98.90	98.93	99.03	99.14	99.25	99.33	99.48	99.53	99.65	99.93	99.92 99.95	99.93	100.06	100.14	100.30	100.37
Quote progetto																				99.92 99.92					
Dist. Progr. Progetto																				0.00 0.00					
Quote progetto																				99.92 99.92					
Dist. Progr. Progetto																				0.00 0.00					

L12

Area di Sterro: -6.25
Area di Riporto: 34.21
Altezze: 1:200
Lunghezze: 1:200

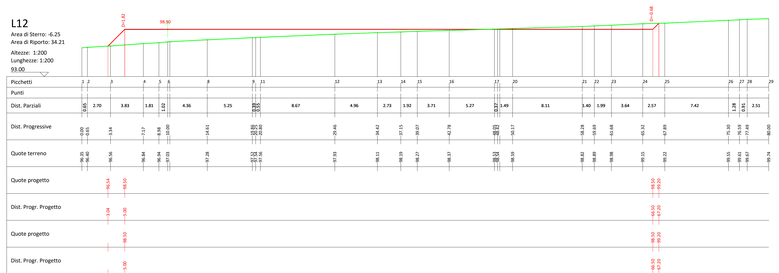

Picchetti	1	2	3	4	5	6	8	9	11	12	13	14	15	16	17	20	21	22	23	24	25	26	27	28	29	
Punti																										
Dist. Parziali		0.65	0.00 0.43	2.70	3.83	1.83	0.43	4.36	5.25	0.00 0.43	8.67	4.96	2.73	1.92	3.71	5.27	0.43 1.49	8.11	1.40	1.99	3.64	2.57	7.42	1.28 0.43	2.51	
Dist. Progressive	0.00	0.65	0.65 0.43	3.78	7.61	9.44	9.87	14.23	19.48	19.48 19.91	28.58	33.54	36.27	38.19	41.90	47.17	47.60 49.09	57.17	58.57	60.56	64.20	66.77	74.19	75.47 77.98	80.49	
Quote terreno	96.42	96.42	96.42	96.96	96.84	97.03	97.03	97.28	97.83	97.83 98.11	98.11	98.42	98.59	98.27	98.37	98.79	98.77 98.77	98.78	98.88	98.98	99.03	99.22	99.91	99.91 99.87	99.74	
Quote progetto										98.54 98.50							98.50 98.50							98.50 98.50		
Dist. Progr. Progetto										0.00 0.00							0.00 0.00							0.00 0.00		
Quote progetto										98.50 98.50							98.50 98.50							98.50 98.50		
Dist. Progr. Progetto										0.00 0.00							0.00 0.00							0.00 0.00		

L13

Area di Sterro: 0.00
Area di Riporto: 145.81
Altezze: 1:200
Lunghezze: 1:200

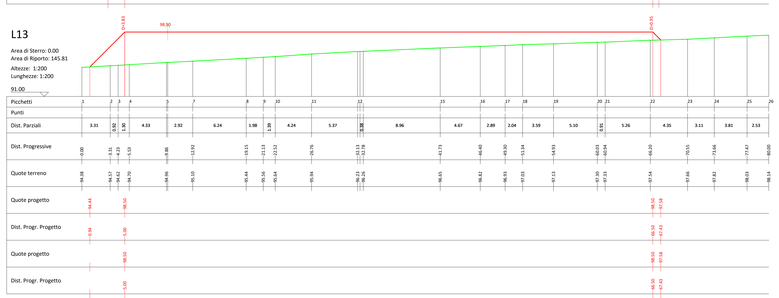

Picchetti	1	2	3	4	5	7	8	9	10	11	12	15	16	17	18	19	20	21	22	23	24	25	26		
Punti																									
Dist. Parziali		3.31	0.00 0.43	0.82	1.40	4.33	2.92	6.24	1.98	1.28	4.24	5.37	0.00 0.43	8.96	4.67	2.89	2.04	3.59	5.10	1.85	5.26	4.35	3.11	3.81	2.53
Dist. Progressive	0.00	3.31	3.31 0.43	4.56	5.96	10.29	13.21	19.45	21.43	22.71	26.95	32.32	32.32 32.75	41.71	46.38	49.27	51.31	54.90	60.00	61.85	67.11	71.46	74.57	78.38	80.91	
Quote terreno	94.44	94.44	94.44	94.17	94.17	94.17	94.70	94.96	95.10	95.44	95.56	95.64	95.64 96.23	96.26	96.65	96.82	96.93	97.03	97.13	97.30 97.13	97.54	97.66	97.82	98.03	98.14	
Quote progetto				98.50																98.50 97.58						
Dist. Progr. Progetto				0.00																0.00 0.43						
Quote progetto				98.50																98.50 97.58						
Dist. Progr. Progetto				0.00																0.00 0.43						

Profilo Longitudinale - Pista WTG 13

Scala 1:500

PISTA_WTG13

Altezze: 1:500
Lunghezze: 1:500

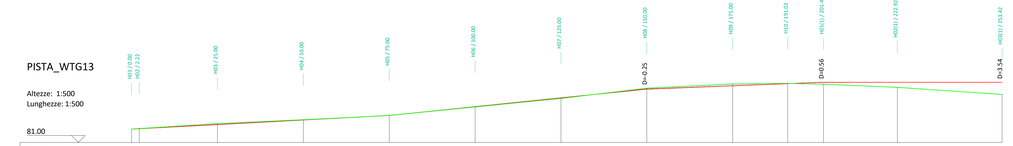

Picchetti														
Dist. Parziali	2.22	22.78	25.00	25.00	25.00	25.00	25.00	25.00	16.02	10.41	21.50	30.50		
Dist. Progressive	0.00 2.22	25.00	50.00	75.00	100.00	125.00	150.00	175.00	191.02	201.42	222.92	253.42		
Quote terreno	84.88 85.03	86.46	87.59	88.84	91.32	93.81	96.77	98.00	98.18	97.94	97.03	94.96		
Distanze ettometriche														
Andamento planimetrico	L= 2.22				SV= 188.79 R= 120.00						L= 64.41			
Quote Progetto	84.88 85.00	86.20	87.52	88.84	91.40	93.96	96.52	97.48	98.10	98.50	98.50	98.50		
Differenze Quote	0.00 -0.03	-0.26	-0.07	0.00	0.08	0.15	-0.25	-0.53	-0.08	0.56	1.47	3.54		

Legenda Profilo Longitudinale :
- Quota Terreno di Progetto
- Quota Terreno Stato di Fatto

Legenda Sezioni Trasversali :
- Quota Terreno di Progetto
- Quota Terreno Stato di Fatto

Planimetria - Scala 1:1000

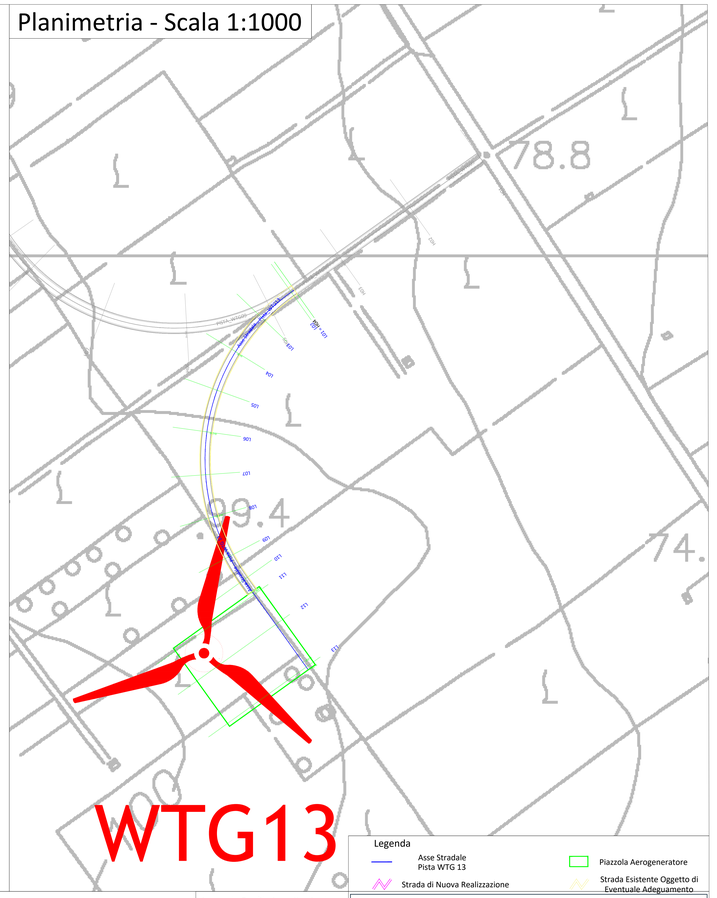

Legenda
- Asse Stradale Pista WTG 13
- Strada di Nuova Realizzazione
- Piazzola Aerogeneratore
- Strada Esistente Oggetto di Eventuale Adeguamento

Regione SICILIA
Provincia TRAPANI

PROGETTO PER LA REALIZZAZIONE DI UN PARCO EOLICO E DELLE RELATIVE OPERE DI CONNESSIONE ALLA RTN.

Comune di **Mazara del Vallo**
Località *"Borgo Iudeo"*

A. PROGETTO DEFINITIVO DELL'IMPIANTO, DELLE OPERE CONNESSE E DELLE INFRASTRUTTURE INDISPENSABILI

ELABORATI GRAFICI

Codice:	MZR	Autorizzazione Unica ai sensi del D.Lgs 387/2003 e D.Lgs 152/2006
N° elaborato: A.16.a.17.12		Sezioni Trasversali WTG13

N° Foglio	Tot. Fogli	Formato	Scala	Tipo di documento
1	1	A0	varie	*Progetto Definitivo - Revisione Layout*

Progettazione

Qair Italia

Proponente

ITW Mazara

ITW MAZARA Srl
Via S. Catania, 317
95123 CATANIA (CT)
P.IVA 05767680878

Rappresentante legale Proponente

Emmanuel Macqueron

Data

Dicembre 2021

Progettisti

Ing. Vassalli Quirino

Ordine degli Ingegneri della Provincia di Catania — Dott. Ing. Vassalli Quirino — Settore Civile e Ambientale — Sez. A

Ing. Speranza Carmine Antonio

Ordine degli Ingegneri della Provincia di Catania — Dott. Ing. Speranza Carmine Antonio — Settore Civile e Ambientale — Sez. A

Revisioni	Num.	Data	Descrizione	Elaborato	Approvato
	00	01/2020	Emissione	01	02
	01	12/2021	Revisione Layout	01	02

A16a17_12_PTW_MZR_sezioni trasversali WTG13.dwg | A16a17_12_PTW_MZR_sezioni trasversali WTG13.pdf

Questo documento è di proprietà della ITW Mazara S.r.l. e non può essere riprodotto o comunicato a terzi senza autorizzazione scritta.