
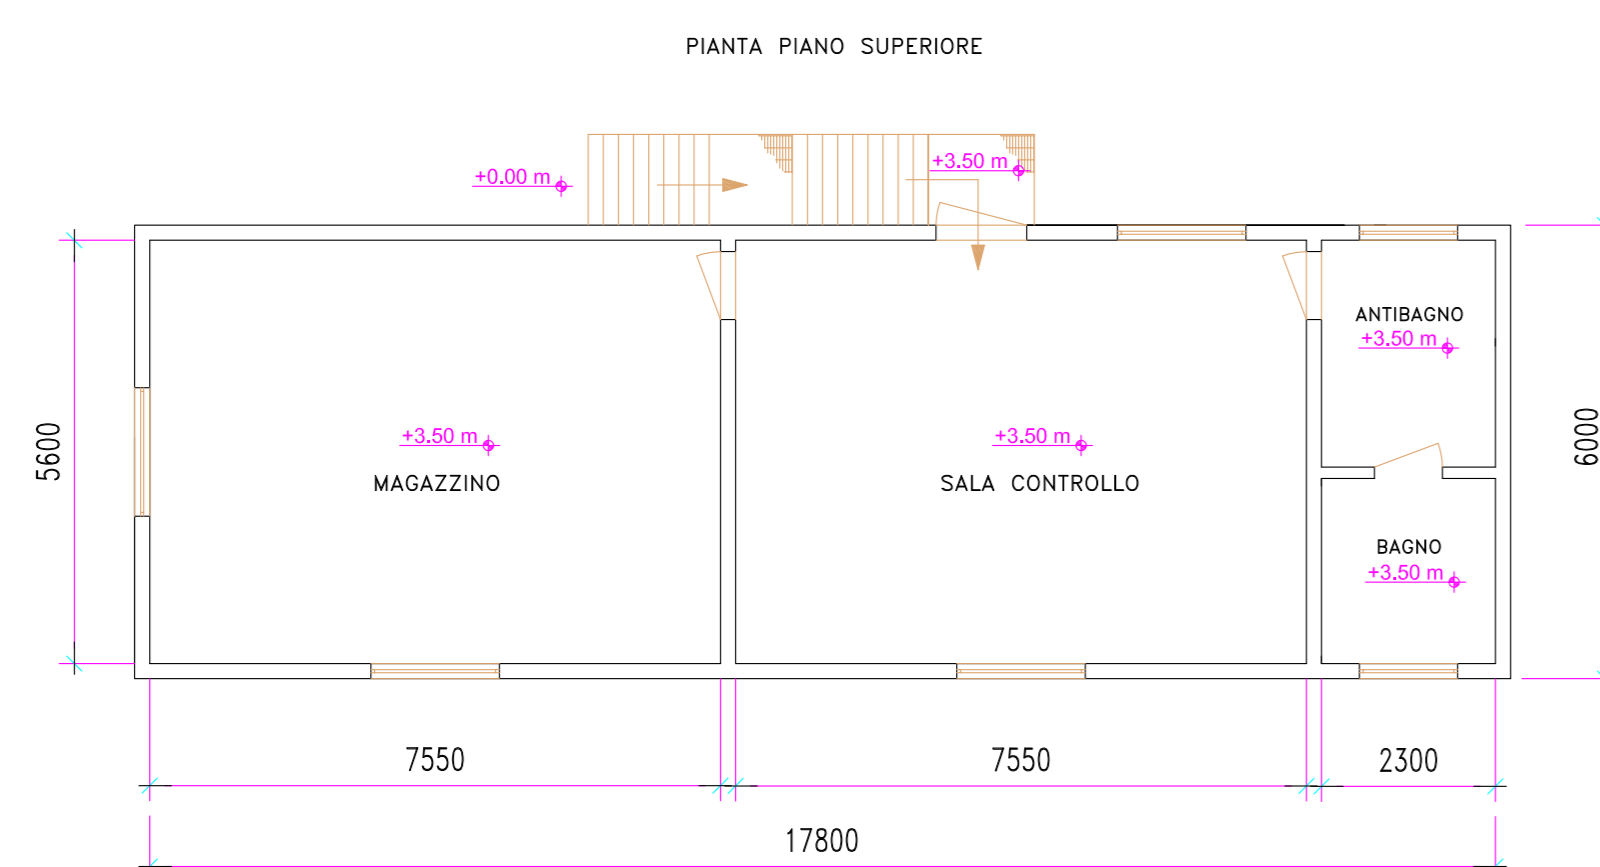


# SOTTOSTAZIONE A MARE

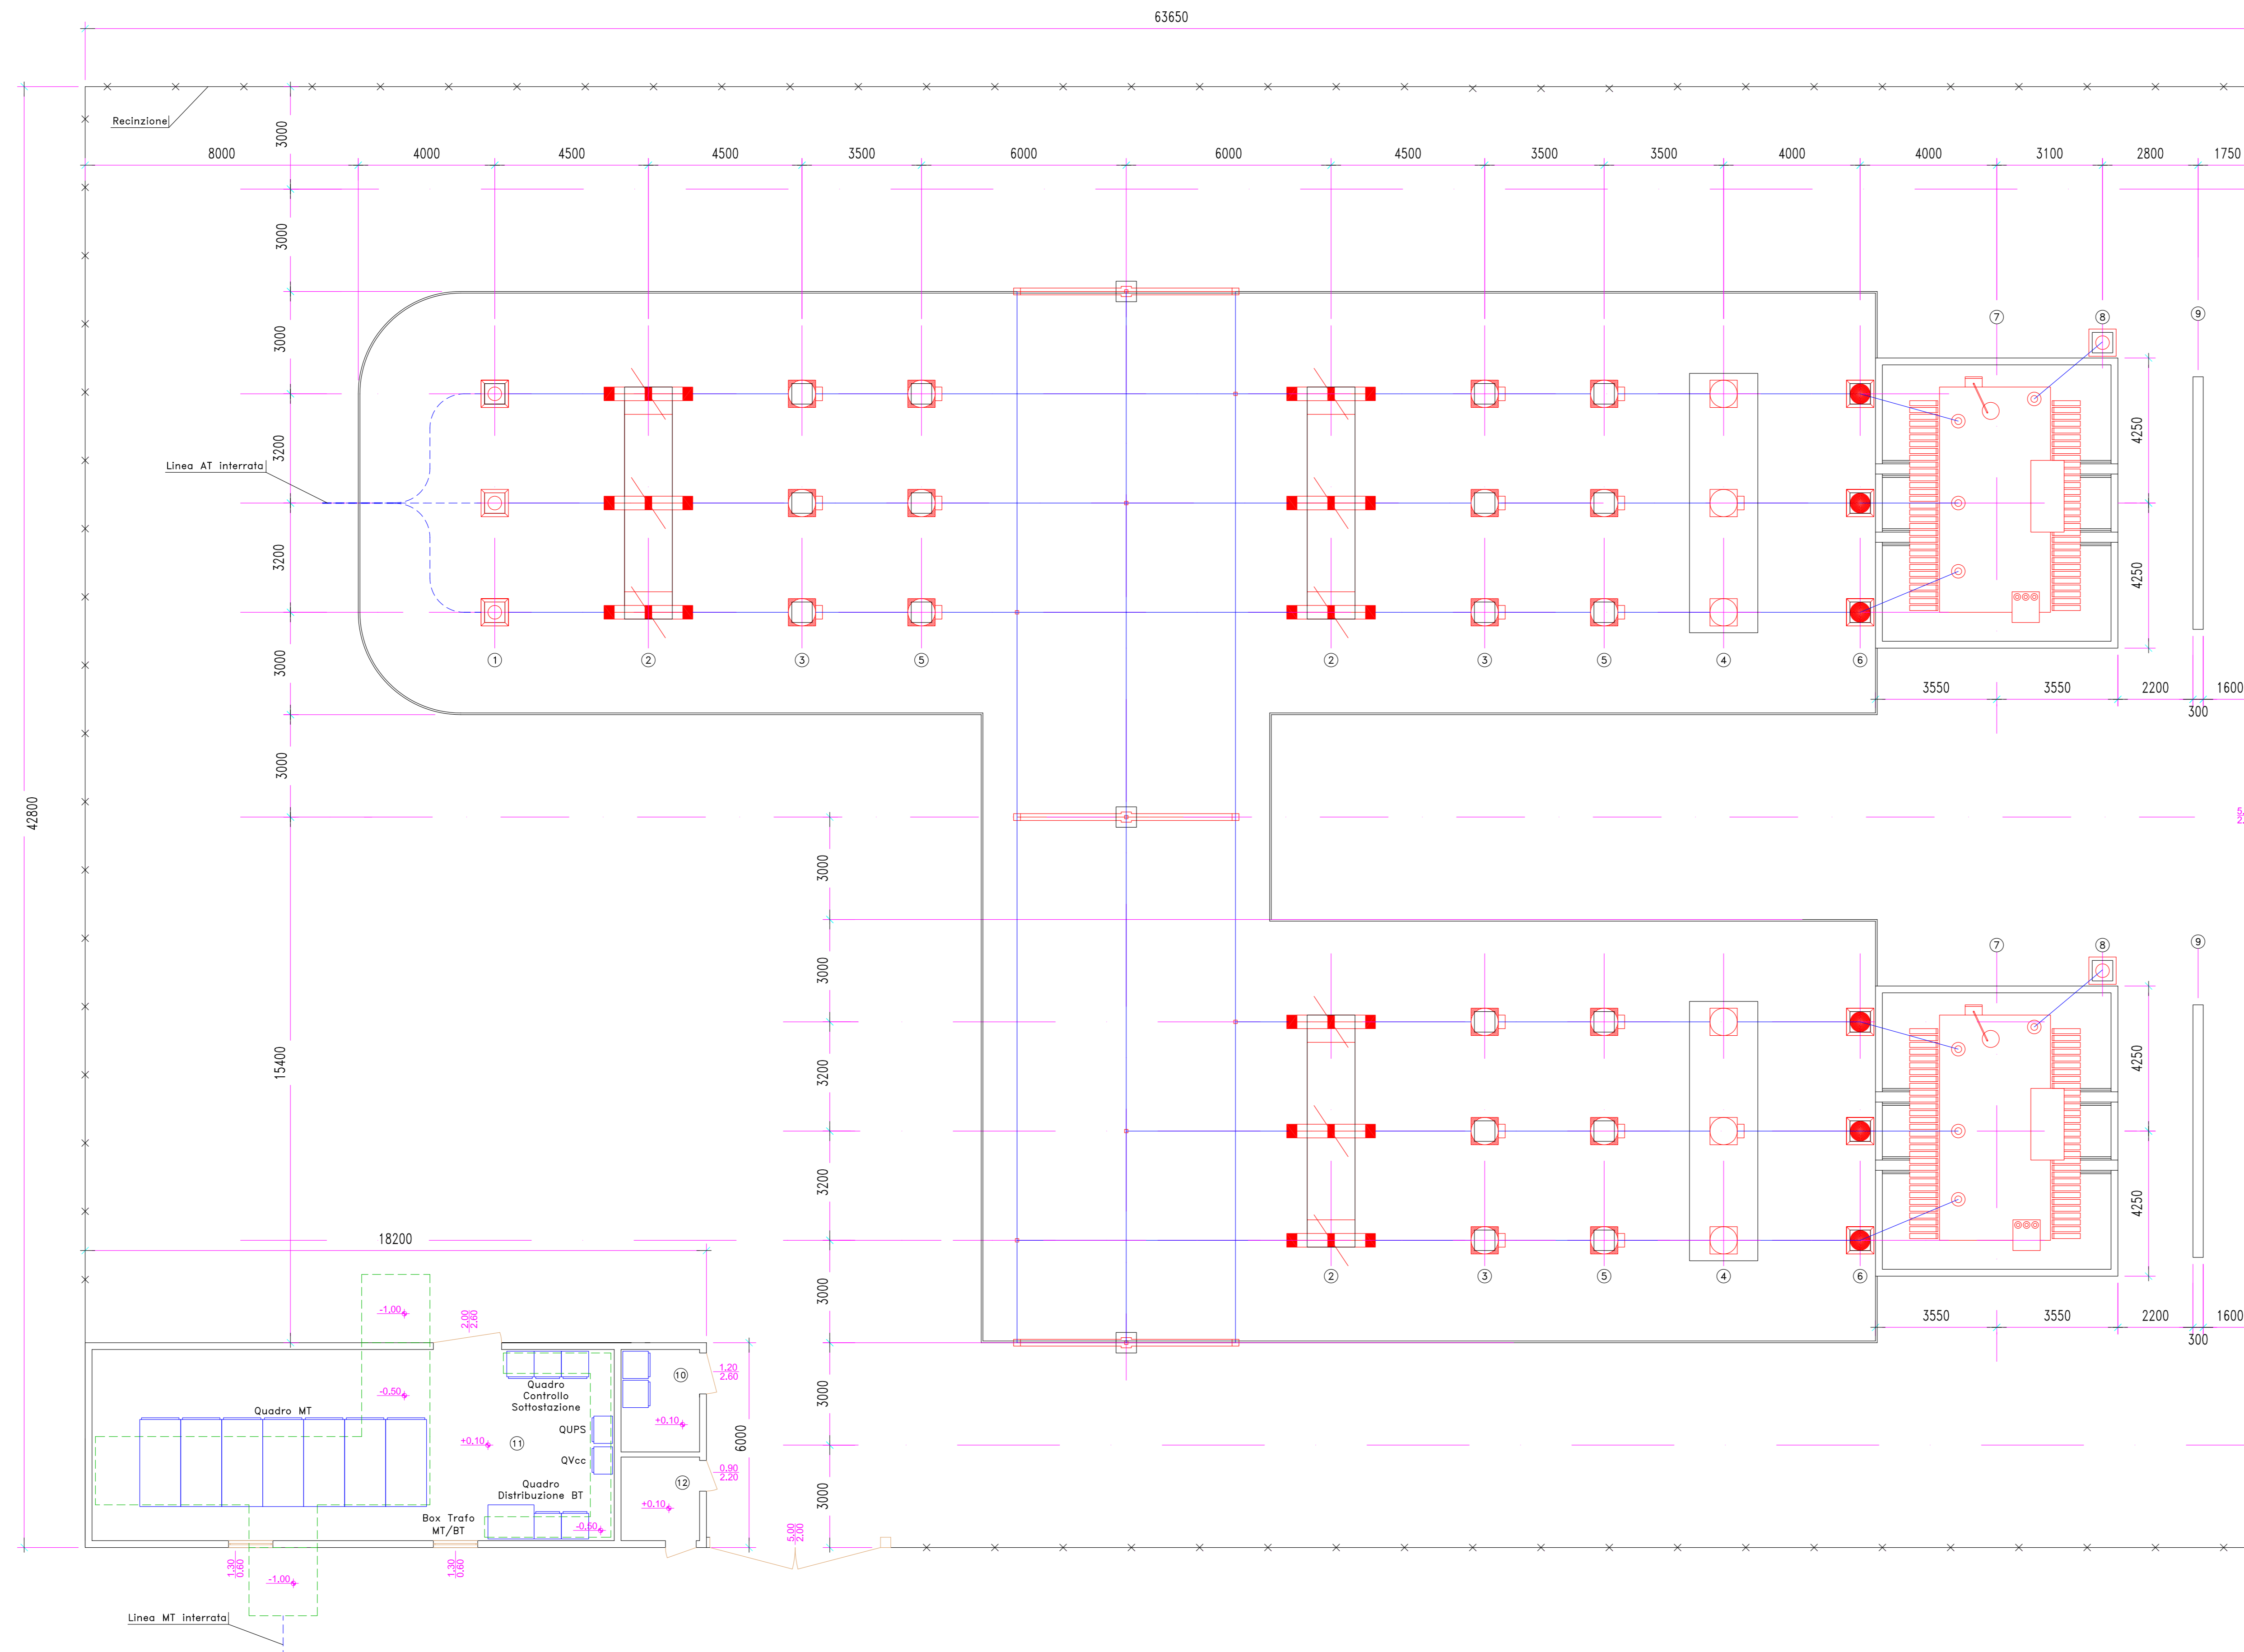

## LEGENDA

- 1: Supporto per cavo AT interrato
- 2: Sezionatore
- 3: Trasformatore di corrente
- 4: Interruttore
- 5: Trasformatore di tensione induttivo
- 6: Scaricatore di tensione
- 7: Trasformatore elevatore
- 8: Neutro trasformatore
- 9: Muro parafiamma
- 10: Locale batterie TM.E
- 11: Locale quadri TM.E
- 12: Locale contatori

## RIFERIMENTI

DK 5400: Criteri di allacciamento di clienti alla rete AT della distribuzione



02	10/10/06	R	AGGIUNTO PIANTE PIANO SUPERIORE SALA QUADRI	BARBERA		VOCI	DAMMARTANO
REV.	DATA	CODICE	DESCRIZIONE REVISIONE	PREPARED	CONTROLLATO	APPROVATO	
	EMISSIONE	PROVVISORIO		DA	DA	DA	
				AUTORIZZAZIONE EMISSIONE			

## PARCO EOLICO OFFSHORE GOLFO DI GELA

CLIENTE	N	TITOLO	
W	MEDITERRANEA	SOTTOSTAZIONE A MARE	
S	ON-SEAFARMING	LAYOUT	

T.M.E. S.p.A.	PROGETTO	PEE	FORMATO	SCALA
Temeraleonarda Energia	97758	1	A0	1:100
	DOCUMENTO N°		FOLIO	DI
	97758TMEE100		1	1

INFORMAZIONI RISERVATE. DA NON UTILIZZARE PER SCOPPI DIVERSI DA QUELLI PER CUI SONO STATE FORNITE. STAMPARE IN B/N