
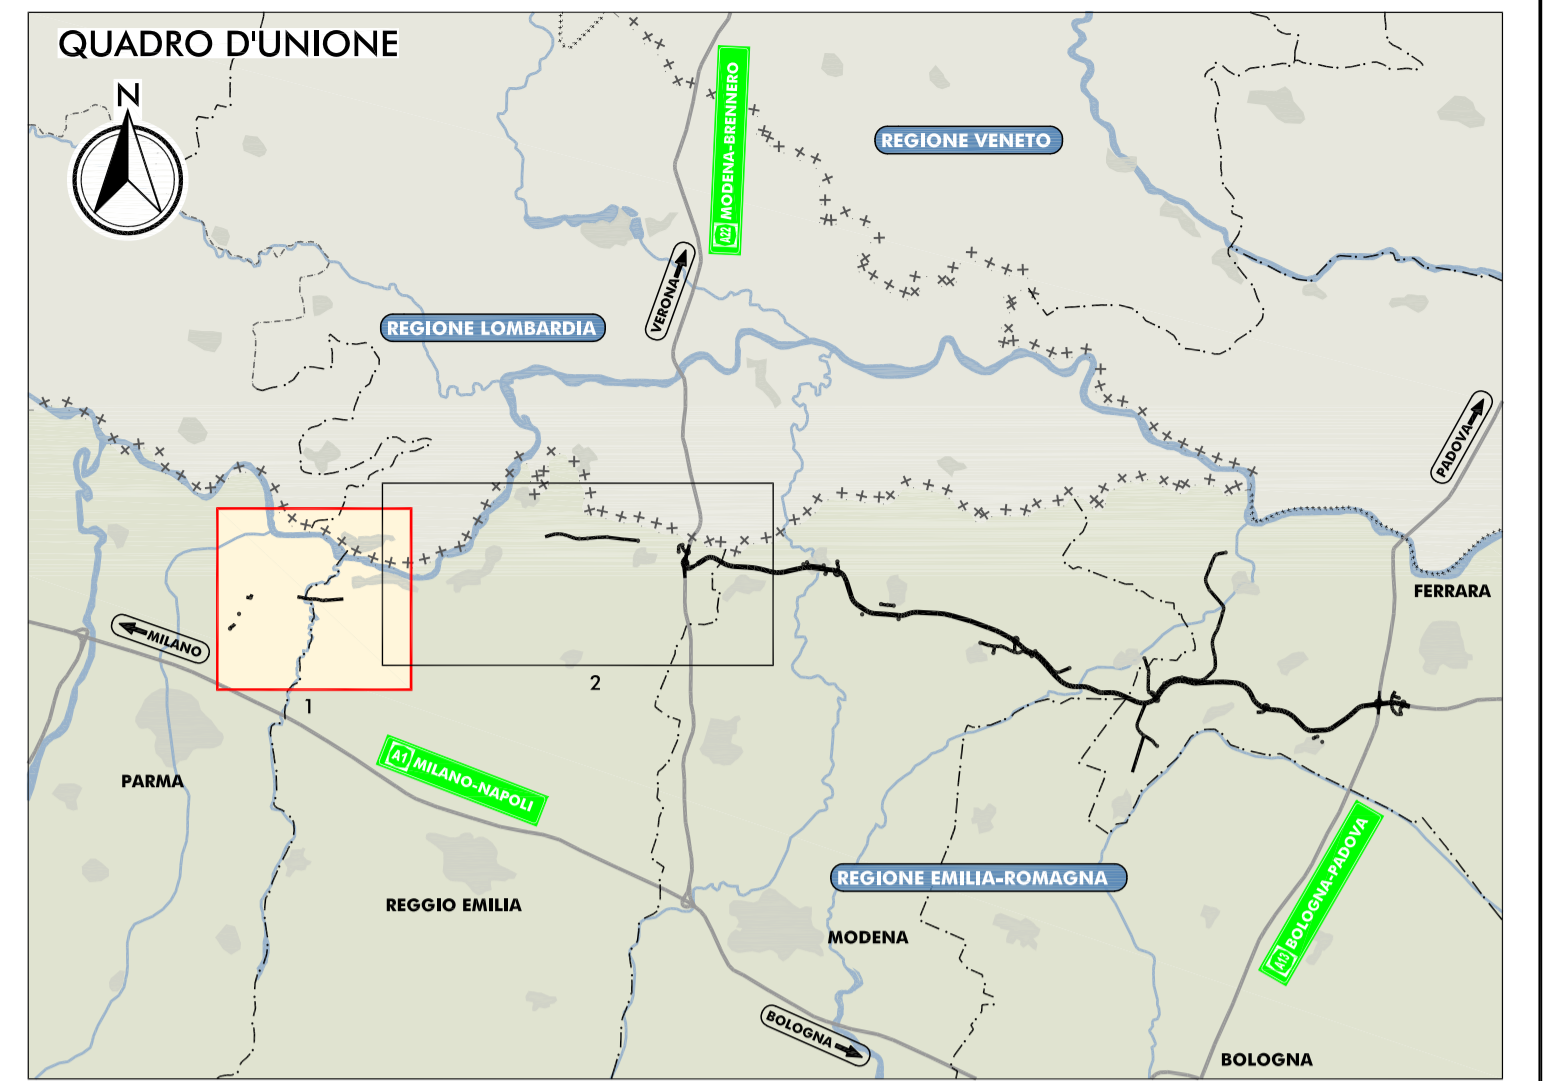


PLANIMETRIA DI PROGETTO
SCALA 1:25.000

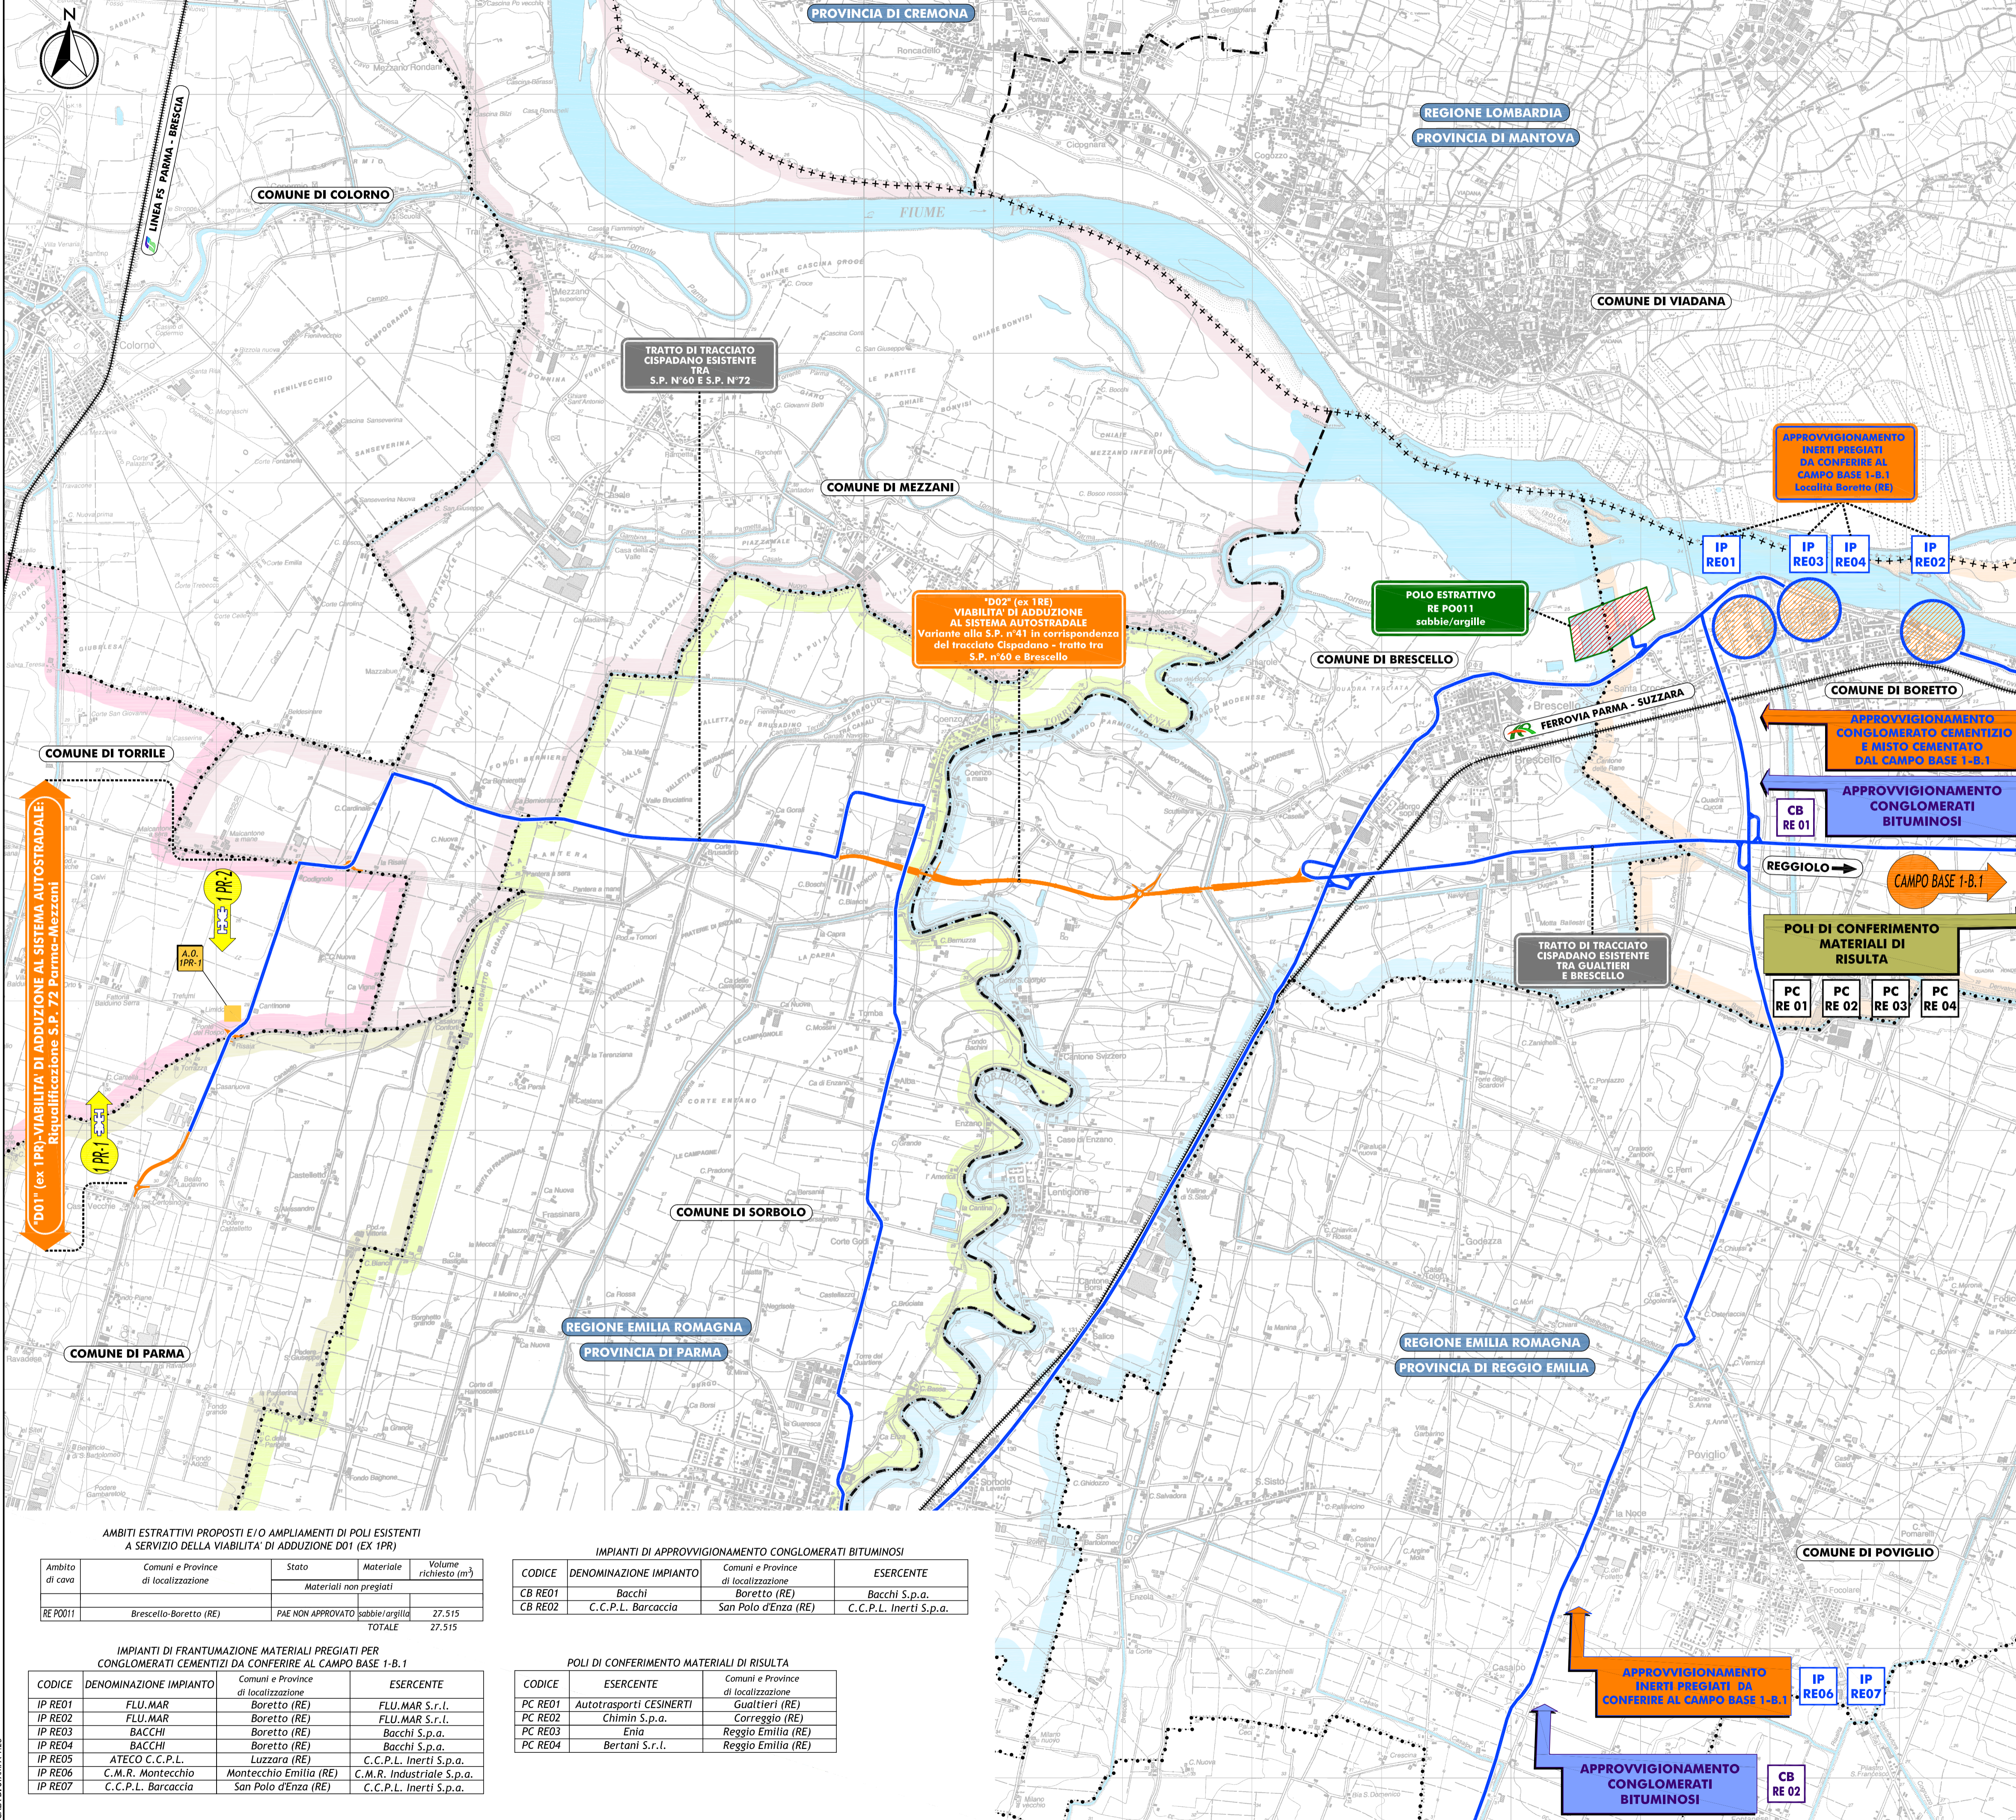

LEGENDA

TERRITORIO	INFRASTRUTTURE DI PROGETTO	AREE OPERATIVE	POLI DI APPROVVIGIONAMENTO
+++++++ Confini regionali	Tracciato autostradale di progetto	Area di cantierizzazione con funzione LOGISTICO-OPERATIVA CAMPO BASE	Ambiti estrattivi proposti e/o ampliamenti di poli esistenti per inerti non pregiati
----- Confini provinciali	Interventi locali di collegamento viario al sistema autostradale	Area OPERATIVA	Impianti di approvvigionamento di materiali per conglomerato cementizio e per strato anticapillare
..... Confini comunali	Viabilità di adduzione al sistema autostradale		Impianti di conferimento materiali di risulta
COMUNE DI PARMA			VIABILITA' IN FASE DI CANTIERE
COMUNE DI TORRILE			Viabilità esistente interessata dalla movimentazione dei mezzi operativi
COMUNE DI SORBELLO			FRONTE AVANZAMENTO LAVORI
COMUNE DI MEZZANI			
COMUNE DI BRESCELLO			
COMUNE DI BORETTO			
COMUNE DI REGGIOLO			
COMUNE DI BOVIGLIO			
COMUNE DI PARMA			
COMUNE DI REGGIO EMILIA			

IL CONCESSIONARIO
ARC AUTOSTRADA REGIONALE CISPADANA

IL CONCESSIONARIO
Autosstrada Regionale Cispadana S.p.A.
IL PRESIDENTE
Giuseppe Pizzardi

AUTOSTRADA REGIONALE CISPADANA DAL CASELLO DI REGGIOLO-ROLO SULLA A22 AL CASELLO DI FERRARA SUD SULLA A13

CODICE C.U.P. E81B0800060009

PROGETTO DEFINITIVO

VIABILITA' DI ADDUZIONE AL SISTEMA AUTOSTRADALE
D01 (ex IPR) Riquilibrata S.P. 72 "Parma - Mezzani"
CANTIERIZZAZIONE - DEFINIZIONE DELLA CANTIERIZZAZIONE DELL'OPERA
LOCALIZZAZIONE CANTIERI

PLANIMETRIA GENERALE CON INDICAZIONE DEGLI AMBITI OPERATIVI, DELLE AREE E DELLE PISTE DI CANTIERE E DEI PERCORSI DEI MEZZI OPERATIVI COINCIDENTI CON LE VIABILITA' MAGGIORI E MINORI ESISTENTI
TAVOLA 1/2

IL PROGETTISTA
Zucchi, Astolfo Beccarelli
Ordinanza n° 377

RESPONSABILE INTEGRAZIONE PRESTAZIONI SPECIALISTICHE
Ing. Emilio Salsi
Albo Ing. Reggio Emilia n° 945

TECNICO COORDINATORE ACUSTICA
Ing. Paolo Pizzardi

TECNICO COORDINATORE ANTIVIBRAZIONI
Ing. Paolo Pizzardi

TECNICO COORDINATORE ANTIRUMORE
Ing. Paolo Pizzardi

G									
F									
E									
D									
C									
B									
A	17.04.2012	EMISSIONE		CATTANI	BECCARELLI SALSIS				

IDENTIFICAZIONE ELABORATO

NUM. PROZ.	FASE	LISTO	GRUPPO	CODICE OPERA. MES.	STATO OPERA.	AMBITO	TIPO ELABORATO	PROGRESSIVO	REV.	DATA
4802	PD	1	D01	DKK000	0	K	PP	01	A	MAGGIO 2012

SCALA: 1:25.000