
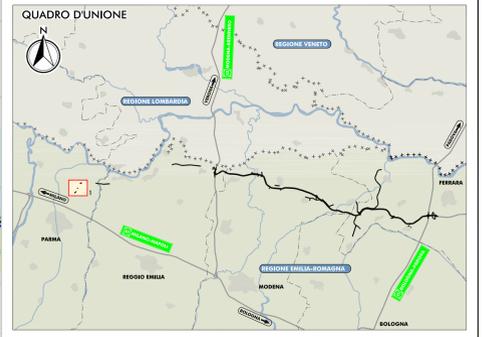


PLANIMETRIA DI PROGETTO  
SCALA 1:5.000

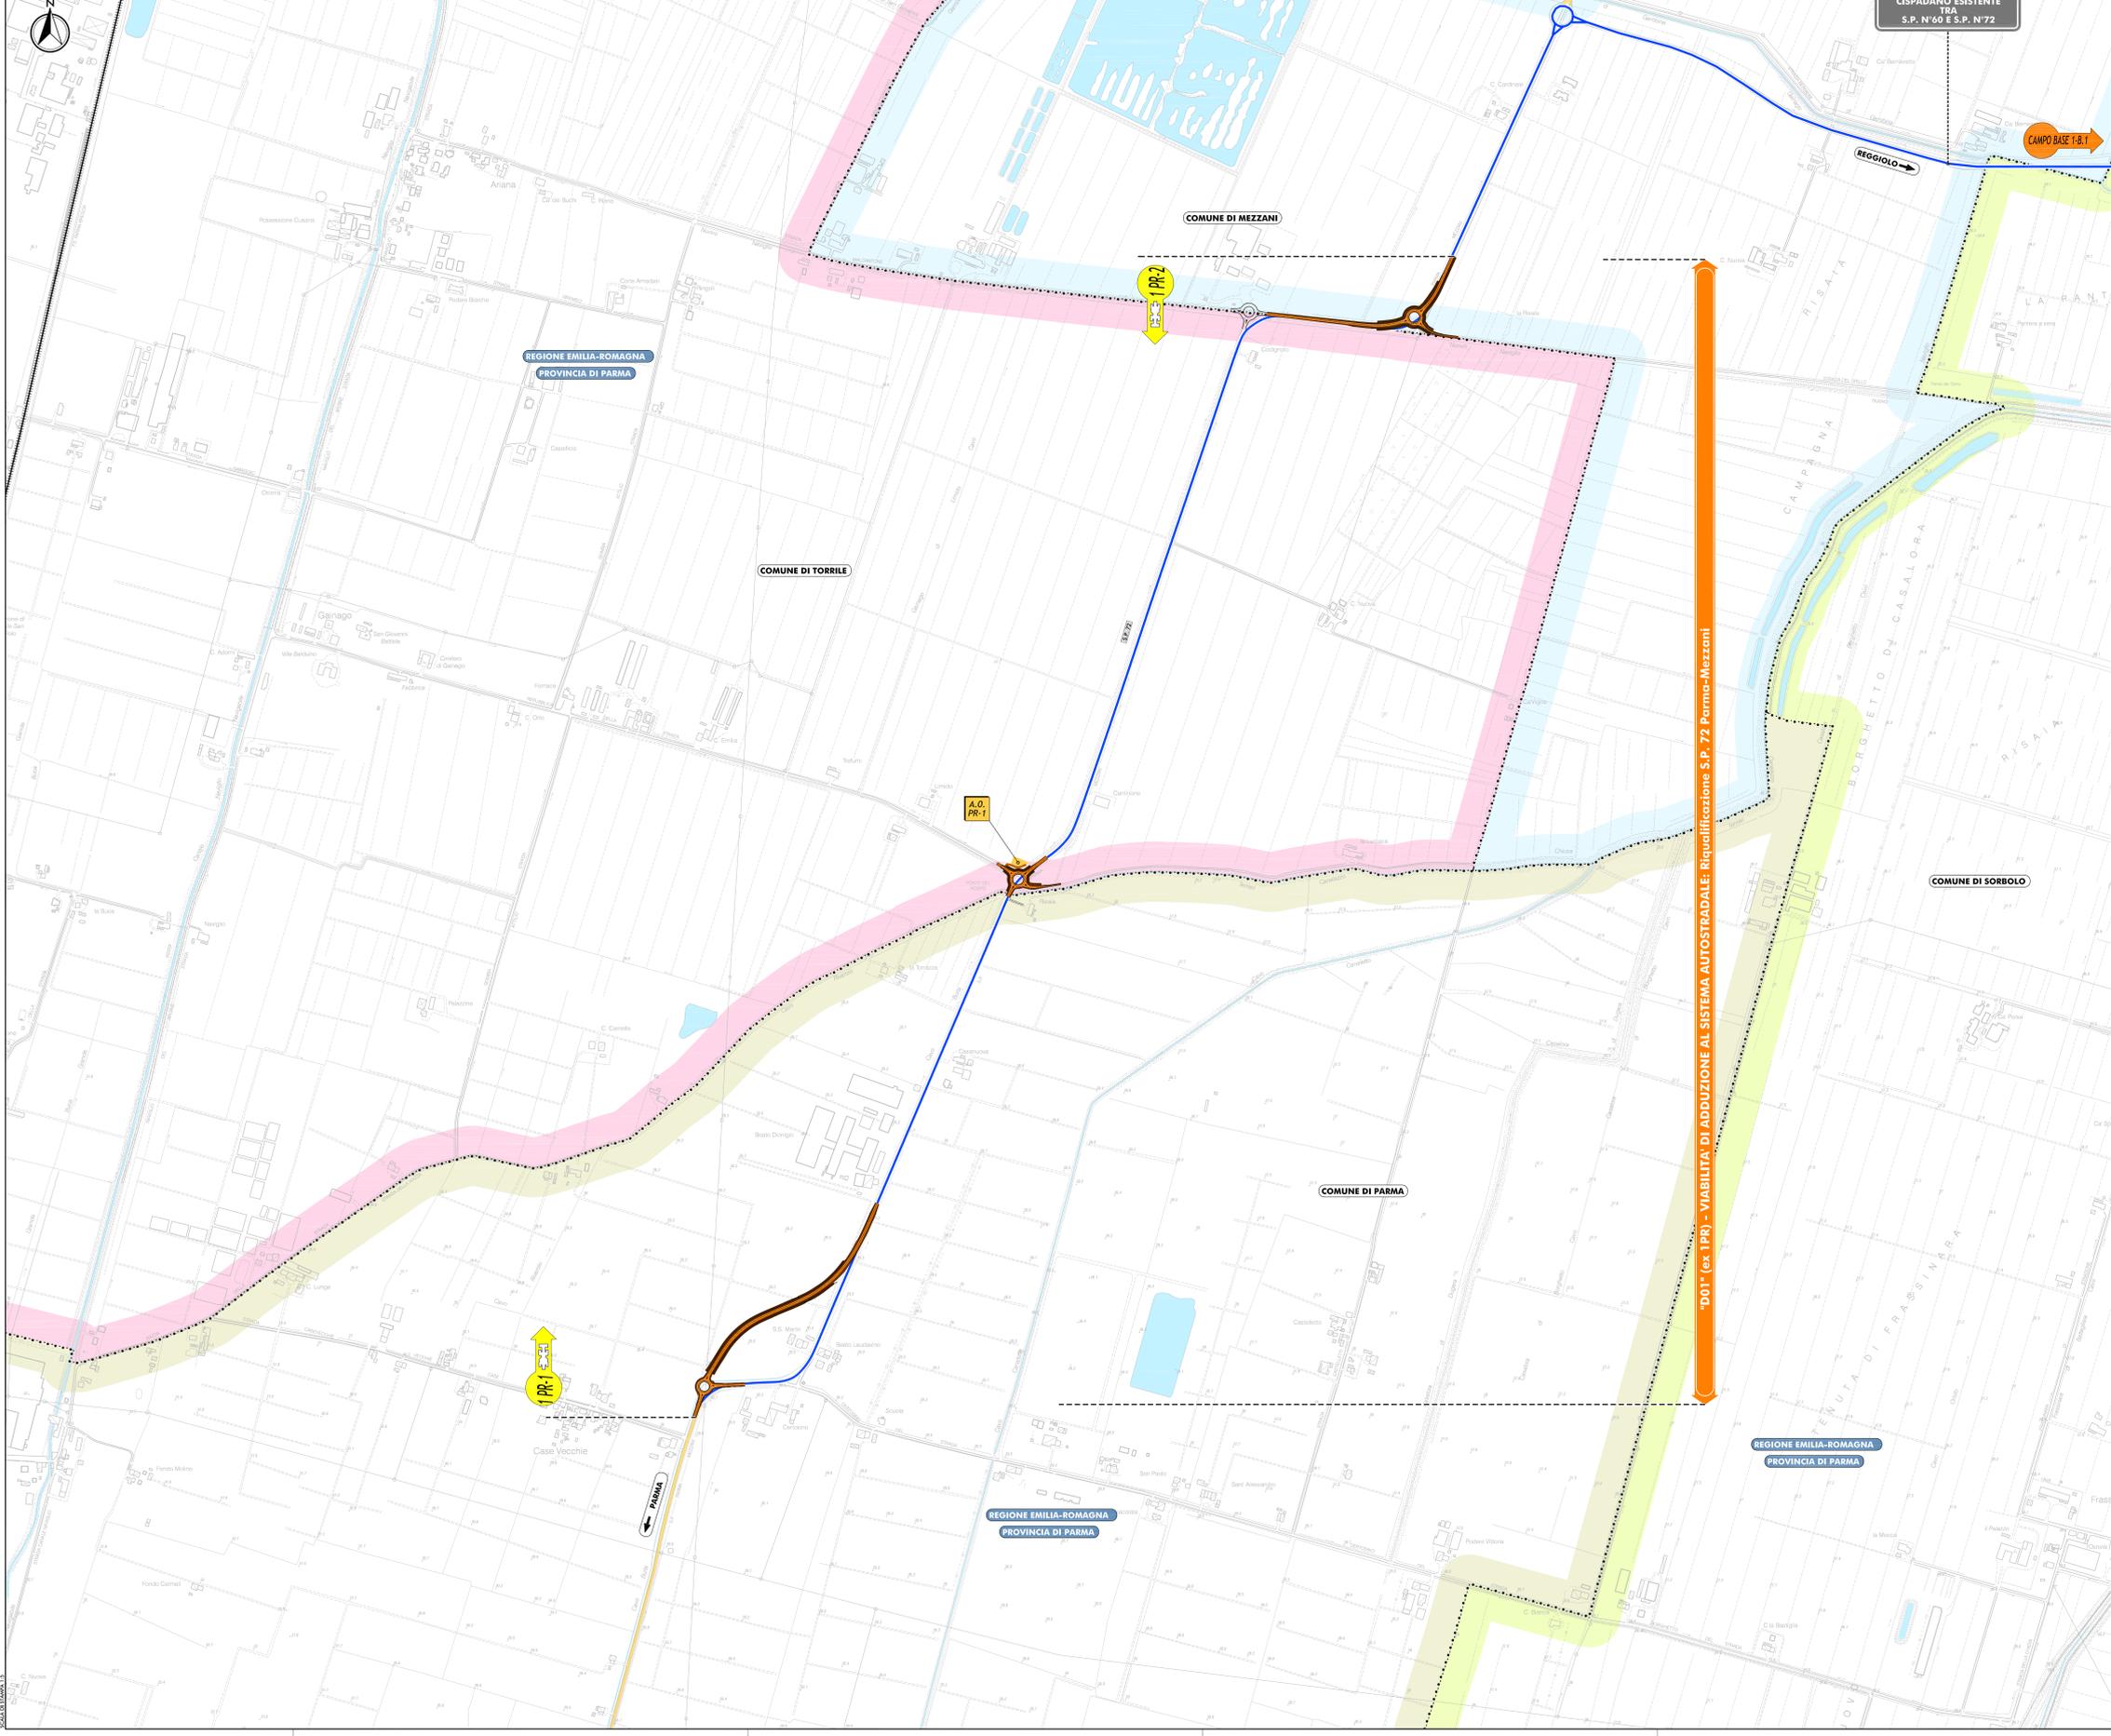

- LEGENDA**
- TERRITORIO**
    - CONFINI REGIONALI
    - CONFINI PROVINCIALI
    - CONFINI COMUNALI
    - COMUNE DI PARMA
    - COMUNE DI TORRILE
    - COMUNE DI MEZZANI
    - COMUNE DI SORBOLO
    - CORSI D'ACQUA E PRESENZE IDROGRAFICHE PRINCIPALI
  - INFRASTRUTTURE ESISTENTI**
    - AUTOSTRADE
    - FERROVIE
    - STRADE STATALI
    - STRADE PROVINCIALI
  - INFRASTRUTTURE DI PROGETTO**
    - TRACCIATO AUTOSTRADALE DI PROGETTO
    - INTERVENTI LOCALI DI COLLEGAMENTO VIARIO AL SISTEMA AUTOSTRADALE
    - VIABILITÀ DI ADDUZIONE AL SISTEMA AUTOSTRADALE
  - AREE OPERATIVE**
    - AREA DI CANTIERIZZAZIONE CON FUNZIONE LOGISTICO-OPERATIVA-CAMPO BASE
    - AREA DI STOCCAGGIO MATERIALE INERTE
    - AREA OPERATIVA
  - VIABILITÀ DI CANTIERE**
    - VIABILITÀ STATALE E PROVINCIALE INTERESSATA DALLA MOVIMENTAZIONE DEI MEZZI OPERATIVI
    - VIABILITÀ COMUNALE INTERESSATA DALLA MOVIMENTAZIONE DEI MEZZI OPERATIVI
    - VIABILITÀ MINORE INTERESSATA DALLA MOVIMENTAZIONE DEI MEZZI OPERATIVI
    - PISTE DI CANTIERE
    - FRONTE AVANZAMENTO LAVORI

IL CONCESSIONARIO  
**ARC** AUTOSTRADA REGIONALE CISPADANA

IL CONCEDENTE  
**Regione Emilia-Romagna**

**AUTOSTRADA REGIONALE CISPADANA**  
DAL CASELLO DI REGGIOLO-ROLO SULLA A22  
AL CASELLO DI FERRARA SUD SULLA A13  
CODICE C.U.P. E8180800000009

**PROGETTO DEFINITIVO**

VIABILITÀ DI ADDUZIONE AL SISTEMA AUTOSTRADALE  
DD1 (ex IPR) Riqualificazione della SP n° 72 Parma - Mezzani  
CANTIERIZZAZIONE - DEFINIZIONE DELLA CANTIERIZZAZIONE DELL'OPERA  
LOCALIZZAZIONE CANTIERI

PLANIMETRIA DI DETTAGLIO DELLE PISTE DI CANTIERE E DEI PERCORSI DEI MEZZI OPERATIVI  
CON INDICAZIONE DELLE OPERE PROPEDEUTICHE ALLA REALIZZAZIONE

RESPONSABILE INTEGRAZIONE PRESTAZIONI SPECIALISTICHE  
Ing. Emilio Salsi  
Albo Ing. Romagna Emilia n° 545

IL CONCESSIONARIO  
Autostada Regionale Cispadana S.p.A.  
Lombardi  
Giuseppe Pizzardi

TECNICO RESPONSABILE  
Ing. Emilio Salsi

G									
F									
E									
D									
C									
B									
A	17/04/2012	EMISSIONE							
REDAZIONE									
CONFERMAZIONE									
IDENTIFICAZIONE ELABORATO									
DATA									
PRODOTTORE									
REDAZIONE									
CONFERMAZIONE									
DATA									
SCALA									

17/04/2012 EMISSIONE  
CATTANI BECCARELLI SALSIS  
MAGGIO 2012  
SCALA 1:5.000