# PLANIMETRIA DI PROGETTO

SCALA 1:5.000

N

TRATTO DI TRACCIATO CISPADANO ESISTENTE TRA S.P. N°60 E S.P. N°72

REGGIOLO

COMUNE DI MEZZANI

COMUNE DI TORRILE

COMUNE DI SORBOLO

COMUNE DI PARMA

REGIONE EMILIA-ROMAGNA

PROVINCIA DI PARMA

"D01" (ex 1PR) - VIABILITA' DI ADDUZIONE AL SISTEMA AUTOSTRADALE: Riqualificazione S.P. 72 Parma-Mezzani

PARMA

MZ001 MZ002 MZ003 MZ004 MZ005 MZ006

TR001 TR002 TR003 TR004

PR030 PR031 PR032 PR033 PR034 PR035 PR036

PR001 PR002 PR003 PR004 PR005 PR006 PR007 PR008 PR009 PR010 PR011 PR012 PR013 PR014 PR015 PR016 PR017 PR018 PR019 PR020 PR021 PR022 PR023 PR024 PR025 PR026 PR027 PR028 PR029

SCALA DI STAMPA 1:5

## QUADRO D'UNIONE

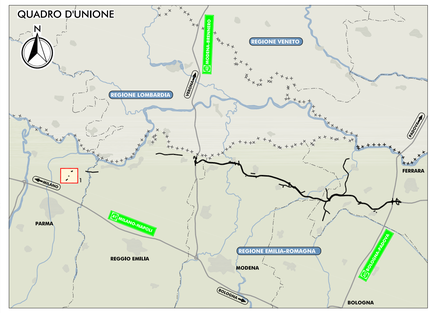


## LEGENDA

### TERRITORIO

- CONFINI REGIONALI
- CONFINI PROVINCIALI
- CONFINI COMUNALI
- CORSI D'ACQUA E PRESENZE IDROGRAFICHE PRINCIPALI

### INFRASTRUTTURE DI PROGETTO

- TRACCIATO AUTOSTRADALE DI PROGETTO
- INTERVENTI LOCALI DI COLLEGAMENTO VIARIO AL SISTEMA AUTOSTRADALE
- VIABILITÀ DI ADDUZIONE AL SISTEMA AUTOSTRADALE

### INFRASTRUTTURE ESISTENTI

- AUTOSTRADE
- FERROVIE

### MAPPATURA DELLE ISOFONICHE

LIVELLO DI RUMORE LEQ DIURNO IN DB (A)

- 70
- 65 LIMITE DIURNO - DPR 142/2004
- 60
- 55
- 50
- 45
- 40
- 35

RICETTORE OGGETTO DI CENSIMENTO

NV007 SIGLA COMUNE E NUMERO PROGRESSIVO

| | |
|---|---|
| BN | BONDENO (FE) |
| BR | BRESCELLO (RE) |
| CT | CENTO (FE) |
| CN | CONCORDIA (MO) |
| FR | FERRARA (FE) |
| FN | FINALE EMILIA (MO) |
| GS | GUASTALLA (RE) |
| LZ | LUZZARA (RE) |
| MD | MEDOLLA (MO) |
| MB | MIRABELLO (FE) |
| MR | MIRANDOLA (MO) |
| MZ | MEZZANI (PR) |
| NV | NOVI DI MODENA (MO) |
| PR | PARMA (PR) |
| PG | POGGIO RENATICO (FE) |
| RG | REGGIOLO (RE) |
| RL | ROLO (RE) |
| SN | SAN FELICE SUL PANARO (MO) |
| SP | SAN POSSIDONIO (MO) |
| SG | SANTAGOSTINO (FE) |
| SR | SORBOLO (PR) |
| TR | TORRILE (PR) |

## ELABORATI DI RIFERIMENTO

| | |
|---|---|
| PD_0_D01_DMA00_0_AC_RG_01_A | RELAZIONE DI IMPATTO ACUSTICO |
| PD_0_D01_DMA00_0_AC_SH_01_A | CENSIMENTO DEI RICETTORI - SCHEDE |
| PD_0_D01_DMA00_0_AC_CC_01_A | CARTA CON LOCALIZZAZIONE DEI RICETTORI |

IL CONCEDENTE

Regione Emilia-Romagna

IL CONCESSIONARIO

ARC AUTOSTRADA REGIONALE CISPADANA

# AUTOSTRADA REGIONALE CISPADANA

## DAL CASELLO DI REGGIOLO-ROLO SULLA A22 AL CASELLO DI FERRARA SUD SULLA A13

CODICE C.U.P. E81B08000060009

## PROGETTO DEFINITIVO

VIABILITA' DI ADDUZIONE AL SISTEMA AUTOSTRADALE
D01 (EX 1PR) RIQUALIFICAZIONE DELLA SP N° 72 "PARMA-MEZZANI"
MITIGAZIONI AMBIENTALI

STUDIO ACUSTICO

FASE ANTE-OPERAM
MAPPATURA DELLE ISOFONICHE NEL PERIODO DIURNO

IL PROGETTISTA
Ordine degli Ingegneri della Provincia di Reggio Emilia n° 77
Dott. Ing. Gianluca Ghiretti
TECNICO COMPETENTE IN ACUSTICA
Tecnoprogetti S.r.l. Via Emilia n° 1 - 42122 Reggio Emilia
D.D.R.G. n° 1/1/1999 del 11/1/1999

RESPONSABILE INTEGRAZIONE PRESTAZIONI SPECIALISTICHE
Ing. Emilio Salsi
Albo Ing. Reggio Emilia n° 945
ORDINE DEGLI INGEGNERI DELLA PROVINCIA DI REGGIO EMILIA

IL CONCESSIONARIO
Autostrada Regionale Cispadana S.p.A.
IL PRESIDENTE
Graziano Pettazzi

| REV. | DATA | DESCRIZIONE | REDAZIONE | CONTROLLO | APPROVAZIONE |
|---|---|---|---|---|---|
| G | | | | | |
| F | | | | | |
| E | | | | | |
| D | | | | | |
| C | | | | | |
| B | | | | | |
| A | 17.04.2012 | EMISSIONE | GHIRETTI | BECCARELLI | SALSI |

IDENTIFICAZIONE ELABORATO

| NOM. PROGR. | FASE | LOTTO | GRUPPO | CODICE OPERA MEV. | TIPOLO OPERA | AMBITO | TIPO ELABORATO | PROGRESSIVO | REV. |
|---|---|---|---|---|---|---|---|---|---|
| 4814 | PD | 0 | D01 | DMA00 | 0 | AC | MA | 01 | A |

DATA MAGGIO 2012

SCALA 1:5.000

IL PRESENTE DOCUMENTO NON POTRA' ESSERE COPIATO, RIPRODOTTO O ALTRIMENTI PUBBLICATO, IN TUTTO O IN PARTE, SENZA IL CONSENSO SCRITTO DEL CONCEDENTE. OGNI UTILIZZO NON AUTORIZZATO SARA' PERSEGUITO A NORMA DI LEGGE.
THIS DOCUMENT MAY NOT BE COPIED, REPRODUCED OR PUBLISHED, EITHER IN PART OR IN ITS ENTIRETY, WITHOUT THE WRITTEN PERMISSION OF ABCESS CORPORATION. UNAUTHORIZED USE WILL BE PROSECUTED BY LAW.