PLANIMETRIA DI PROGETTO

SCALA 1:5.000

N

TRATTO DI TRACCIATO CISPADANO ESISTENTE TRA S.P. N°60 E S.P. N°72

REGGIOLO

COMUNE DI MEZZANI

MZ001 MZ002 MZ003 MZ004 MZ005 MZ006

TR001 TR002 TR003 TR004

REGIONE EMILIA-ROMAGNA
PROVINCIA DI PARMA

COMUNE DI TORRILE

COMUNE DI SORBOLO

COMUNE DI PARMA

REGIONE EMILIA-ROMAGNA
PROVINCIA DI PARMA

"D01" (ex 1PR) - VIABILITA' DI ADDUZIONE AL SISTEMA AUTOSTRADALE: Riqualificazione S.P. 72 Parma-Mezzani

REGIONE EMILIA-ROMAGNA
PROVINCIA DI PARMA

PR001 PR002 PR003 PR004 PR005 PR006 PR007 PR008 PR009 PR010 PR011 PR012 PR013 PR014 PR015 PR016 PR017 PR018 PR019 PR020 PR021 PR022 PR023 PR024 PR025 PR026 PR027 PR028 PR029 PR030 PR031 PR032 PR033 PR034 PR035 PR036

PARMA

QUADRO D'UNIONE

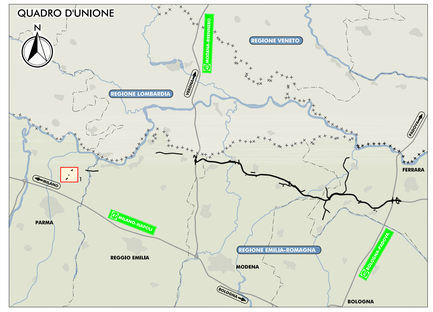

LEGENDA

TERRITORIO

- CONFINI REGIONALI
- CONFINI PROVINCIALI
- CONFINI COMUNALI
- CORSI D'ACQUA E PRESENZE IDROGRAFICHE PRINCIPALI

INFRASTRUTTURE DI PROGETTO

- TRACCIATO AUTOSTRADALE DI PROGETTO
- INTERVENTI LOCALI DI COLLEGAMENTO VIARIO AL SISTEMA AUTOSTRADALE
- VIABILITÀ DI ADDUZIONE AL SISTEMA AUTOSTRADALE

INFRASTRUTTURE ESISTENTI

- AUTOSTRADE
- FERROVIE

MAPPATURA DELLE ISOFONICHE

LIVELLO DI RUMORE LEQ NOTTURNO IN DB (A)

70
65
60
55 LIMITE NOTTURNO - DPR 142/2004
50
45
40
35

- RICETTORE OGGETTO DI CENSIMENTO
- NV007 — SIGLA COMUNE E NUMERO PROGRESSIVO

BN	BONDENO (FE)
BR	BRESCELLO (RE)
CT	CENTO (FE)
CN	CONCORDIA (MO)
FR	FERRARA (FE)
FN	FINALE EMILIA (MO)
GS	GUASTALLA (RE)
LZ	LUZZARA (RE)
MD	MEDOLLA (MO)
MB	MIRABELLO (FE)
MR	MIRANDOLA (MO)
MZ	MEZZANI (PR)
NV	NOVI DI MODENA (MO)
PR	PARMA (PR)
PG	POGGIO RENATICO (FE)
RG	REGGIOLO (RE)
RL	ROLO (RE)
SN	SAN FELICE SUL PANARO (MO)
SP	SAN POSSIDONIO (MO)
SG	SANTAGOSTINO (FE)
SR	SORBOLO (PR)
TR	TORRILE (PR)

- PROTEZIONE ANTIFONICA

BA03	CODICE IDENTIFICATIVO
BARRIERA ANTIRUMORE FONOASSORBENTE - CAT.Tm (H=3m) + Rami Hp da Pr km 0+078.50 a Pr km 0+256.51	TIPOLOGIA
	LOCALIZZAZIONE
	DIMENSIONAMENTO

ELABORATI DI RIFERIMENTO

PD_0_D01_DMA00_0_AC_RG_01_A	RELAZIONE DI IMPATTO ACUSTICO
PD_0_D01_DMA00_0_AC_SH_01_A	CENSIMENTO DEI RICETTORI - SCHEDE
PD_0_D01_DMA00_0_AC_CC_01_A	CARTA CON LOCALIZZAZIONE DEI RICETTORI

IL CONCEDENTE: Regione Emilia-Romagna

IL CONCESSIONARIO: ARC Autostrada Regionale Cispadana

AUTOSTRADA REGIONALE CISPADANA
DAL CASELLO DI REGGIOLO-ROLO SULLA A22
AL CASELLO DI FERRARA SUD SULLA A13

CODICE C.U.P. E81B08000060009

PROGETTO DEFINITIVO

VIABILITA' DI ADDUZIONE AL SISTEMA AUTOSTRADALE
D01 (EX 1PR) RIQUALIFICAZIONE DELLA SP N° 72 "PARMA-MEZZANI"
MITIGAZIONI AMBIENTALI

STUDIO ACUSTICO

FASE DI ESERCIZIO
MAPPATURA DELLE ISOFONICHE NEL PERIODO NOTTURNO CON MITIGAZIONI

IL PROGETTISTA
Dott. Ing. Emilio Salsi
Albo Ing. Reggio Emilia n° 945

RESPONSABILE INTEGRAZIONE PRESTAZIONI SPECIALISTICHE
Ing. Emilio Salsi
Albo Ing. Reggio Emilia n° 945

TECNICO COMPETENTE IN ACUSTICA
Dott. Ing. Emilio Salsi
Tecnico Competente in Acustica Ambientale
D.D.P.G. n° 11199/09

IL CONCESSIONARIO
Autostrada Regionale Cispadana S.p.A.
IL PRESIDENTE
Giuseppe Pasquali

REV.	DATA	DESCRIZIONE	REDAZIONE	CONTROLLO	APPROVAZIONE
G					
F					
E					
D					
C					
B					
A	17.04.2012	EMISSIONE	GHIRETTI	BECCARELLI	SALSI

IDENTIFICAZIONE ELABORATO

WBS PROG.	FASE	LOTTO	GRUPPO	CODICE OPERA WBS	TRATTO OPERA	AMBITO	TIPO ELABORATO	PROGRESSIVO	REV.
4819	PD	0	D01	DMA00	0	AC	MM	02	A

DATA: MAGGIO 2012

SCALA: 1:5.000

IL PRESENTE DOCUMENTO NON PUÒ ESSERE COPIATO, RIPRODOTTO O ALTRIMENTI PUBBLICATO, IN TUTTO O IN PARTE, SENZA IL CONSENSO SCRITTO DEL CONCEDENTE, CHE UTILIZZA ANCHE AUTORIZZATO DAVA' PERSEGUITO A NORMA DI LEGGE.
THIS DOCUMENT MAY NOT BE COPIED, REPRODUCED OR PUBLISHED, EITHER IN PART OR IN ITS ENTIRETY, WITHOUT THE WRITTEN PERMISSION OF HOLDER. CONCESSIONAIRE. UNAUTHORIZED USE WILL BE PROSECUTED BY LAW.

SCALA DI STAMPA 1:5