REGIONE CAMPANIA
PROVINCIA DI CASERTA
COMUNE DI CASTEL VOLTURNO

progetto di un impianto agro-fotovoltaico per la produzione di energia elettrica ubicato nel Comune di Castel Volturno (CE) in Località Parco del Castello della potenza nominale di 14361,84 kW dotato di un sistema di accumulo dell'energia di 7200 kW, per una potenza in immissione di 12000 kW (due lotti da 6000 kW ciascuno) comprensivo delle opere di rete per la connessione dell'impianto alla rete elettrica nazionale

PROGETTO DEFINITIVO DELL'IMPIANTO DI PRODUZIONE COMPRENSIVO DELLE OPERE DI RETE PER LA CONNESSIONE

ELABORATO	SEZIONE IMPIANTO TIPO	
DATA: Gennaio 2022	Scala: 1:50	Nome file: NPDI_CV_D0024_H2 - SEZIONE IMPIANTO TIPO

PROPONENTE

Nextpower Development Italia S.r.l.
Via San Marco n. 21, 20121 Milano (MI)
Partita IVA 11091860962
PEC: npditalia@legalmail.it

NextPower Development Italia S.r.l.
Via San Marco n. 21, 20121 Milano (MI)
P. IVA: 11091860962

ELABORATO DA:

Entropia Srl
Dott. Sc. Amb. Enrico Ferrucci
Via per Vitorito Zona PIP
80026 Pozzuoli (PZ)
Tel/Fax 0818667651
PIVA 01819260983

Arch. Pasqualino Grillone
Piazza Sirena, 8
66023 - Francavilla al Mare

Agronomo Nicola Pierfranco Venti
Via A. Volta, 3
65026 Popoli (PE)

revisione	descrizione	data
A		
B		
C		

Elab. n.
H2

Sono vietati l'uso e la riproduzione non autorizzati del presente elaborato

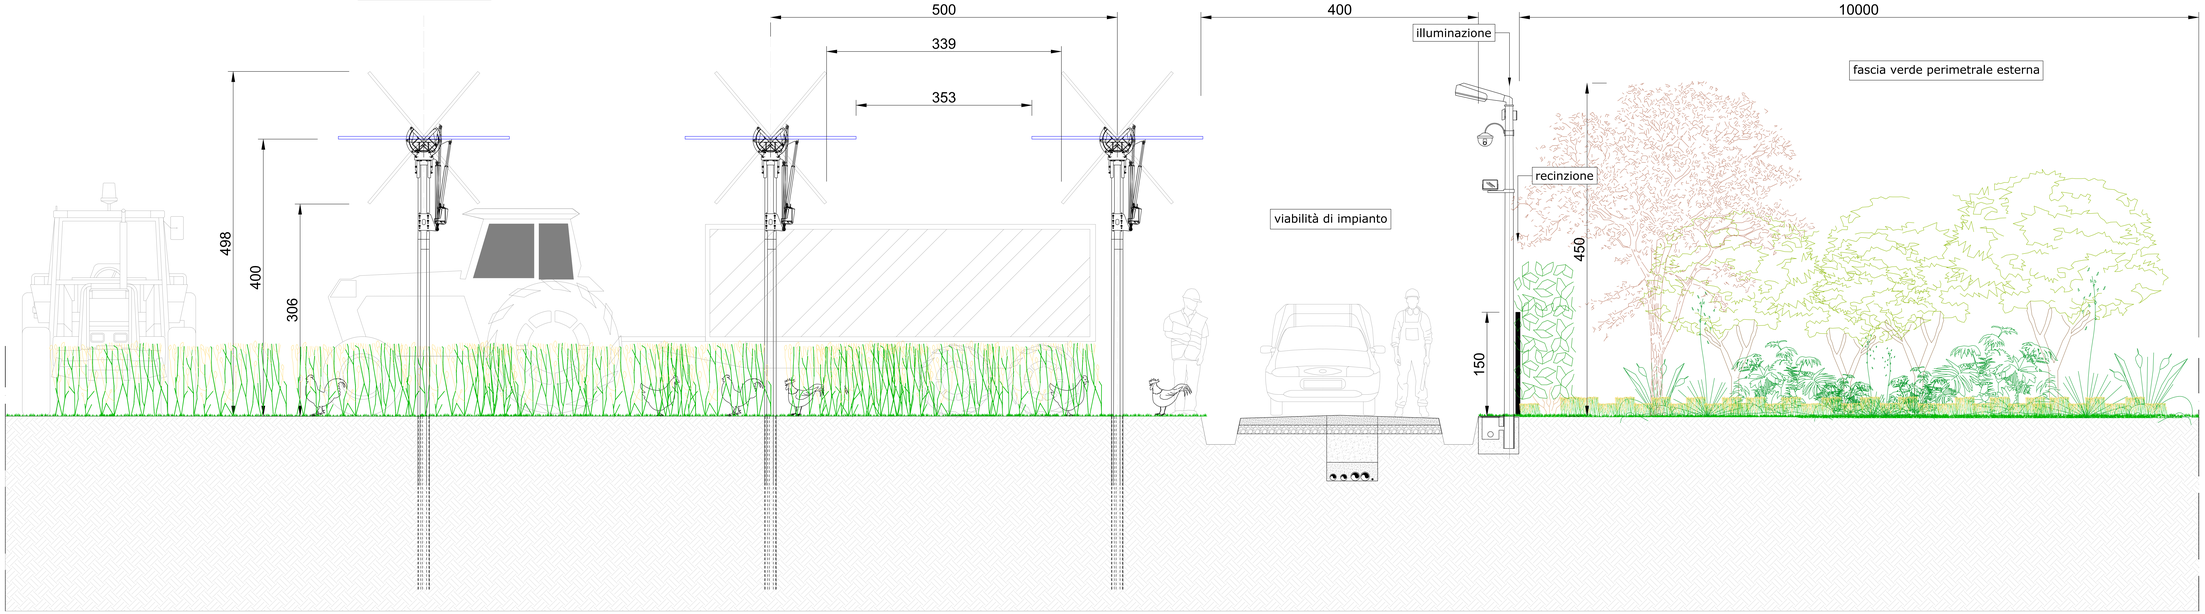

Misure in cm