



CABINE REALIZZATE CON TETTO A DUE FALDE E COPERTURA IN LATERIZIO, SIA PER LE CAV-BOX CHE PER QUELLE IN LAMIERA A CONTAINER ISO20"

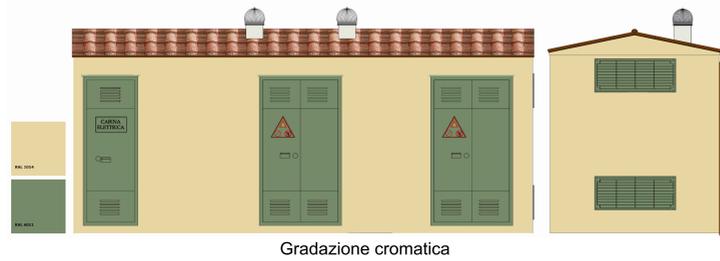


Gradazione cromatica

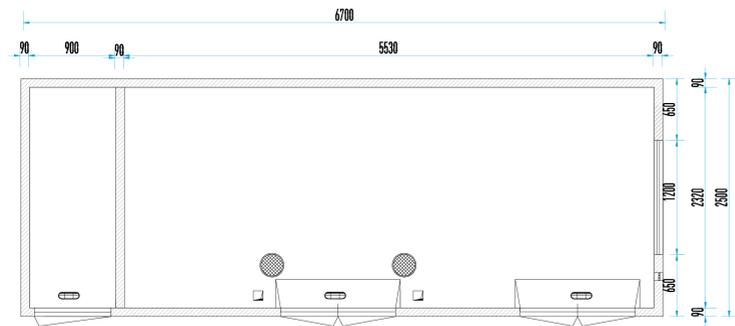


PIANTA BOX


COPERTURA IN LATERIZIO  
TEGOLE E COPPI

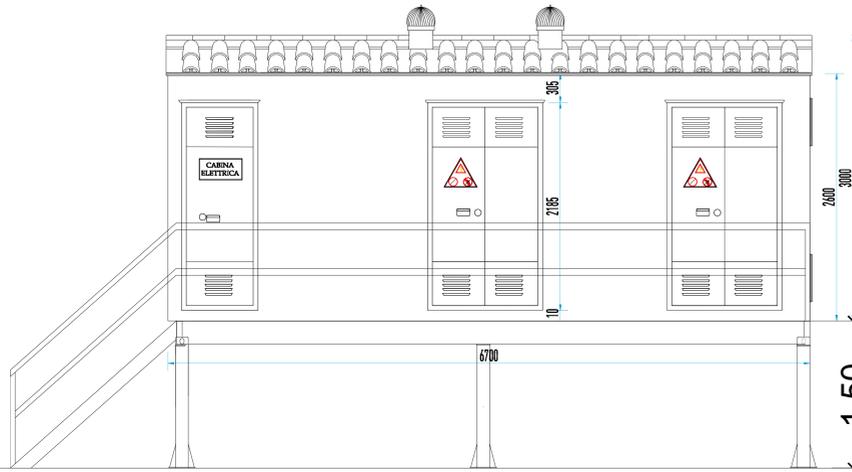


PROSPETTO ANTERIORE

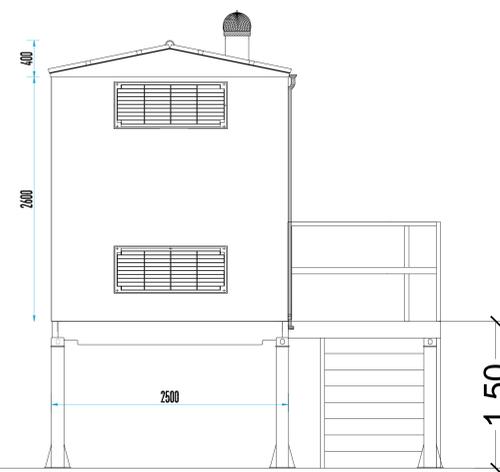


PROSPETTO SX

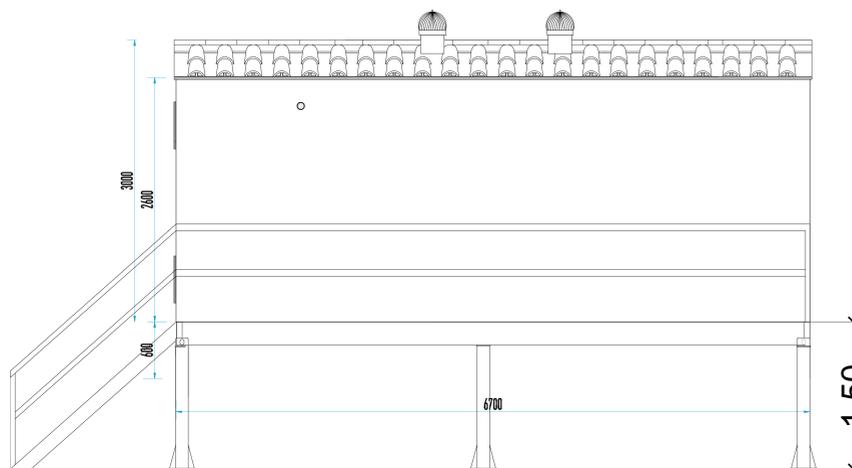

PROSPETTO POSTERIORE

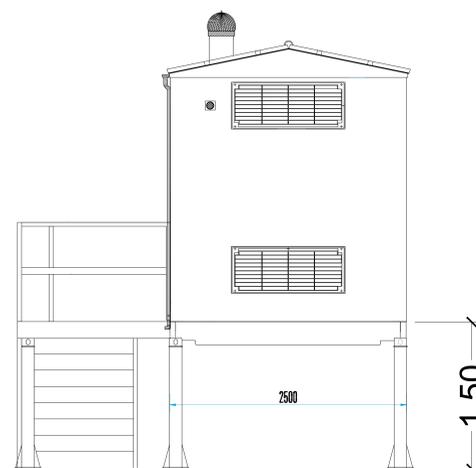


PROSPETTO DX

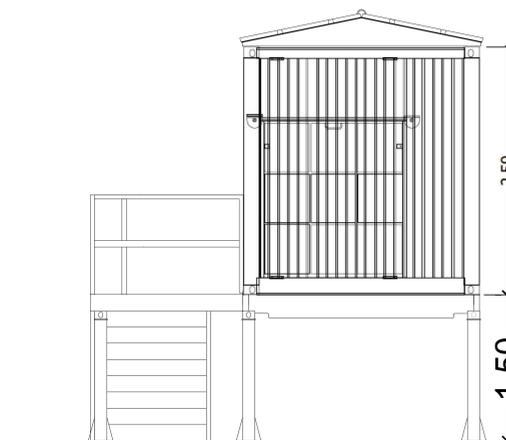

PROSPETTI

DIMENSIONE CABINE E LOCALI TECNICI									
Cabine	Q.tà	Dimensioni (m)			Superficie (mq)	Volume (mc)	Superficie Complessiva (mq)	Volume Complessiva (mc)	Tipologia
		Lung	Larg	H					
CABINE INVERTER	6	6,10	2,50	2,94	15,3	44,8	91,5	269,0	container iso20
CABINE STORAGE	6	6,10	2,50	2,90	15,3	44,2	91,5	265,4	container iso20
LOCALI TECNICI/O&M	5	6,10	2,48	2,76	15,1	41,8	75,6	208,8	cav box
CABINA UTENTE	2	6,70	2,48	2,76	16,6	45,9	33,2	91,7	cav box
CABINA CONSEGNA	2	6,70	2,48	2,76	16,6	45,9	33,2	91,7	cav box
SUPERFICIE COMPLESSIVA (MQ)							325,1		
VOLUME COMPLESSIVO (MC)								926,6	

TIPOLOGICO CABINE CONTAINER ISO20" SOPRAELEVATE A +1,5 M DAL PIANO CAMPAGNA

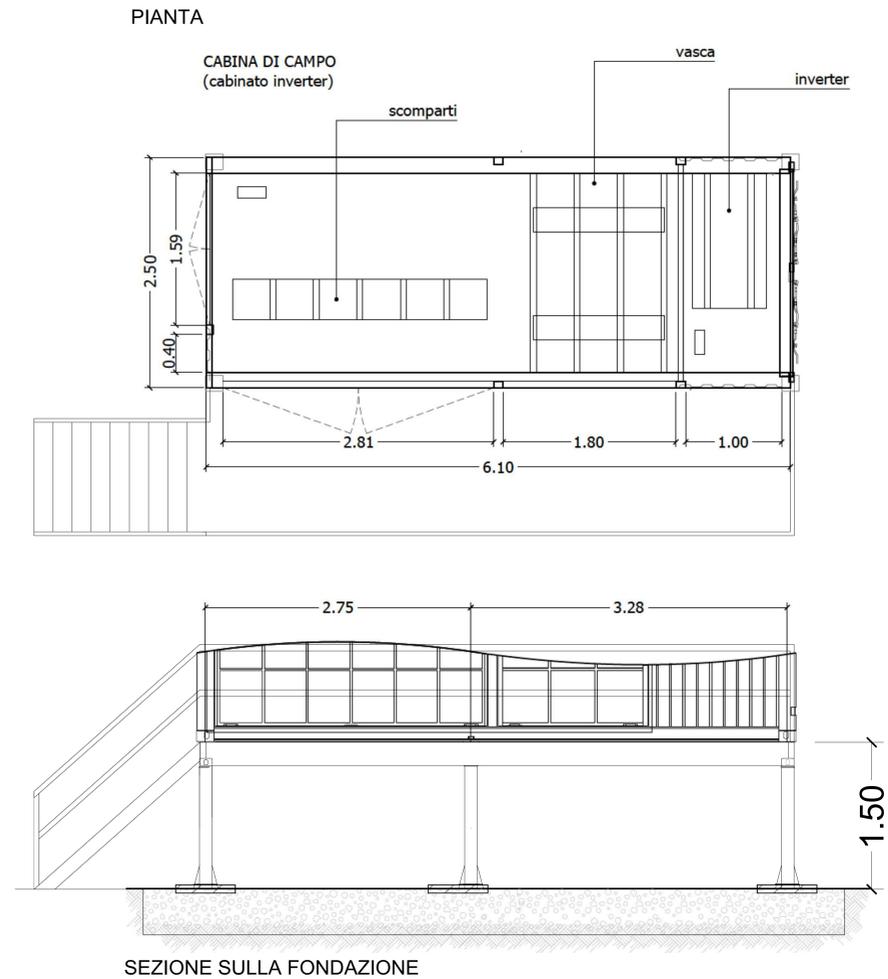

SEZIONE SULLA FONDAZIONE

**REGIONE CAMPANIA**  
**PROVINCIA DI CASERTA**  
**COMUNE DI CASTEL VOLTURNO**

progetto di un impianto agrivoltivo per la produzione di energia elettrica ubicato nel Comune di Castel Volturno (CE) in Località Parco del Castello della potenza nominale di 14361,84 kW dotato di un sistema di accumulo dell'energia di 7200 kW, per una potenza in immissione di 12000 kW (due lotti da 6000 kW ciascuno) comprensivo delle opere di rete per la connessione dell'impianto alla rete elettrica nazionale

**PROGETTO DEFINITIVO DELL'IMPIANTO DI PRODUZIONE COMPRESIVO DELLE OPERE DI RETE PER LA CONNESSIONE**

**ELABORATO TIPOLOGICO CABINE**

DATA: Gennaio 2022 Scale: 1:25 Nome file: NPDI\_CV\_00028\_H6 - TIPOLOGICO CABINE

**PROponente**  
NexPower Development Italia S.r.l.  
Via San Marco n. 21 - 20121 Milano (MI)  
Partita IVA: 11001800802  
NexPower Development Italia  
PEC: npditalia@legalmail.it

**ELABORATO DA:**  
Entropia Srl  
Via S. Maria, 10 - 80028 Pozzuoli (NA)  
Via S. Maria, 10 - 80028 Pozzuoli (NA)  
Tel: +39 081 5000000  
Fax: +39 081 5000000

Arch. Pasquale Grillo  
Piazza S. Maria, 10 - 80028 Pozzuoli (NA)  
66023 - Forcella di Mare

Ag. N. 100/2013  
Ag. N. 100/2013  
00020 Pozzuoli (NA)

revisione descrizione data Elab. n.  
A  
B  
C

**H6**