


Agricolo 2
Scala 1:10000
sistema di riferimento: "ETRS89 / UTM zone 33N"

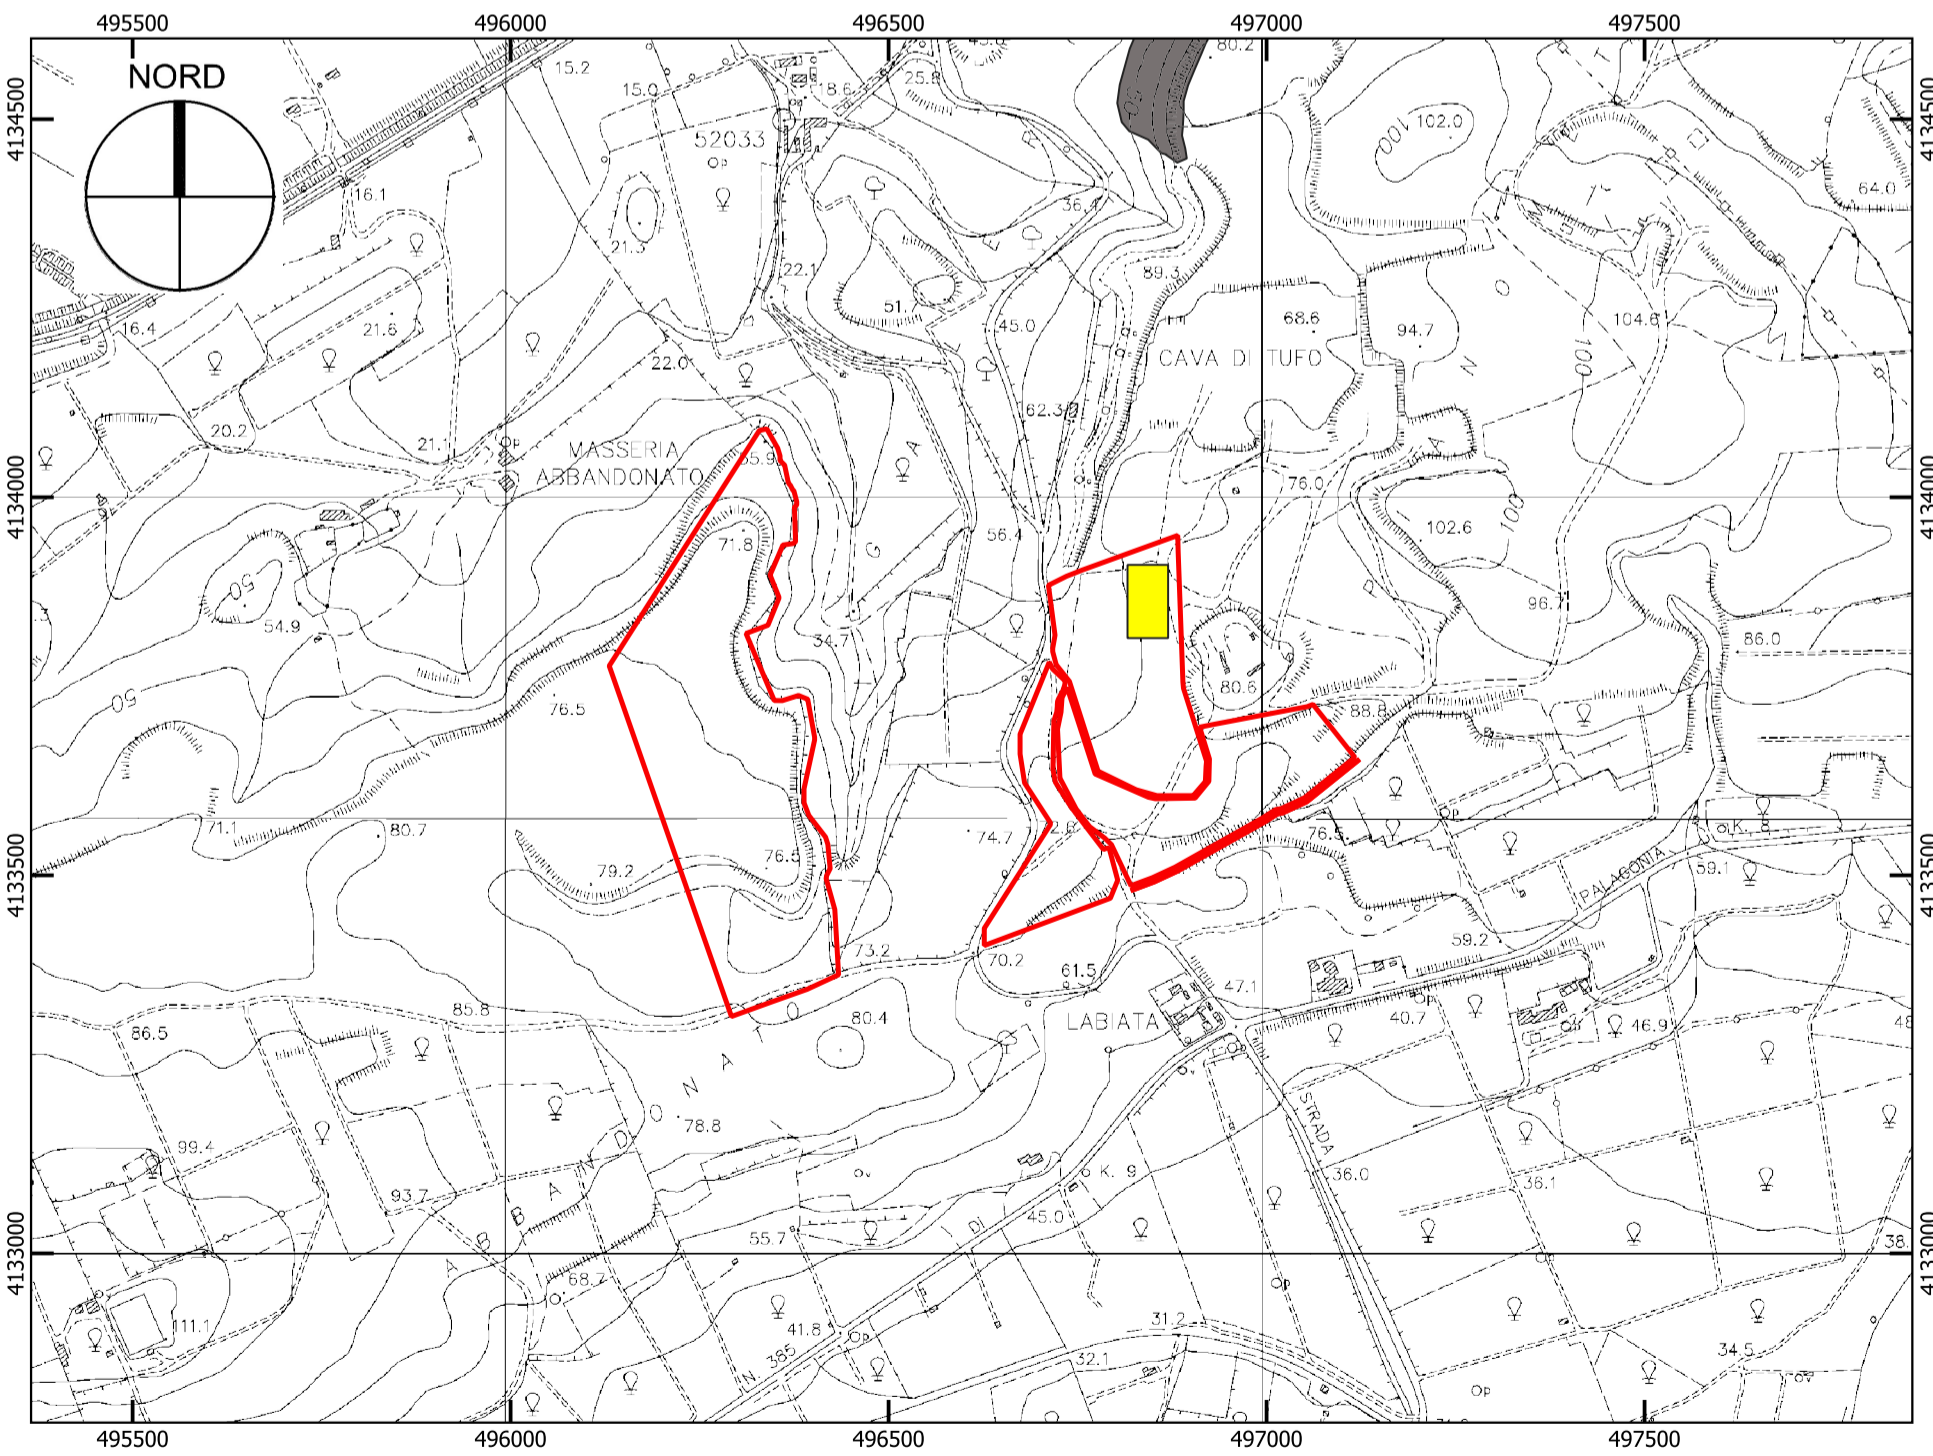


Agricolo 1
Scala 1:5000
sistema di riferimento: "ETRS89 / UTM zone 33N"



CARTA DEI DISSESTI N° 10

COMUNI DI
 Francoforte - Lentini - Militello val di Catania - Scordia

Scala 1:10.000
 Giugno 2004

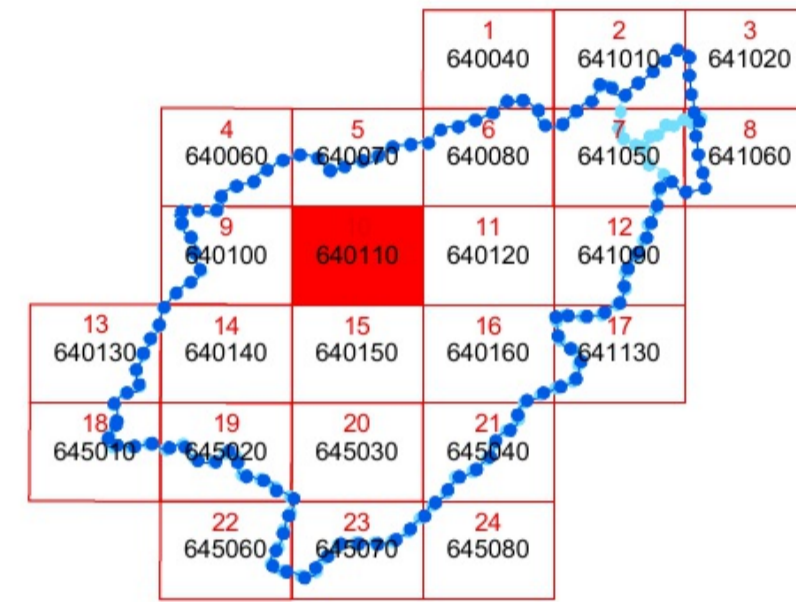


- TIPOLOGIA**
- Crollo e/o ribaltamento
 - Colamento rapido
 - Sprofondamento
 - Scorrimento
 - Frana complessa
 - Espansione laterale o deformazione gravitativa (DGPV)
 - Colamento lento
 - Area a franosità diffusa
 - Deformazione superficiale lenta
 - Calanco
 - Dissesti conseguenti ad erosione accelerata
 - Sito d'attenzione

- STATO DI ATTIVITA'**
- Attivo
 - Inattivo
 - Quiescente
 - Stabilizzato artificialmente o naturalmente

- Limite bacino idrografico
- Limite area intermedia e laghi di Pergusa e Maletto
- Limite comunale
- Storage
- lentini agricolo 1 e2


Bacino Idrografico del Fiume Simeto(094) area tra i bacini del Simeto e del S. Leonardo (094A) Laghi di Pergusa (094B) e Maletto (094C)

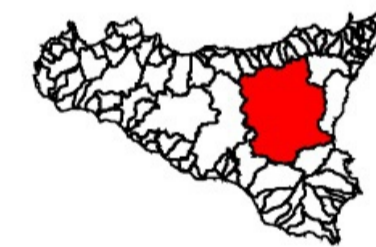

CARTA DEI DISSESTI N° 112

COMUNI DI: CATANIA - LENTINI

Scala 1:10.000

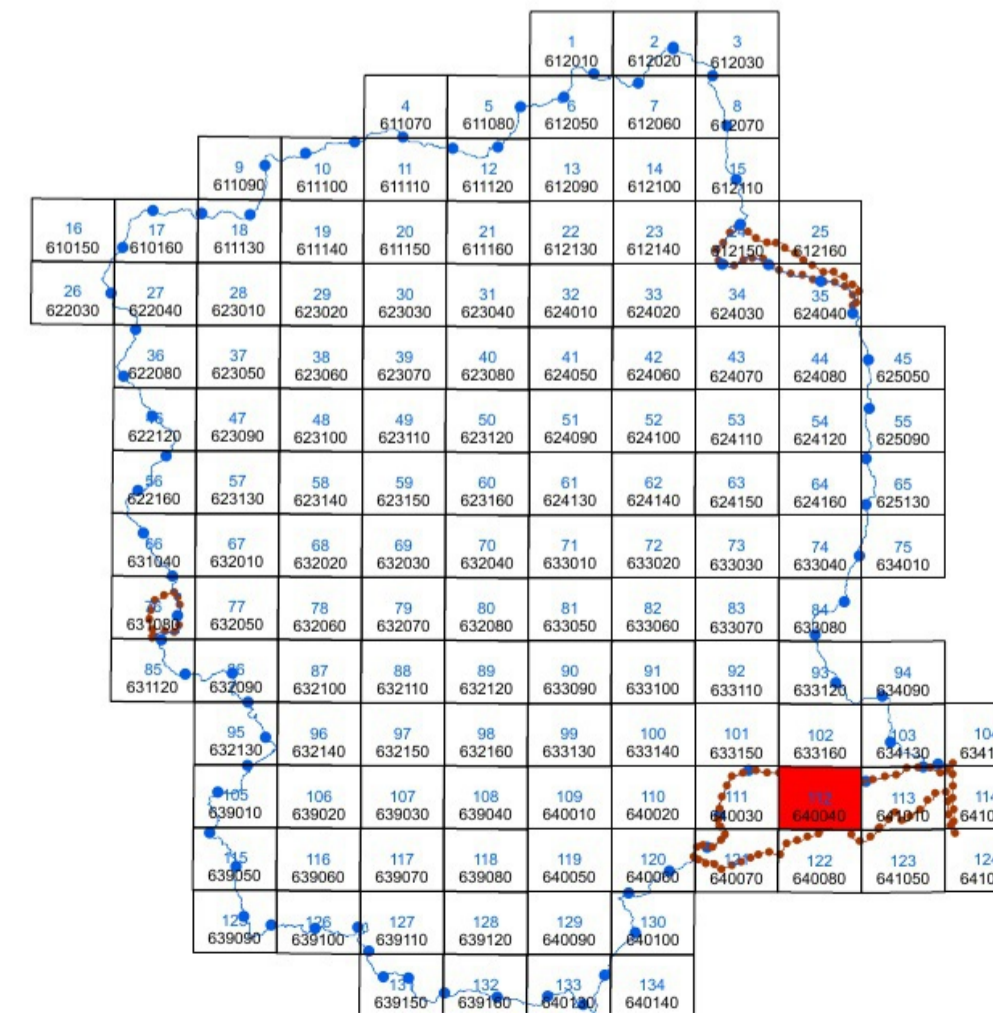

AL ELABORATO: NOVEMBRE 2021 DATA EMISSIONE:		CARTA DEI DISSESTI DESCRIZIONE:		Geol. Milio Nestori ESEGUITO:	Geol. Milio Nestori CONTROLLATO:	Geol. Milio Nestori APPROVATO:
OGGETTO: "Progetto dell'impianto fotovoltaico denominato "Impianto Fotovoltaico Lentini agricolo" della potenza di 66.008,25 kWp con storage della potenza di 10.000 kW da realizzare nel comune di Lentini (SR)." COMMITTENTE: LENTINI AGRICOLA s.r.l. Via della Stazione di S.pietro, 65 00165 Roma (RM)						
TITOLO RS06AEG0003A0 B2. STUDIO GEOLOGICO CARTA DEI DISSESTI				SOSTITUISCE: SOSTITUITO DA: CARTA: A1		
PROJETO engineering s.r.l. società d'ingegneria direttore tecnico Ph.D. Ing. LEONARDO FILOTICO				SCALA: 1:10000		
NOME FILE 20_16_PV_ACEA_AGR_PAUR_B2PL_6_00				ELAB. 06		

Sede Legale: Via del Mulo, 5 74024 Mandorlicci
 Sede Operativa: S.L. Lottori 31 74020 San Marzano di S.G. (TA)
 tel. 099 9574494 Fax 099 2222854 cell. 348.1735914
 studioprojeto.eu
 web site: www.projeto.eu P.IVA: 02658050733

Tutti i diritti di autore sono riservati a termine di legge. E' vietata la riproduzione senza autorizzazione.