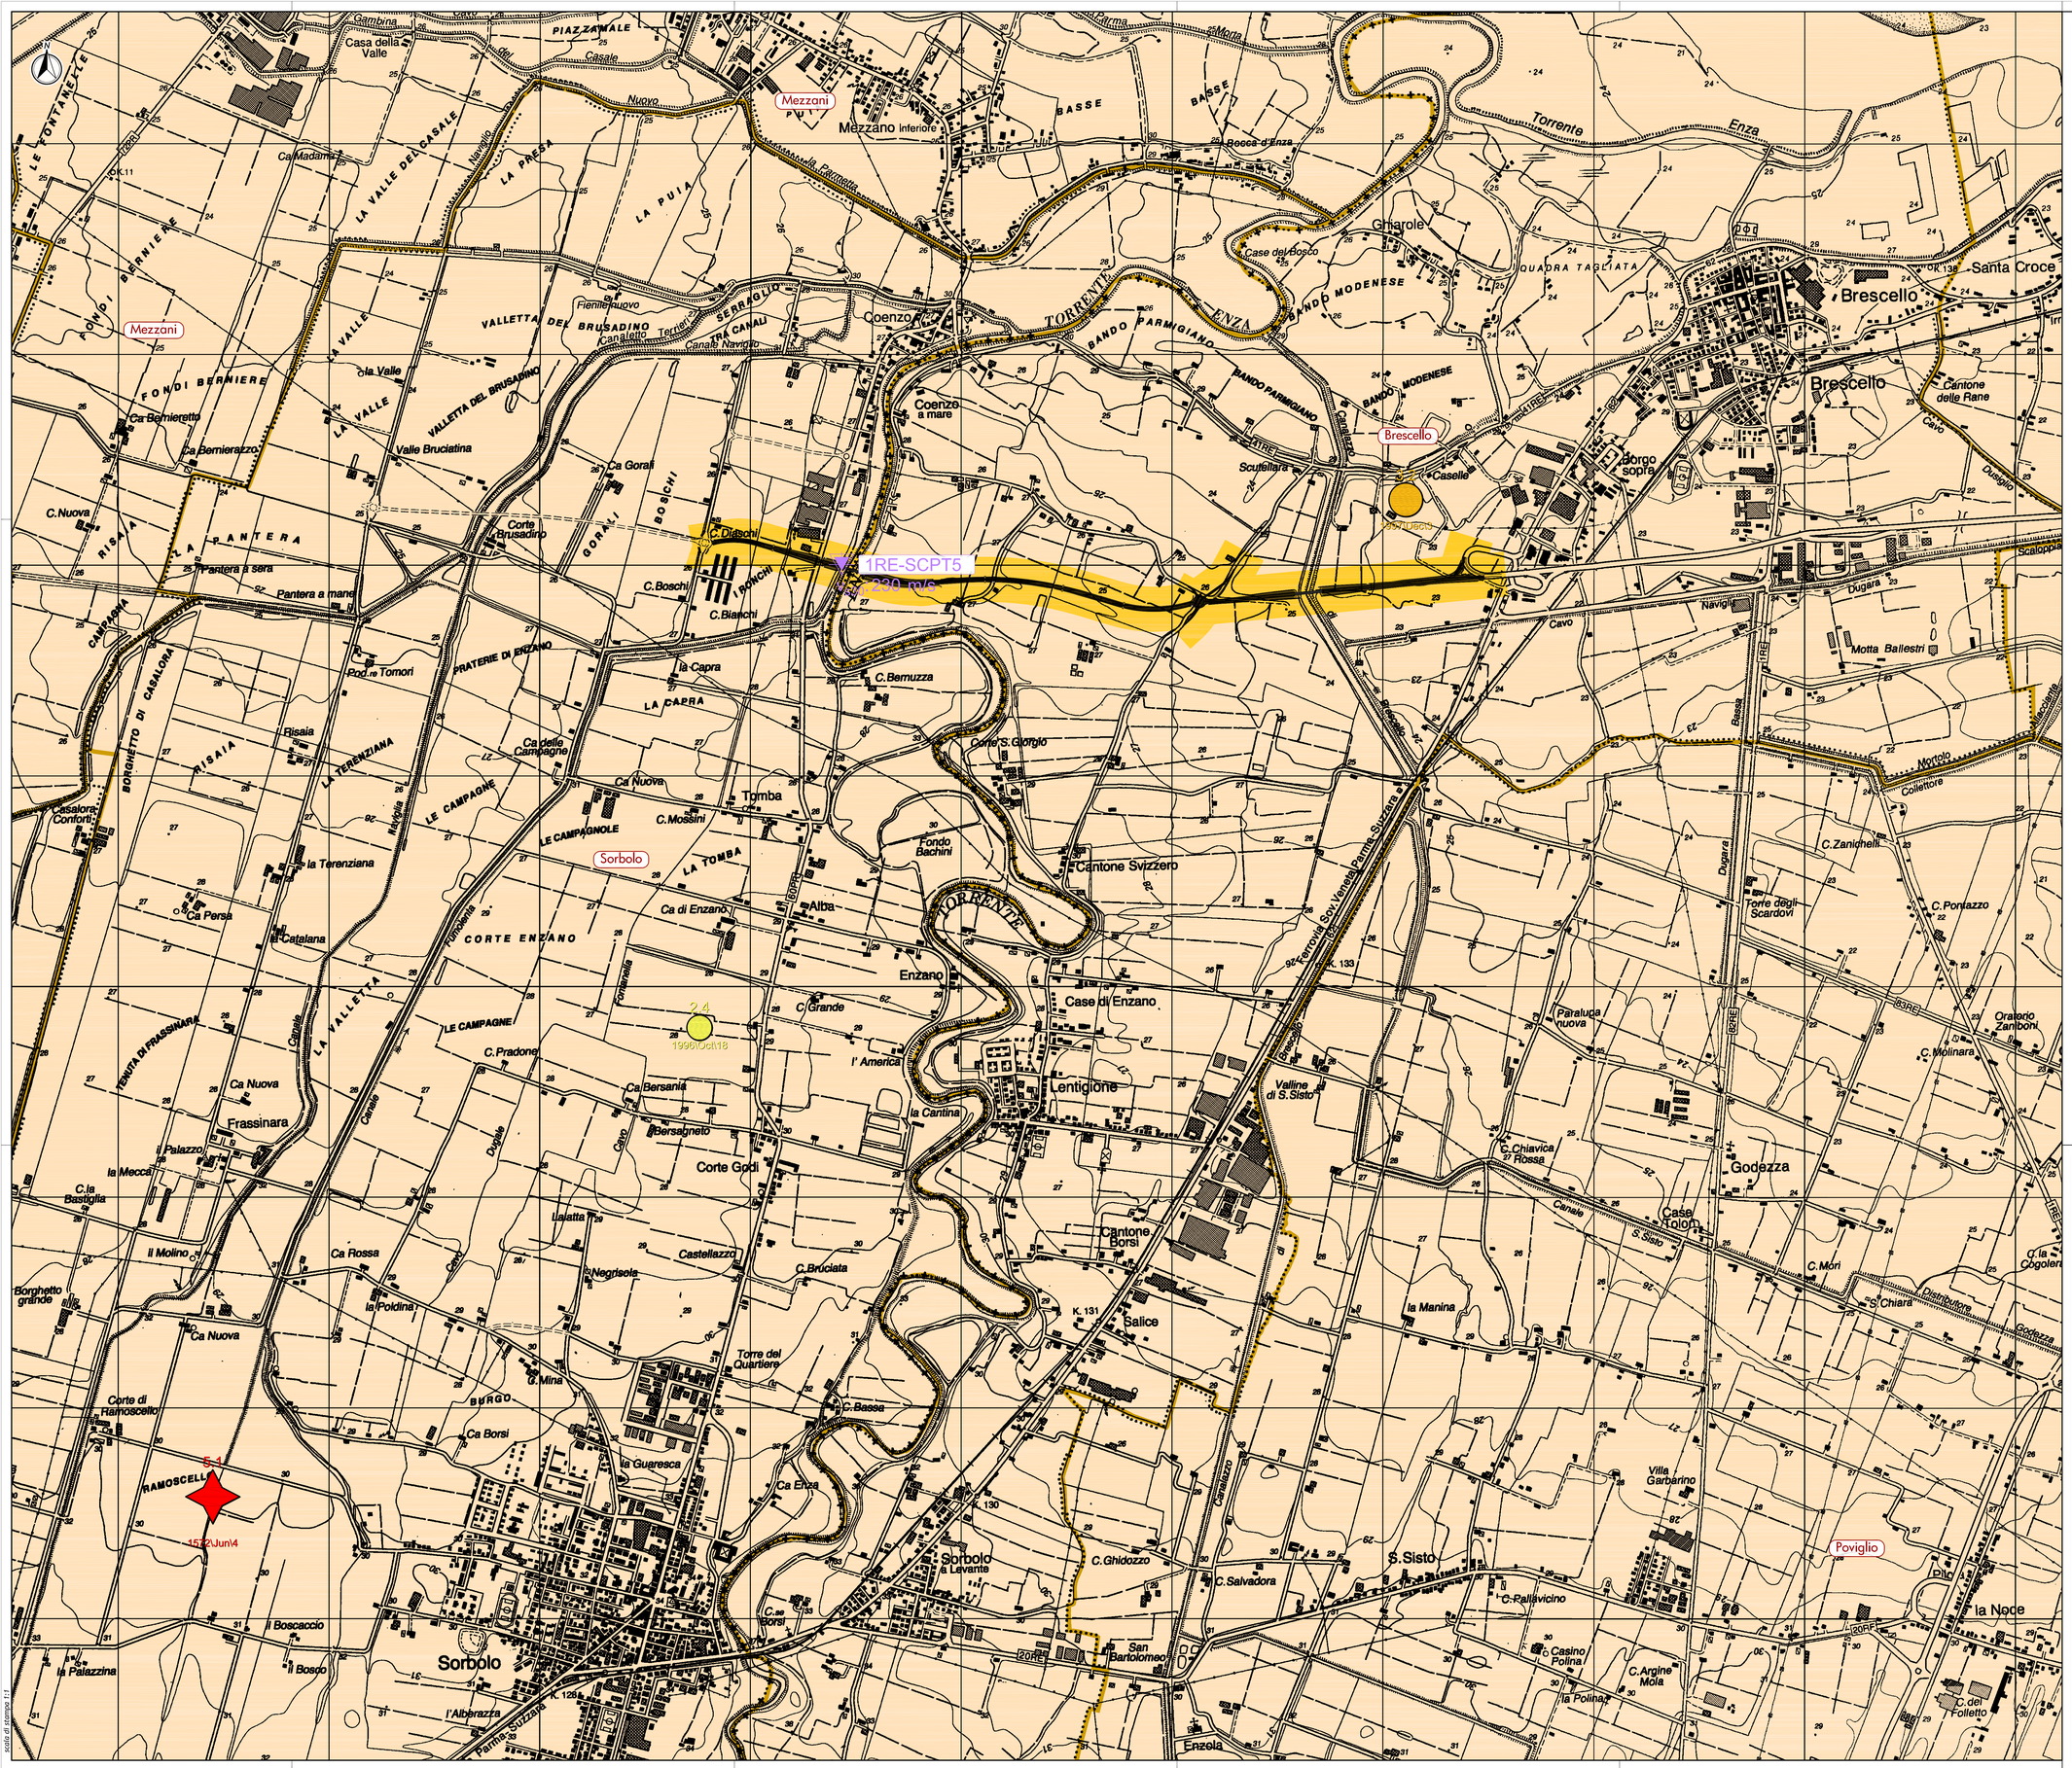

KEY-PLAN

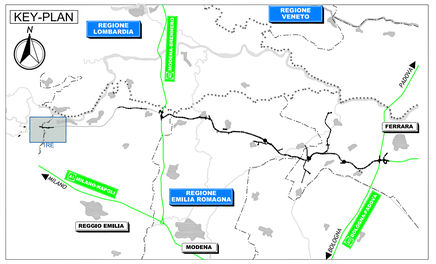

LEGENDA

CLASSIFICAZIONE SISMICA DEL TERRITORIO

- Zona sismica 3 - O.P.C.M. n.3274/2003 (D.G.R. n. 1435/2003)
- Zona sismica 4 - O.P.C.M. n.3274/2003 (D.G.R. n. 1435/2003)

CATEGORIA DI SUOLO - D.M. 14/01/2008

- Suolo di categoria C (180 m/s ≤ v_{s30} < 360 m/s)
- Suolo di categoria D (v_{s30} < 180 m/s)

INDAGINI GEOFISICHE

- CH1 v_{s30}: 178 m/s — Indagine sismica tipo Cross-Hole con valori di v_{s30} < 180 m/s
- CH1 v_{s30}: 216 m/s — Indagine sismica tipo Cross-Hole con valori di v_{s30} compresi tra 180÷360 m/s
- SCPT605 v_{s30}: 164 m/s — Indagine con cono sismico con valori di v_{s30} < 180 m/s
- SCPT622 v_{s30}: 183 m/s — Indagine con cono sismico con valori di v_{s30} compresi tra 180÷360 m/s

EVENTI SISMICI REGISTRATI FINO DAL 1983 AL 2010 NELL'INTORNO DEL TRACCIATO (rif. BOLL. SISMICO ITALIANO)

- 1.0 (1996/Nov/25) — Epicentro di terremoto con Magnitudo Richter M < 1.0
- 2.0 (1996/Ott/22) — Epicentro di terremoto con Magnitudo Richter 1.0 < M ≤ 2.0
- 2.4 (1997/Ott/2) — Epicentro di terremoto con Magnitudo Richter 2.0 < M ≤ *3.0*
- 3.2 (1997/Dec/3) — Epicentro di terremoto con Magnitudo Richter 3.0 < M ≤ *4.0*
- 4.6 (1996/Oct/15) — Epicentro di terremoto con Magnitudo Richter 4.0 < M ≤ *5.0*

EVENTI SISMICI REGISTRATI FINO AL 31/12/2002 NELL'INTORNO DEL TRACCIATO (rif. C.P.T.I.04)

- 4.5 (2000/Ott/18) — Epicentro di terremoto con Magnitudo Richter 4.0 < M ≤ *5.0*
- 5.3 (1810/Dic/25) — Epicentro di terremoto con Magnitudo Richter M > *5.0*

IL CONCEDENTE

Regione Emilia-Romagna

IL CONCESSIONARIO

ARC AUTOSTRADA REGIONALE CISPADANA

AUTOSTRADA REGIONALE CISPADANA

DAL CASELLO DI REGGIOLO-ROLO SULLA A22 AL CASELLO DI FERRARA SUD SULLA A13

CODICE C.U.P. E81B08000060009

PROGETTO DEFINITIVO

VIABILITA' DI ADDUZIONE AL SISTEMA AUTOSTRADALE - D02 (EX 1RE) VARIANTE ALLA SP41 IN CORRISP. DEL TRACCIATO CISPADANO-TRATTO TRA SP60 E BRESCELLO

GEOLOGIA, IDROGEOLOGIA, SISMICA E GEOTECNICA

SISMICA

PLANIMETRIA CON CLASSIFICAZIONE SISMICA DEL TERRITORIO

IL PROGETTISTA	RESPONSABILE INTEGRAZIONE PRESTAZIONI SPECIALISTICHE	IL CONCESSIONARIO
Ing. Gianfranco Marchi Albo Ingg. Ravenna n° 342	Ing. Emilio Salsi Albo Ing. Reggio Emilia n° 945	Autostrada Regionale Cispadana S.p.A. IL PRESIDENTE Giuseppe Pellacani

REV.	DATA	DESCRIZIONE	REDAZIONE	CONTROLLO	APPROVAZIONE
G					
F					
E					
D					
C					
B					
A	17.04.2012	EMISSIONE	A.Boschi	G.Marchi	E.Salsi

IDENTIFICAZIONE ELABORATO

NUM. PROG.	FASE	LOTTO	GRUPPO	CODICE OPERA WBS	TRATTO OPERA	AMBITO	TIPO ELABORATO	PROGRESSIVO	REV.
462	PD	0	D02	D0000	0	GT	CT	01	A

DATA: MAGGIO 2012

SCALA: 1:10000

IL PRESENTE DOCUMENTO NON POTRA' ESSERE COPIATO, RIPRODOTTO O ALTRIMENTI PUBBLICATO, IN TUTTO O IN PARTE, SENZA IL CONSENSO SCRITTO DEL CONCEDENTE. OGNI UTILIZZO NON AUTORIZZATO SARA' PERSEGUITO A NORMA DI LEGGE
THIS DOCUMENT MAY NOT BE COPIED, REPRODUCED OR PUBLISHED, EITHER IN PART OR IN ITS ENTIRETY, WITHOUT THE WRITTEN PERMISSION OF ARCCIS CONCESSIONA. UNAUTHORIZED USE WILL BE PROSECUTED BY LAW.

scala di stampa 1:1